


### Legende

- Gebäudegrundriss / Faktor 0,5
- Zu- und Einfahrt / teilversiegelt / Faktor 0,3
- Gartenfläche / keine Versiegelung
- Neue Ausgleichfläche
- Grundstücksgrenze
- Streuobstwiese / wertvoller Baumbestand
- Geltungsbereich
- Gebäude

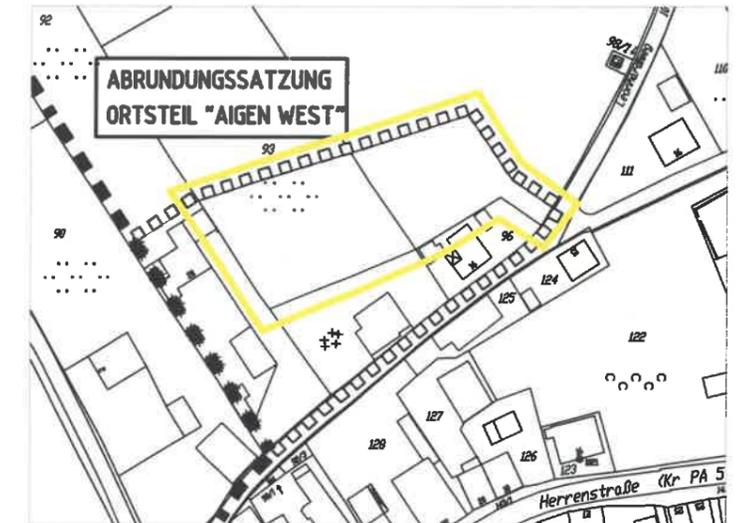

Lageplan M 1:2000


Projekt Ergänzung zur Ortsabrundungssatzung Ortsteil - Aigen West -	Datum 28.09.2010
Zelchnung Naturschutzrechtliche Eingriffsregelung Bewertung der Flächen	Gez. vjs/d
Vorhabensträger Johann Wenzl Herrenstrasse 2 94072 Aigen am Inn	Geä.  Maßstab: 1 : 500
01.10.2010 Bad Füssing Katja Lind	Unterschrift  Katja Lind Dipl.-Ing. Landschaftsarchitektur (FH) 94072 Bad Füssing Tel. 08531 / 322.303 mail: kl@lindgruen.cc www.lindgruen.cc

Ausgleichsfläche  
Naturhecke mit Lesesteinhaufen  
+ ein Obstgehölz  
58,5 m<sup>2</sup>


Ausgleichsfläche  
Naturhecke mit Lesesteinhaufen  
+ ein Obstgehölz  
118 m<sup>2</sup>


406 m<sup>2</sup>

Grundstücksfläche gesamt  
823 m<sup>2</sup>

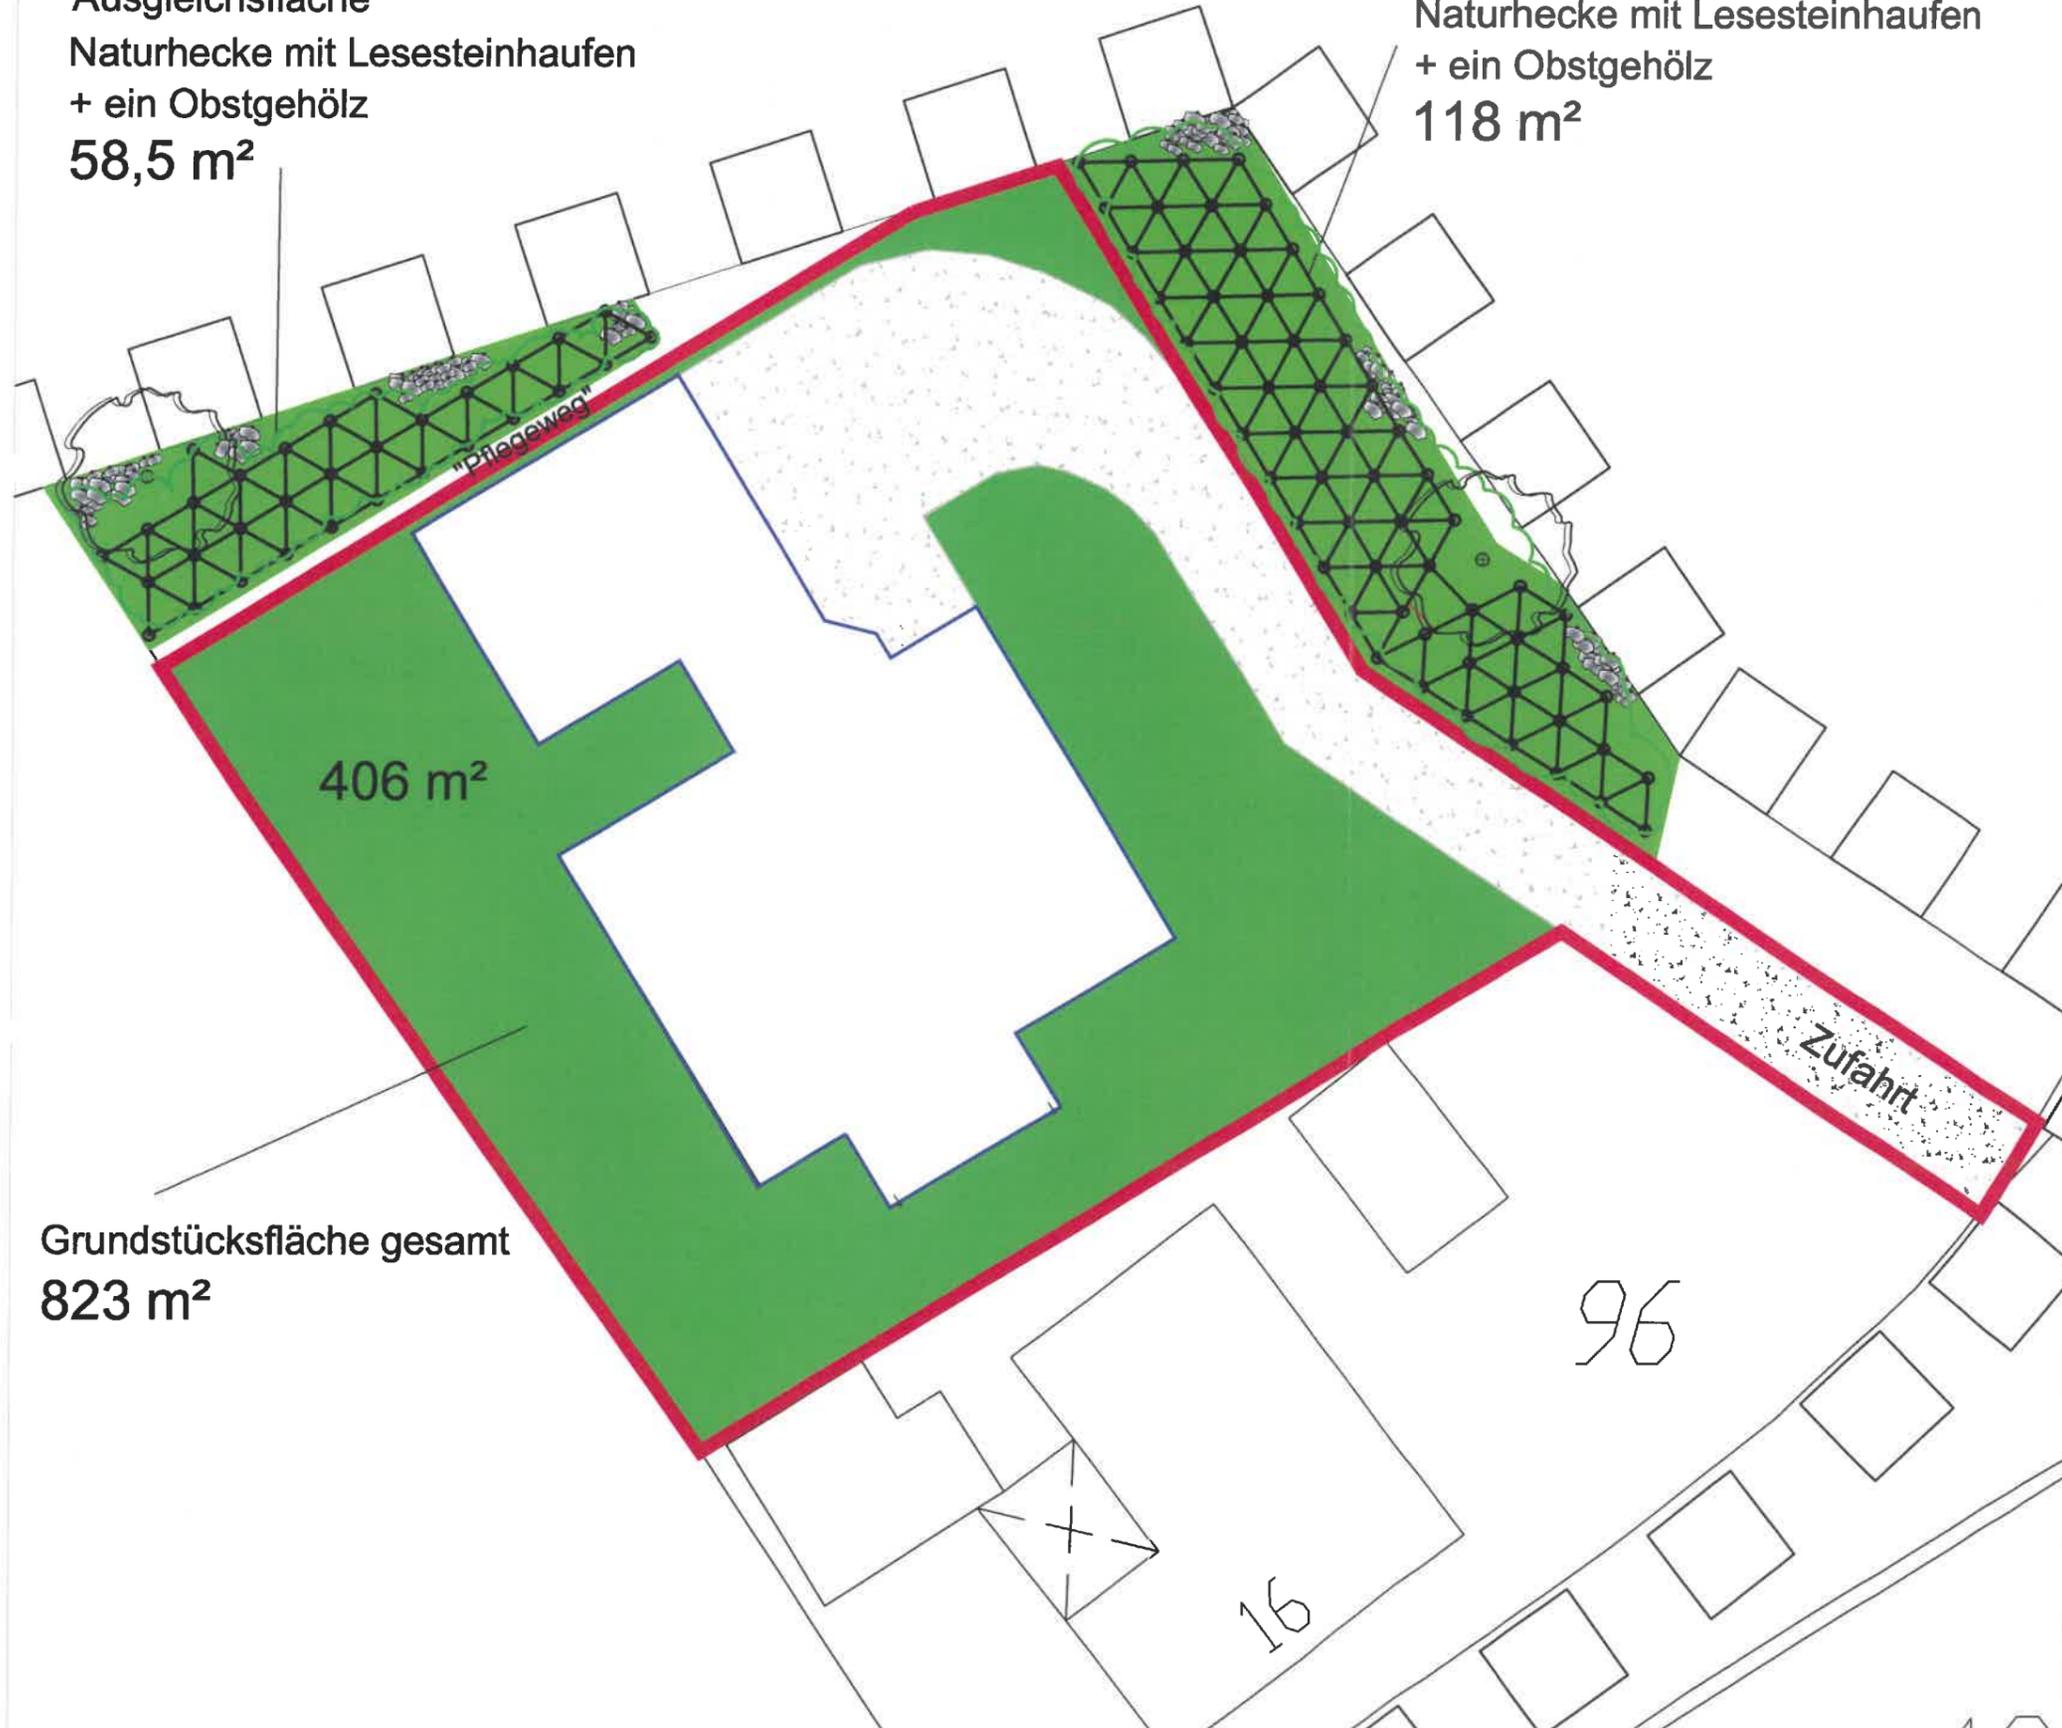


### Legende

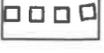-  Zu- und Einfahrt / teilversiegelt
-  Gartenfläche / keine Versiegelung
-  Neue Ausgleichsfläche
-  Grundstücksgrenze
-  Geltungsbereich
-  Obstgehölz Neupflanzung
-  Pflanzraster 1,5 x 1,5 m  
Artenzusammensetzung siehe Bericht
-  Lesesteinhaufen
-  Gebäude

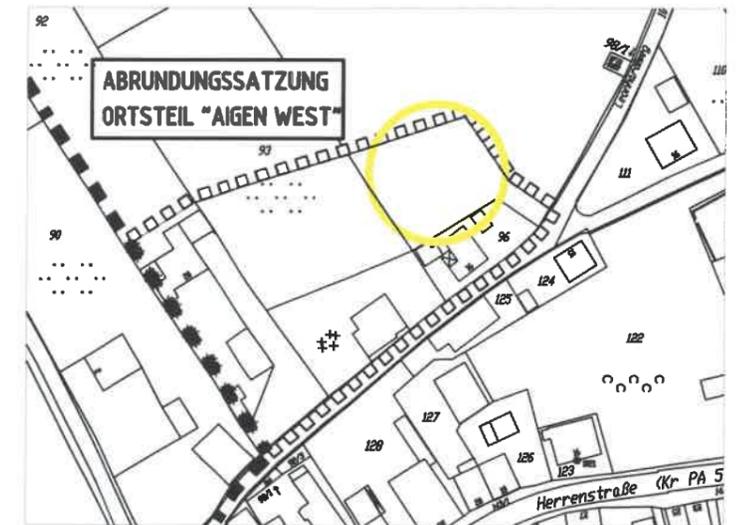

Lageplan M 1:2000

<b>Projekt</b> Ergänzung zur Ortsabrundungssatzung Ortsteil - Aigen West -	<b>Datum</b> 28.09.2010
<b>Zeichnung</b> Naturschutzrechtliche Eingriffsregelung Ausgleichsflächenplan	<b>Gez. vjs/kl</b>
<b>Vorhabensträger</b> Johann Wenzl Herrenstrasse 2 94072 Aigen am Inn	<b>Geü.</b>
	<b>Maßstab:</b> 1 : 200
<b>Ort / Datum</b> 01.10.2010 Bad Füssing	<b>Unterschrift</b>  Katja Lind Dipl.-Ing. Landschaftsarchitektur (FH) 94072 Bad Füssing Tel 08531 / 322 303 mail kl@lindgruen.cc www.lindgruen.cc

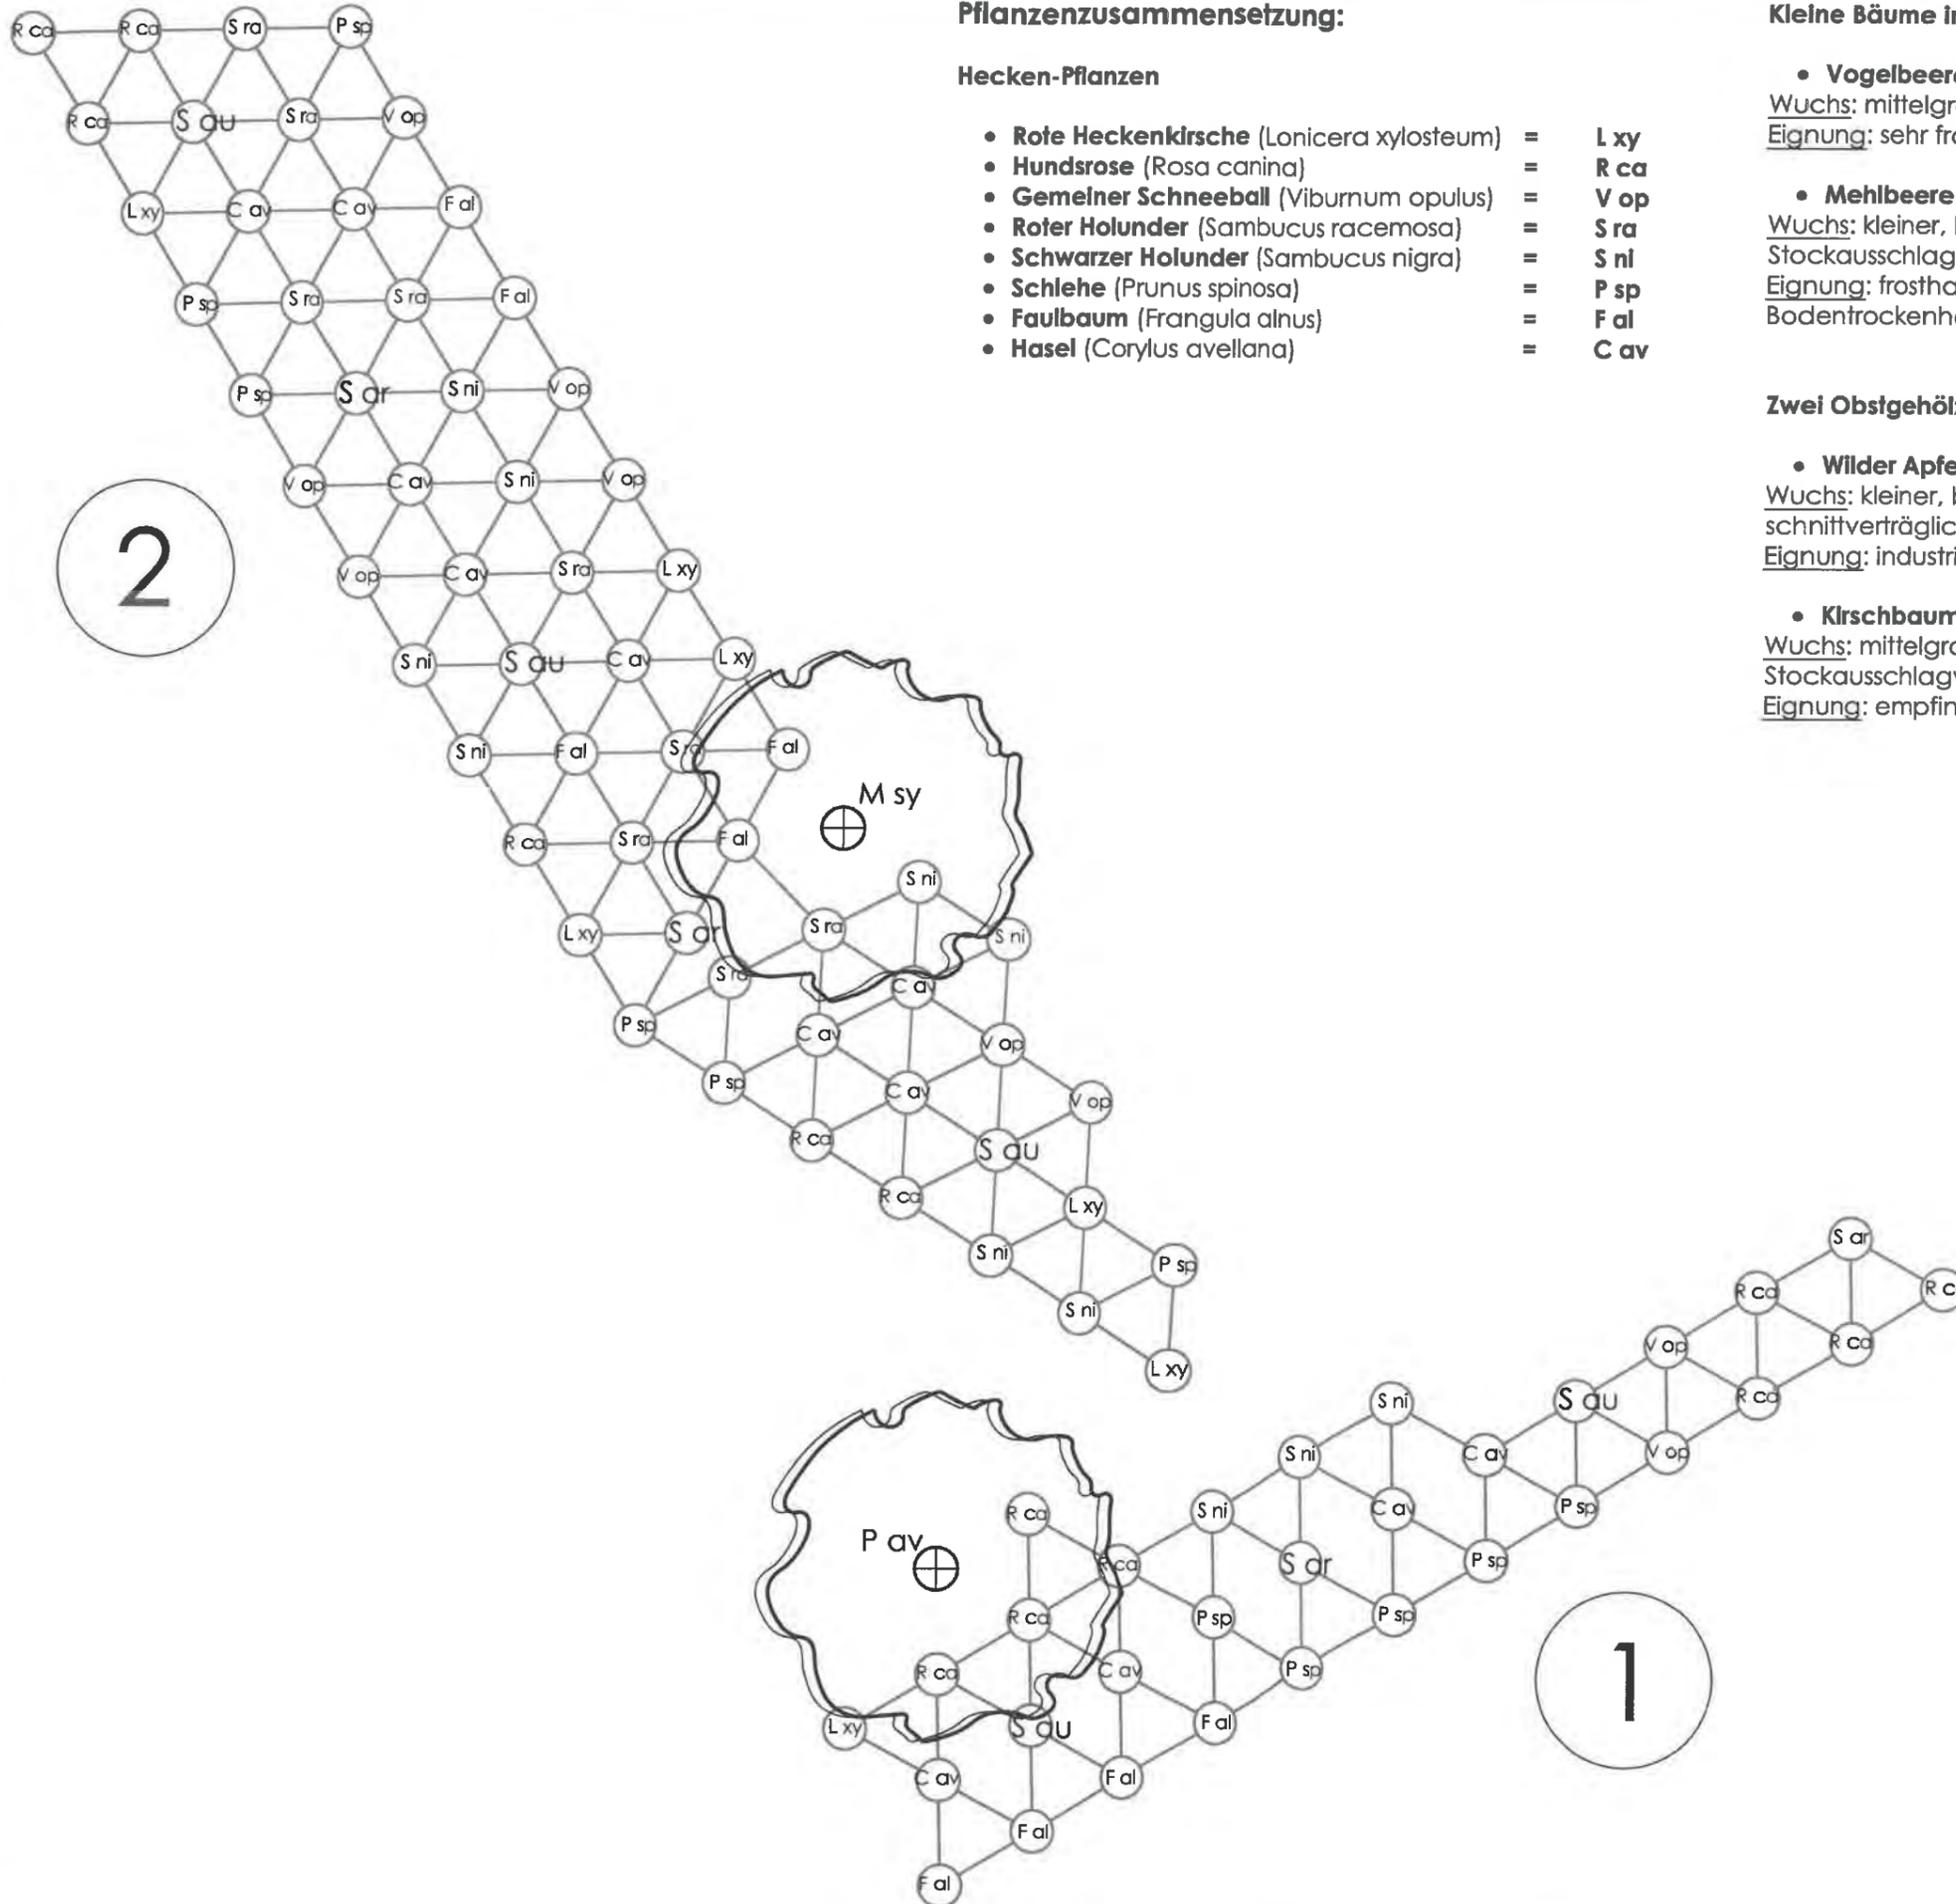

**Pflanzensammensetzung:**

**Hecken-Pflanzen**


- **Rote Heckenkirsche** (*Lonicera xylosteum*) = **L xy**
- **Hundsrose** (*Rosa canina*) = **R ca**
- **Gemeiner Schneeball** (*Viburnum opulus*) = **V op**
- **Roter Holunder** (*Sambucus racemosa*) = **S ra**
- **Schwarzer Holunder** (*Sambucus nigra*) = **S ni**
- **Schlehe** (*Prunus spinosa*) = **P sp**
- **Faulbaum** (*Frangula alnus*) = **F al**
- **Hasel** (*Corylus avellana*) = **C av**

**Kleine Bäume in Hecken-Mitte:**

- **Vogelbeere** (*Sorbus aucuparia*) = **S au**  
 Wuchs: mittelgrosser, bis 15 Meter hoher, oft mehrstämmiger Baum;  
 Eignung: sehr frosthart; gut immissionsfest; Vogelfrüchte
- **Mehlbeere** (*Sorbus aria*) = **S ar**  
 Wuchs: kleiner, bis 12 Meter hoher Baum; sehr langsamwüchsig; gutes  
 Stockausschlagvermögen; schnittverträglich  
 Eignung: frosthart; windverträglich; erträgt hohe Temperaturen und  
 Bodentrockenheit; meidet zu feuchte Böden; immissionsfest; Vogelfrüchte

**Zwei Obstgehölze:**

- **Wilder Apfelbaum** (*Malus sylvestris*) = **M sy**  
 Wuchs: kleiner, bis 10 Meter hoher Baum; langsamwüchsig; stockausschlagfähig;  
 schnittverträglich  
 Eignung: industriefest; Vielzahl an tierischen Begleitern (!)
- **Kirschbaum** (*Prunus avium*) = **P av**  
 Wuchs: mittelgrosser, bis 20 Meter hoher Baum; rasche Jugendentwicklung; starkes  
 Stockausschlagvermögen  
 Eignung: empfindlich gegen Auftausalze; im allgemeinen immissionsresistent;

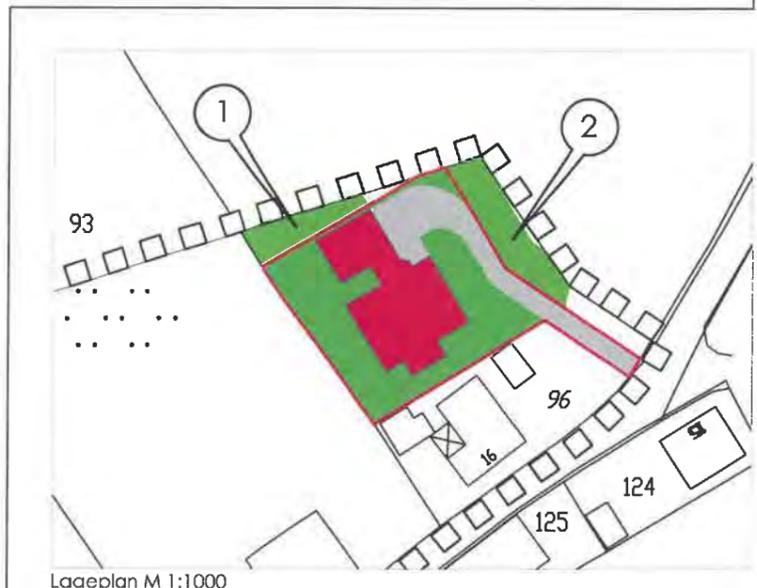

Lageplan M 1:1000

<b>Projekt</b> Ergänzung zur Ortsabrundungssatzung Ortsteil - Aigen West -	<b>Datum</b> 28.09.2010
<b>Zeichnung</b> Pflanzplan Naturhecke	<b>Gez. vjs/kl</b>
<b>Vorhabensträger</b> Johann Wenzl Herrenstrasse 2 94072 Aigen am Inn	<b>Geä.</b>
	<b>Maßstab:</b> 1 : 100
<b>Ort / Datum</b> 01.10.2010 Bad Füssing	<b>Unterschrift</b> Katja Lind

Katja Lind  
 Dipl.-Ing.  
 Landschaftsarchitektur (FH)  
 94072 Bad Füssing  
 Tel 08531/ 322 303  
 mail kl@lindgruen.cc  
 www.lindgruen.cc