

BEBAUUNGSPLAN

"ORTSTEIL EGGLFING"

GEMEINDE
LANDKREIS
REGIERUNGSBEZIRK

BAD FÜSSING
PASSAU
NIEDERBAYERN

4.ÄNDERUNG ZUM BEBAUUNGSPLAN "ORTSTEIL EGGLFING"



DECKBLATT NR. 4

M 1/1000

PLANUNG



BAD FÜSSING, DEN 18.08.93

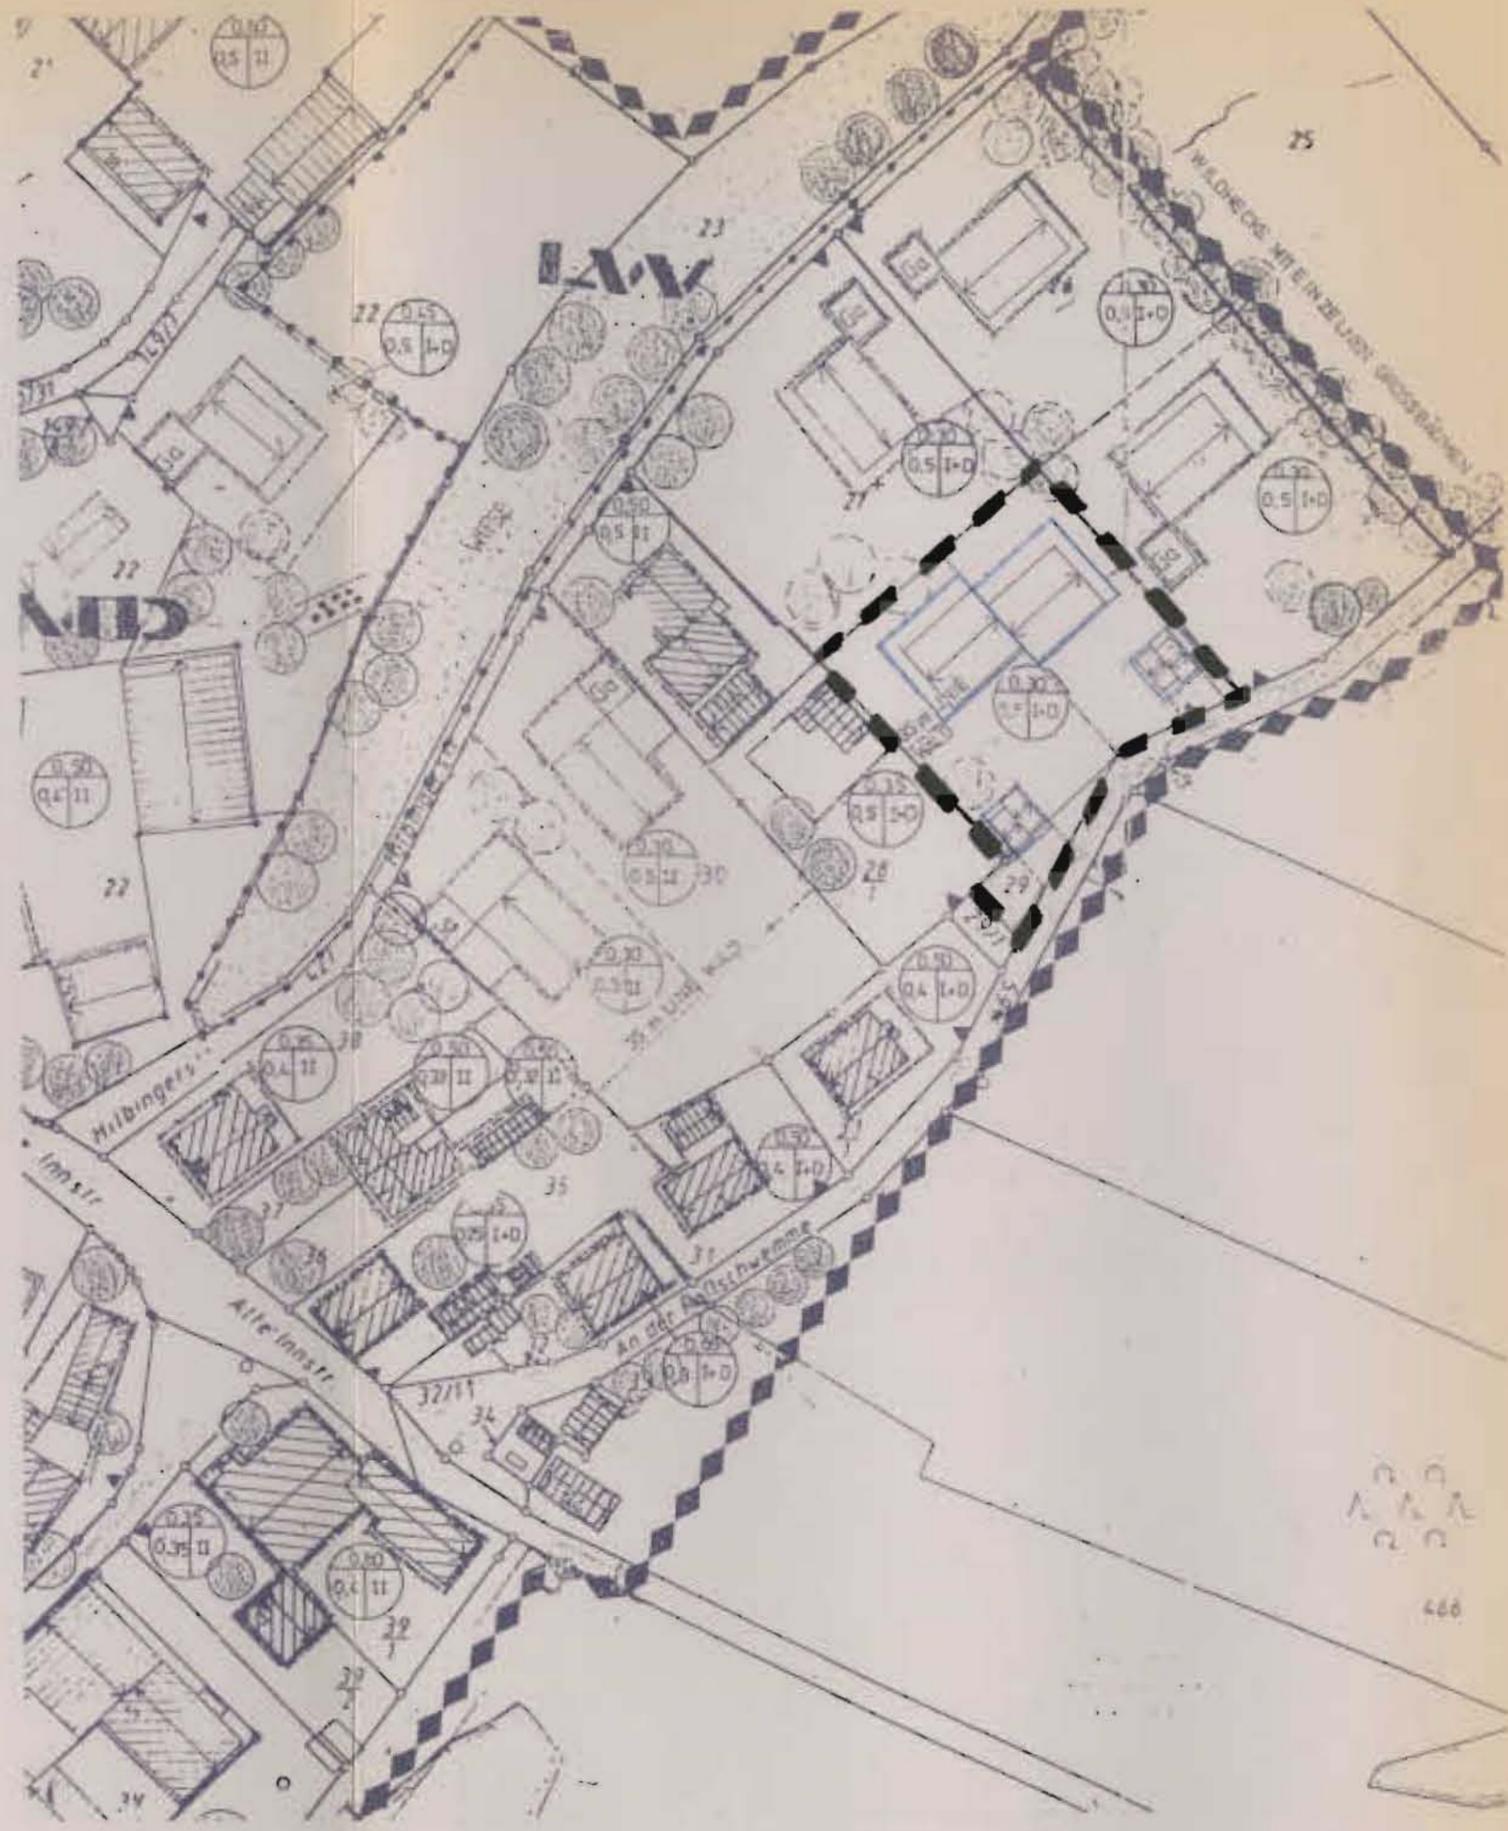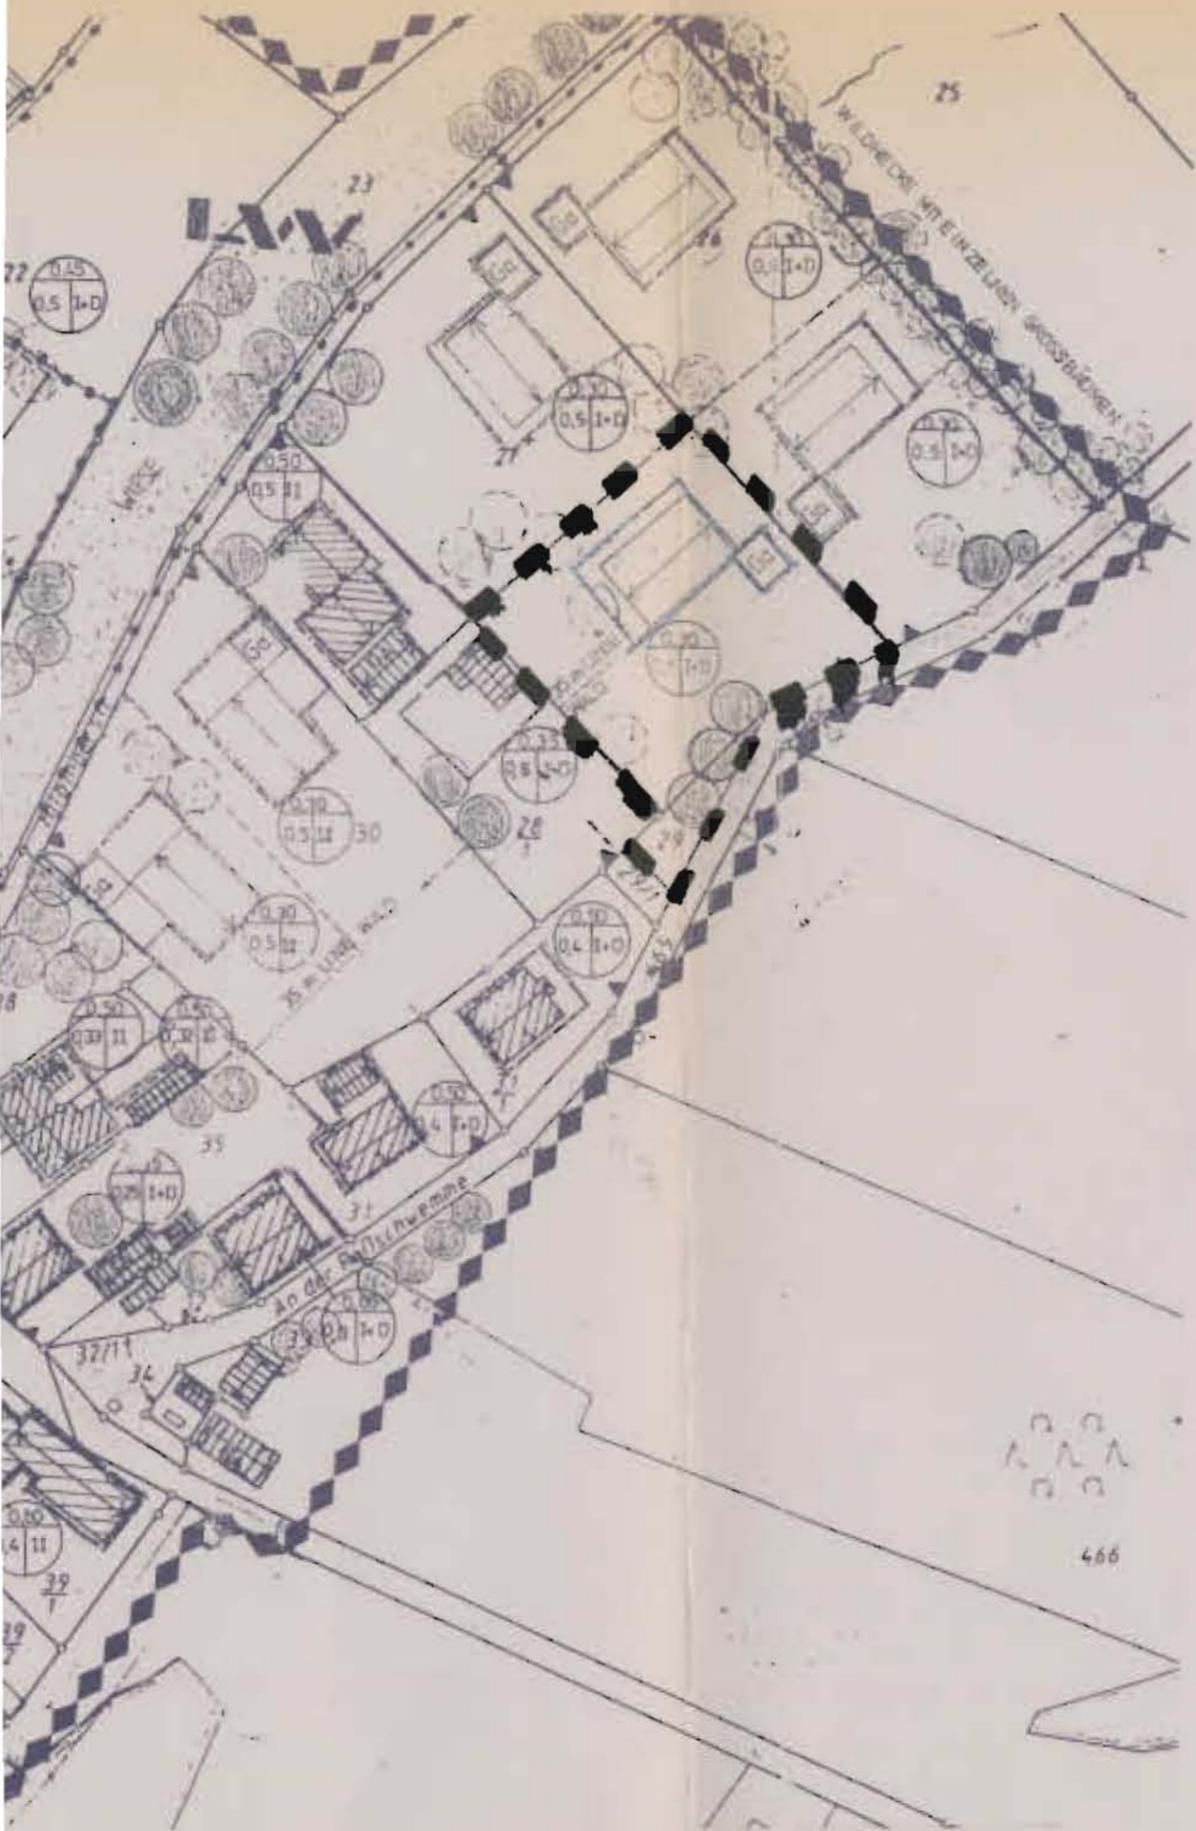

Ursprünglicher BEBAUUNGSPLAN



Grenzen des räumlichen Geltungsbereich
der Änderung

GEÄNDERTE BEBAUUNGSPLAN

BEGRÜNDUNG ZUR ÄNDERUNG DES BEBAUUNGSPLANES

VOM 18.08.1993

"ORTSTEIL EGGLFING"

DECKBLATT Nr. 4

Die Grundstücke Fl.-Nr. 27 und 29, Gemarkung Egglfing sollen auf Grund ihrer Größe von ca. 1.800 m² anstatt mit einem 2-Familienwohnhaus mit Doppelhäusern bzw. 4 Wohnungen EG + DG bebaut werden um somit wertvollen Baugrund nicht zu vergeuden.

Würding, 14.09.93

BEBAUUNGSPLAN "ORTSTEIL EGGLEFING"

4. Änderung mit Deckblatt Nr. 4 vom 18.08.1993

Die Gemeinde Bad Füssing hat mit Beschluß des Gemeinderates vom 07.12.1993 die 4. Änderung des Bebauungsplanes im vereinfachten Verfahren nach § 13 BauGB als Satzung beschlossen. Kein Beteiligter hat der Änderung widersprochen.

Bad Füssing, den 16.12.93

GENEINDE BAD FOSSING

.....
Bürgermeister



Die Änderung wurde mit Begründung am 16.12.93 gem § 12 BauGB öffentlich ausgelegt. Die Auslegung ist am 16.12.93 ortsüblich durch Anschlag an der Amtstafel bekanntgemacht worden. Die Änderung des Bebauungsplanes ist damit nach § 12 BauGB rechtsverbindlich.

Bad Füssing, den 16.12.93

GENEINDE BAD FOSSING

.....
Bürgermeister

