

BEBAUUNGSPLAN "ORTSTEIL EGGLFING"

GEMEINDE:	BAD FÜSSING
LANDKREIS:	PASSAU
REGIERUNGSBEZIRK:	NIEDERBAYERN

5. ÄNDERUNG ZUM BEBAUUNGSPLAN "ORTSTEIL EGGLFING"

DECKBLATT NR. 5

M = 1 / 1000


PLANUNG

EMW
bauunternehmen
94072 Bad Füssing 1
Antoniusweg 2
09431/22074-70, Fax 22167


i. A. Mayschhofer

BAD FÜSSING, DEN 05.10.93

BEBAUUNGSPLANÄNDERUNG

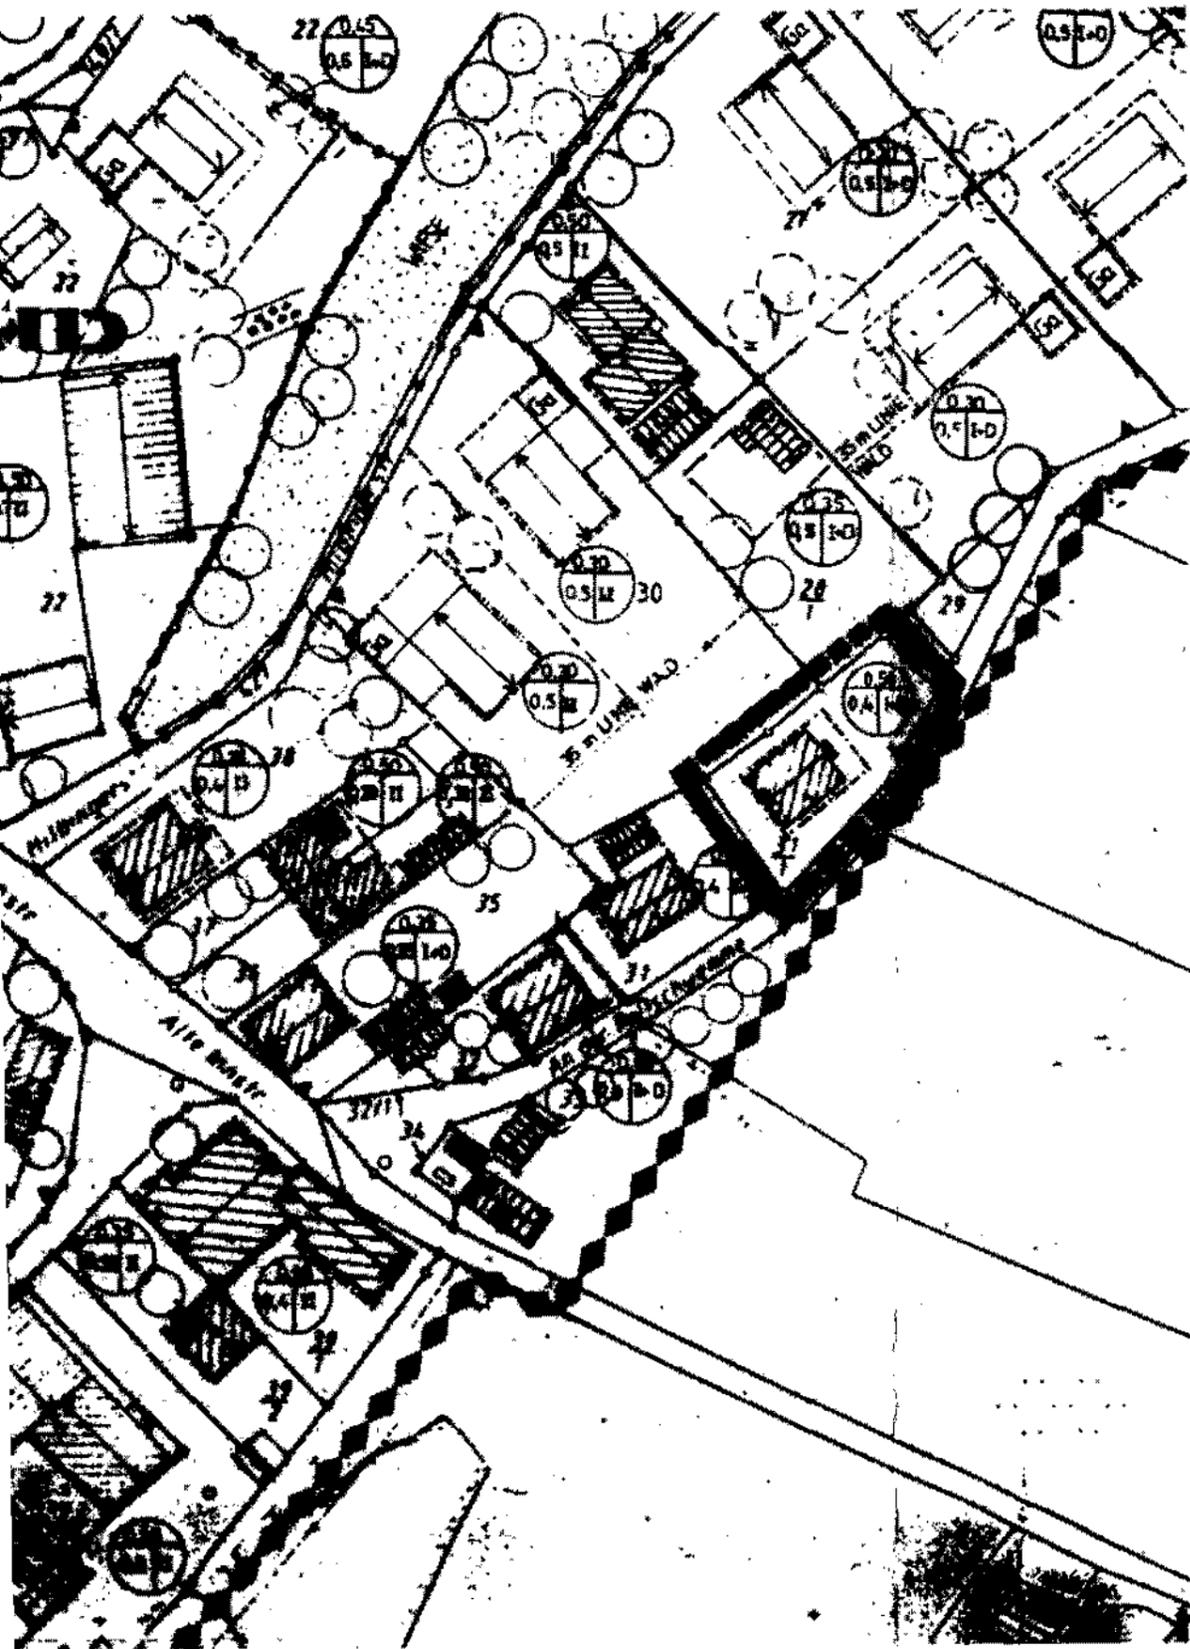

IGER BEBAUUNGSPLAN

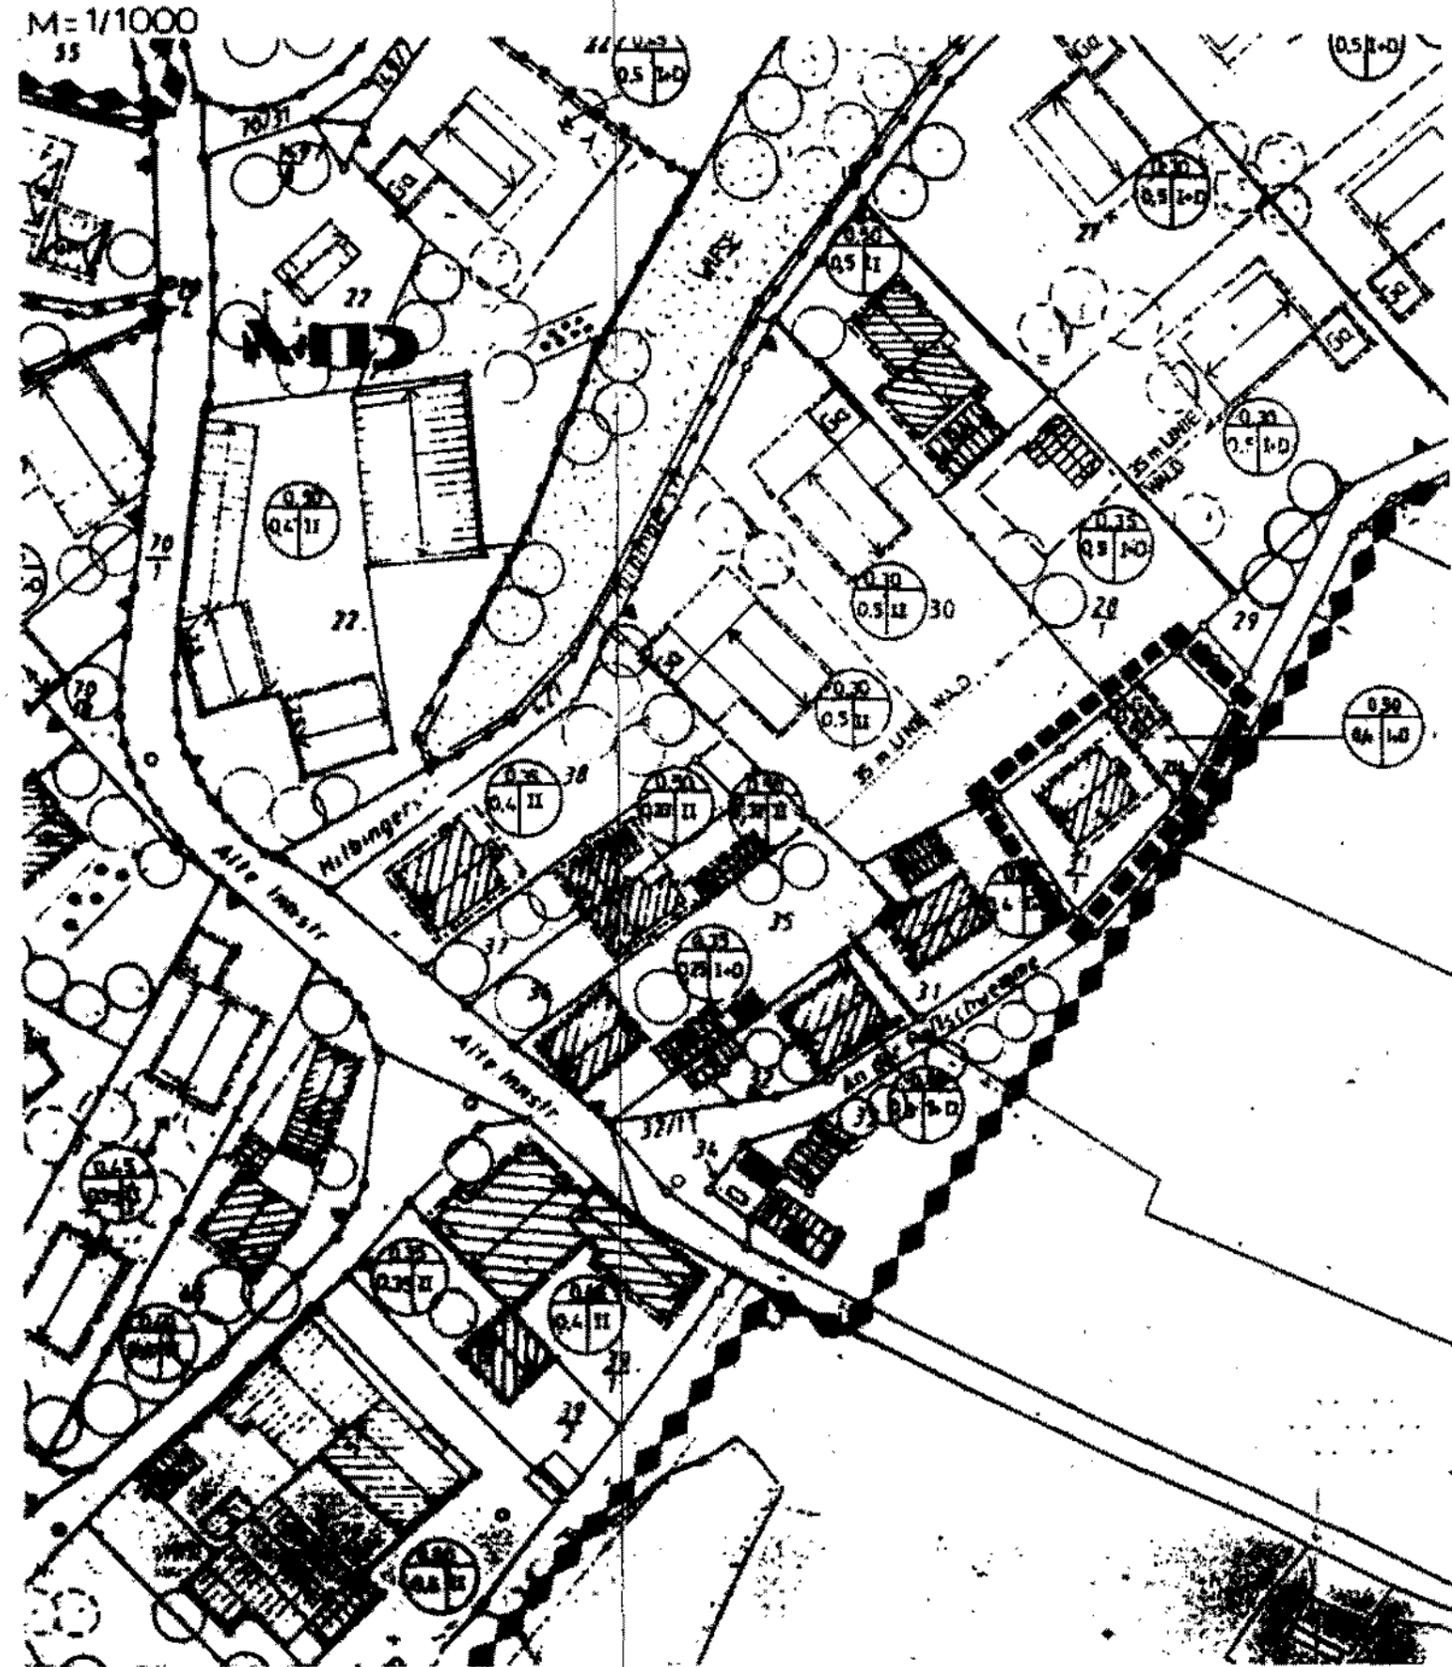

GEÄNDERTER BEBAUUNGSPLAN

Erika Maier-Glanzner
Fürtweg 32
85716 Unterschleißheim

Unterschleißheim, 14.12.93

Gemeinde Bad Füssing
Rathausstraße 6

94072 Bad Füssing

B E G R Ü N D U N G

Zur 5. Bebauungsplanänderung "Ortsteil Egglfing"
mit Deckblatt Nr. 5

Da auf meinem Grundstück (Fl.Nr.31/1) keine Garage vorhanden ist und der Bebauungsplan "Ortsteil Egglfing" mit seinen Baugrenzen auch keine Bebauung vorsieht, bitte ich Sie einer Änderung zuzustimmen, damit die Bebauung ermöglicht werden kann und die Kraftfahrzeuge nicht mehr im Freien stehen müssen.

Mit freundlichen Grüßen

Erika Maier-Glanzner

Erika Maier-Glanzner

BEBAUUNGSPLAN "ORTSTEIL EGGLEFING"

5. ÄNDERUNG MIT DECKBLATT NR. 5 VOM 05.10.1993

DIE GEMEINDE BAD FÜSSING HAT MIT BESCHLUSS DES GEMEINDERATES VOM
31.01.1994 DIE 5. ÄNDERUNG DES BEBAUUNGSPLANES IM VEREIN-
FACHTEN VERFAHREN NACH § 13 BAUGB ALS SATZUNG BESCHLOSSEN. KEIN
BETEILIGTER HAT DER ÄNDERUNG WIDERSPROCHEN.

BAD FÜSSING, DEN 28.02.94

GEMEINDE BAD FÜSSING

.....
GNAN
BÜRGERMEISTER



DIE ÄNDERUNG WURDE MIT BEGRÜNDUNG AM 28.02.94 GEM § 12
BAUGB ÖFFENTLICH AUSGELEGT. DIE AUSLEGUNG IST AM 28.02.94
ORTSÜBLICH DURCH ANSCHLAG AN DER AMTSTAFEL BEKANNTGEMACHT WORDEN.
DIE ÄNDERUNG DES BEBAUUNGSPLANES IST DAMIT NACH § 12 BAUGB. RECHTS-
VERBINDLICH.

BAD FÜSSING, DEN 28.02.94

GEMEINDE BAD FÜSSING

.....
GNAN
BÜRGERMEISTER

