

# BEBAUUNGSPLAN

## "ORTSTEIL EGGLFING"

GEMEINDE  
LANDKREIS  
REGIERUNGSBEZIRK

BAD FÜSSING  
PASSAU  
NIEDERBAYERN

### 7. ÄNDERUNG ZUM BEBAUUNGSPLAN "ORTSTEIL EGGLFING"

DECKBLATT NR. 7


M 1/1000

PLANUNG 05.08.1994


**EF** GmbH  
Baunternehmen  
84972 Bad Füssing 1  
K. P. H. v. K. v. K. v. K.

*Handwritten signature*

BAD FÜSSING, DEN 05.08.1994

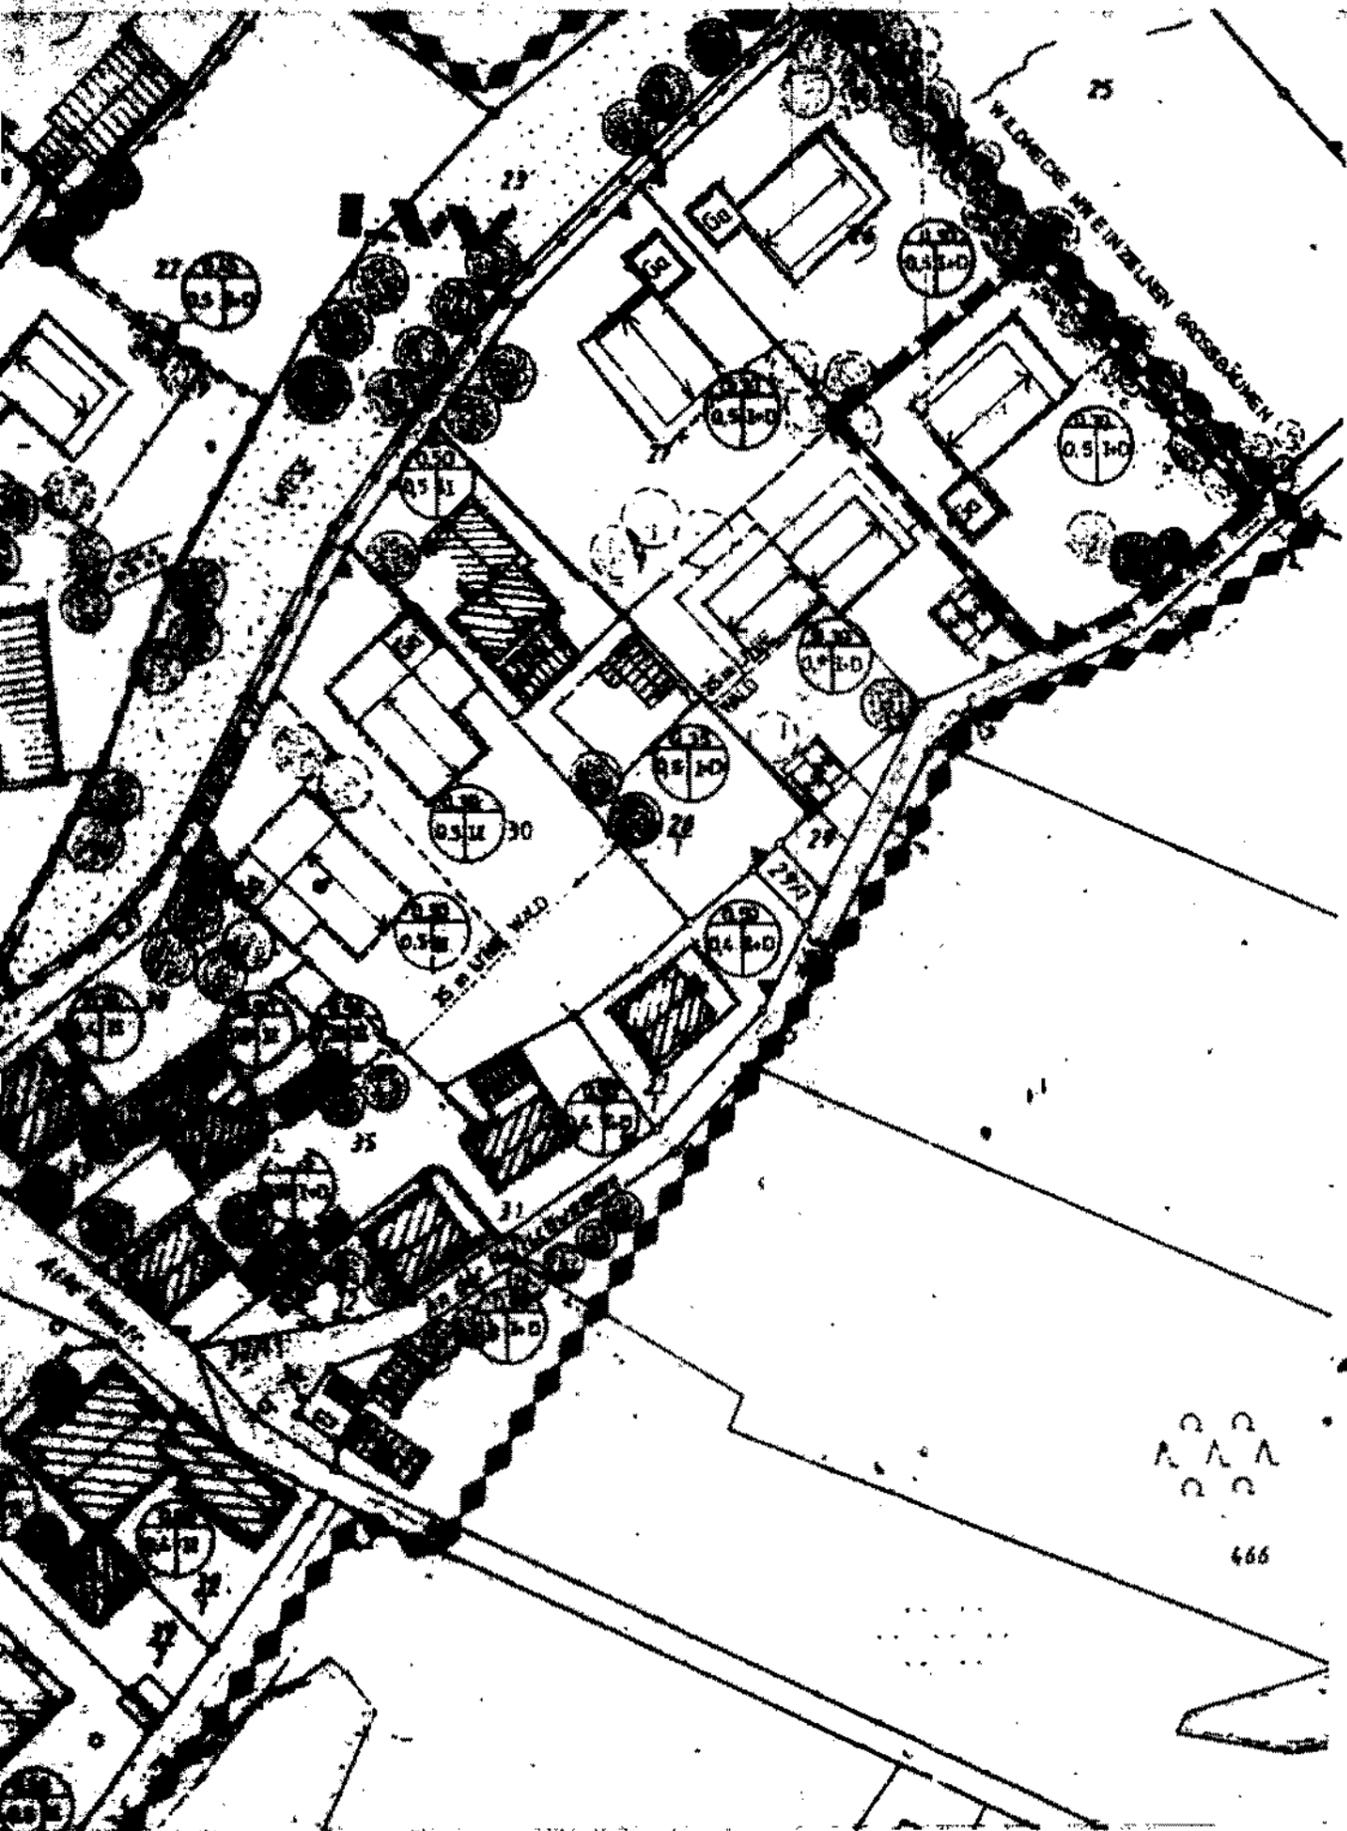

GÜLTIGER BEBAUUNGSPLAN

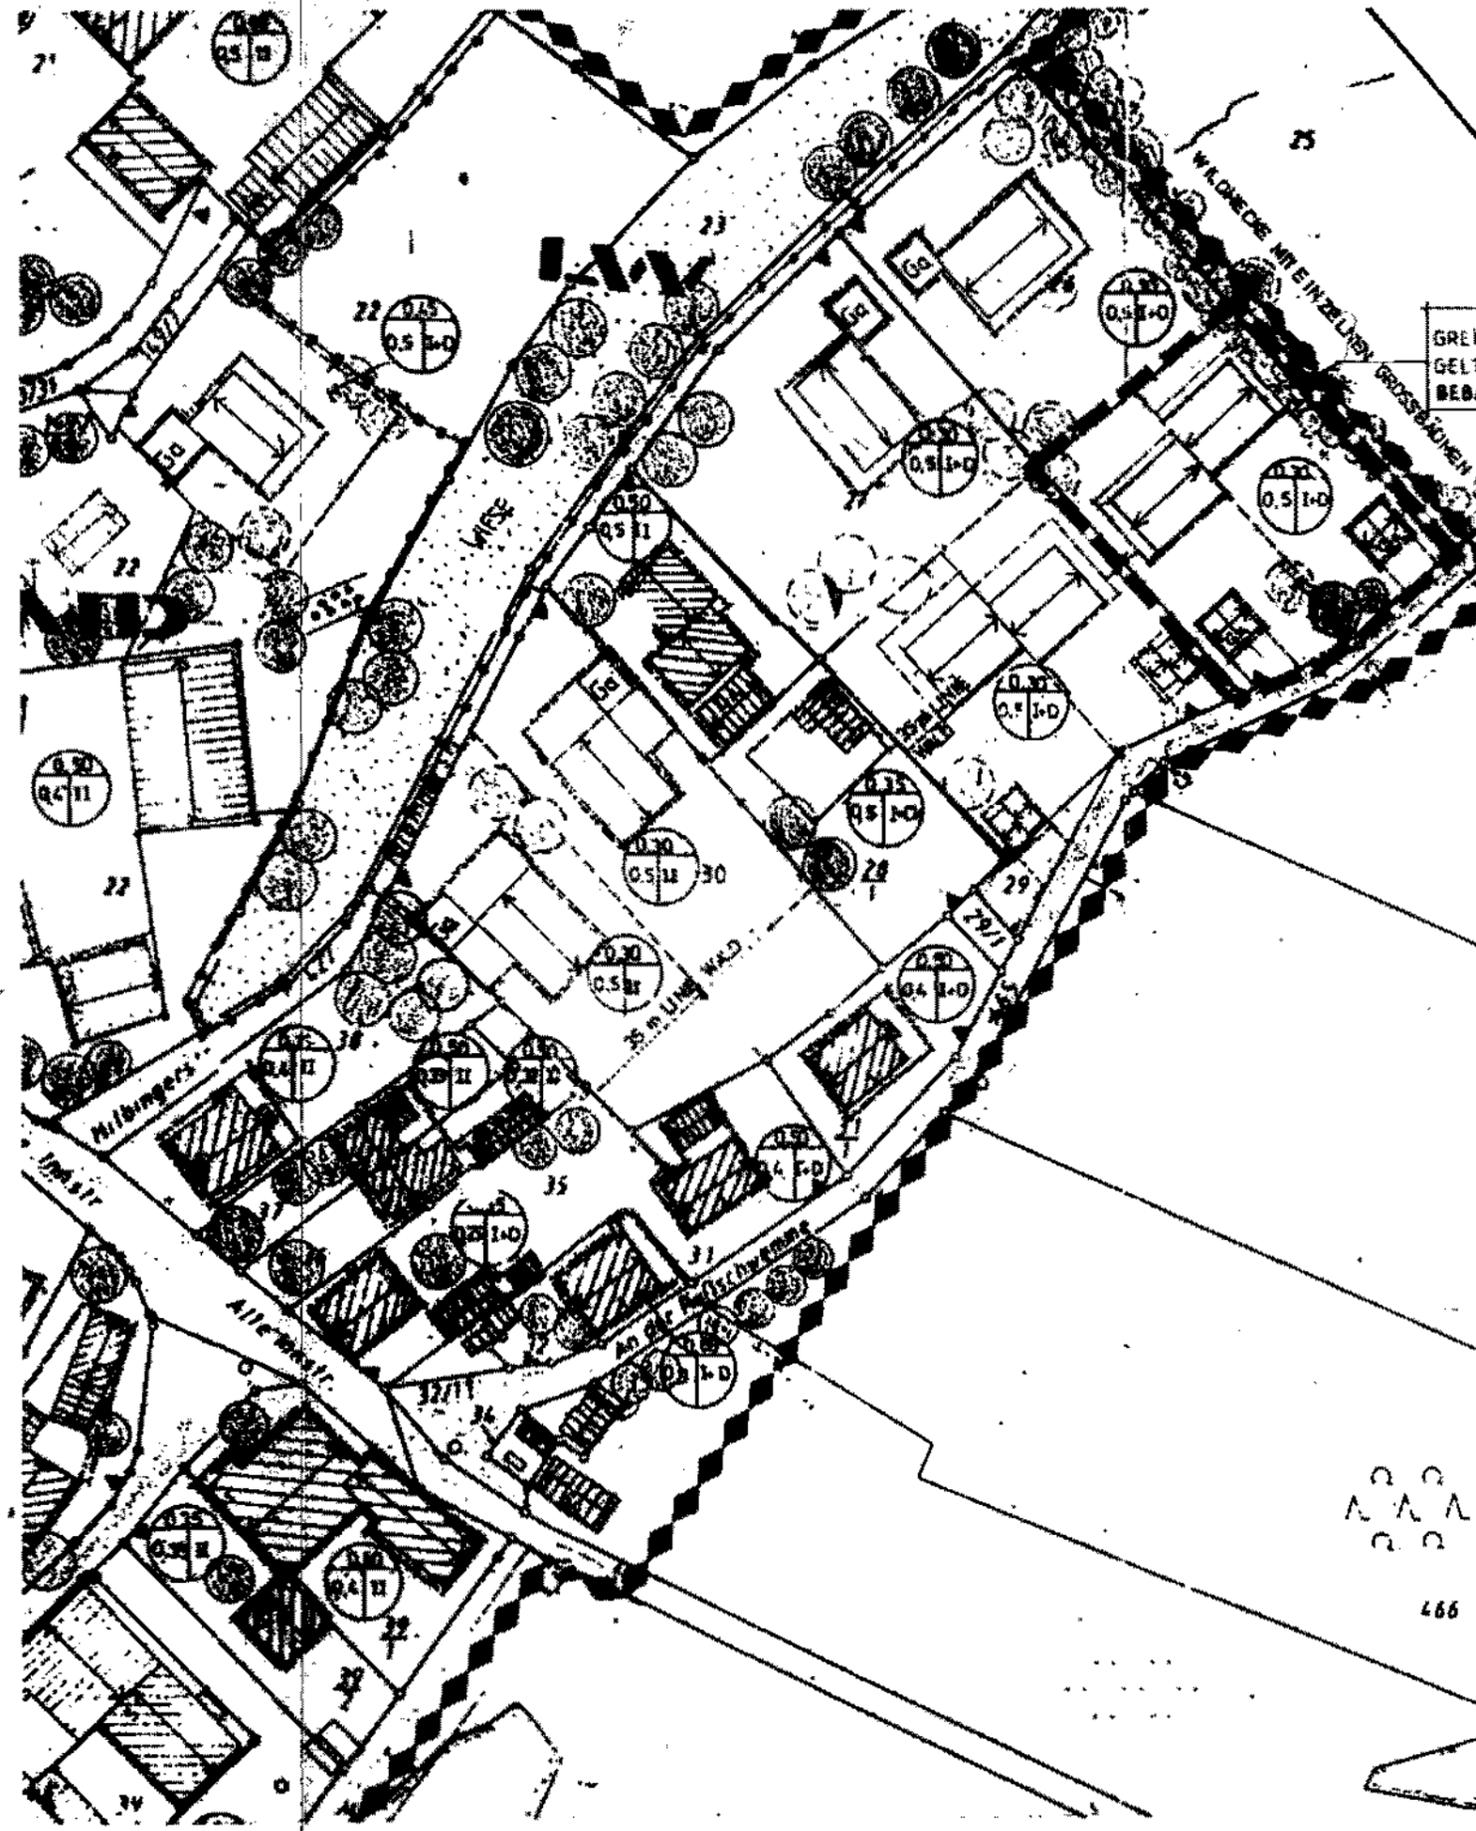

GEÄNDERTE BEBAUUNGSPLAN

BEGRÜNDUNG ZUR ÄNDERUNG DES BEBAUUNGSPLANES  
VOM 18.08.1993

"ORTSTEIL EGGLEFING"

DECKBLATT Nr. 7

Das Grundstück Fl.-Nr. 20, Gemarkung Egglfing sollte auf Grund seiner Größe von ca. 1.500 m<sup>2</sup> anstatt mit einem 2-Familienwohnhaus mit Doppelhäusern bzw. 4 Wohnungen EG + DG bebaut werden um somit wertvollen Baugrund nicht zu vergeuden.

Würding, 04.08.94

# BEBAUUNGSPLAN "ORTSTEIL EGG'LFING"

LENZE DES RAUMLICHEN  
LUNGSBEREICHES DER  
BAUUNGSPLANÄNDERUNG

7 Änderung mit Deckblatt Nr. 7 von 5 0894

Die Gemeinde Bad Füssing hat mit Beschluß des Gemeinderates vom  
...19.09.1994... die 7. Änderung des Bebauungsplanes im vereinfach-  
ten Verfahren nach § 13 BauGB als Satzung beschlossen. Kein  
Beteiligter hat der Änderung widersprochen.

Bad Füssing, den 05.10.94

GEMEINDE BAD FÜSSING



*[Signature]*  
Brundobler  
Bürgermeister

Die Änderung wurde mit Begründung am 05.10.94  
BauGB öffentlich ausgelegt. Die Auslegung ist am 05.10.94  
ortsüblich durch Anschlag an der Anstafel bekanntgemacht worden.  
Die Änderung des Bebauungsplanes ist damit nach § 12 BauGB rechts-  
verbindlich.

Bad Füssing, den 05.10.94

GEMEINDE BAD FÜSSING



*[Signature]*  
Brundobler  
Bürgermeister