



BEBAUUNGSPLAN

„ORTSTEIL EGGLFING“

GEMEINDE
LANDKREIS
REGIERUNGSBEZIRK


BAD FÜSSING
PASSAU
NIEDERBAYERN

10.ÄNDERUNG ZUM BEBAUUNGSPLAN „ORTSTEIL EGGLFING“


DECKBLATT NR.10

M 1/1000


PLANUNG 17.03.1995

 Gm
bH
bauunternehmen
94072 Bad Füssing 1
Antoniusweg 2
08531/22074-75, Fax 22157
I.A. Feichtinger

BAD FÜSSING, DEN 17.03.1995

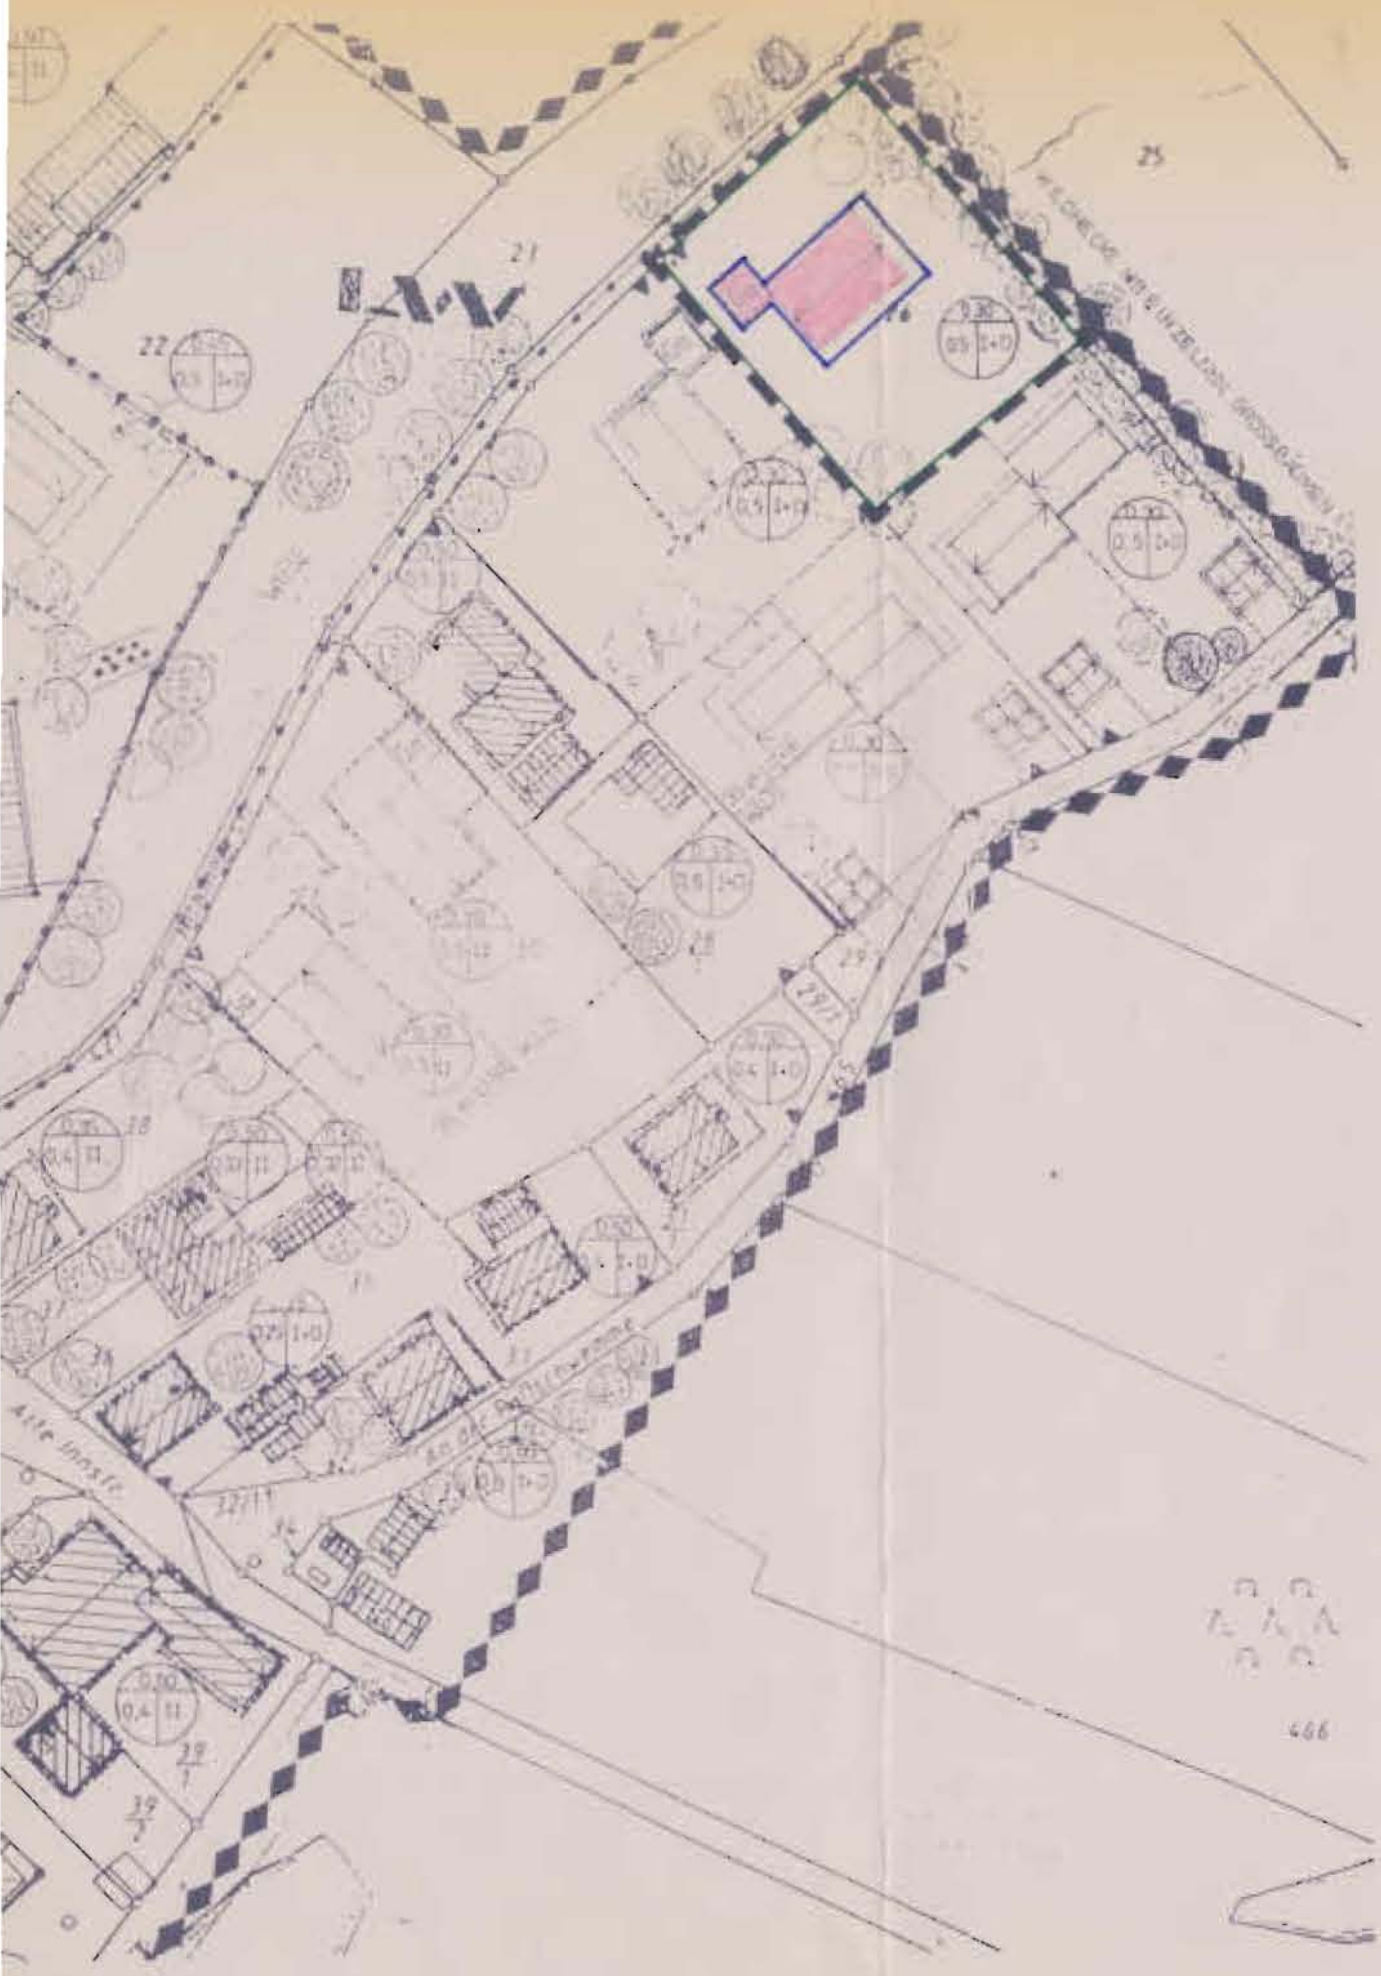

GÜLTIGER BEBAUUNGSPLAN

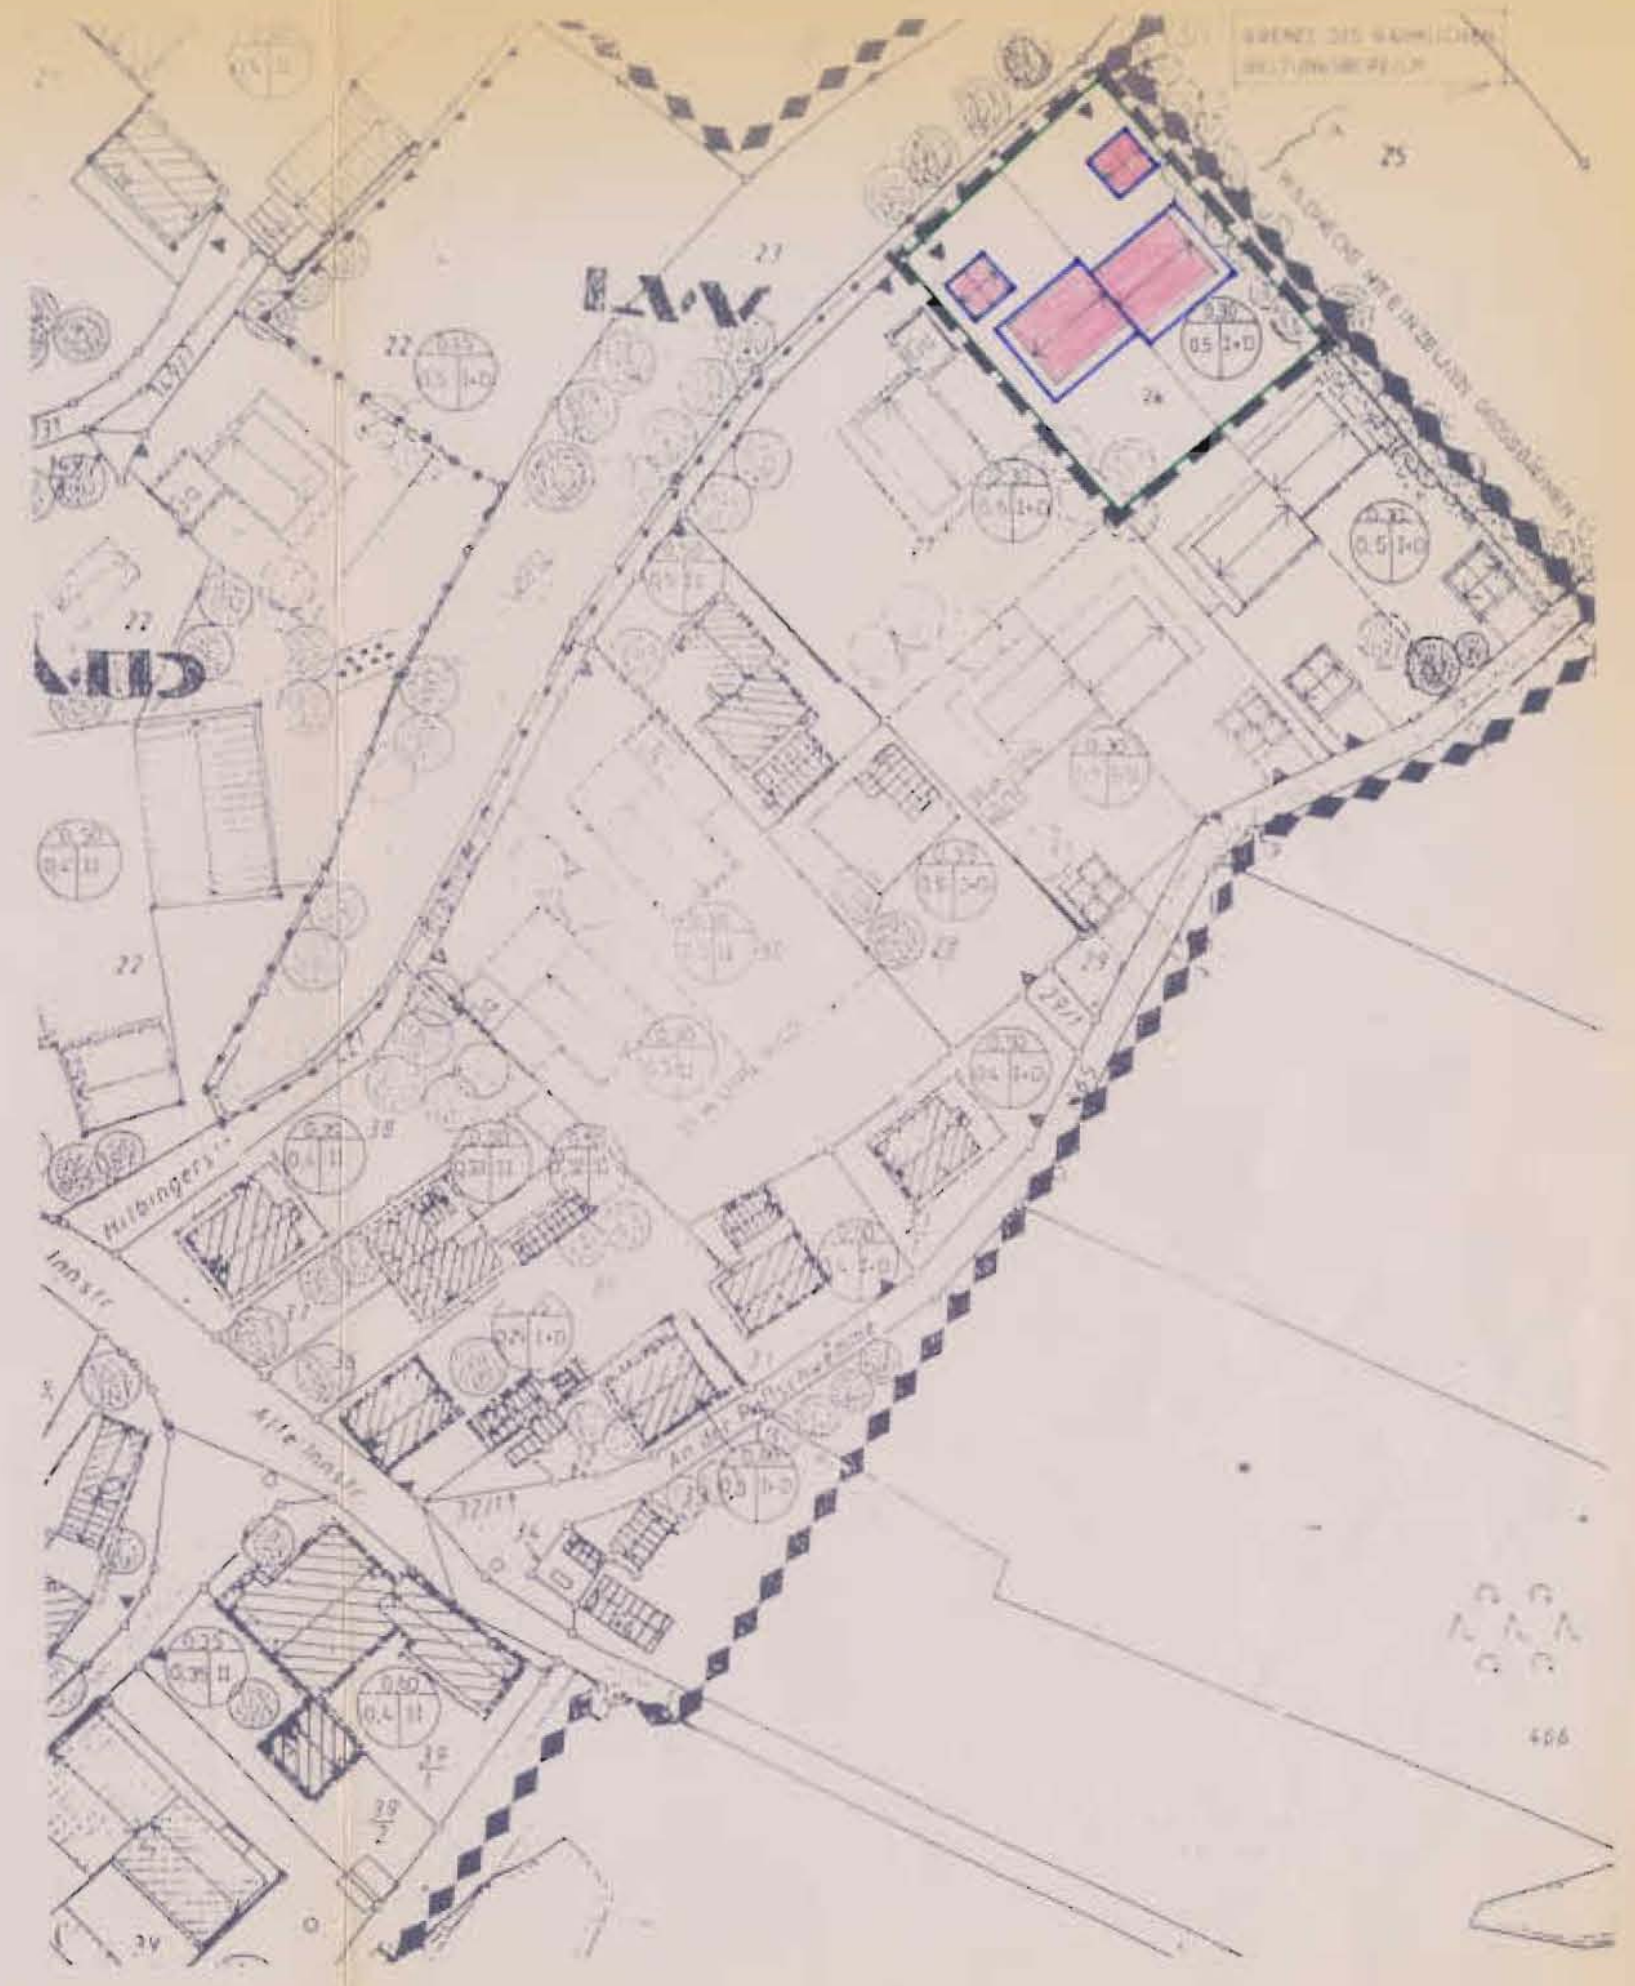

GEANDERTER BEBAUUNGSPLAN

Begründung zur Änderung des Bebauungsplanes
vom 17.03.1995

"ORTSTEIL EGGLEFING"

Deckblatt Nr. 10

Das Grundstück Fl.-Nr. 26, Gemarkung Egglfing sollte auf Grund seiner Größe von ca. 1.550 m² anstatt mit einem 2-Familienwohnhaus mit Doppelhäusern bzw. 4 Wohnungen EG + DG bebaut werden um somit wertvollen Baugrund nicht zu vergeuden.

Egglfing, 17.03.1995

BEBAUUNGSPLAN
"ORTSTEIL EGGLEFING"

10 Änderung mit Deckblatt Nr. 10 vom ...17.03.1995.....

Die Gemeinde Bad Füssing hat mit Beschluß des Gemeinderates vom ...20.02.95... die 10. Änderung des Bebauungsplanes im vereinfachten Verfahren nach § 13 BauGB als Satzung beschlossen. Kein Beteiligter hat der Änderung widersprochen.

Bad Füssing, den 18.05.95

GEMEINDE BAD FOSSING



Gnan
Bürgermeister

Die Änderung wurde mit Begründung am 18.05.95 gem § 12 BauGB öffentlich ausgelegt. Die Auslegung ist am 18.05.95 ortsüblich durch Anschlag an der Amtstafel bekanntgemacht worden. Die Änderung des Bebauungsplanes ist damit nach § 12 BauGB rechtsverbindlich.

Bad Füssing, den 18.05.95

GEMEINDE BAD FOSSING



Gnan
Bürgermeister