

# BEBAUUNGS - UND GRÜNORDNUNGSPLAN

## Bad Füssing

"ORTSTEIL EGGLFING"

GEMEINDE	<i>Bad Füssing</i>
LANDKREIS	<i>Passau</i>
REGIERUNGSBEZIRK	<i>Niederbayern</i>

.....14..... ÄNDERUNG    DECKBLATT 14.....

M A S S T A B

1 : 1000

FA. BRAY GMBH, MAILHAM 2  
94094 ROTTHALMÜNSTER

TEL: 08531 / 22074  
FAX: 08531 / 22157

ROTTHALMÜNSTER


DEN 25.02.98  
GEÄ. 08.05.98

**bray** GmbH  
Bauunternehmen

Mailham 2, 94094 Rotthalmünster



Telefon 08531 22074 Fax 08531 22157

*Handwritten signature*

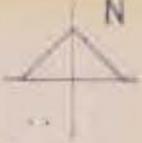

GEANDERTER BEBAUUNGSPLAN

GULTIGER BEBAUUNGSPLAN

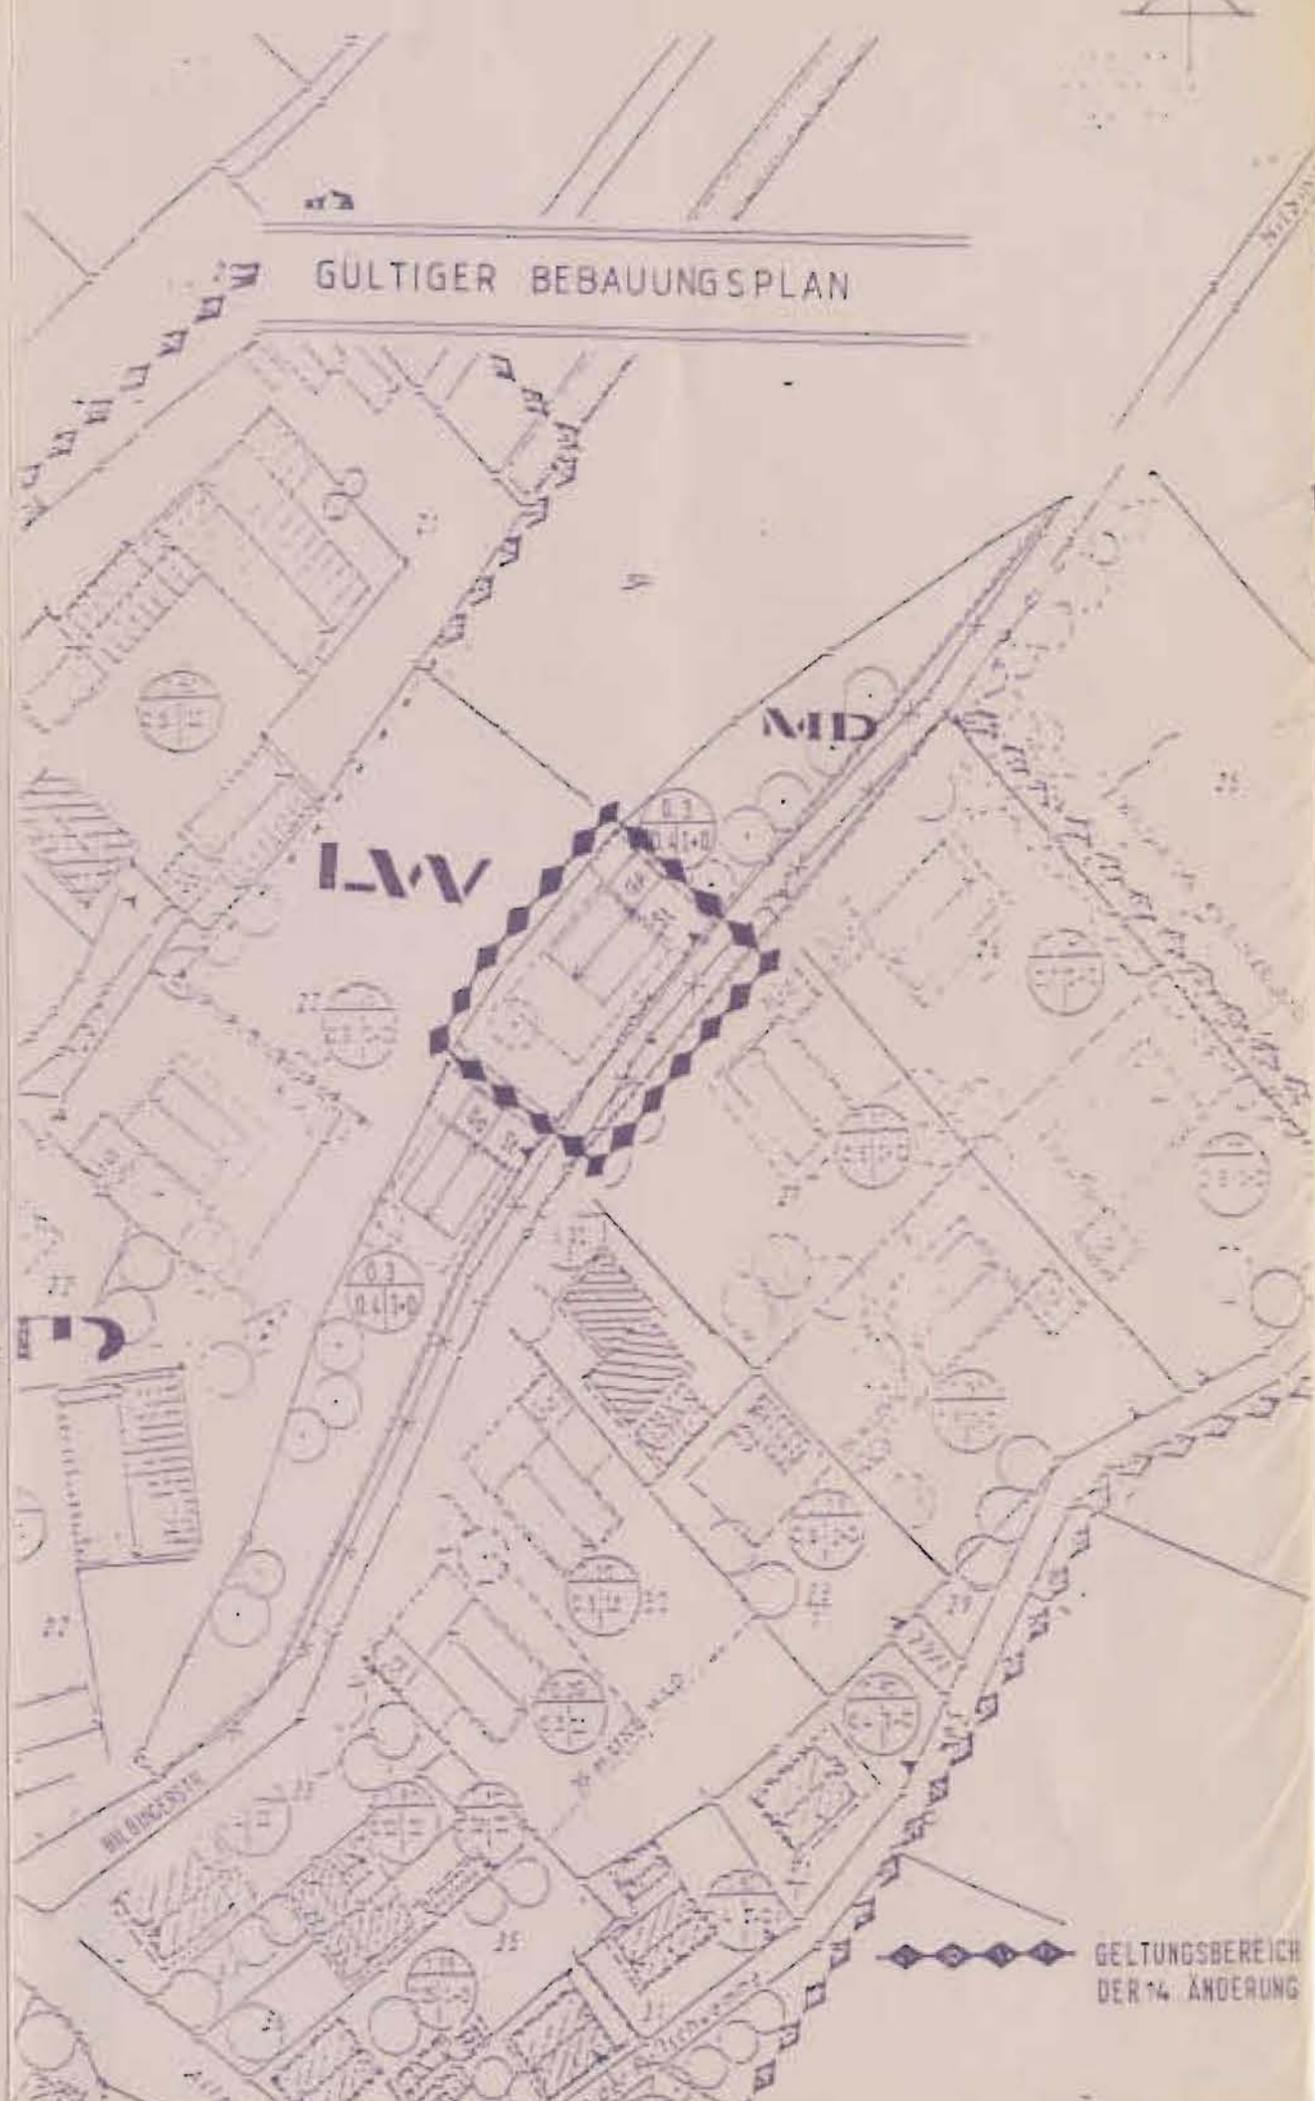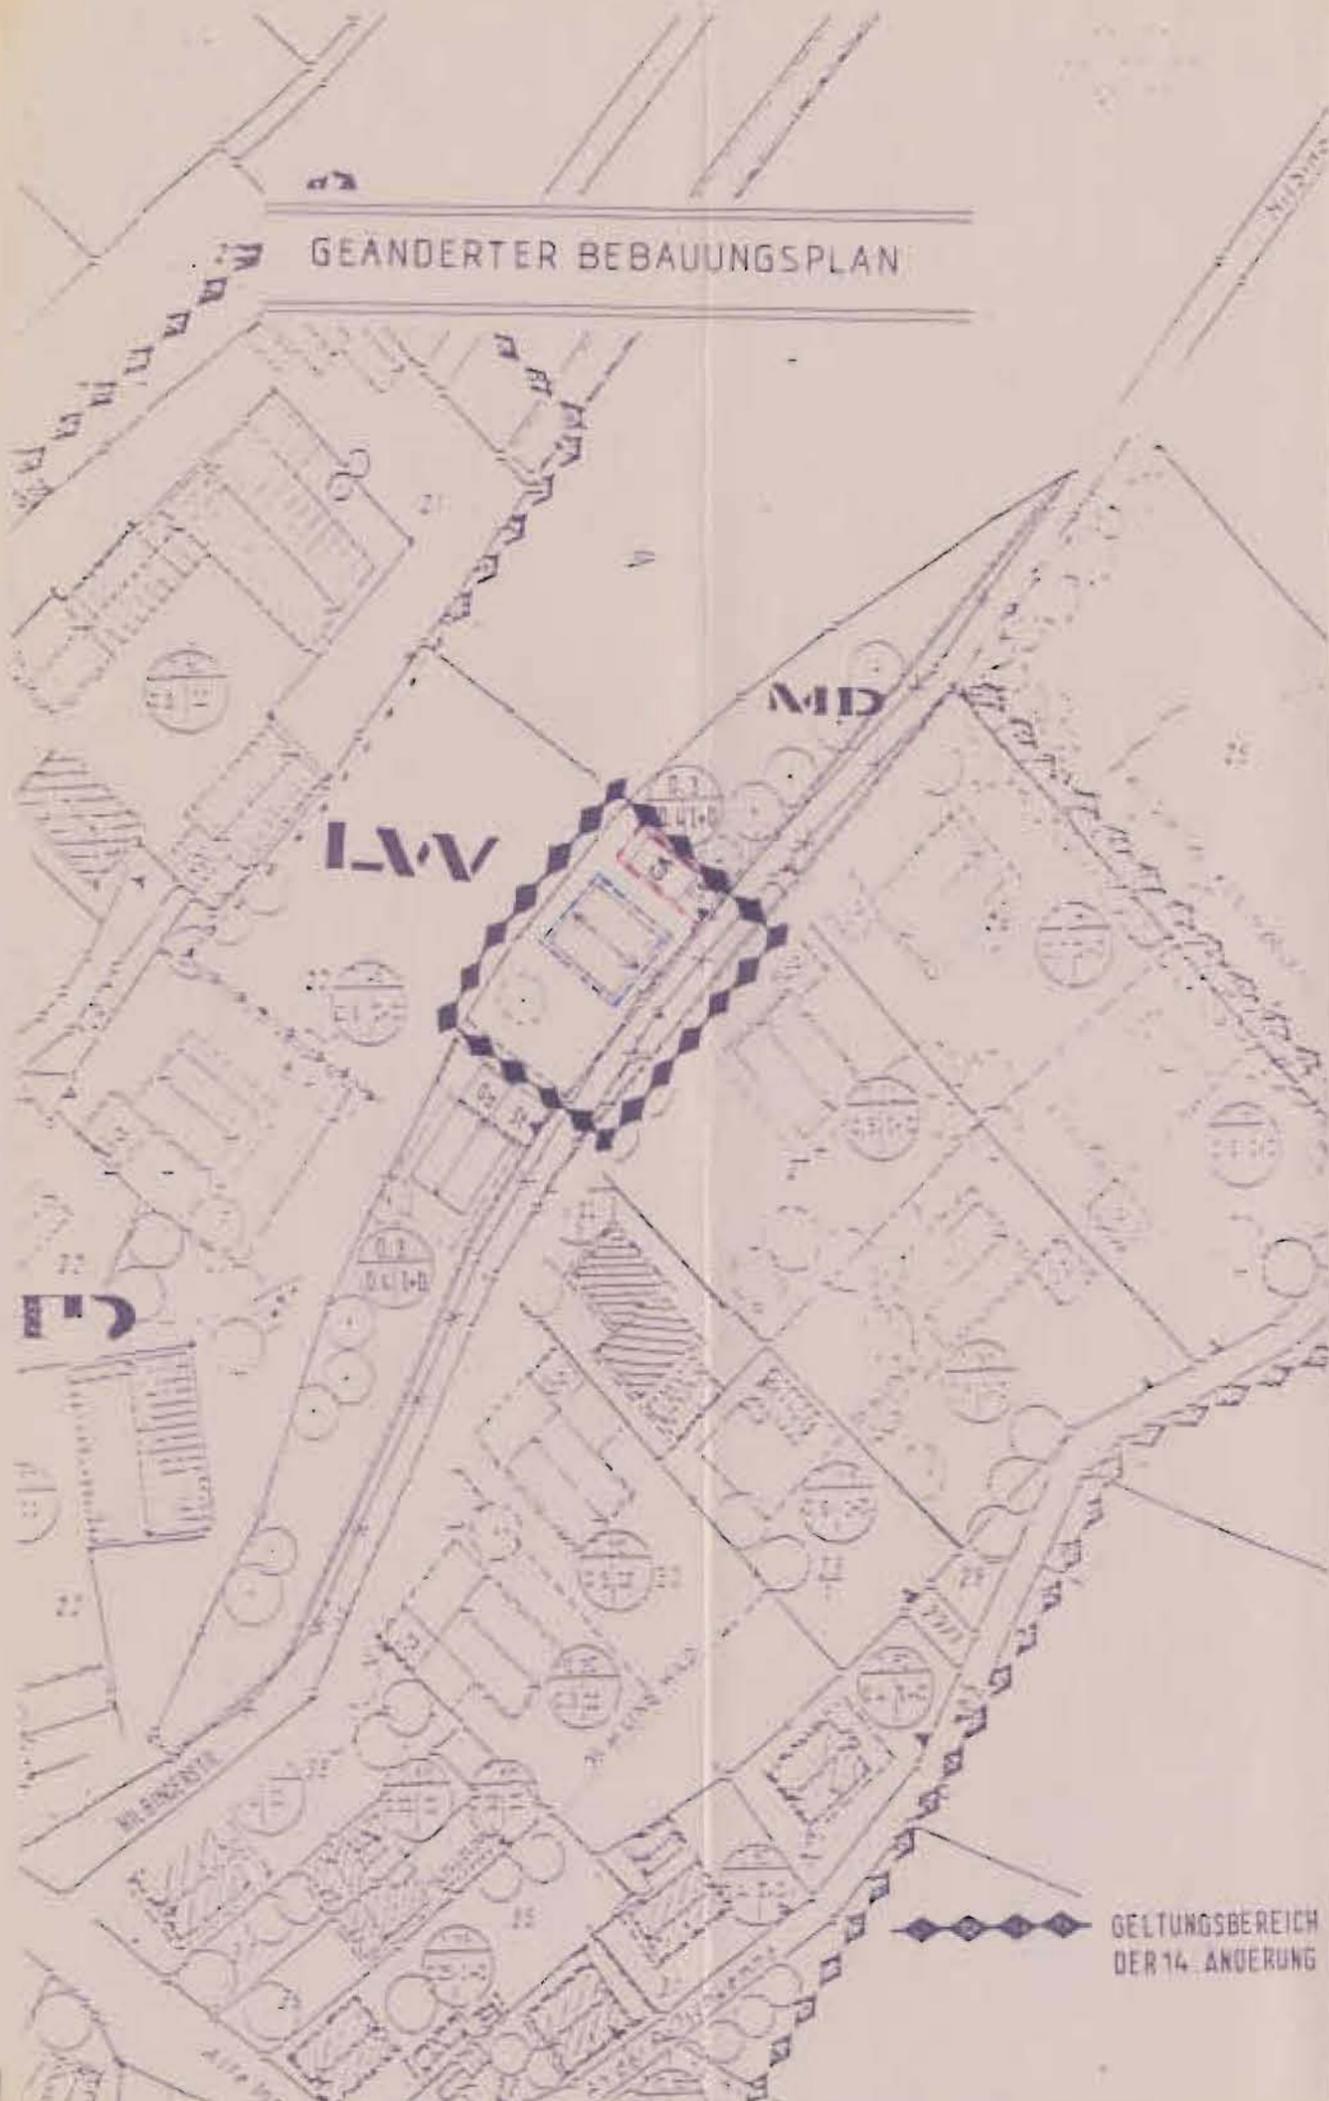

GELTUNGSBEREICH  
DER 14. ÄNDERUNG

GELTUNGSBEREICH  
DER 14. ÄNDERUNG

**Begründung zur 14. Änderung mit Deckblatt Nr. 14 des Bebauungsplanes vom 15.08.1985  
Bebauungsplan Ortsteil Eggfing**

Auf dem Grundstück FL.Nr. 23/1 Gemarkung Eggfing soll ein Doppelhaus errichtet werden!

Wegen der Besonnung soll das Haus nach Süden ausgerichtet werden. Dafür müsste die First-  
richtung gedreht werden.

Wir stellen somit den Antrag , den Bebauungsplan diesbezüglich abzuändern.

Rotthalmünster, 26.02.1998 fei/ca

# Bebauungsplan "ORTSTEIL EGGLFING"

14. Änderung mit Deckblatt Nr. 14 vom 08.05.1998.

Die Gemeinde Bad Füssing hat mit Beschluß des Gemeinderates vom  
...27.04.1998 die 14. Änderung des Bebauungsplanes im vereinfachten Verfahren nach § 13 BauGB als Satzung beschlossen. Kein Beteiligter hat der Änderung widersprochen.

Bad Füssing, den...18.05.1998

Gemeinde Bad Füssing



~~Gnan, Bürgermeister~~  
Stopp  
stv. Bürgermeister

Die Änderung wurde mit Begründung am...11.05.1998... gem. § 10 BauGB öffentlich ausgelegt. Die Auslegung ist am ...11.05.1998... ortsüblich durch Anschlag an der Amtstafel bekanntgemacht worden. Die Änderung des Bebauungsplanes ist damit nach § 10 BauGB rechtsverbindlich.

Bad Füssing, den...18.05.1998

Gemeinde Bad Füssing



~~Gnan, Bürgermeister~~  
Stopp  
stv. Bürgermeister