

BEBAUUNGSPLAN UND GRÜNORDNUNGSPLAN

BAD FÜSSING

LANDKREIS
GEMEINDE
ORTSTEIL


PASSAU
BAD FÜSSING
EGGLFING

„ORTSTEIL EGGLFING“


15. ÄNDERUNG MIT DECKBLATT NR. 15

Planung, 10.11.1998
Gemeinde Bad Füssing
Rathausstraße 6-8
94072 Bad Füssing

GÜLTIGER BEBAUUNGSPLAN

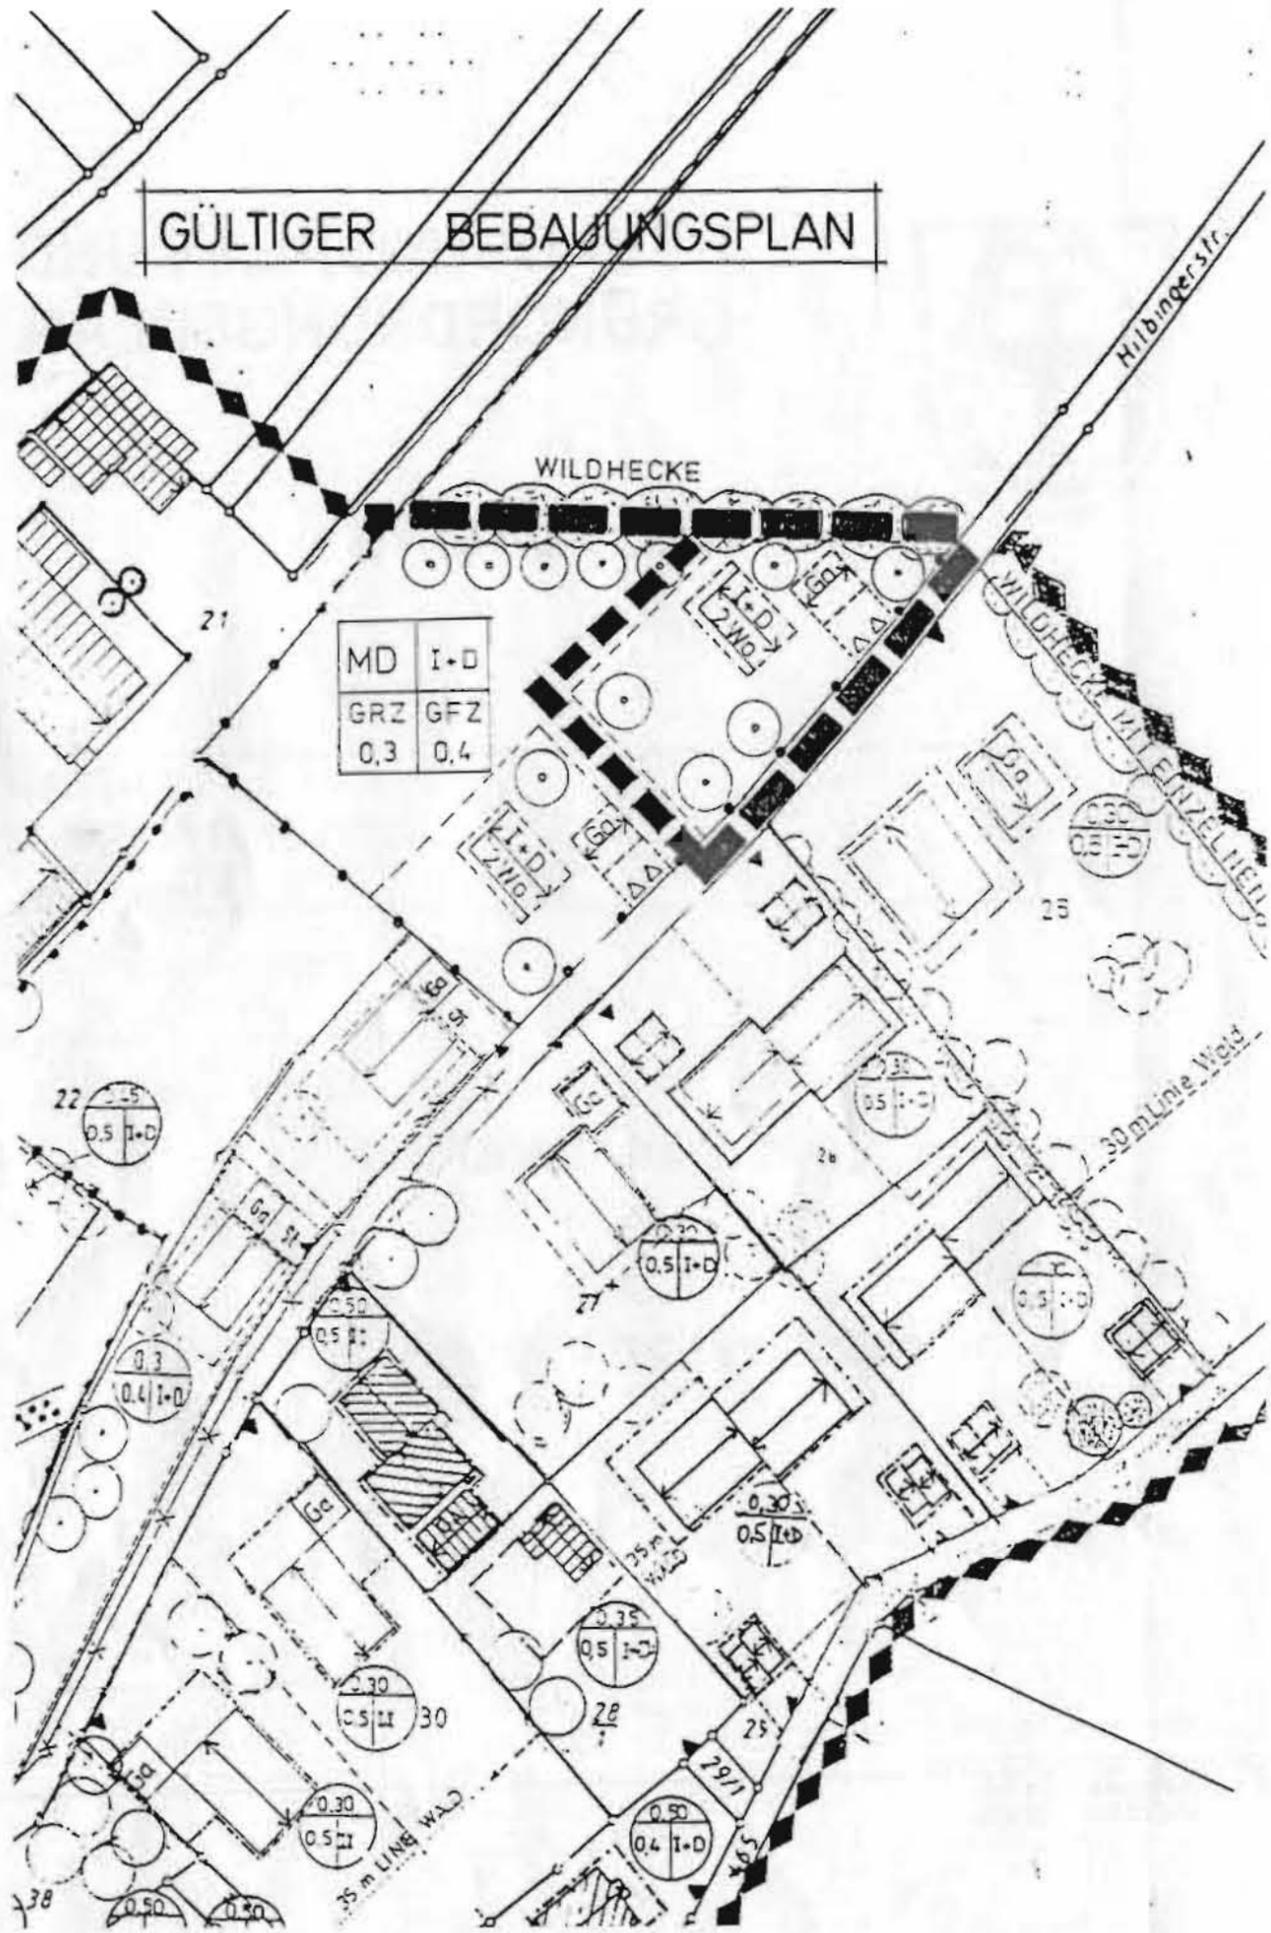

BEBAUUNGSPLANÄNDERUNG

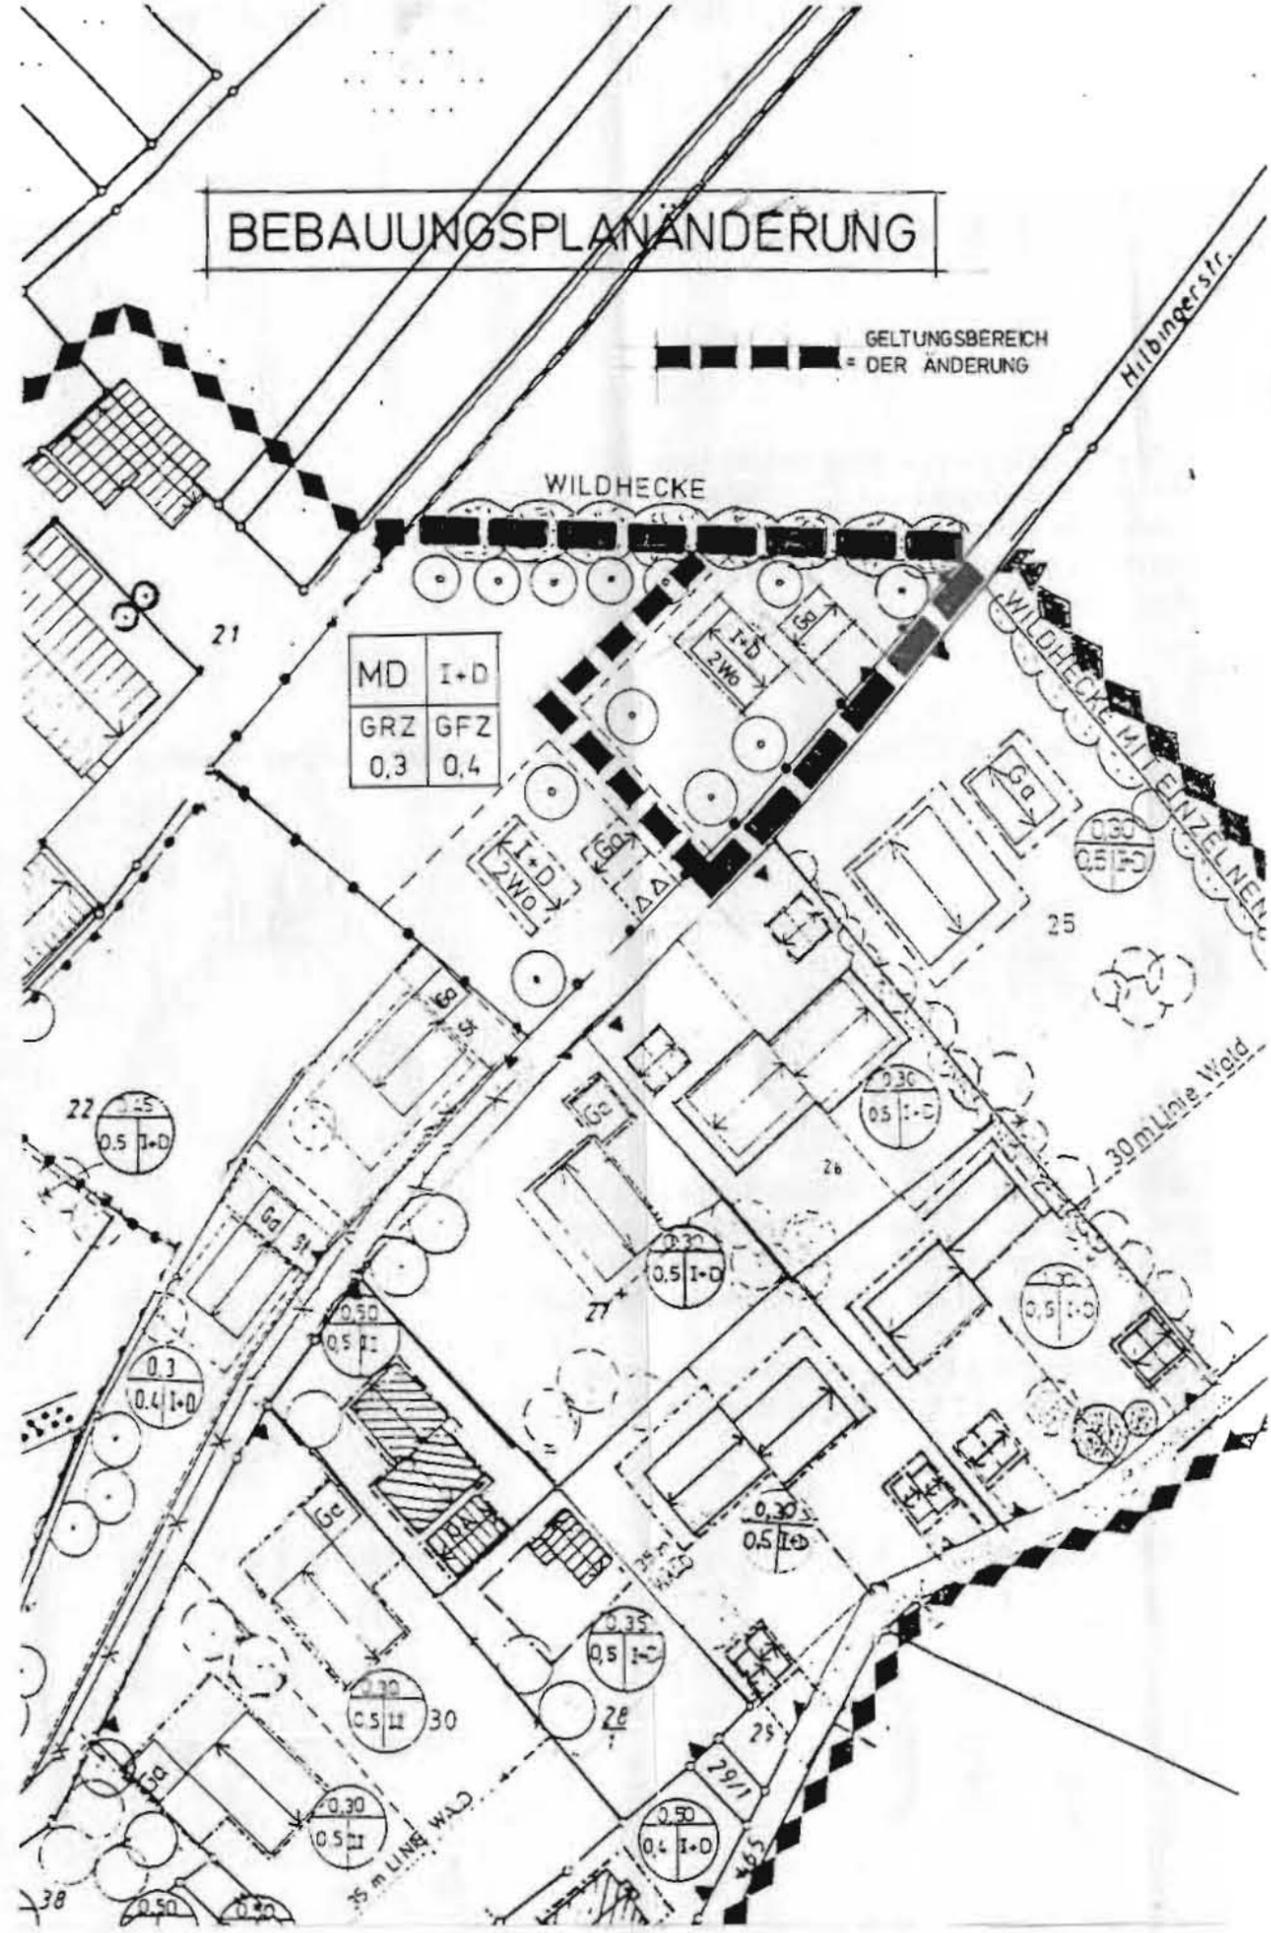

Bebauungsplan „Ortsteil Eggfing“
15. Änderung mit Deckblatt Nr. 15
Gemeinde Bad Füssing
Landkreis Passau

Begründung:

Im gültigen Bebauungsplan für die Bauparzelle auf Fl.Nr. 426 (Teilfläche) Gemarkung Eggfing sind die Baugrenzen für Wohngebäude und Garage im nordöstlichen Bereich festgesetzt. Um den Abstand zur landwirtschaftlichen Fläche zu vergrößern werden durch diese Änderung die Baugrenzen um ca. 3,00 m nach Südwesten hin verschoben.

Bad Füssing, 10.11.1998

BEBAUUNGSPLAN „ORTSTEIL EGGLFING“

15. Änderung mit Deckblatt Nr. 15

Die Gemeinde Bad Füssing hat mit Beschluß des Gemeinderates vom 25.01.1999 die 15. Änderung des Bebauungsplanes im vereinfachten Verfahren nach Paragraph 13 BauGB als Satzung beschlossen.

Bad Füssing, den ..04.02.1999..

Gemeinde Bad Füssing

.....
Gnan, Bürgermeister



Die Änderung wurde mit Begründung am ..04.02.1999.. gem. Paragraph 10 BauGB öffentlich ausgelegt. Die Auslegung ist am 04.02.1999... ortsüblich durch Anschlag an der Amtstafel bekanntgemacht worden.

Die Änderung des Bebauungsplanes ist damit nach Paragraph 10 BauGB rechtsverbindlich.

Bad Füssing, den ..04.02.1999..

Gemeinde Bad Füssing

.....
Gnan, Bürgermeister

