


BEBAUUNGSPLAN HEILMÜHLE

DECKBLATT NR.1

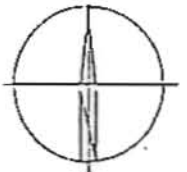


ORTSTEIL WÜRDING
GEMEINDE BAD FÜSSING
LANDKREIS PASSAU

JULIUS KLEIN
MALERMEISTER
Klein
KROSERSTRASSE 12
8397 BAD FÜSSING 2
TEL. 08537/204

Bad Füssing, den 14.05.1995

627/18 Tränkeweg


GÜLTIGER BEBAUUNGSPLAN

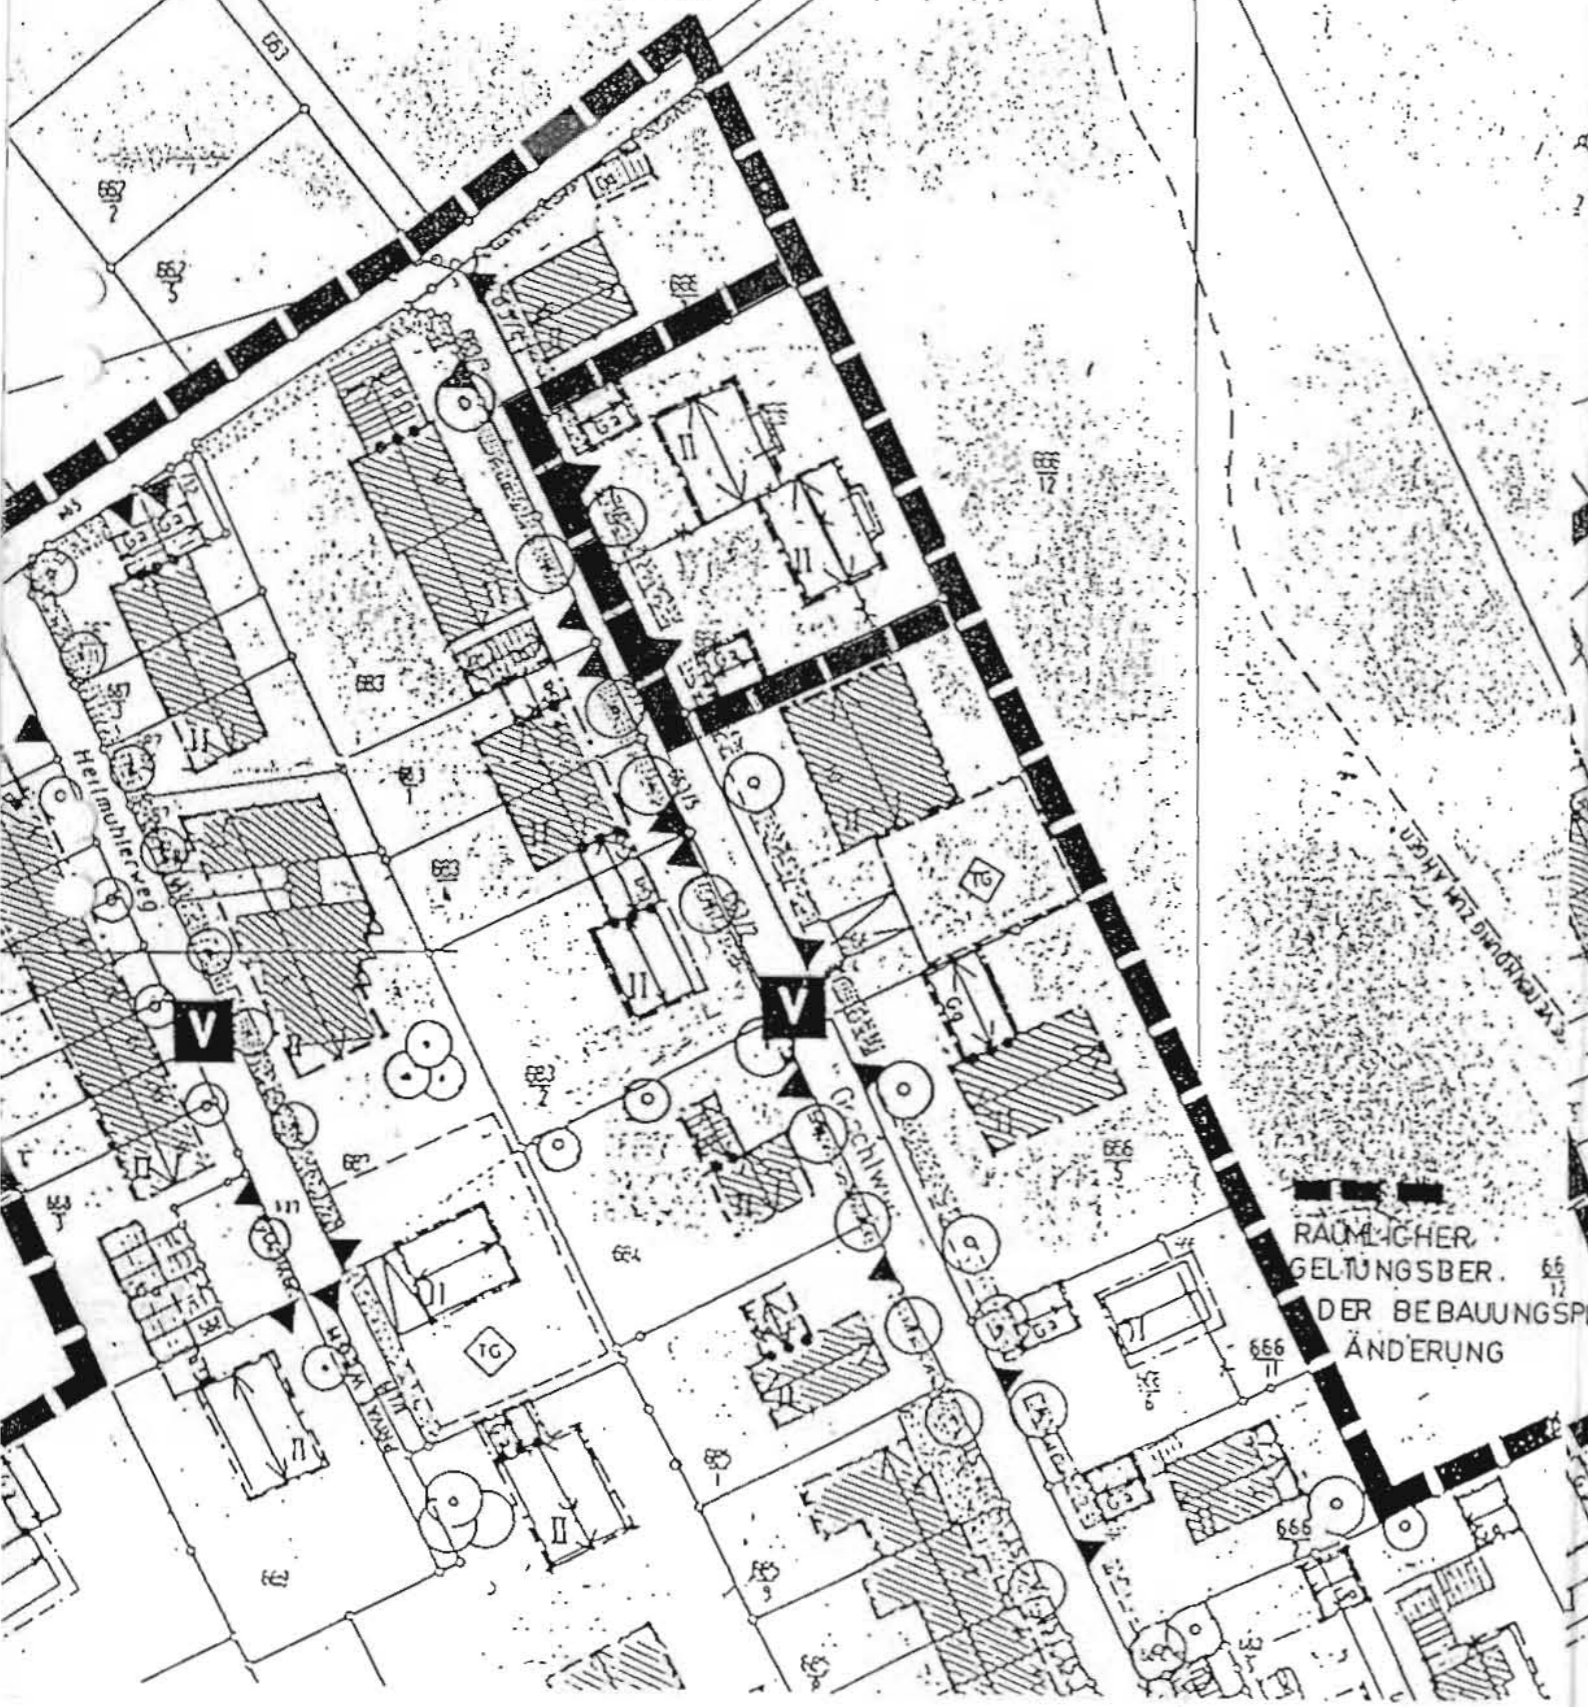

RAUMLICHER
GELTUNGSBER.
DER BEBAUUNGSPL.
ÄNDERUNG

627/18 Tränkeweg

BEBAUUNGSPLANÄNDERUNG

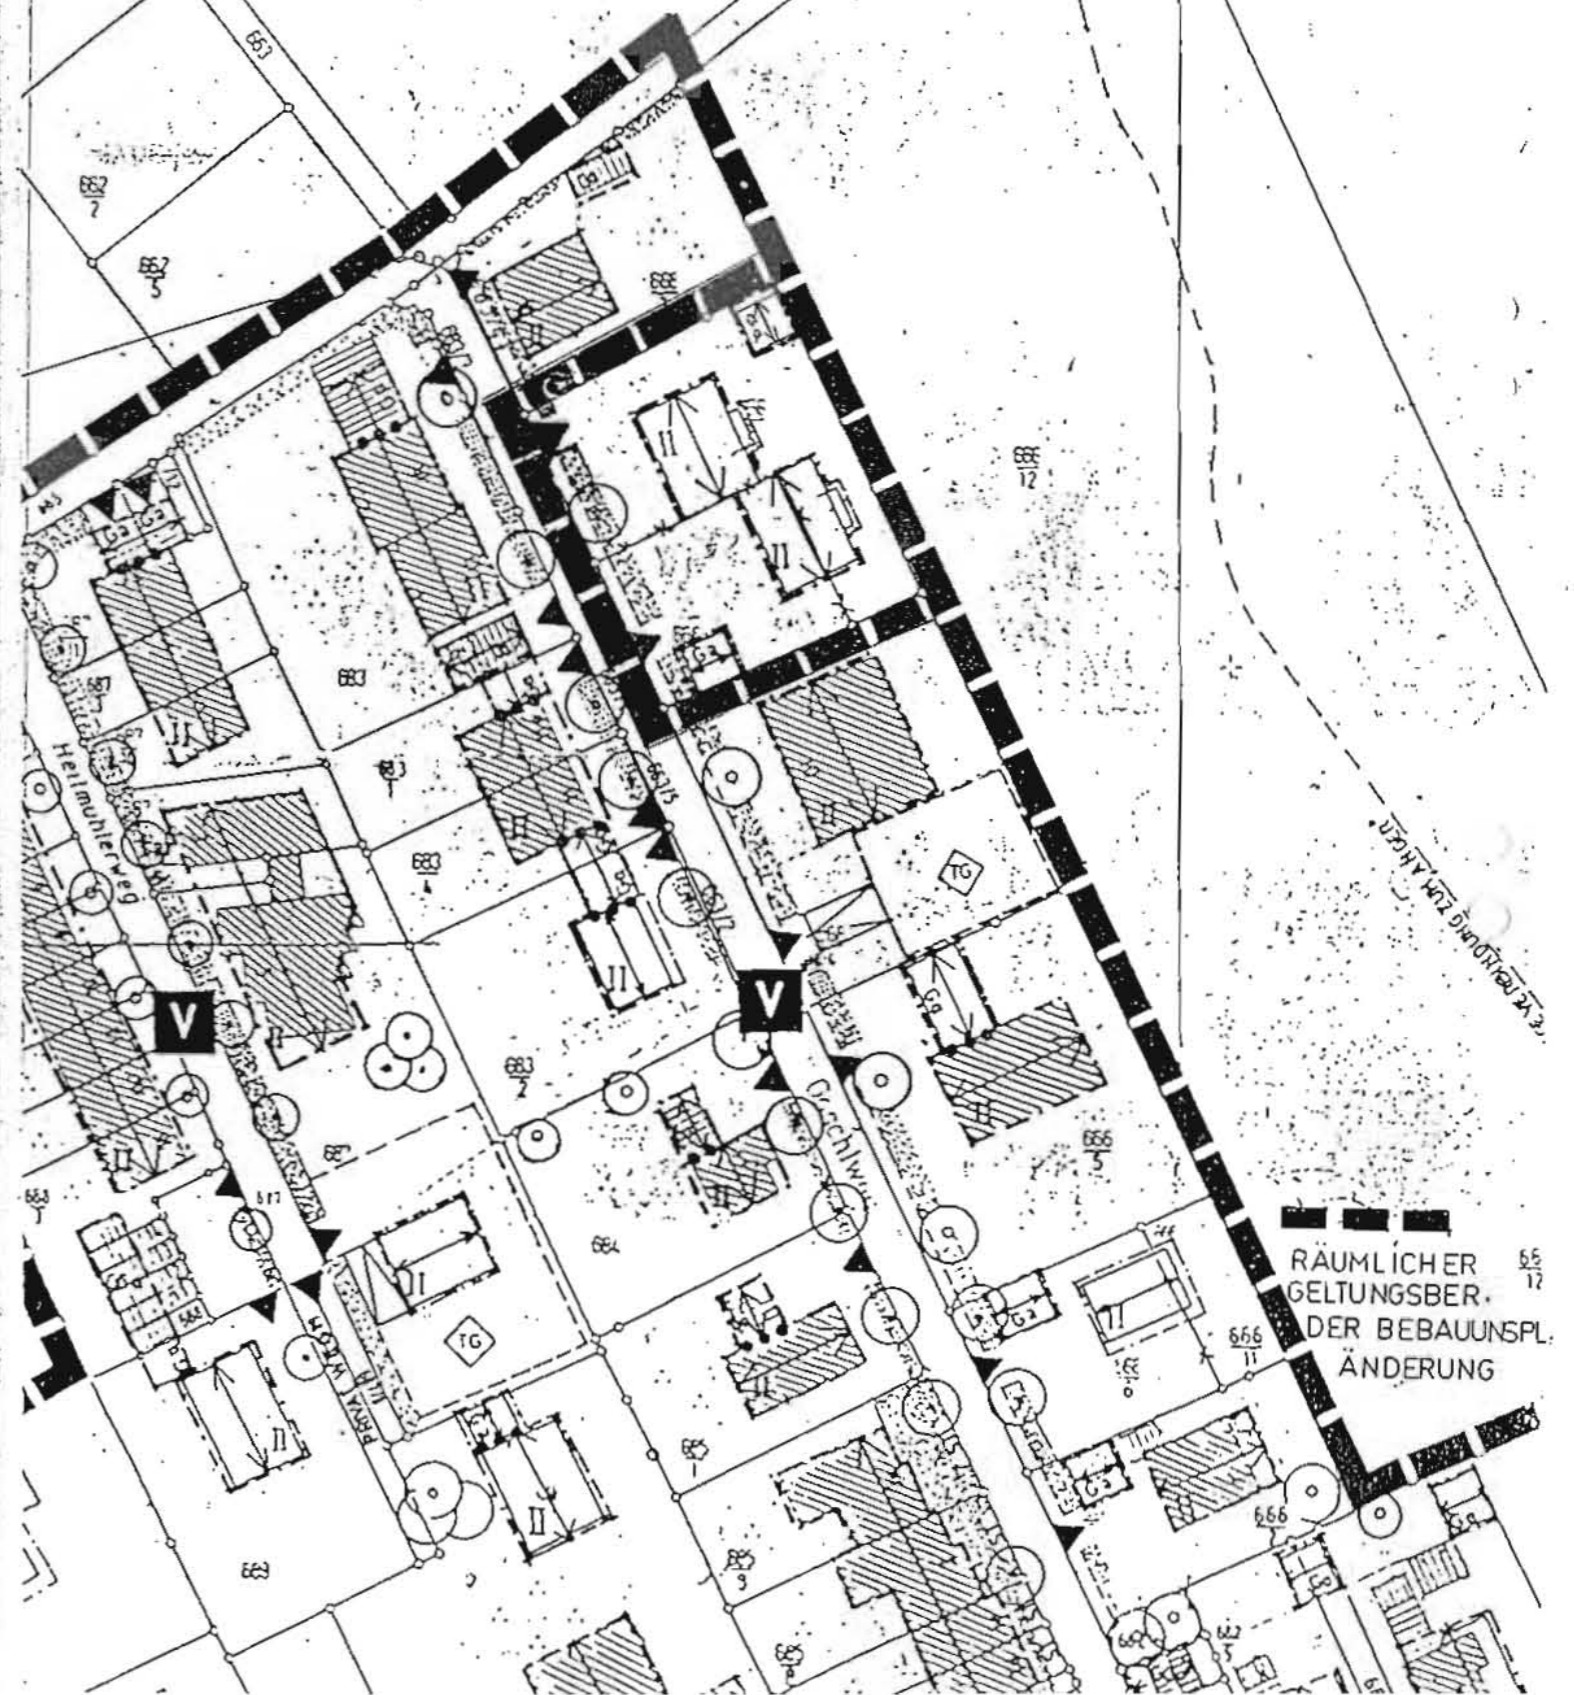

RAUMLICHER
GELTUNGSBER.
DER BEBAUUNGSPL.
ÄNDERUNG

Bebauungsplan "Heilmühle"

1. Änderung mit Deckblatt Nr. 1

Begründung:

Für das Grundstück Fl.Nr. 666/2 der Gemarkung Würding ist im rechtsgültigen Bebauungsplan "Heilmühle" eine Doppel-PKW-Garage, im Bereich der Süd-West-Ecke, festgesetzt (Straßenbereich).

Auf Wunsch der Wohnungsinhaber von Haus Nr. 12 und 14, soll die Doppel-PKW-Garage im Bereich der Nord-West-Ecke festgesetzt werden, um näher der Hauseingänge zu sein.

Bad Füssing, 15.05.1995

Gemeinde Bad Füssing
Bauamt

JULIUS KLEIN
MAURERMEISTER
KLOSTERSTRASSE 12
8397 BAD FÜSSING 2
TEL. 08537/204

B E B A U U N G S P L A N

"Heilmühle"

1. ÄNDERUNG MIT DECKBLATT NR. 1

Die Gemeinde Bad Füssing hat mit Beschluß des Gemeinderates vom
.....^{10.07.1995} die 3. Änderung des Bebauungsplanes im vereinfachten
Verfahren nach § 13 BauGB als Satzung beschlossen.
Kein Beteiligter hat der Änderung widersprochen.

Bad Füssing, den ..^{18.07.95}.....

Gemeinde Bad Füssing



.....
Gnan
1. Bürgermeister

Die Änderung wurde mit Begründung am^{18.07.95}..... gemäß
§ 12 BauGB öffentlich ausgelegt. Die Auslegung ist am^{18.07.95}.....
ortsüblich durch Anschlag an der Amtstafel bekanntgemacht worden.
Die Änderung des Bebauungsplanes ist damit nach § 12 BauGB rechts-
verbindlich.

Bad Füssing, den ..^{18.07.95}.....

Gemeinde Bad Füssing



.....
Gnan
1. Bürgermeister