

BEBAUUNGSPLAN „CAMPINGPLATZ - EGGLFING“

GEMEINDE: BAD FÜSSING

LANDKREIS: PASSAU

REGIERUNGSBEZIRK: NIEDERBAYERN

BEBAUUNGSPLANÄNDERUNG

3. ÄNDERUNG MIT DECKBLATT NR.3

MASSTAB 1 : 1000


ARCHITEKT
MANFRED F. GRAW
SONNENSTRASSE 4
94072 BAD FÜSSING
TEL. 08531/29717

BAD FÜSSING, DEN 15.3.1998


M.F.G.



GÜLTIGER
BEBAUUNGSPLAN

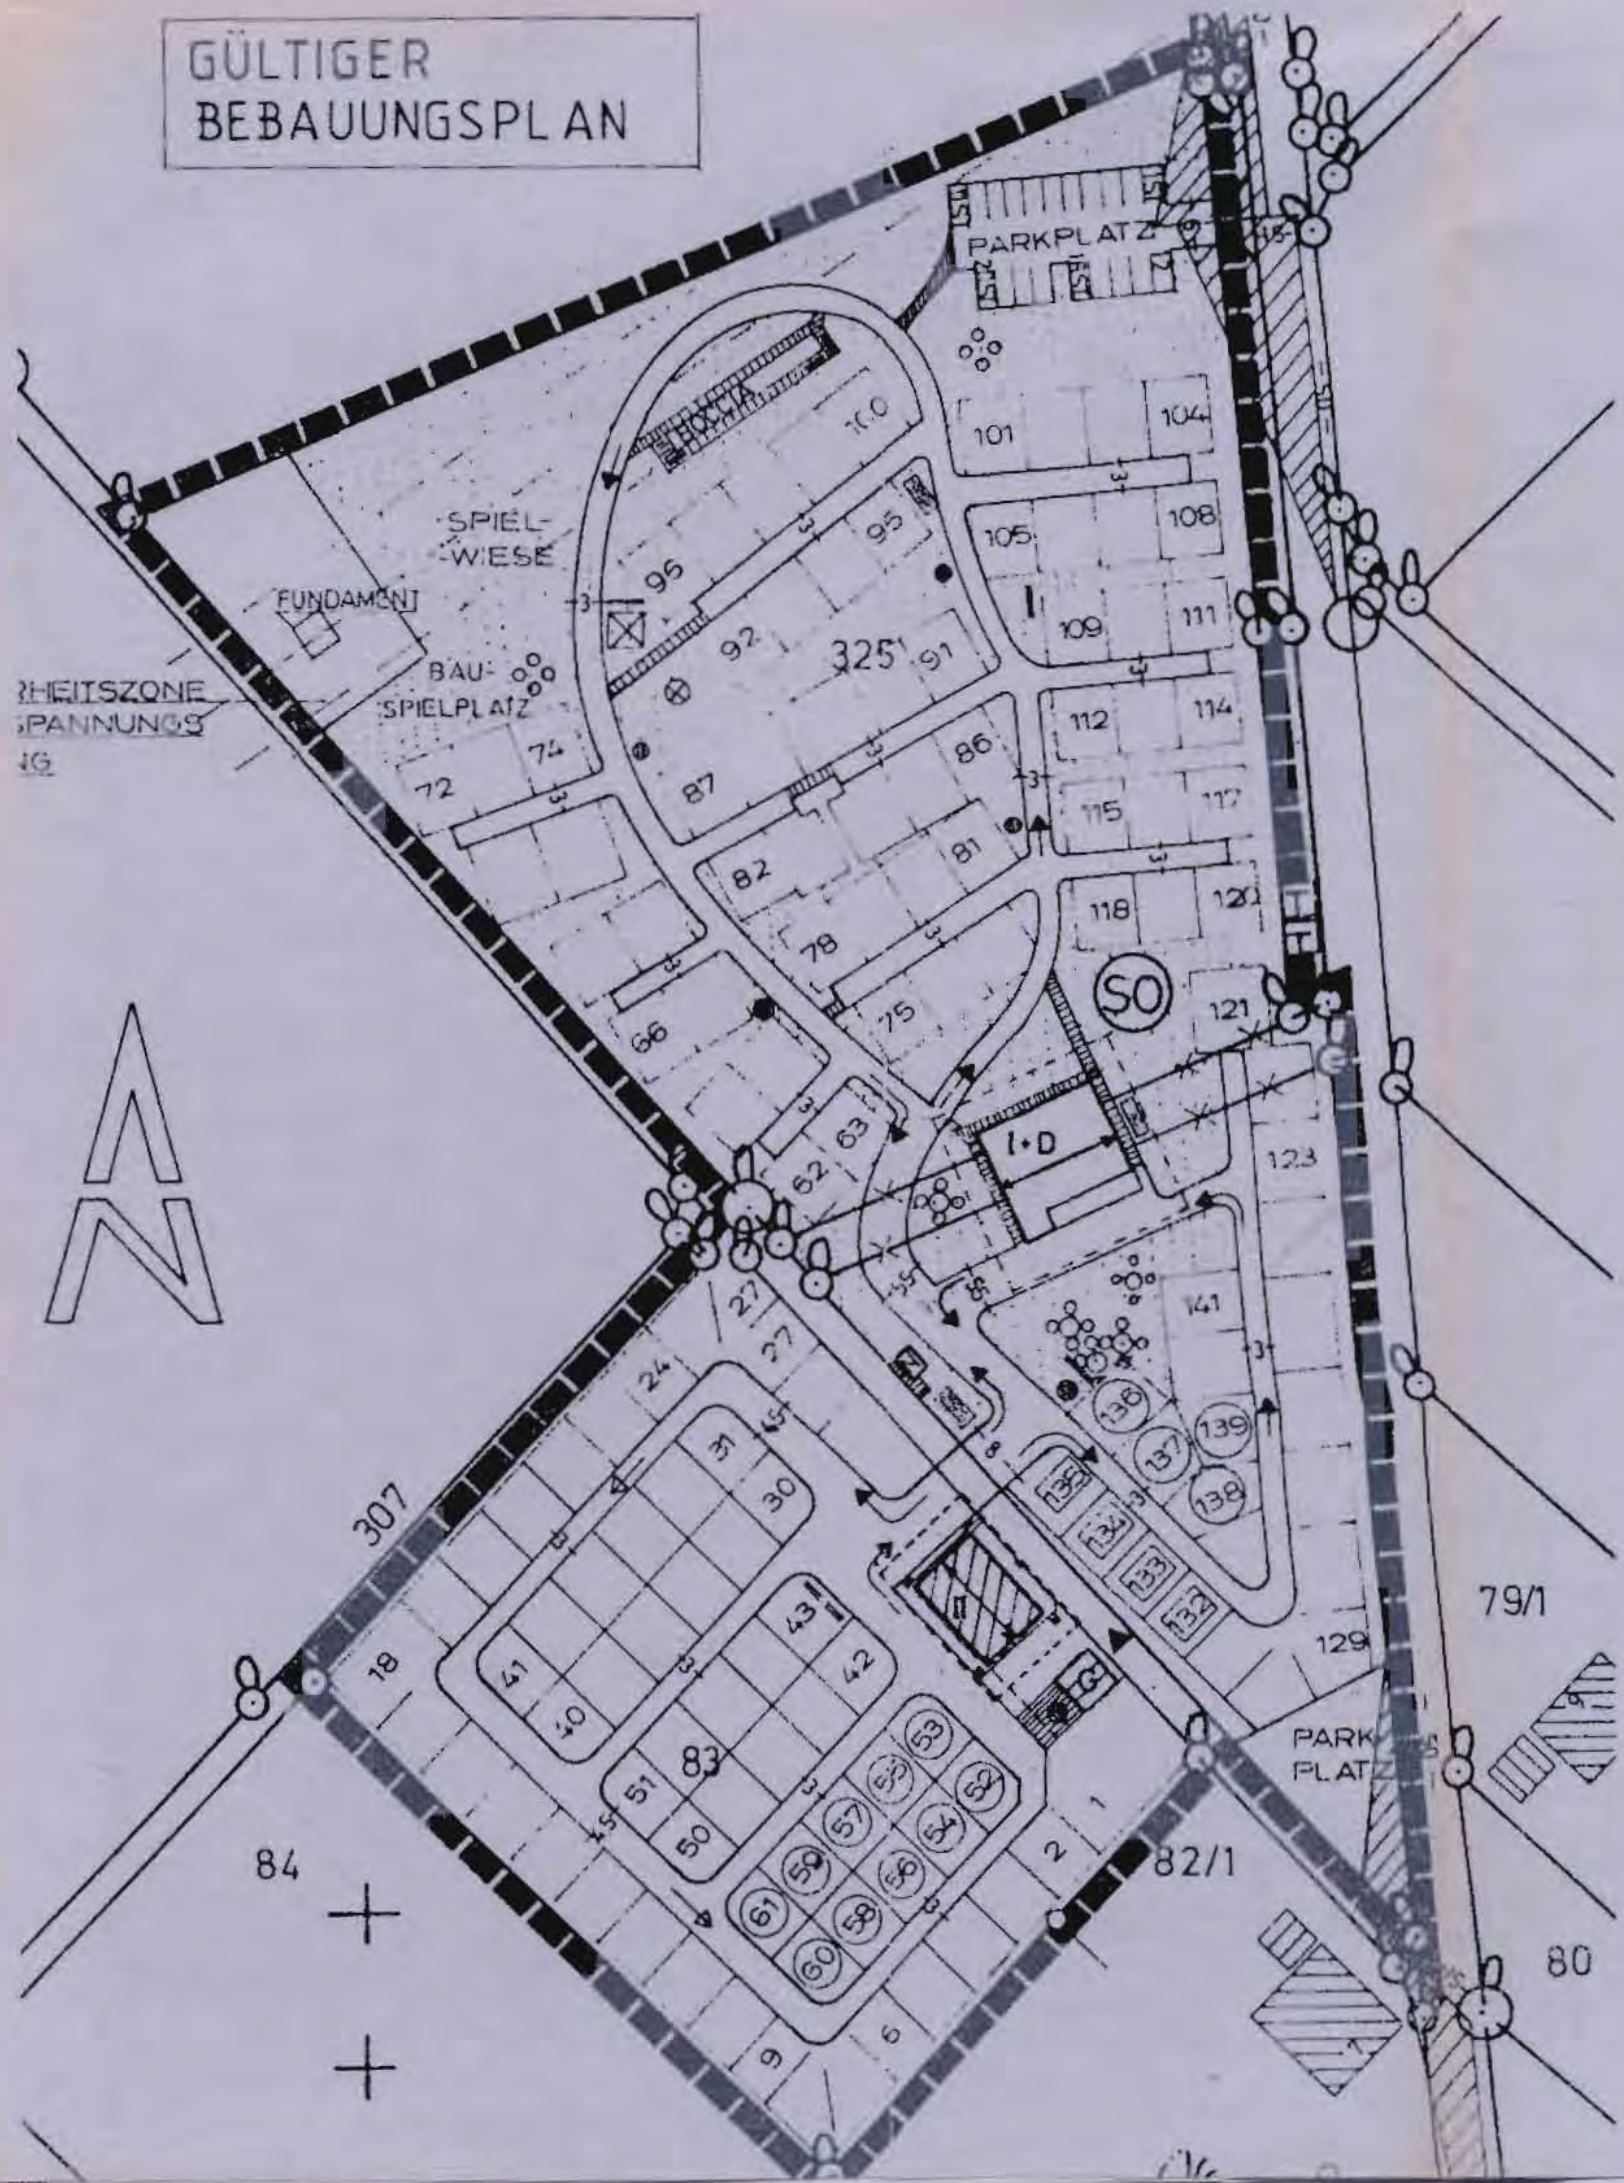

BEBAUUNGSPLAN-ÄNDERUNG

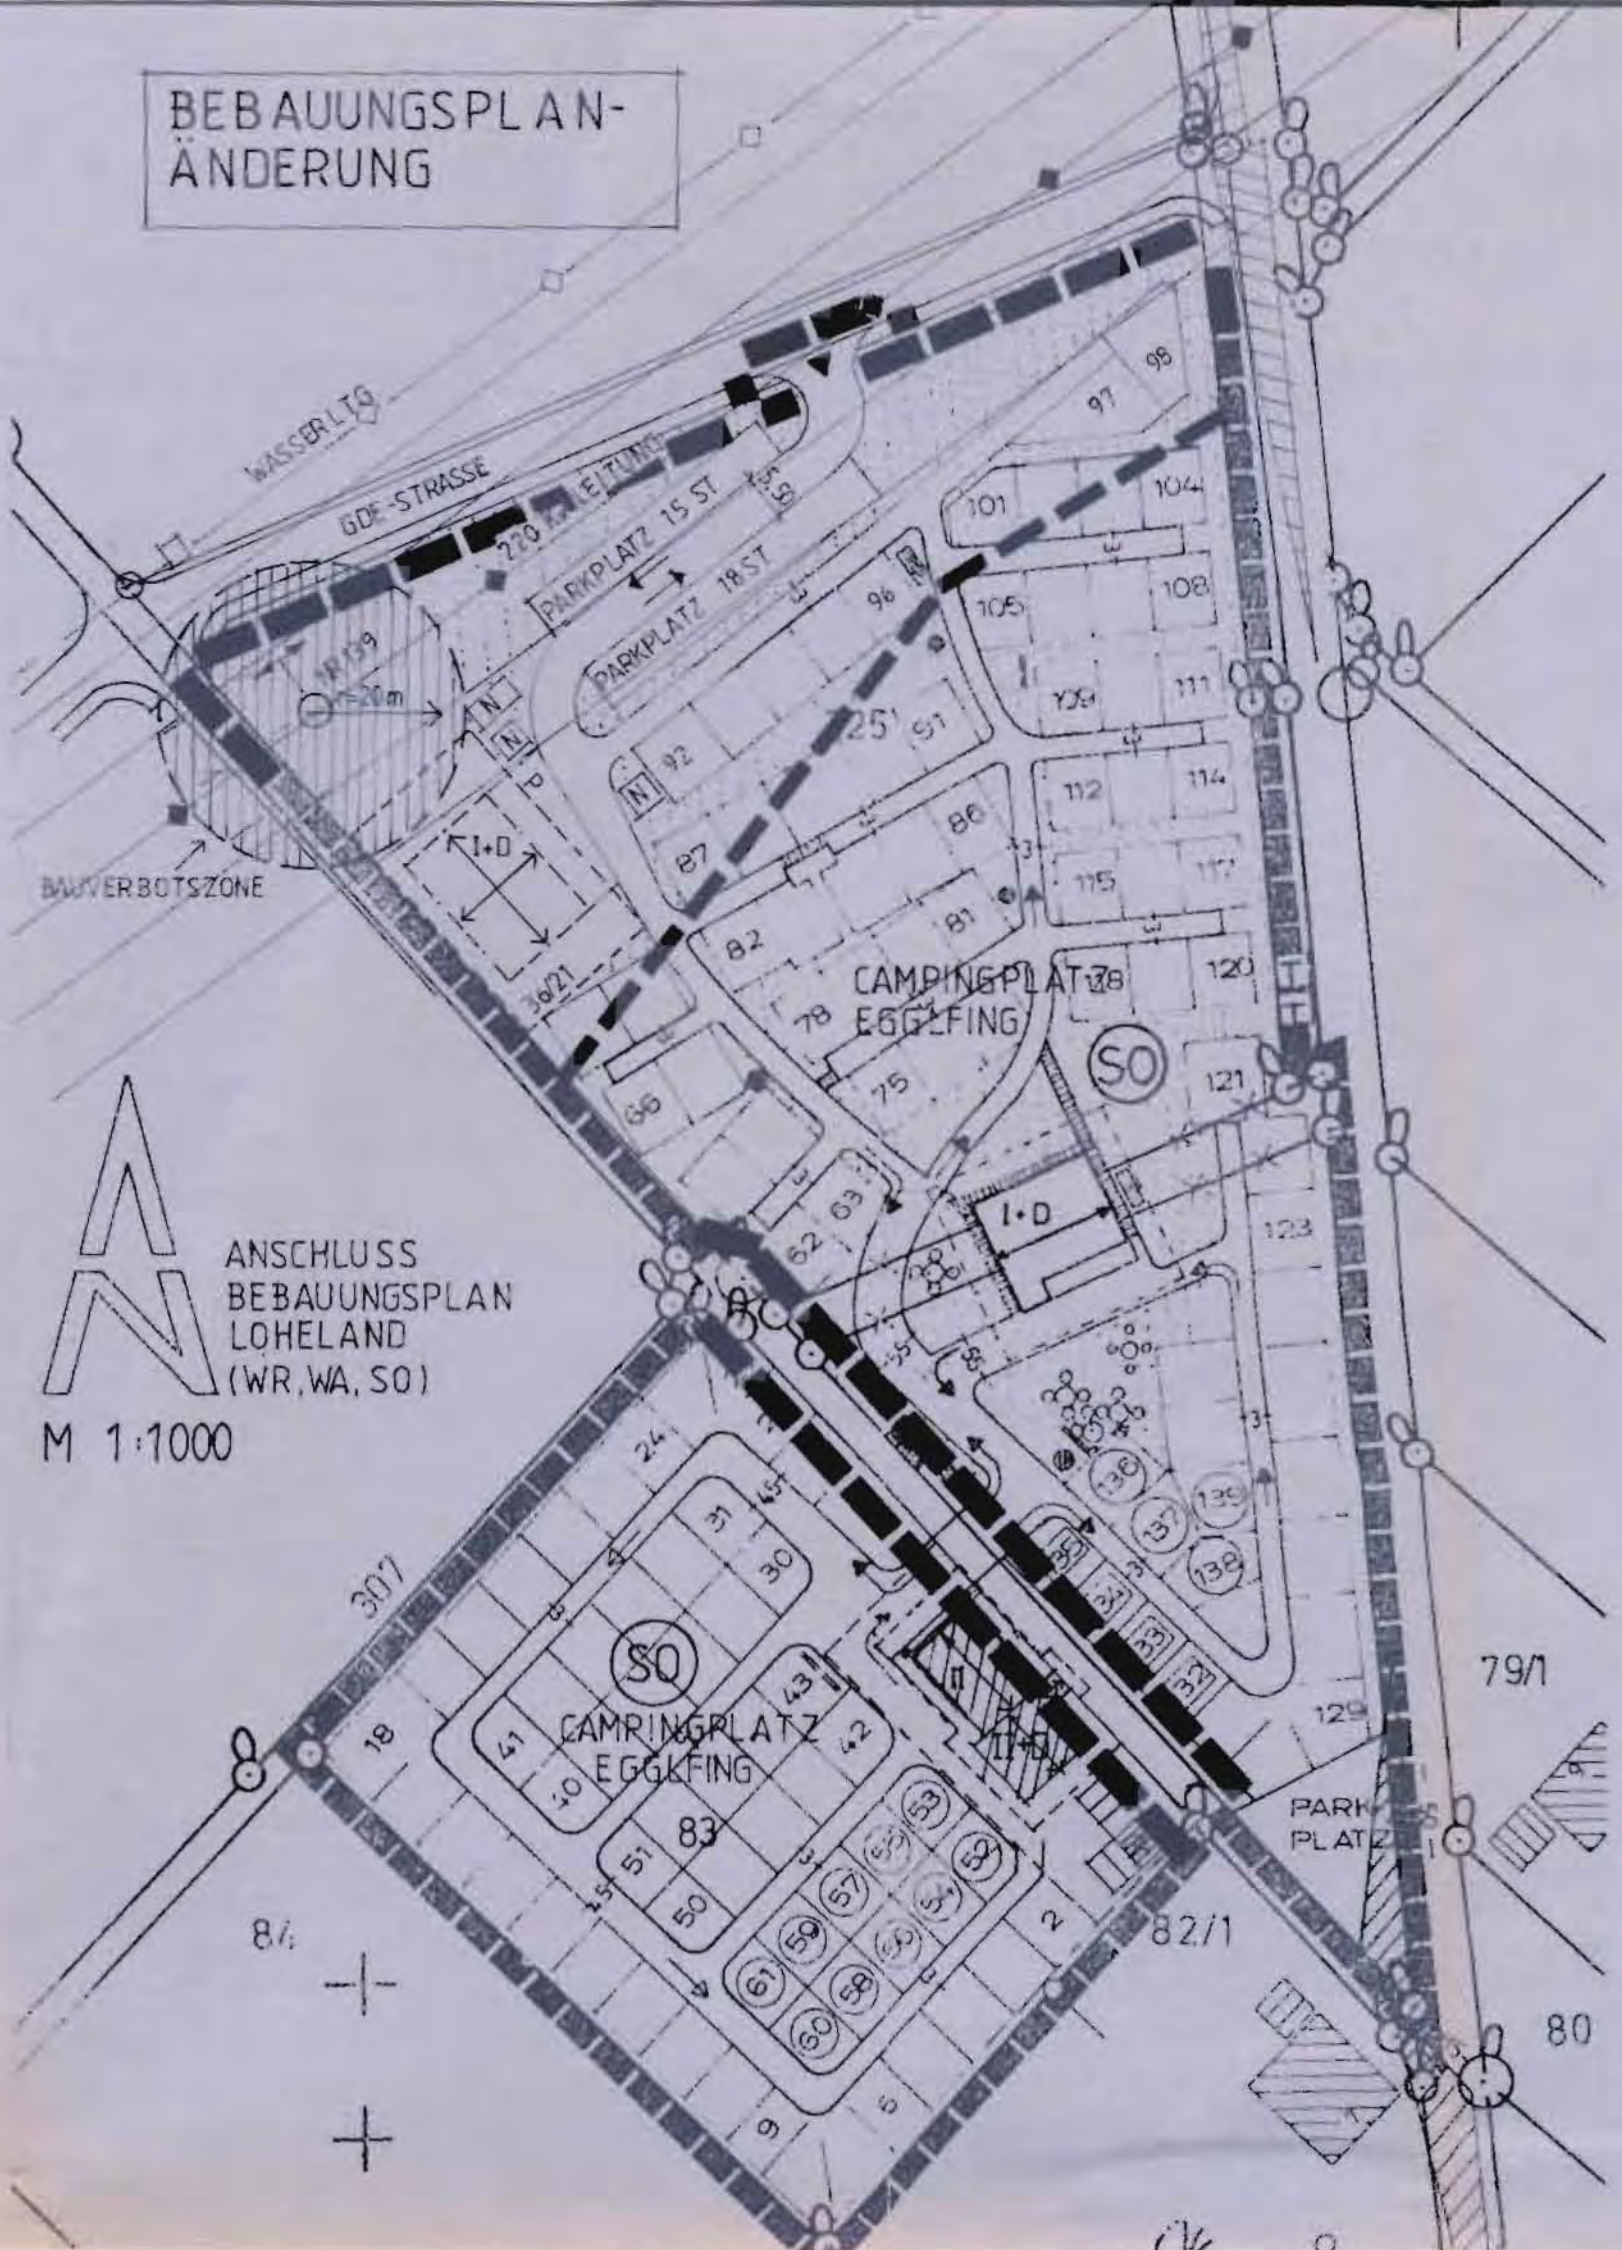

ANSCHLUSS
BEBAUUNGSPLAN
LOHELAND
(WR, WA, SO)

M 1:1000

(geltend für Deckblatt Nr. 3)

Zu 5.1.2 Dachform und Dachmaterial



Firstlinie frei wählbar, wobei die Firstrichtung parallel zur Breitseite des Gebäudes unzulässig ist. Winkelbau und Zwerchgiebel sind zulässig. Der First des Winkelbaues bzw. Zwerchgiebels muß mindestens 0,50 m unter dem First des Hauptdaches liegen; die Dachneigung kann im Gegensatz zum Hauptgebäude bis zu 30° betragen.

BEBAUUNGSPLAN "Campingplatz Egglfing"

3. Änderung mit Deckblatt Nr. 3 vom ..15.03.1998.....

Die Gemeinde Bad Füssing hat mit Beschluß des Gemeinderates vom ..29.06.1998..... die 3. Änderung des Bebauungsplanes im vereinfachten Verfahren nach Paragraph 13 BauGB als Satzung beschlossen.

Kein Beteiligter hat der Änderung widersprochen.

Bad Füssing, ...08.07.1998.....

Gemeinde Bad Füssing

.....
Stopp
Stv. Bürgermeister



Die Änderung wurde mit Begründung am ...08.07.1998..... gem. Paragraph 10 BauGB öffentlich ausgelegt. Die Auslegung ist am ...08.07.1998..... ortsüblich durch Anschlag an der Amtstafel bekanntgemacht worden. Die Änderung des Bebauungsplanes ist damit nach Paragraph 10 BauGB rechtsverbindlich.

Bad Füssing, ...08.07.1998.....

Gemeinde Bad Füssing

.....
Stopp
Stv. Bürgermeister

