

**BEBAUUNGSPLAN**  
**BAD FÜSSING**  
ORTSTEIL EGGLEFING

GEMEINDE : BAD FÜSSING  
LANDKREIS PASSAU  
REGIERUNGSBEZIRK : NIEDERBAYERN

1.

**ÄNDERUNG ZUM**

BEBAUUNGSPLAN BAD FÜSSING  
ORTSTEIL EGGLEFING


DECKBLATT NR: 1

M 1:1000


PLANUNG :

**bray** Gm  
bH  
baunternehmen  
9307 Bad Füssing 1

BAD FÜSSING, DEN 12.10.92

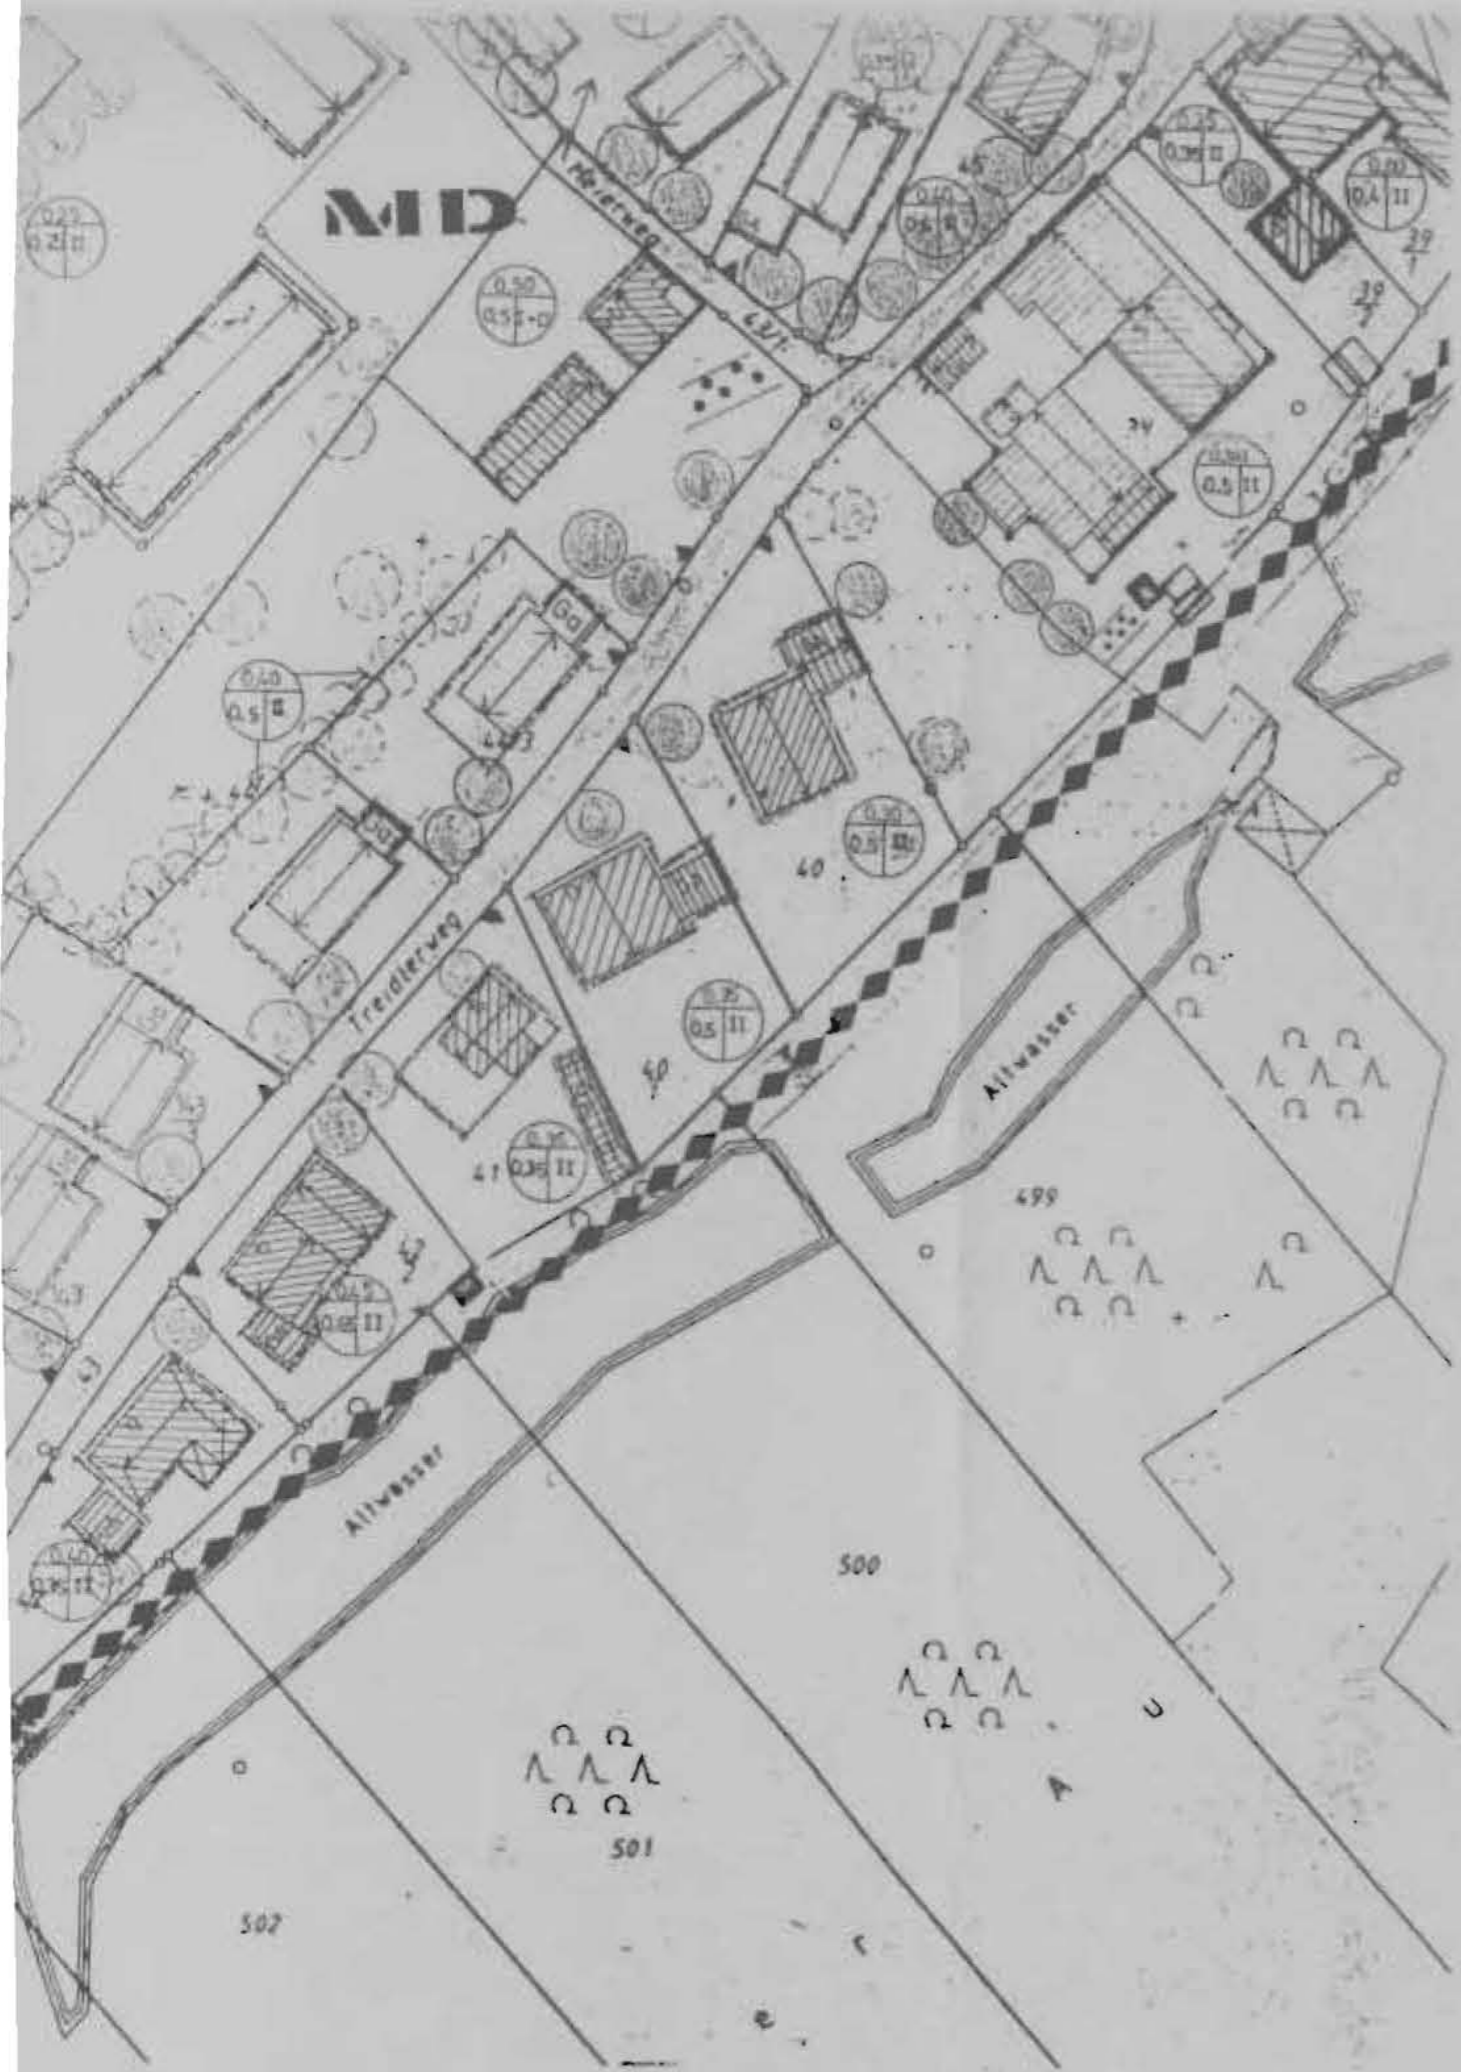

**GÜLTIGER BEBAUUNGSPLAN**

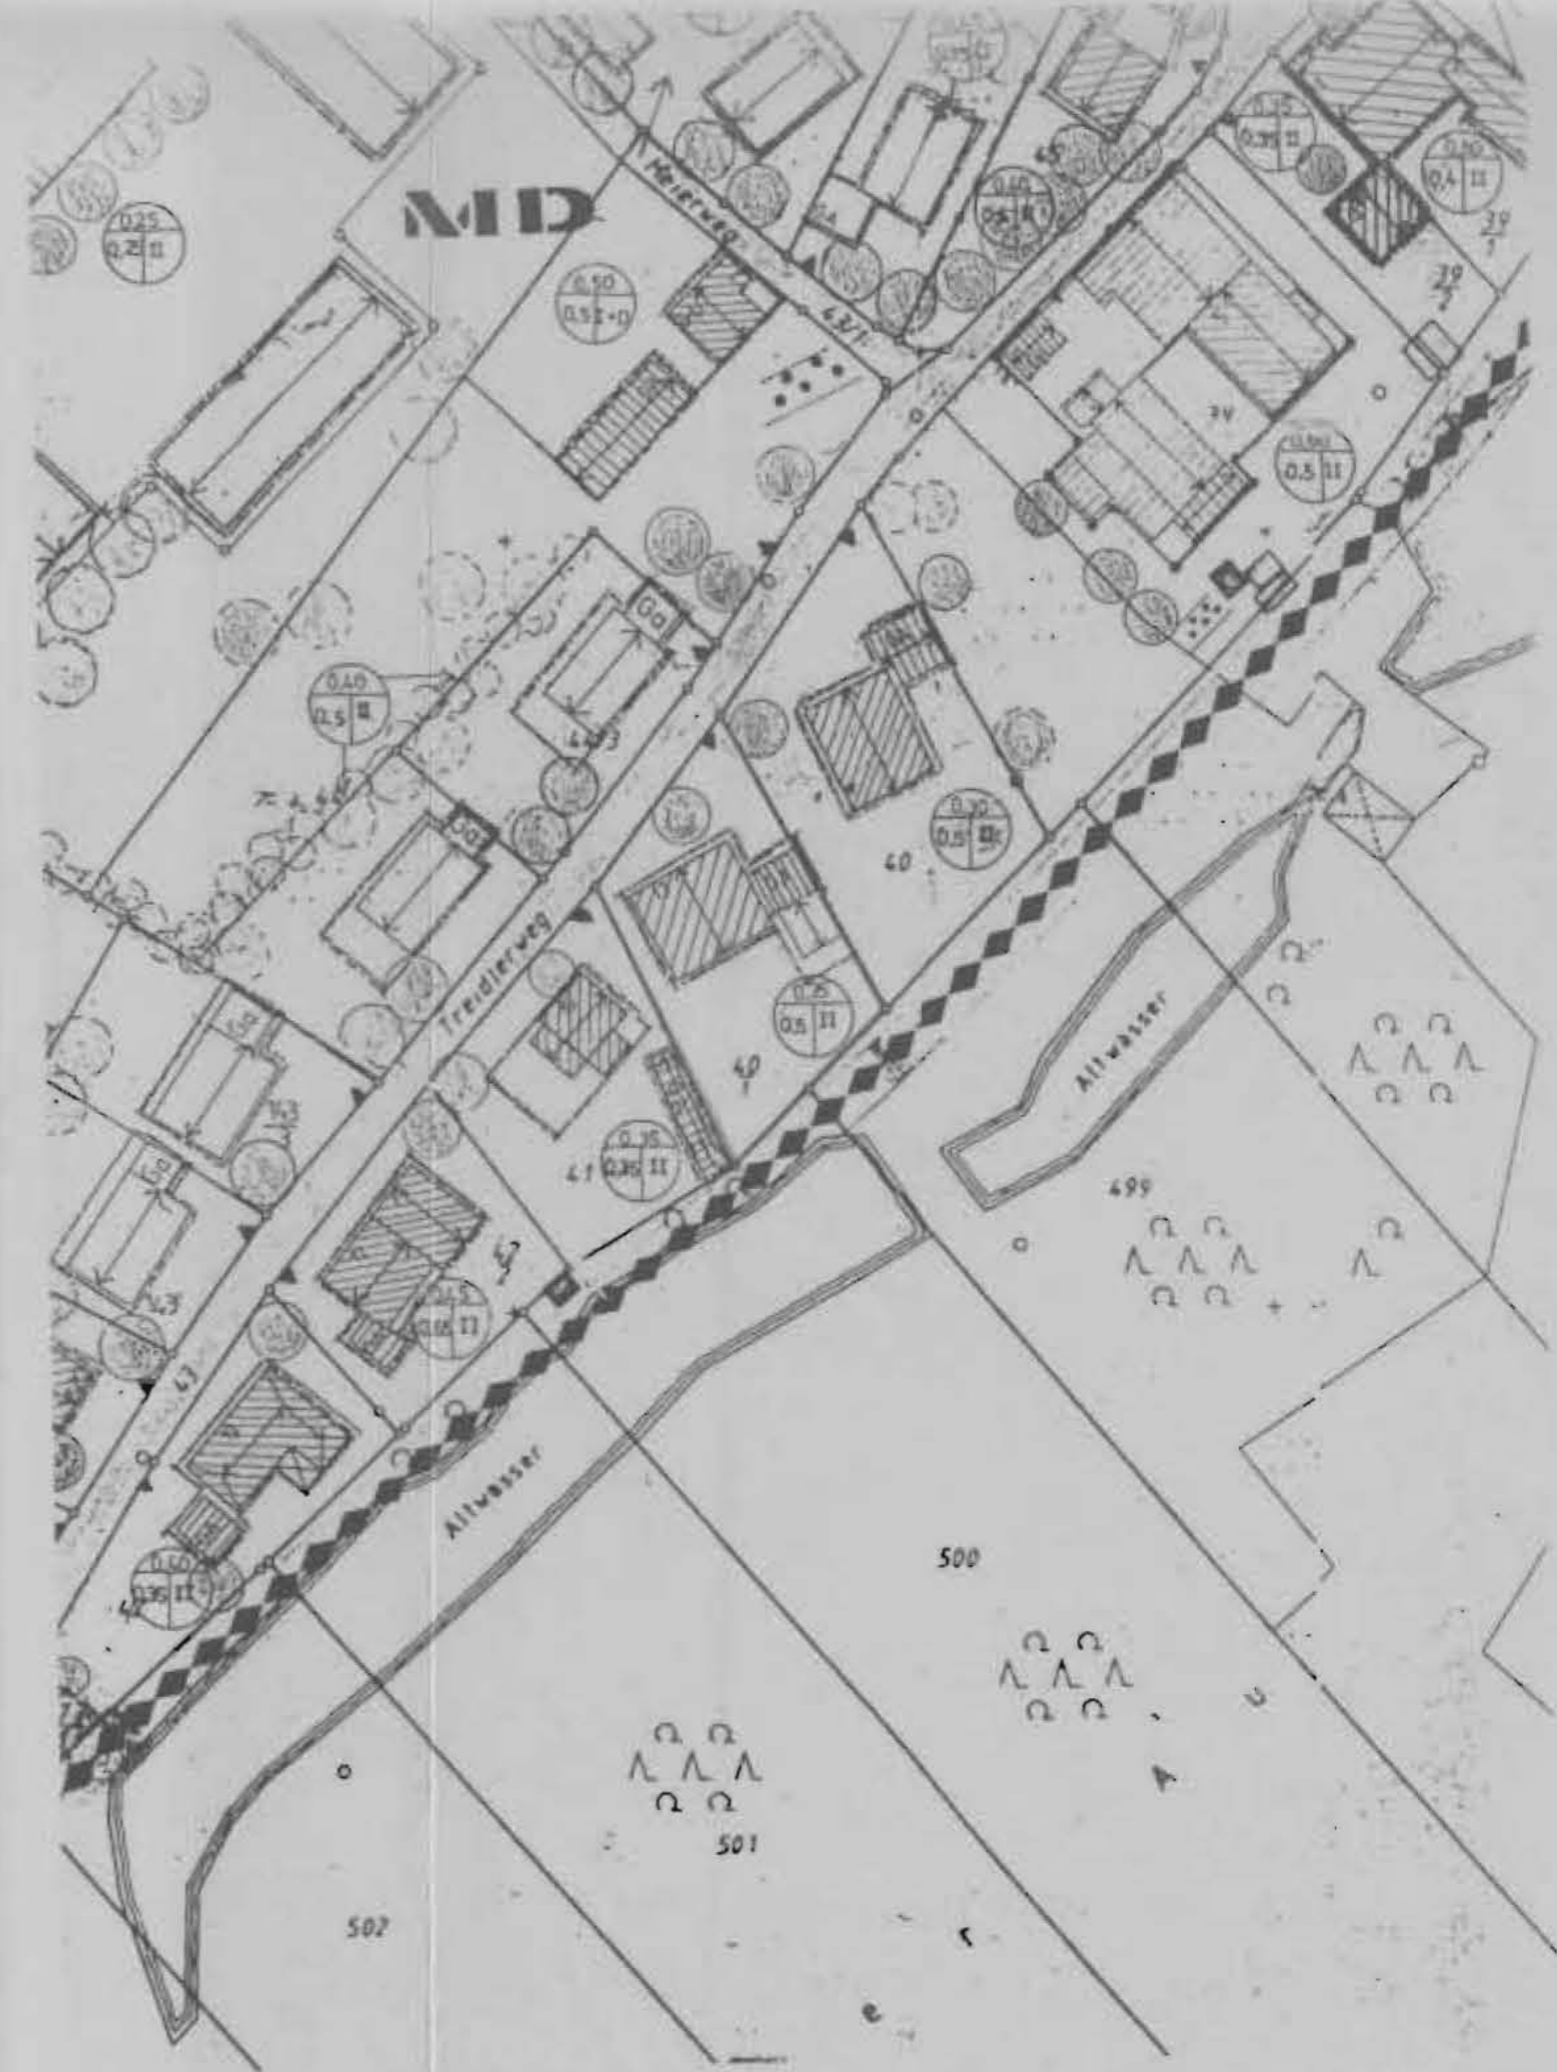

**BEBAUUNGSPLANÄNDERUNG**




# BEBAUUNGSPLAN ORTSTEIL EGGLEFING

1. Änderung mit Deckblatt Nr. 1 vom 12.10.1992

Die Gemeinde Bad Füssing hat mit Beschluß des Gemeinderates vom 21.12.92 die 1. Änderung des Bebauungsplanes im vereinfachten Verfahren nach § 13 BauGB als Satzung beschlossen. Kein Beteiligter hat der Änderung widersprochen.

Bad Füssing, den 24.12.92

GEMEINDE BAD FOSSING

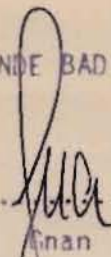  
.....  
Inan

Bürgermeister



Die Änderung wurde mit Begründung am 29.12.92 gem § 12 BauGB öffentlich ausgelegt. Die Auslegung ist am 29.12.92 ortsüblich durch Anschlag an der Amtstafel bekanntgemacht worden. Die Änderung des Bebauungsplanes ist damit nach § 12 BauGB rechtsverbindlich.

Bad Füssing, den 29.12.92

GEMEINDE BAD FOSSING

  
.....  
Inan

Bürgermeister

