


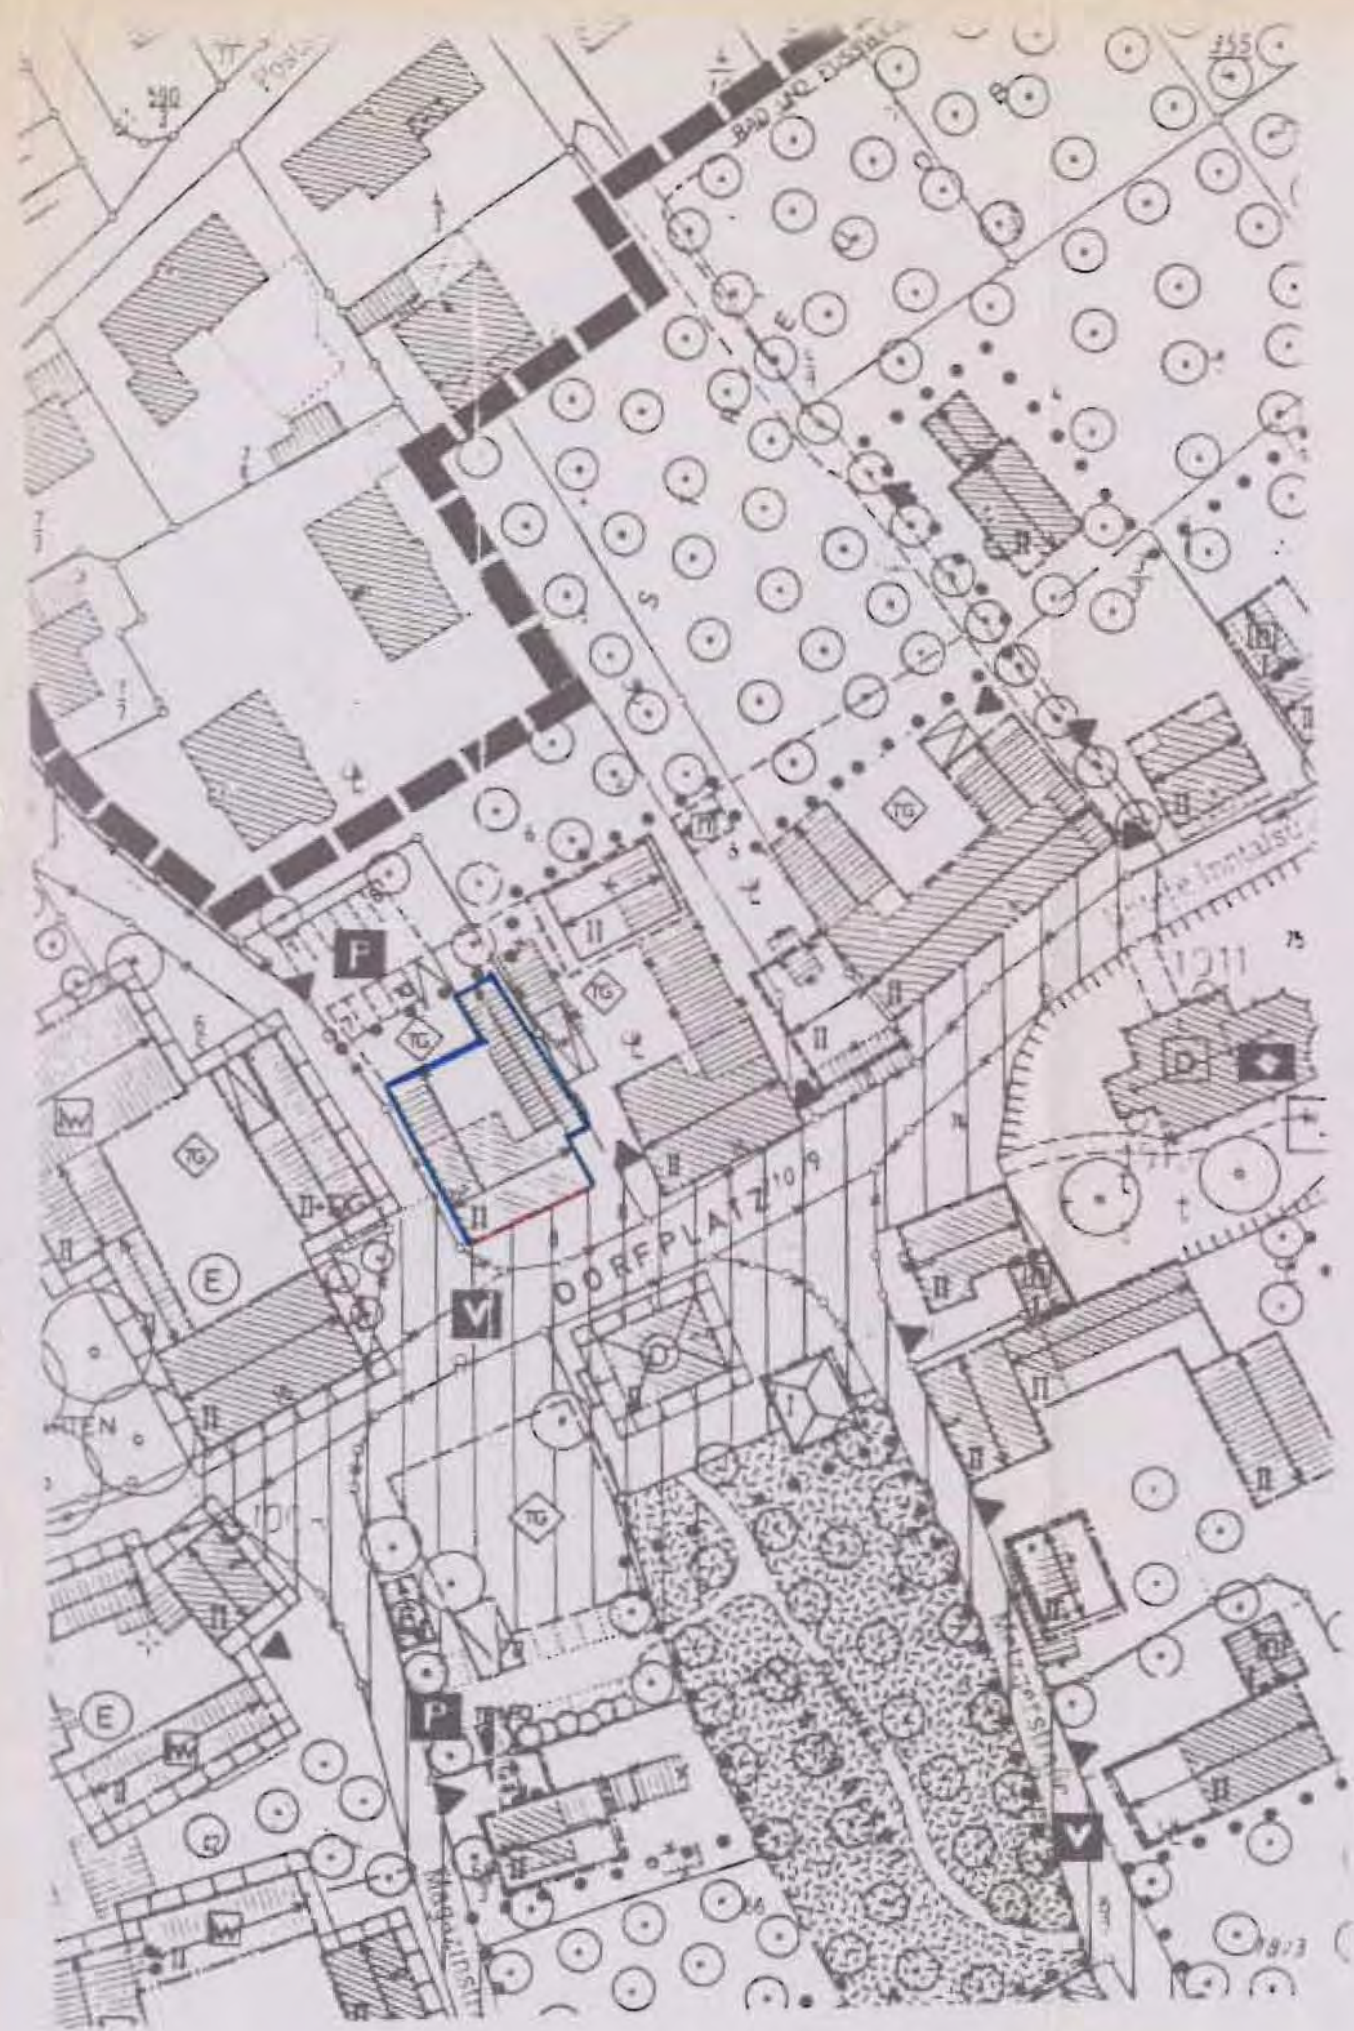
BEBAUUNGSPLAN „ALTWÜRDING“

13. ÄNDERUNG
MIT DECKBLATT NR.: 13


Gemeinde : BAD FÜSSING
Landkreis : PASSAU

ENTWURFSVERFASSER:
POCKING, DEN 23.03.2000

 HOCHBAU
PLANUNGSBÜRO
KONRAD STANG
94060 POCKING
EGERLANDSTRASSE 10
TEL 0 85 31/122 79 - FAX 1 32 85



BEBAUUNGSPLAN: BESTAND

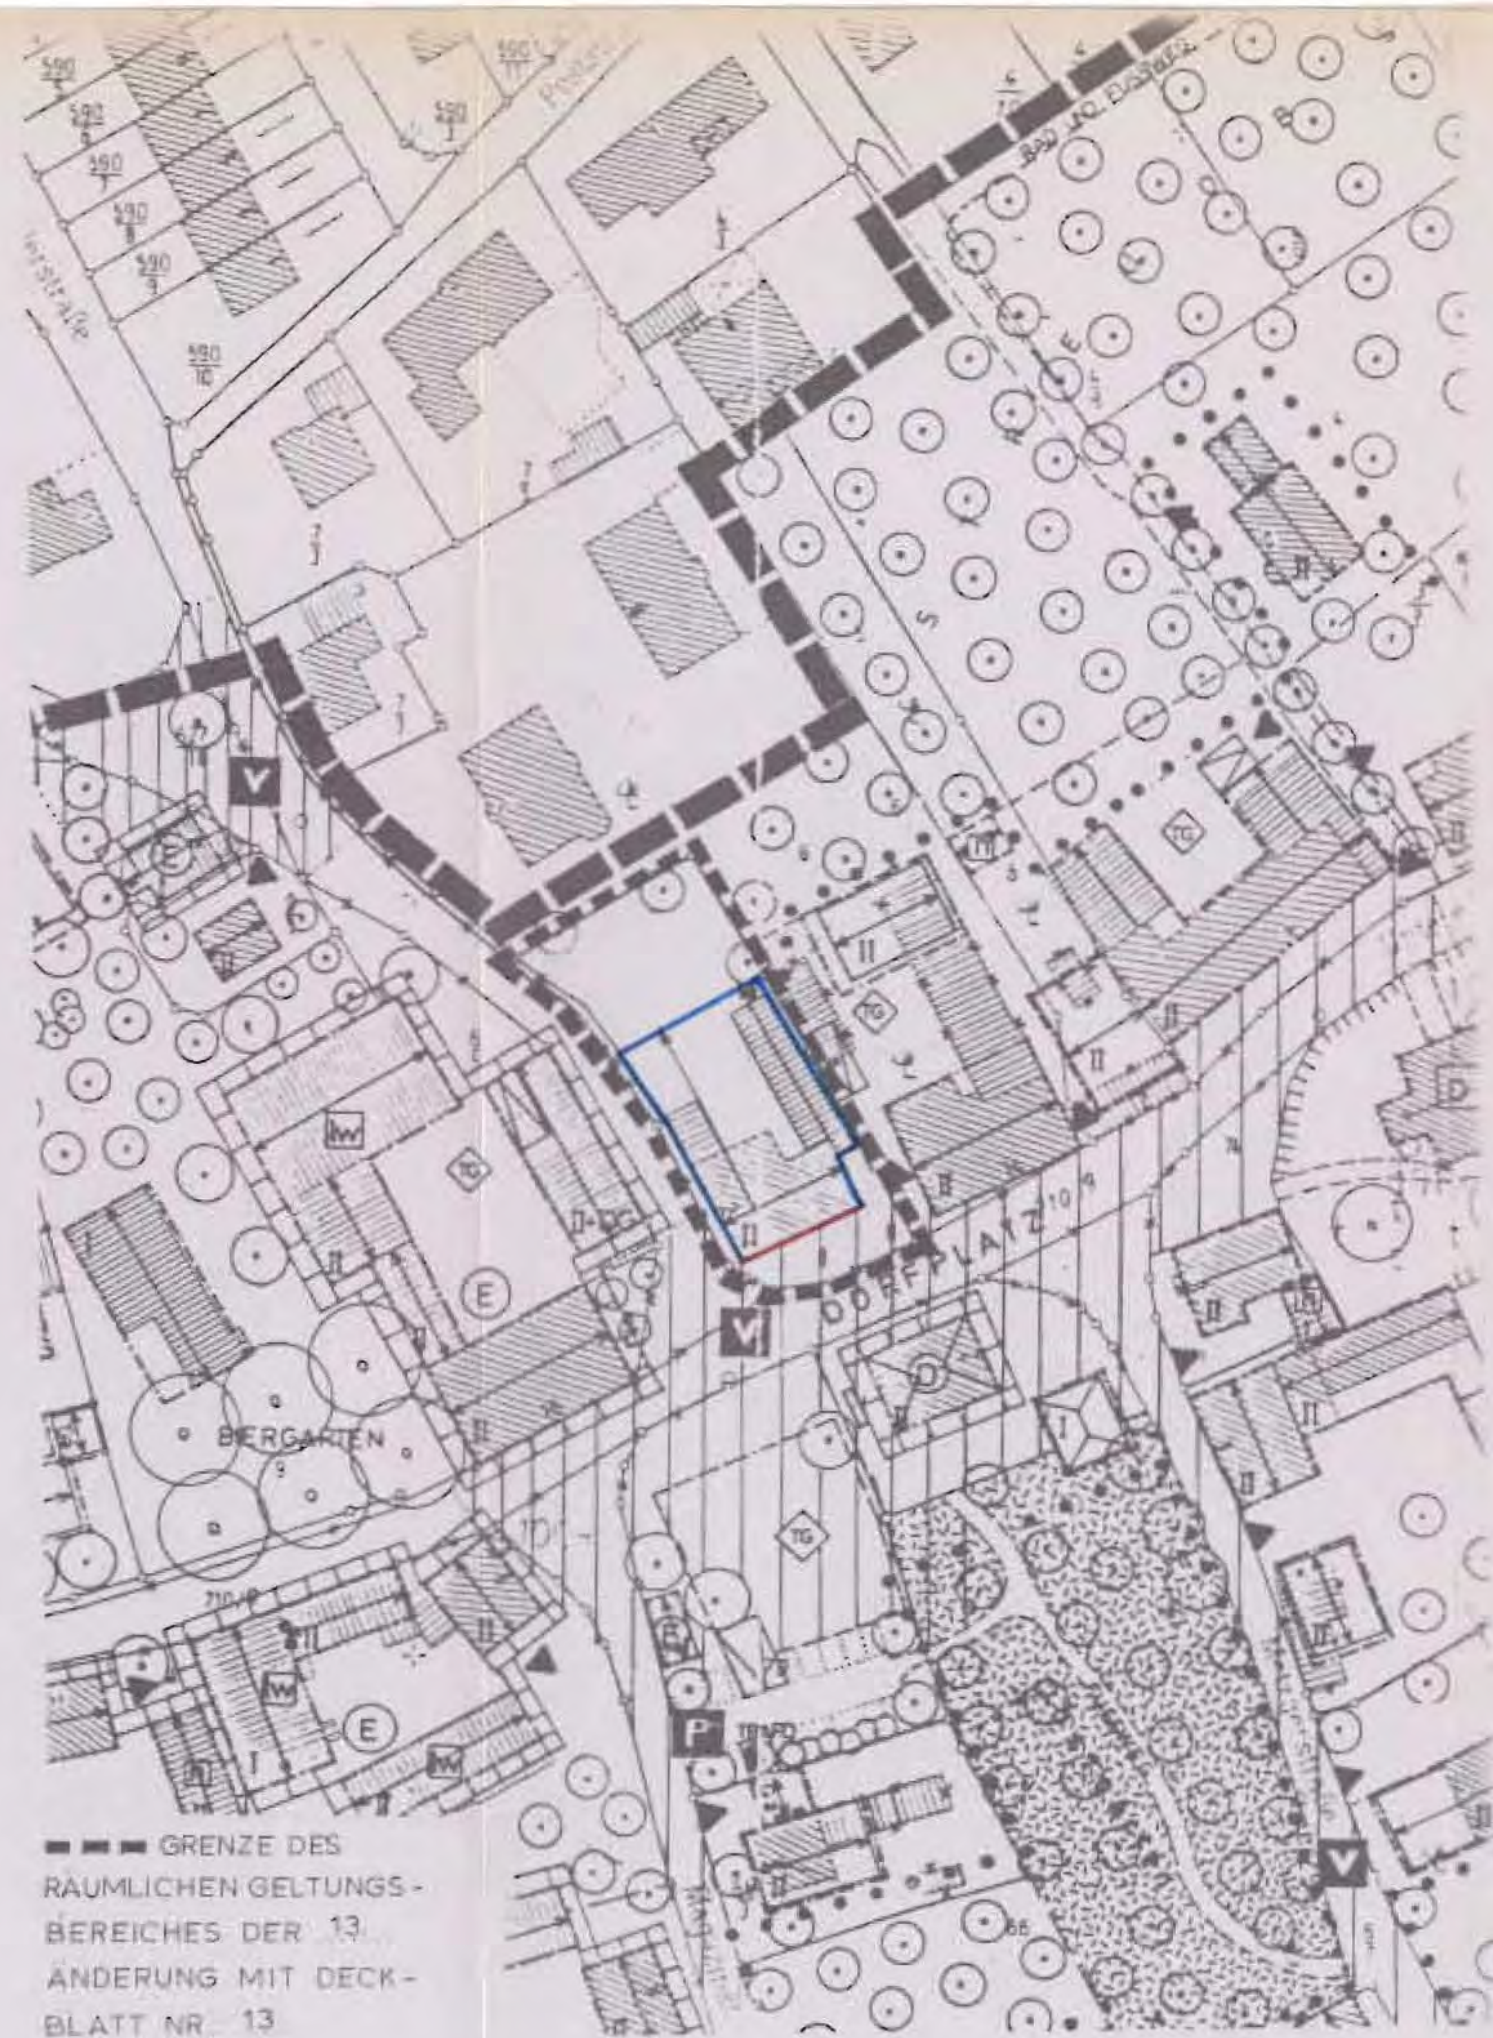

BEBAUUNGSPLAN: ÄNDERUNG

Bebauungsplan „Alt Würding“ 13. Änderung mit Deckblatt Nr. 13

Begründung:

Die auf dem Grundstück Fl.Nr. 8 Gemarkung Würding befindliche Tankstelle wird beseitigt, da umfangreiche Modernisierungsmaßnahmen nicht mehr rentabel sind. Als Ersatz für den Tankstellenbetrieb ist nunmehr beabsichtigt, das vorhandene Einzelhandelsgeschäft zu vergrößern. Aufgrund des größeren erdgeschossigen Platzbedarfes werden durch diese Bebauungsplanänderung die Baugrenzen nach Nord-Westen hin erweitert werden.

Die übrigen Festsetzungen des Bebauungsplanes „Alt Würding“ gelten unverändert weiter.

Bad Füssing, 23.03.2000

13 ÄNDERUNG MIT DECKBLATT NR: 13

VOM 23.03.2000

Die Gemeinde Bad Füssing hat mit Beschluß des ~~Gemeinderates~~ Bauausschusses vom 11.05.2000..... die 13 Änderung des Bebauungsplanes im vereinfachten Verfahren nach § 13 BauGB als Satzung beschlossen. Kein Beteiligter hat der Änderung widersprochen.

Bad Füssing, den 25.05.2000..... Gemeinde Bad Füssing



.....
Gnan

1. Bürgermeister

Die Änderung wurde mit Begründung am 25.05.2000..... gemäß § 10 BauGB öffentlich ausgelegt. Die Auslegung ist am 25.05.2000..... ortsüblich durch Anschlag an der Amtstafel bekanntgemacht worden. Die Änderung des Bebauungsplanes ist damit nach § 10 BauGB rechtsverbindlich.

Bad Füssing, den 25.05.2000..... Gemeinde Bad Füssing



.....
Gnan

1. Bürgermeister