



BEBAUUNGSPLAN THALERSTRASSE ORTSTEIL WÜRDING

GEMEINDE: BAD FÜSSING
LANDKREIS: PASSAU
REGIERUNGSBEZIRK: NIEDERBAYERN

ÄNDERUNG ZUM BEBAUUNGSPLAN THALERSTRASSE

DECKBLATT

NR. 5

M 1:1000

PLANUNG, 07. JAN. 1997



INGENIEURBÜRO
Ing. Max Stingl
Sudetenstr. 146
94060 Pocking
Tel. 085 31 / 75 82

Zeit 31.01.97

GÜLTIGER BEBAUUNGSPLAN


BEBAUUNGSPLAN ÄNDERUNG

GRUNDSTÜCK FL.-NR 588/6 + 588/7

NORD



— — = Geltungsbereich der Änderung

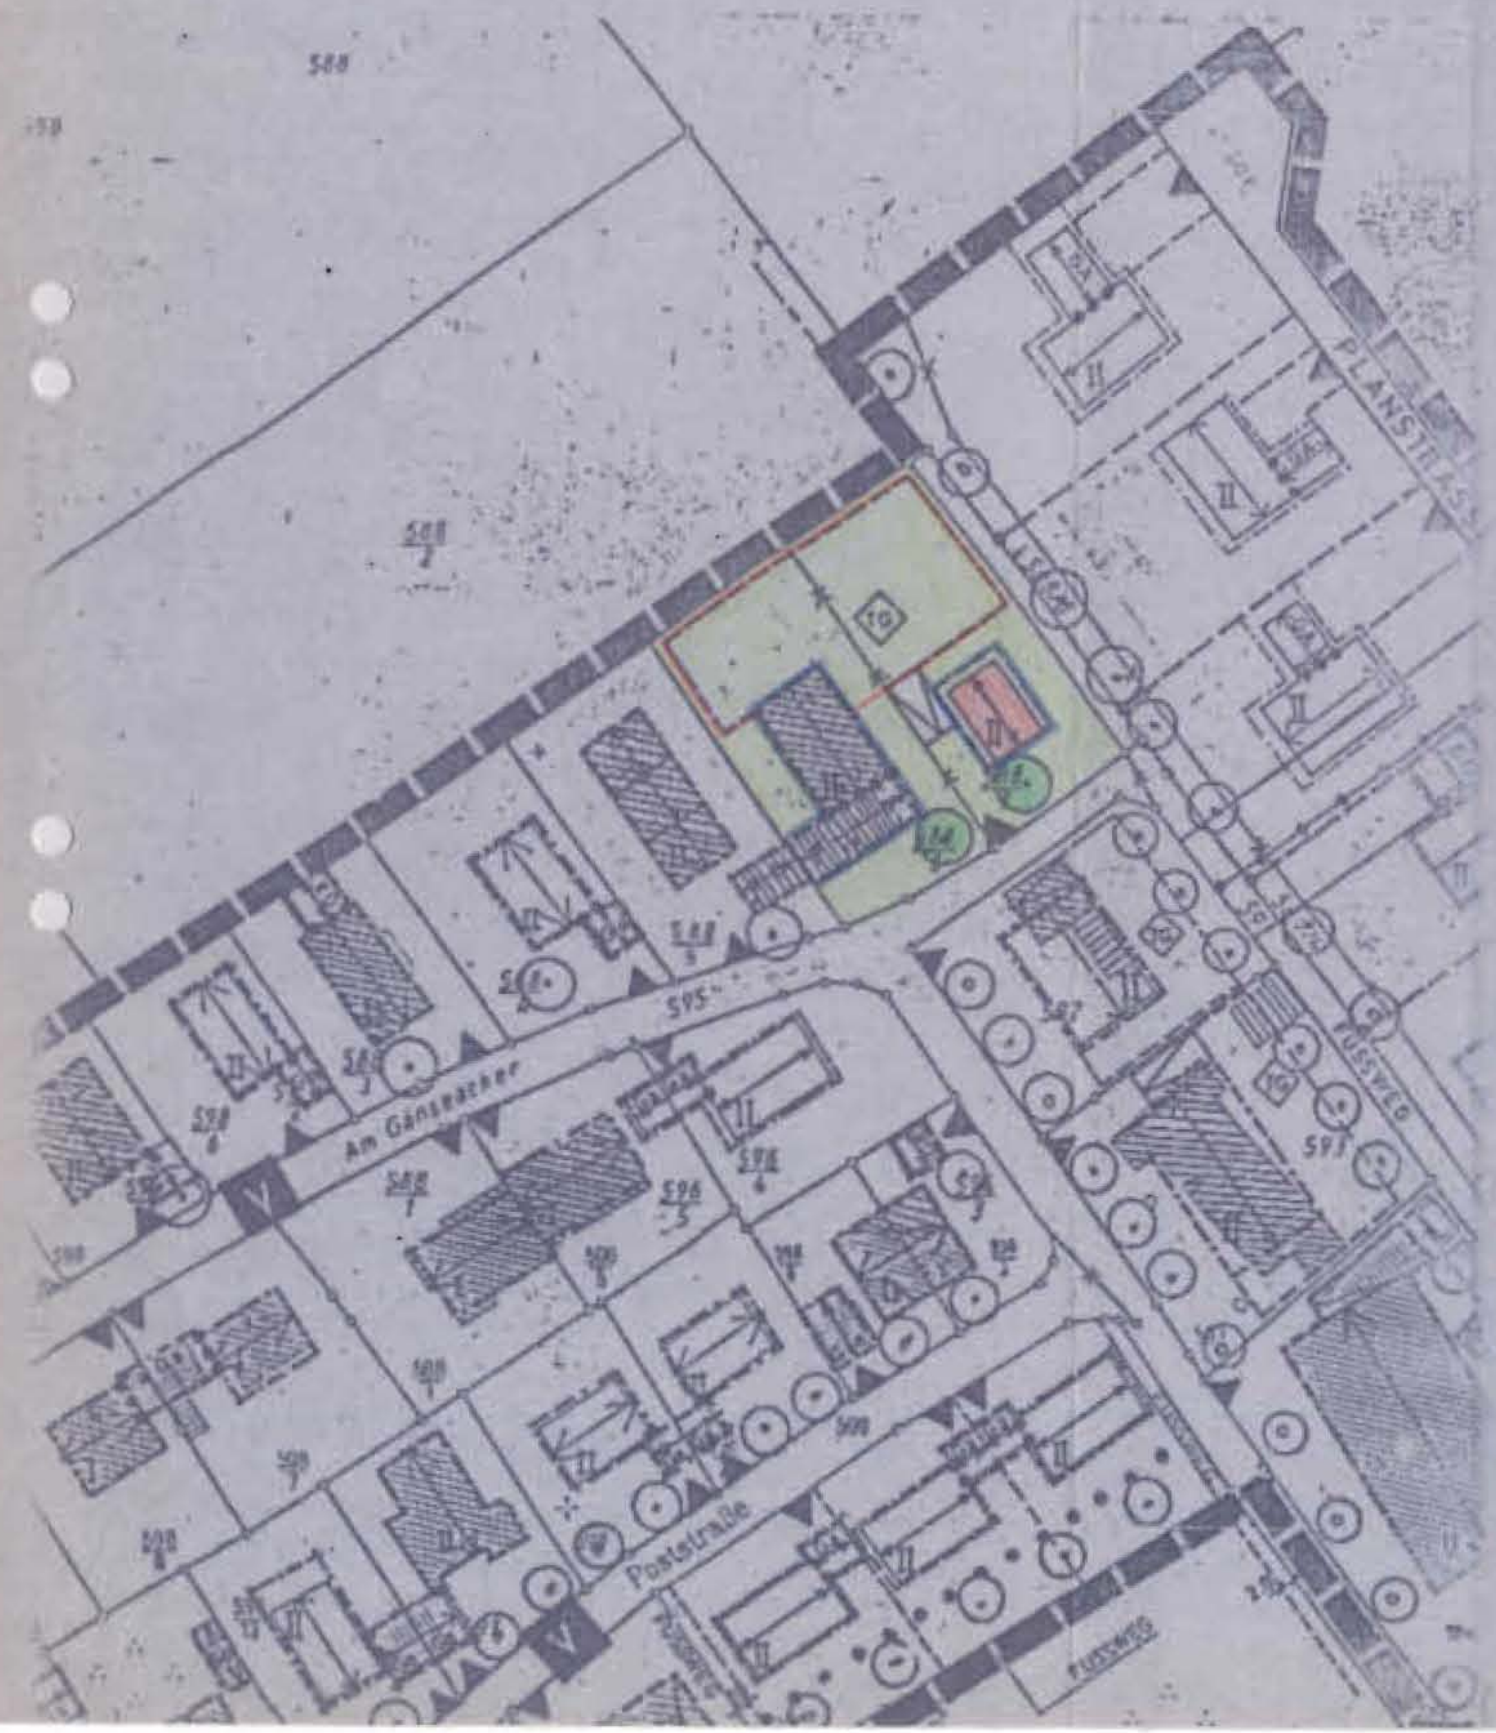

B E B A U U N G S P L A N

T H A L E R S T R A S S E

5. Ä N D E R U N G D E S B E B A U U N G S P L A N E S
T H A L E R S T R A S S E , D U R C H
D E C K B L A T T N R. 5

G e m e i n d e : B a d F ü s s i n g

L a n d k r e i s : P a s s a u

R e g i e r u n g s b e z i r k : N i e d e r b a y e r n

B E G R Ü N D U N G

Auf dem Grundstück Fl.-Nr. 588/6 + 588/7 ist ein eingeschossiger Anbau am bestehenden Wohnhaus für einen Wintergarten (Nutzung: Reception und Frühstücksraum) vorgesehen.

Die Bebauung wird so vom Bauherrn gewünscht.

Pocking, 07.01.1997

INGENIEURBÜRO
Ing. Max Stingl
Sudetenstr. 146
94060 Pocking
Tel. 08531/7562

B E B A U U N G S P L A N
T H A L E R S T R A S S E

5. Änderung mit Deckblatt Nr.5 vom. 07.01.1997

Die Gemeinde Bad Füssing hat mit Beschluß des Gemeinderates vom
24.02.1997 die 5. Änderung des Bebauungsplanes im vereinfachten Verfahren nach § 13 BauGB als Satzung beschlossen. Kein Beteiligter hat der Änderung widersprochen.

04.03.97

Bad Füssing, den.....

GEMEINDE BAD FÜSSING

.....
Gnan

Bürgermeister



04.03.97

Die Änderung wurde mit Begründung am..... gem § 12 BauGB öffentlich ausgelegt. Die Auslegung ist am 04.03.97..... ortsüblich durch Anschlag an der Amtstafel bekanntgemacht worden. Die Änderung des Bebauungsplanes ist damit nach § 12 BauGB rechtsverbindlich.

04.03.97

Bad Füssing, den.....

GEMEINDE BAD FÜSSING

.....
Gnan

Bürgermeister

