



BEBAUUNGSPLAN + GRÜNORDNUNGSPLAN

LANDKREIS
GEMEINDE
ORTSTEIL


PASSAU
BAD FÜSSING
WÜRDING

THALERSTRASSE


7. ÄNDERUNG MIT DECKBLATT NR. 7

BEBAUUNGSPLANÄNDERUNG

■■■■■■■ = GELTUNGSBEREICH DER ÄNDERUNG

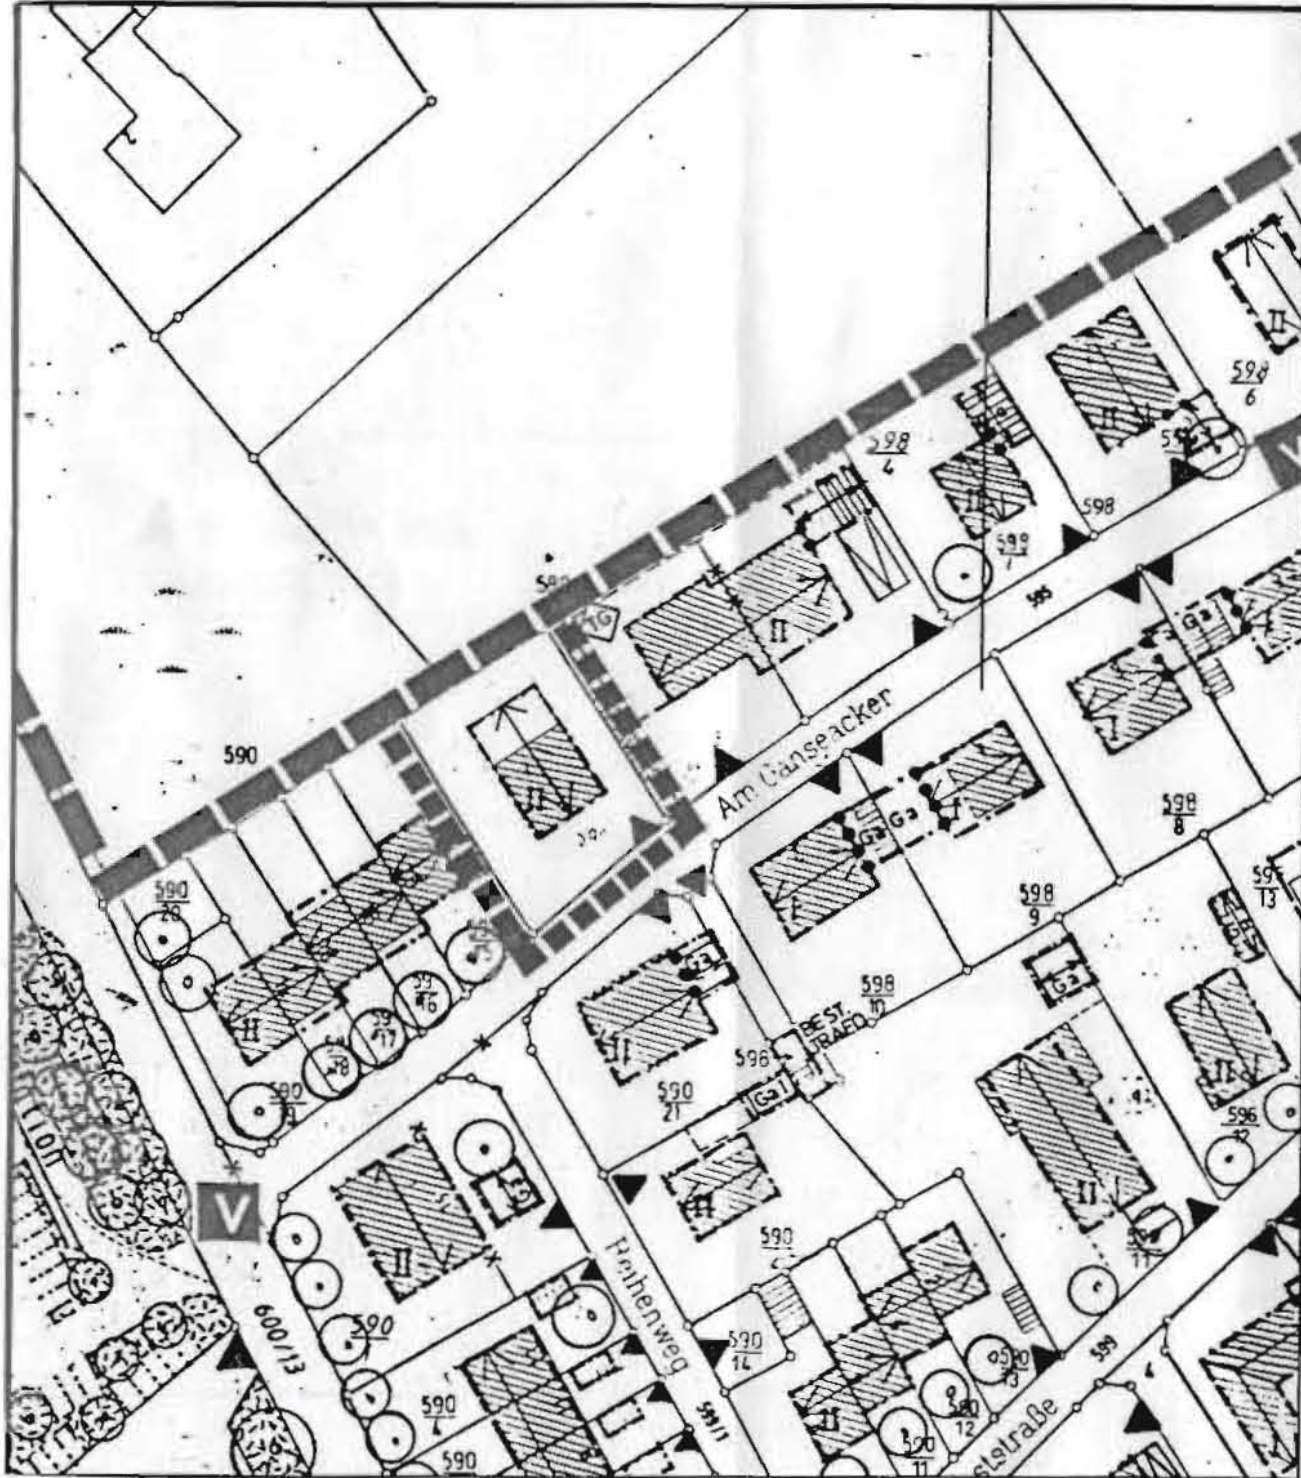

GÜLTIGER BEBAUUNGSPLAN

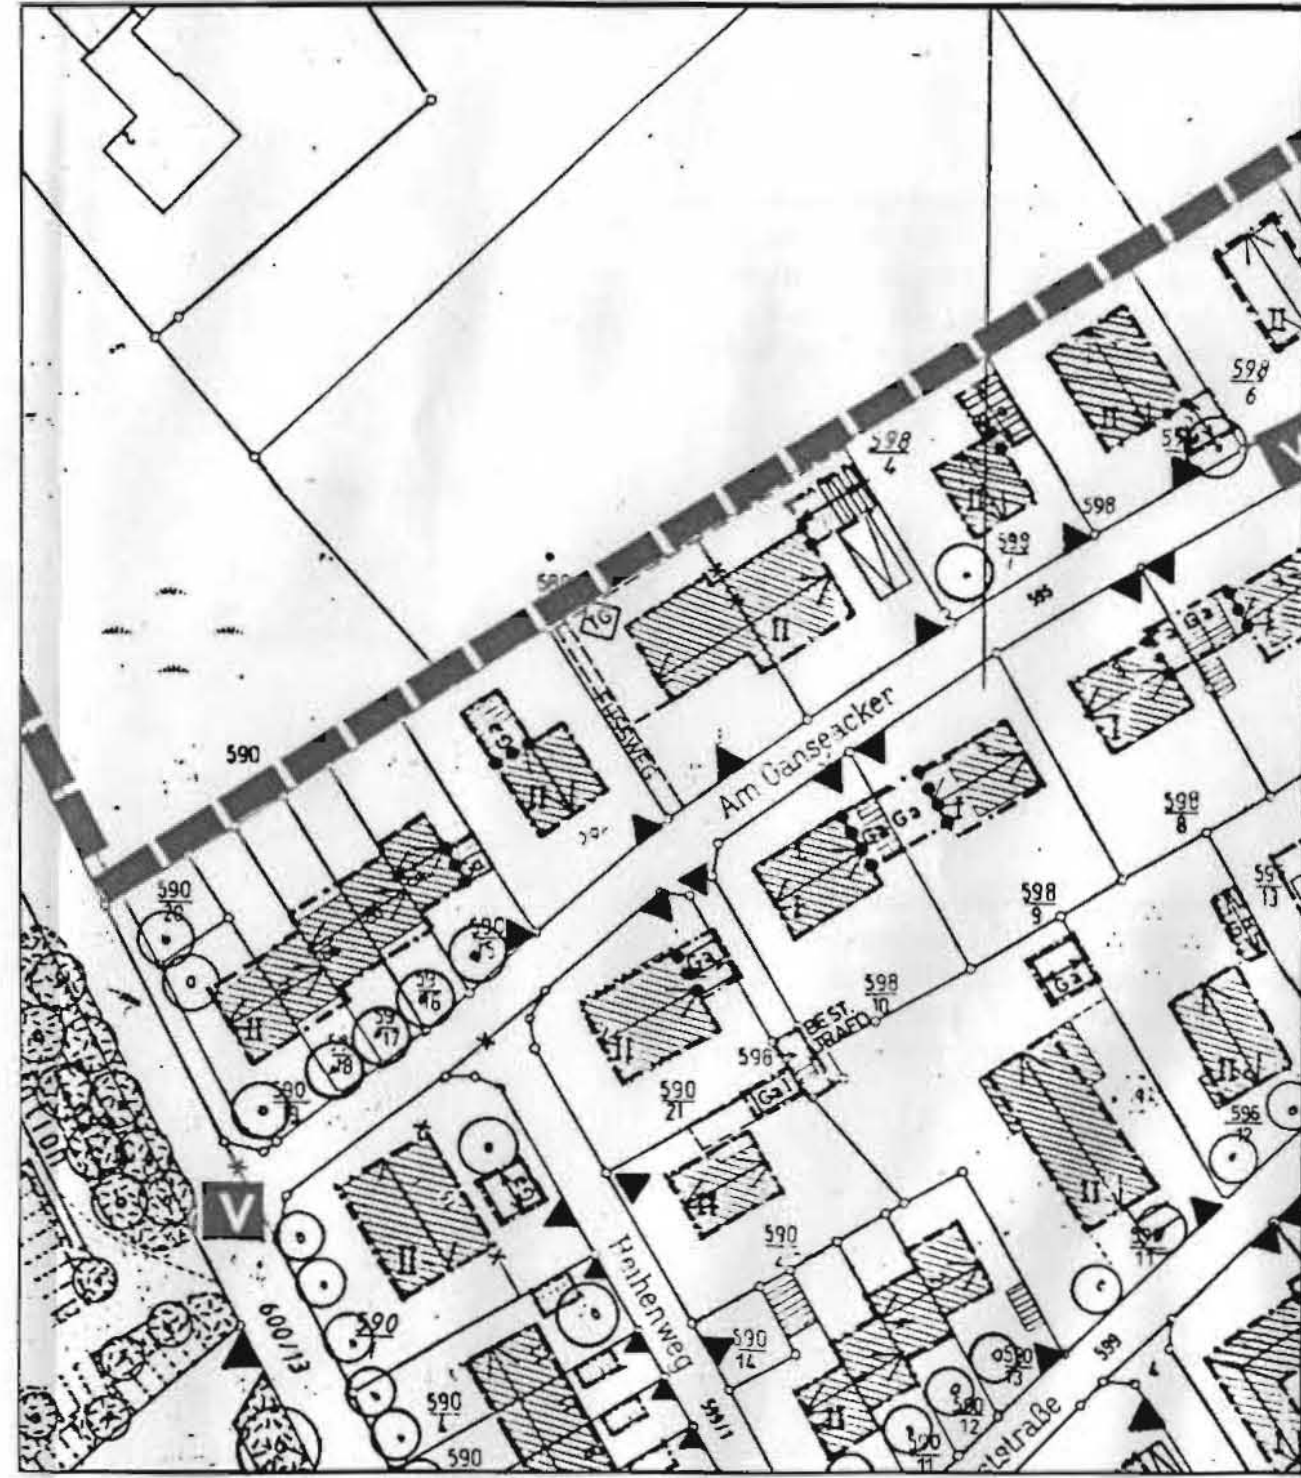

Bebauungsplan
„Thaler Straße“
7. Änderung mit Deckblatt Nr. 7

Begründung:

Im gültigen Bebauungsplan sind für das Anwesen „Am Gänseacker 1“ die Baugrenzen um das vorhandene Gebäude festgelegt. Nachdem nunmehr die Erweiterung des Wohnhauses nach Norden hin geplant ist, werden durch diese Änderung die Baugrenzen um ca. 6 m nach Norden hin erweitert.

Bad Füssing, 11.02.1999

7. Änderung mit Deckblatt Nr. 7 vom 25.01.1999

Die Gemeinde Bad Füssing hat mit Beschluß des Gemeinderates vom 29.03.1999... die 7. Änderung des Bebauungsplanes im vereinfachten Verfahren nach § 13 BauGB als Satzung beschlossen. Kein Beteiligter hat der Änderung widersprochen.

Bad Füssing, den 19.04.1999

Gemeinde Bad Füssing



Gnan, Bürgermeister

Die Änderung wurde mit Begründung am 19.04.1999 gem. § 10 BauGB öffentlich ausgelegt. Die Auslegung ist am 19.04.1999 ortsüblich durch Anschlag an der Amtstafel bekanntgemacht worden. Die Änderung des Bebauungsplanes ist damit nach § 10 BauGB rechtsverbindlich.

Bad Füssing, den 19.04.1999...

Gemeinde Bad Füssing



Gnan, Bürgermeister