



BEBAUUNGSPLAN UND GRÜNORDNUNGSPLAN BAD FÜSSING

GEMEINDE :
LANDKREIS :
REGIERUNGSBEZIRK :

BAD FÜSSING
PASSAU
NIEDERBAYER

ÄNDERUNG ZUM

BEBAUUNGSPLAN UND
GRÜNORDNUNGSPLAN
BAD FÜSSING

KURGEBIET SÜD

ENTWURF


M 1 : 1000

DECKBLATT
NR. 10

HANS WÜRMSEHER ARCHITEKT
HOCHSTR. 20 POSTFACH 26
8399 RUHSTORF A. D. ROTT
TEL.: 08631 / 3071

RUHSTORF/ROTT DEN 5. 4. 1989

GÜLTIGER BEBAUUNGSPLAN

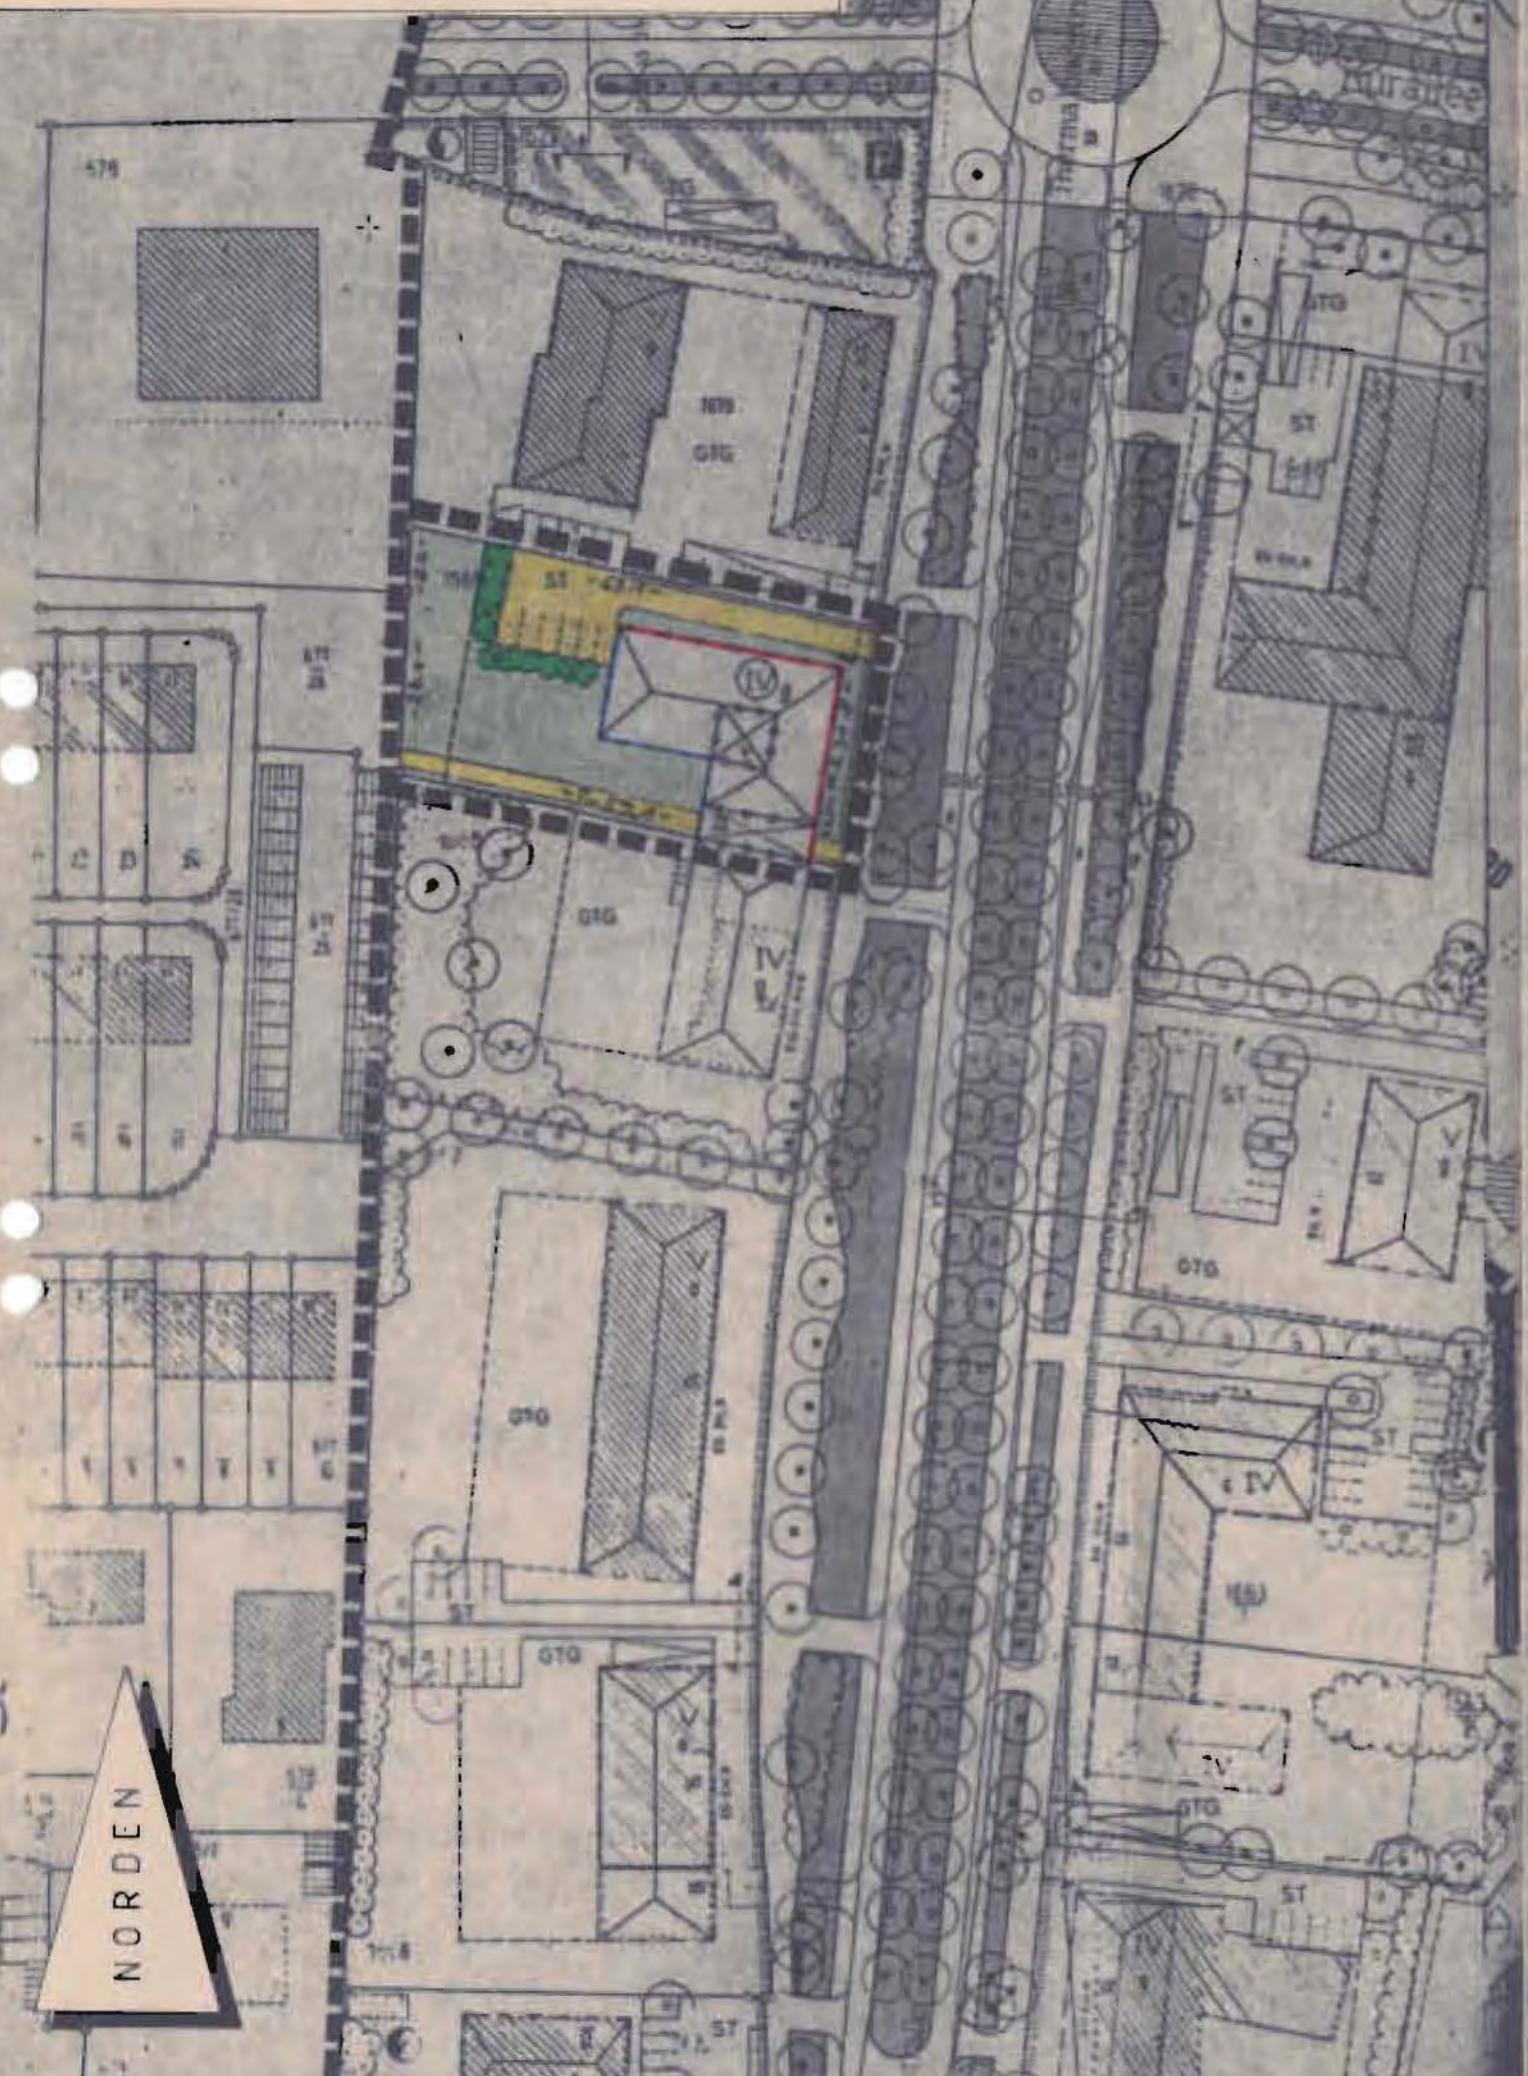

BEBAUUNGSPLAN - ÄNDERUNG



EINGEGANGEN

12. JUNI 1989

Befriedigt: _____

BEGRÜNDUNG

=====

zur . Bebauungs- und Grünordnungsplan-Änderung
Deckblatt Nr. 10 Bad Füssing Kurgebiet-Süd

Stadt: Bad Füssing
Landkreis: Passau
Regierungsbezirk: Niederbayern

Zum Bebauungs- und Grünordnungsplan Bad Füssing Kurgebiet Süd werden für das Flurstück Nr. 1669 zum Bauantrag Haslinger, Haus "JUWEL" folgende Änderungen beantragt:

1. Verschiebung der TG-Baugrenze um ca. 4,0 m nach Westen, erforderlich zur Unterbringung der notwendigen Stellplätze für die Hotelzimmer.
2. Verlegung des öffentlichen Fußweges zum Kinderspielplatz auf Flurnummer 677/26, von der südlichen Grundstücksgrenze zur nördlichen Parkplatzzufahrt.

Für Deckblatt Nr. 10 gelten auch die Erläuterungen und die textlichen Festsetzungen des rechtsverbindlichen Bebauungs- und Grünordnungsplanes sowie der dazugehörigen Begründung sinngemäß.

Ruhstorf/Rott, 05.04.89

HANS WÜRMSEHER
ARCHITEKT
8399 RUHSTORF

BEBAUUNGS- UND GRUENORDNUNGSPLAN

BAD FÜSSING


KURGEBIET SÜD

10. Änderung mit Deckblatt Nr. 10 vom 05.04.1989

Die Gemeinde Bad Füssing hat mit Beschluß des Gemeinderates vom 13.09.1989 die 10. Änderung des Bebauungsplanes im vereinfachten Verfahren nach § 13 BauGB als Satzung beschlossen. Kein Beteiligter hat der Änderung widersprochen.

Bad Füssing, den 17.10.1989

Gemeinde Bad Füssing

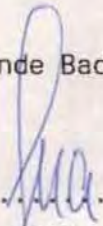

GNAN

Bürgermeister



Die Änderung wurde mit Begründung am 17.10.1989 gemäß § 12 BauGB öffentlich ausgelegt. Die Auslegung ist am 17.10.1989 ortsüblich durch Anschlag an der Amtstafel bekanntgemacht worden.

Die Änderung des Bebauungsplanes ist damit nach § 12 BauGB rechtsverbindlich.

Bad Füssing, den 17.10.1989

Gemeinde Bad Füssing



GNAN

Bürgermeister

