

BEBAUUNGSPLAN UND GRÜNORDNUNGSPLAN BAD FÜSSING

GEMEINDE :
LANDKREIS :
REGIERUNGSBEZIRK :

BAD FÜSSING
PASSAU
NIEDERBAYERN

ÄNDERUNG ZUM

BEBAUUNGSPLAN UND
GRÜNORDNUNGSPLAN
BAD FÜSSING

KURGEBIET SÜD

DECKBLATT
NR. 14

ENTWURF

M 1 : 1000

HANS WÜRMSENER ARCHITEKT
HOCHSTR. 20 POSTFACH 26
8399 RUHSTORF A. D. ROTT
TEL.: 08531/3071


RUHSTORF / ROTT DEN 15.01.1990

GEAND. 14.03.1990

GÜLTIGER BEBAUUNGSPLAN



BEBAUUNGSPLAN - ÄNDERUNG

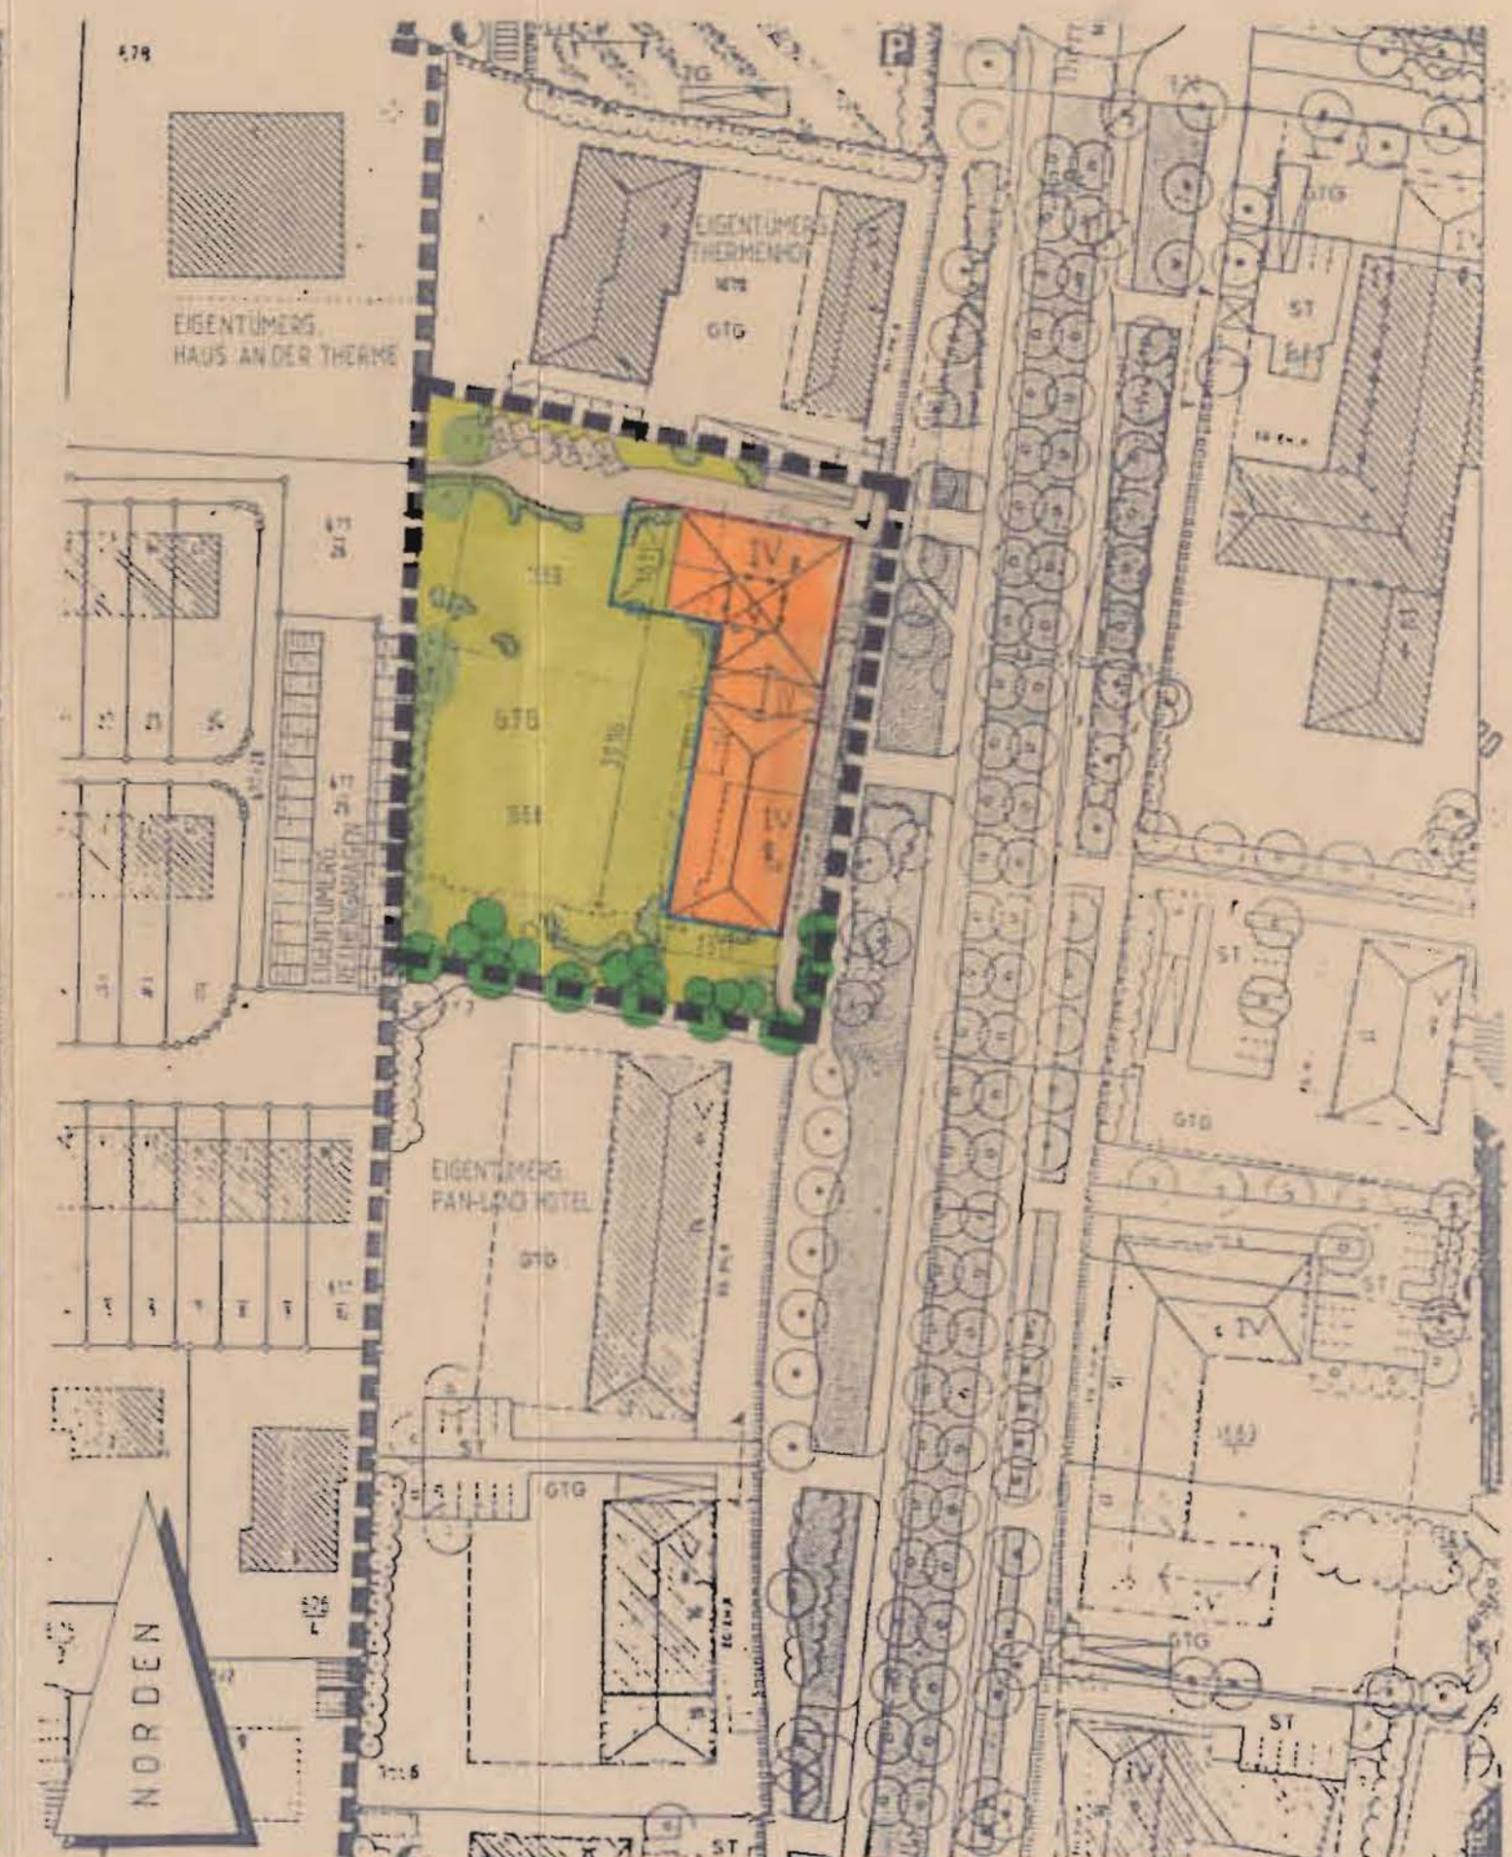

BEGRÜNDUNG

zur Bebauungs- und Grünordnungsplan-Änderung
Deckblatt Nr. 14 Bad Füssing Kurgebiet Süd

Stadt: Bad Füssing
Landkreis: Passau
Regierungsbezirk: Niederbayern

Zum Bebauungs- und Grünordnungsplan Bad Füssing Kurgebiet Süd werden für das vereinigte Flurstück Nr. 1668 und 1669 zum Bauantrag Haslinger Kurhotel "Juwel" folgende Änderungen beantragt:

1. Errichtung einer Hoteleingang-Zu- und Abfahrt gemäß Grünordnungsplanung.
2. Verschiebung der Tiefgaragen-Baugrenzen zwecks notwendiger Vergrößerung, zur Unterbringung der für die Nutzung notwendigen Stellplätze.
3. Erhöhung der Geschößzahl beim "Zwischenbau" von III auf IV.
Durch die Zusammenlegung der Grundstücke Fl.Nr. 1668/1669 entsteht ein Hotel mit 1 zentralen Treppenhaus und Aufzug.

Der Durchgang zum Kinderspielplatz ist bereits mit Deckblatt Nr. 10 an die Grundstücks-Nordseite verlegt worden.

Für Deckblatt Nr. 14 gelten auch die Erläuterungen und textlichen Festsetzungen des rechtsverbindlichen Bebauungs- und Grünordnungsplanes sowie der dazugehörigen Begründung sinngemäß.

Ruhstorf/Rott, 15.01.1990

HANS WÜRMSEHER
ARCHITEKT
8399 RUHSTORF




BEBAUUNGS- UND GRÜNORDNUNGSPLAN
-BAD FÜSSING KURGEBIET SÜD-

Die Gemeinde Bad Füssing hat mit Beschluß des Gemeinderates vom **2.6. April 1990** die **14** Änderung des Bebauungsplanes im vereinfachten Verfahren nach § 13 BauGB als Satzung beschlossen.

Kein Beteiligter hat der Änderung widersprochen.

Bad Füssing, den **11. Mai 1990**

Gemeinde Bad Füssing

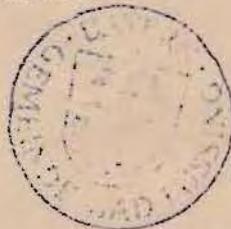

.....
Gnan 1. Bürgermeister

Die Änderung wurde mit Begründung am **11. Mai 1990** gemäß § 12 BauGB öffentlich ausgelegt.

Die Auslegung ist am **11. Mai 1990** ortsüblich durch Anschlag an der Amtstafel bekanntgemacht worden.

Die Änderung des Bebauungsplanes ist damit nach § 12 BauGB rechtsverbindlich.

Bad Füssing, den **11. Mai 1990**

Gemeinde Bad Füssing



.....
Gnan 1. Bürgermeister