



BEBAUUNGSPLAN UND GRÜNORDNUNGSPLAN BAD FÜSSING

GEMEINDE :
LANDKREIS :
REGIERUNGSBEZIRK :

BAD FÜSSING
PASSAU
NIEDERBAYERN

ÄNDERUNG ZUM

BEBAUUNGSPLAN UND
GRÜNORDNUNGSPLAN
BAD FÜSSING

KURGEBIET SÜD

DECKBLATT
NR.

ENTWURF


M 1 : 1000


HAUSBAU **ULRICH MOSLER**
ALBERT-SCHWEITZER-STRASSE 15 · 8398 POCKING · TELEFON (08531) 8611

DEPL.-ING.


POCKING, 17. 08. 1990

GÜLTIGER BEBAUUNGSPLAN

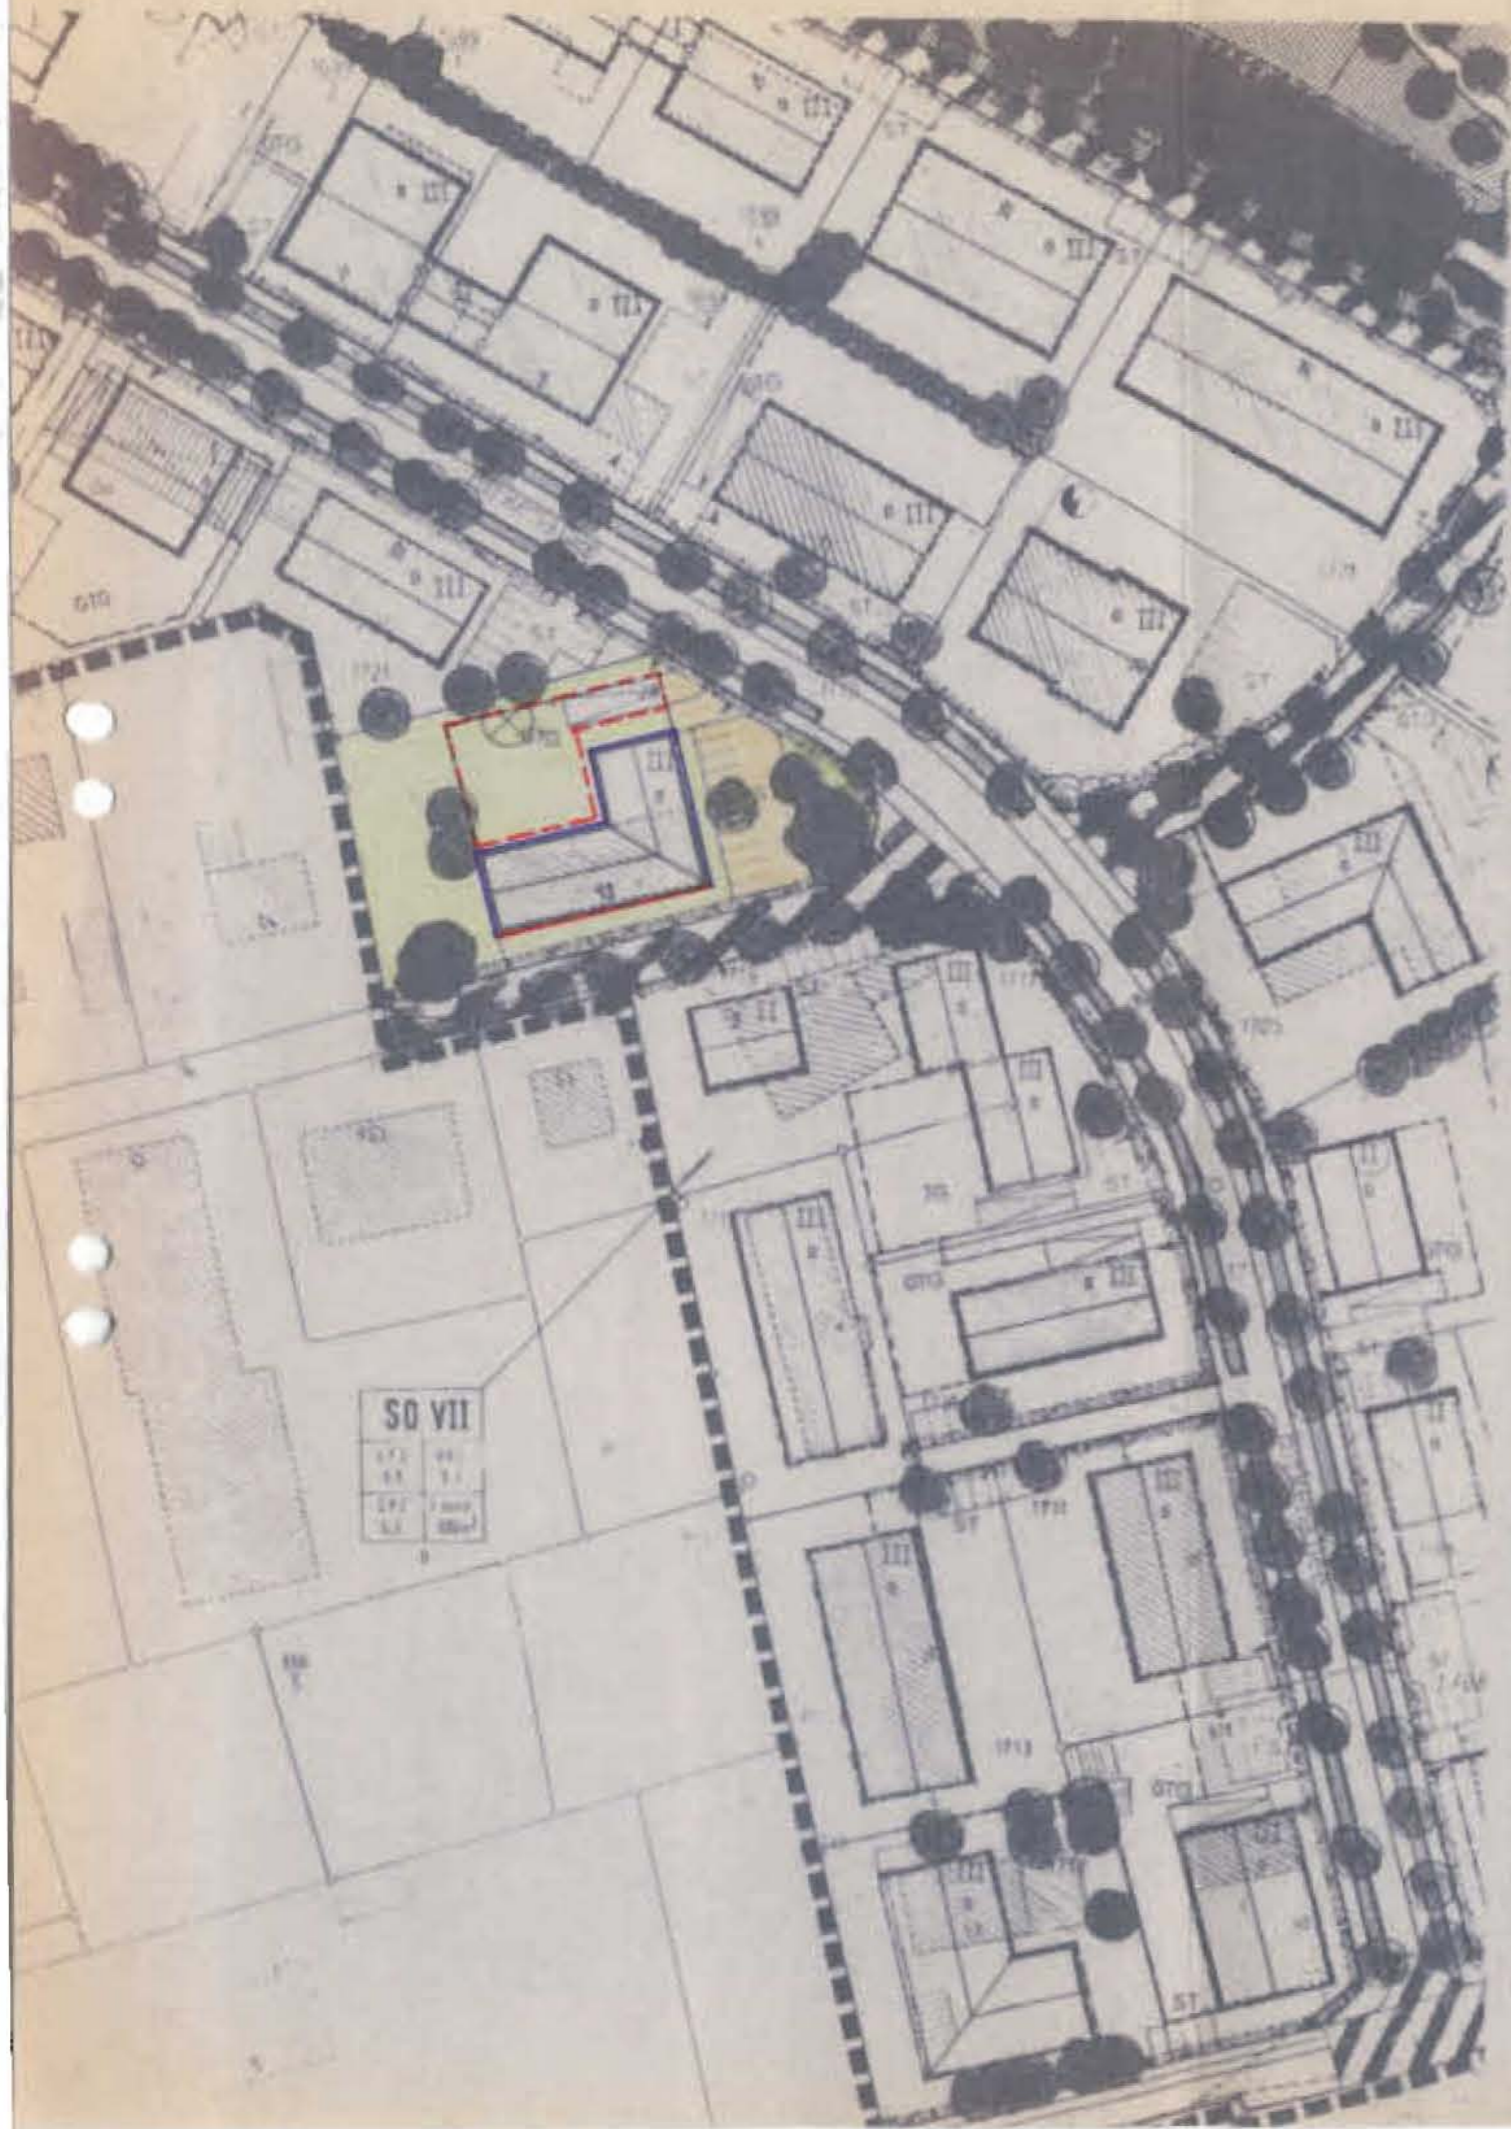

BEBAUUNGSPLAN - ÄNDERUNG

FL-NR 1720

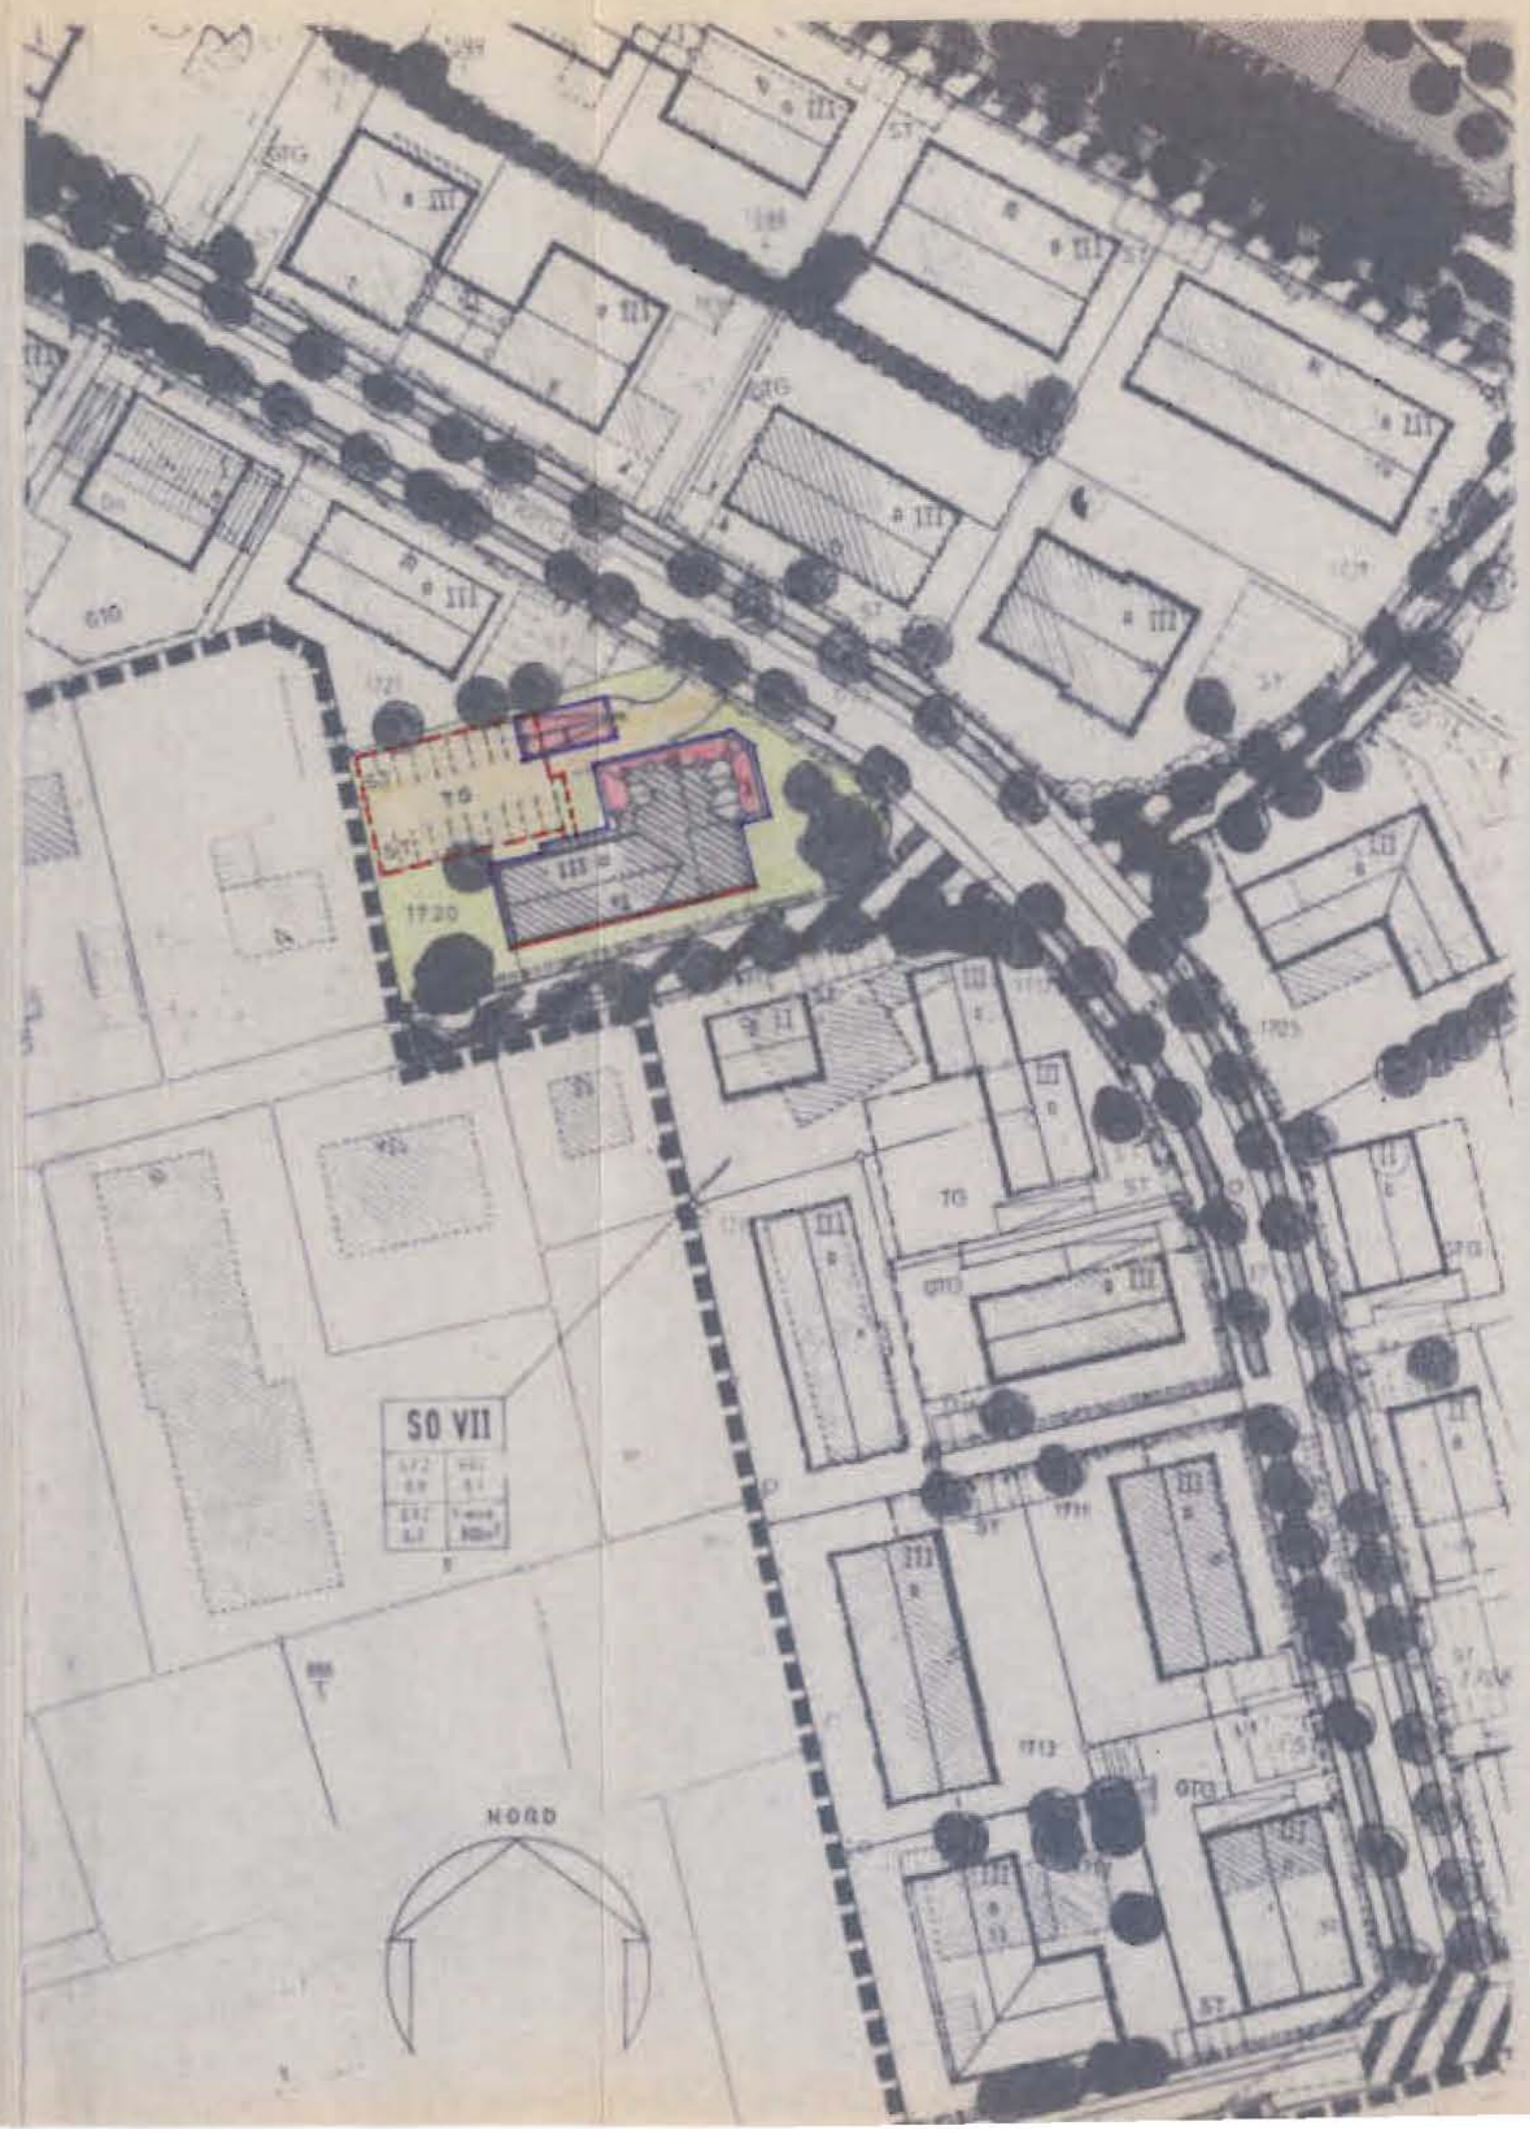

B E B A U U N G S P L A N

B A D F Ü S S I N G K U R G E B I E T S Ü D

Ä N D E R U N G D E S B E B A U U N G S P L A N E S

B A D F Ü S S I N G K U R G E B I E T S Ü D D U R C H
D E C K B L A T T N R.

G e m e i n d e : B a d F ü s s i n g

L a n d k r e i s : P a s s a u

R e g i e r u n g s b e z i r k : N i e d e r b a y e r n

B e g r ü n d u n g :


Die Vergrößerung des Frühstückraumes ist als Qualitätsverbesserung eine zwingende Notwendigkeit. Um die Grünflächenzahl einzuhalten, muß auf die von der Gemeinde gewünschten Tiefgaragenstellplätze ausgewichen werden. Die restlichen geforderten Stellplätze werden auf der Tiefgarage konzentriert, alle anderen fallen weg.

Im Zuge dieser Baumaßnahme werden die bereits vorhandenen Zimmer im Dachgeschoß mit Dusche, WC und Balkon dem Niveau des Hauses angepaßt; zwei Betten fallen dabei weg.

Die Planung wurde mit der Gemeindeverwaltung Bad Füssing dahingehend abgesprochen.

Pocking, den 17.08.1990

 HAUSEBAU
ALBERT-SCHWETZGER-STRASSE 15 · 8398 POCKING · TELEFON (08531) 86 N
DIPLOM-INGENIEUR ULRICH MOSLER

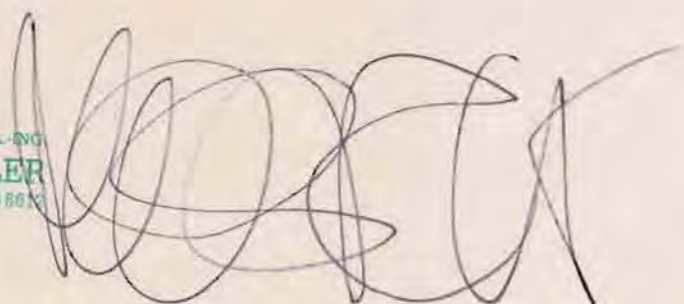

BEBAUUNGS UND GRÜNORDNUNGSPLAN

BAD FÜSSING

"KURGEBIET SÜD"


15. Änderung mit Deckblatt Nr. 15 vom 17.08.1990

Die Gemeinde Bad Füssing hat mit Beschluß des Gemeinderates vom 19.11.1990 die 15. Änderung des Bebauungsplanes im vereinfachten Verfahren nach § 13 BauGB als Satzung beschlossen.

Die Stellungnahmen der der Änderung Widersprechenden wurden als Anregungen und Bedenken behandelt.

Bad Füssing, 28.11.1990

Gemeinde Bad Füssing

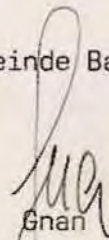
Gnan

Bürgermeister



Dem Landratsamt Passau wurde die 15. Änderung mit Deckblatt Nr. 15 am 28.11.1990 gemäß § 11 Abs. 1 BauGB angezeigt.

Bad Füssing, 28.11.1990

Gemeinde Bad Füssing


Gnan


Bürgermeister



Die Änderung wurde mit Begründung am 13. 08. 91 gemäß § 12 BauGB öffentlich ausgelegt. Die Auslegung ist am 13. 08. 91 ortsüblich durch Anschlag an der Amtstafel bekanntgemacht worden. Die Änderung des Bebauungsplanes ist damit nach § 12 BauGB rechtsverbindlich.

Bad Füssing, 13. 08. 91

Gemeinde Bad Füssing

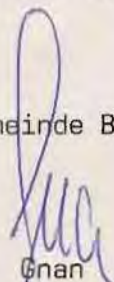
Gnan

Bürgermeister

