



BEBAUUNGSPLAN UND GRÜNORDNUNGSPLAN BAD FÜSSING

GEMEINDE:
LANDKREIS:
REGIERUNGSBEZIRK:

BAD FÜSSING
PASSAU
NIEDERBAYERN

18. ÄNDERUNG ZUM

DECKBLATT

BEBAUUNGSPLAN UND
GRÜNORDNUNGSPLAN
BAD FÜSSING

NR. 18

KURGEBIET SÜD





M 1:1000

BEARBEITUNG:


ING. BÜRO H. LERCH
SÖLDENPETERWEG 47
8390 PASSAU
TEL: 0851/53303

PASSAU, DEN 07.01.91

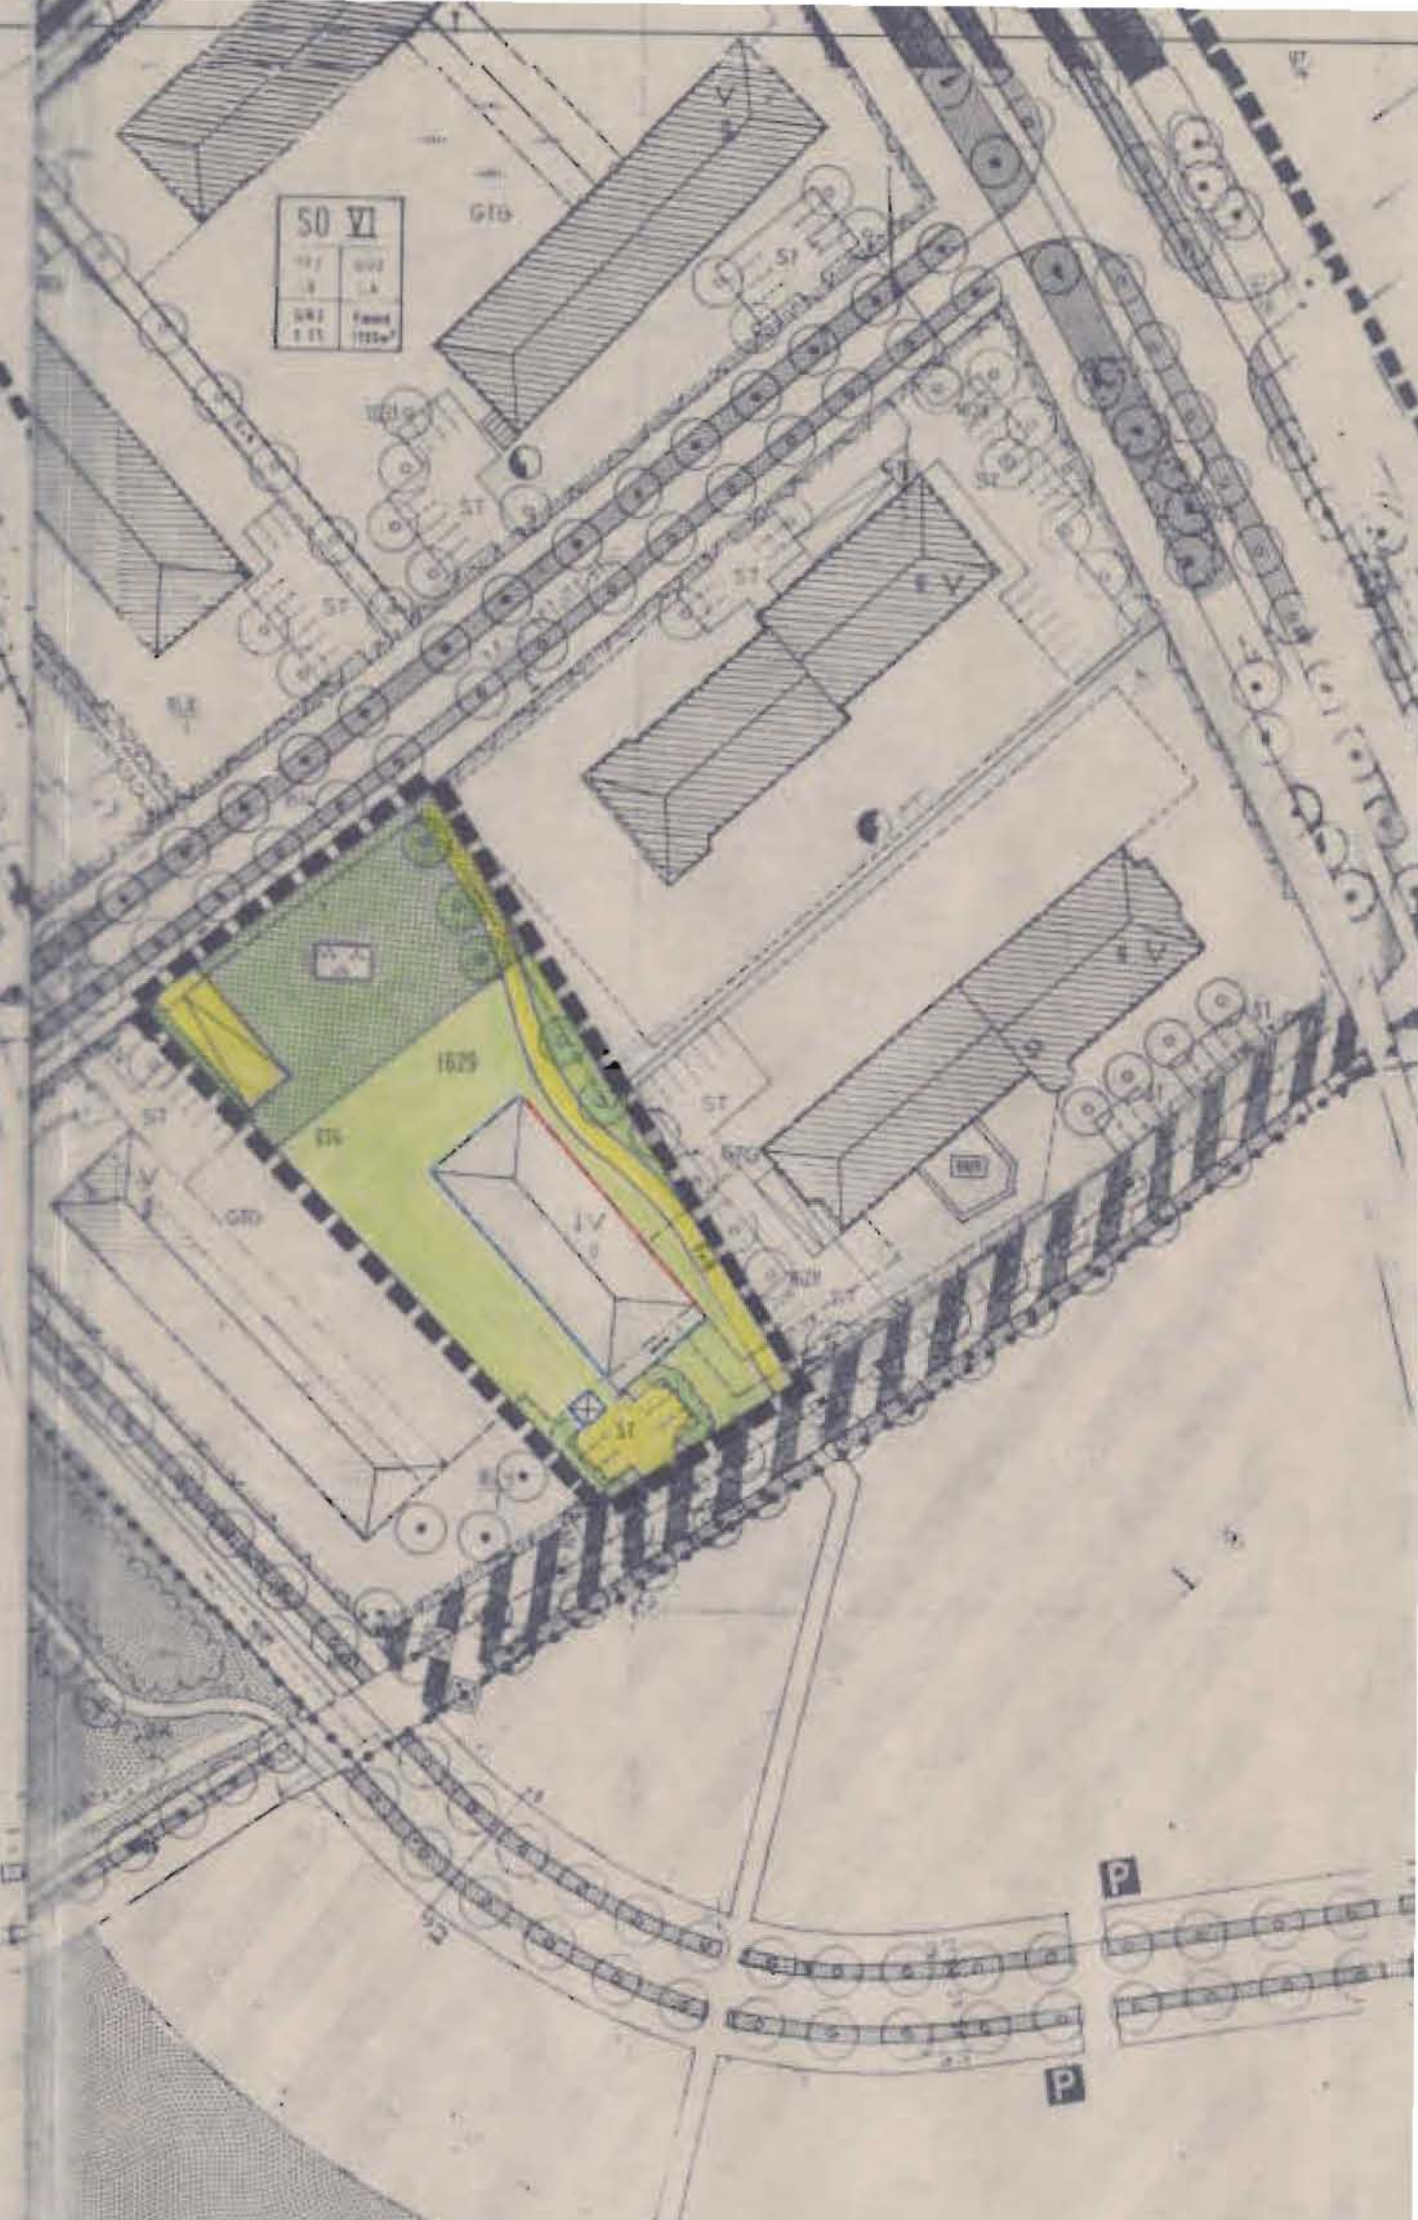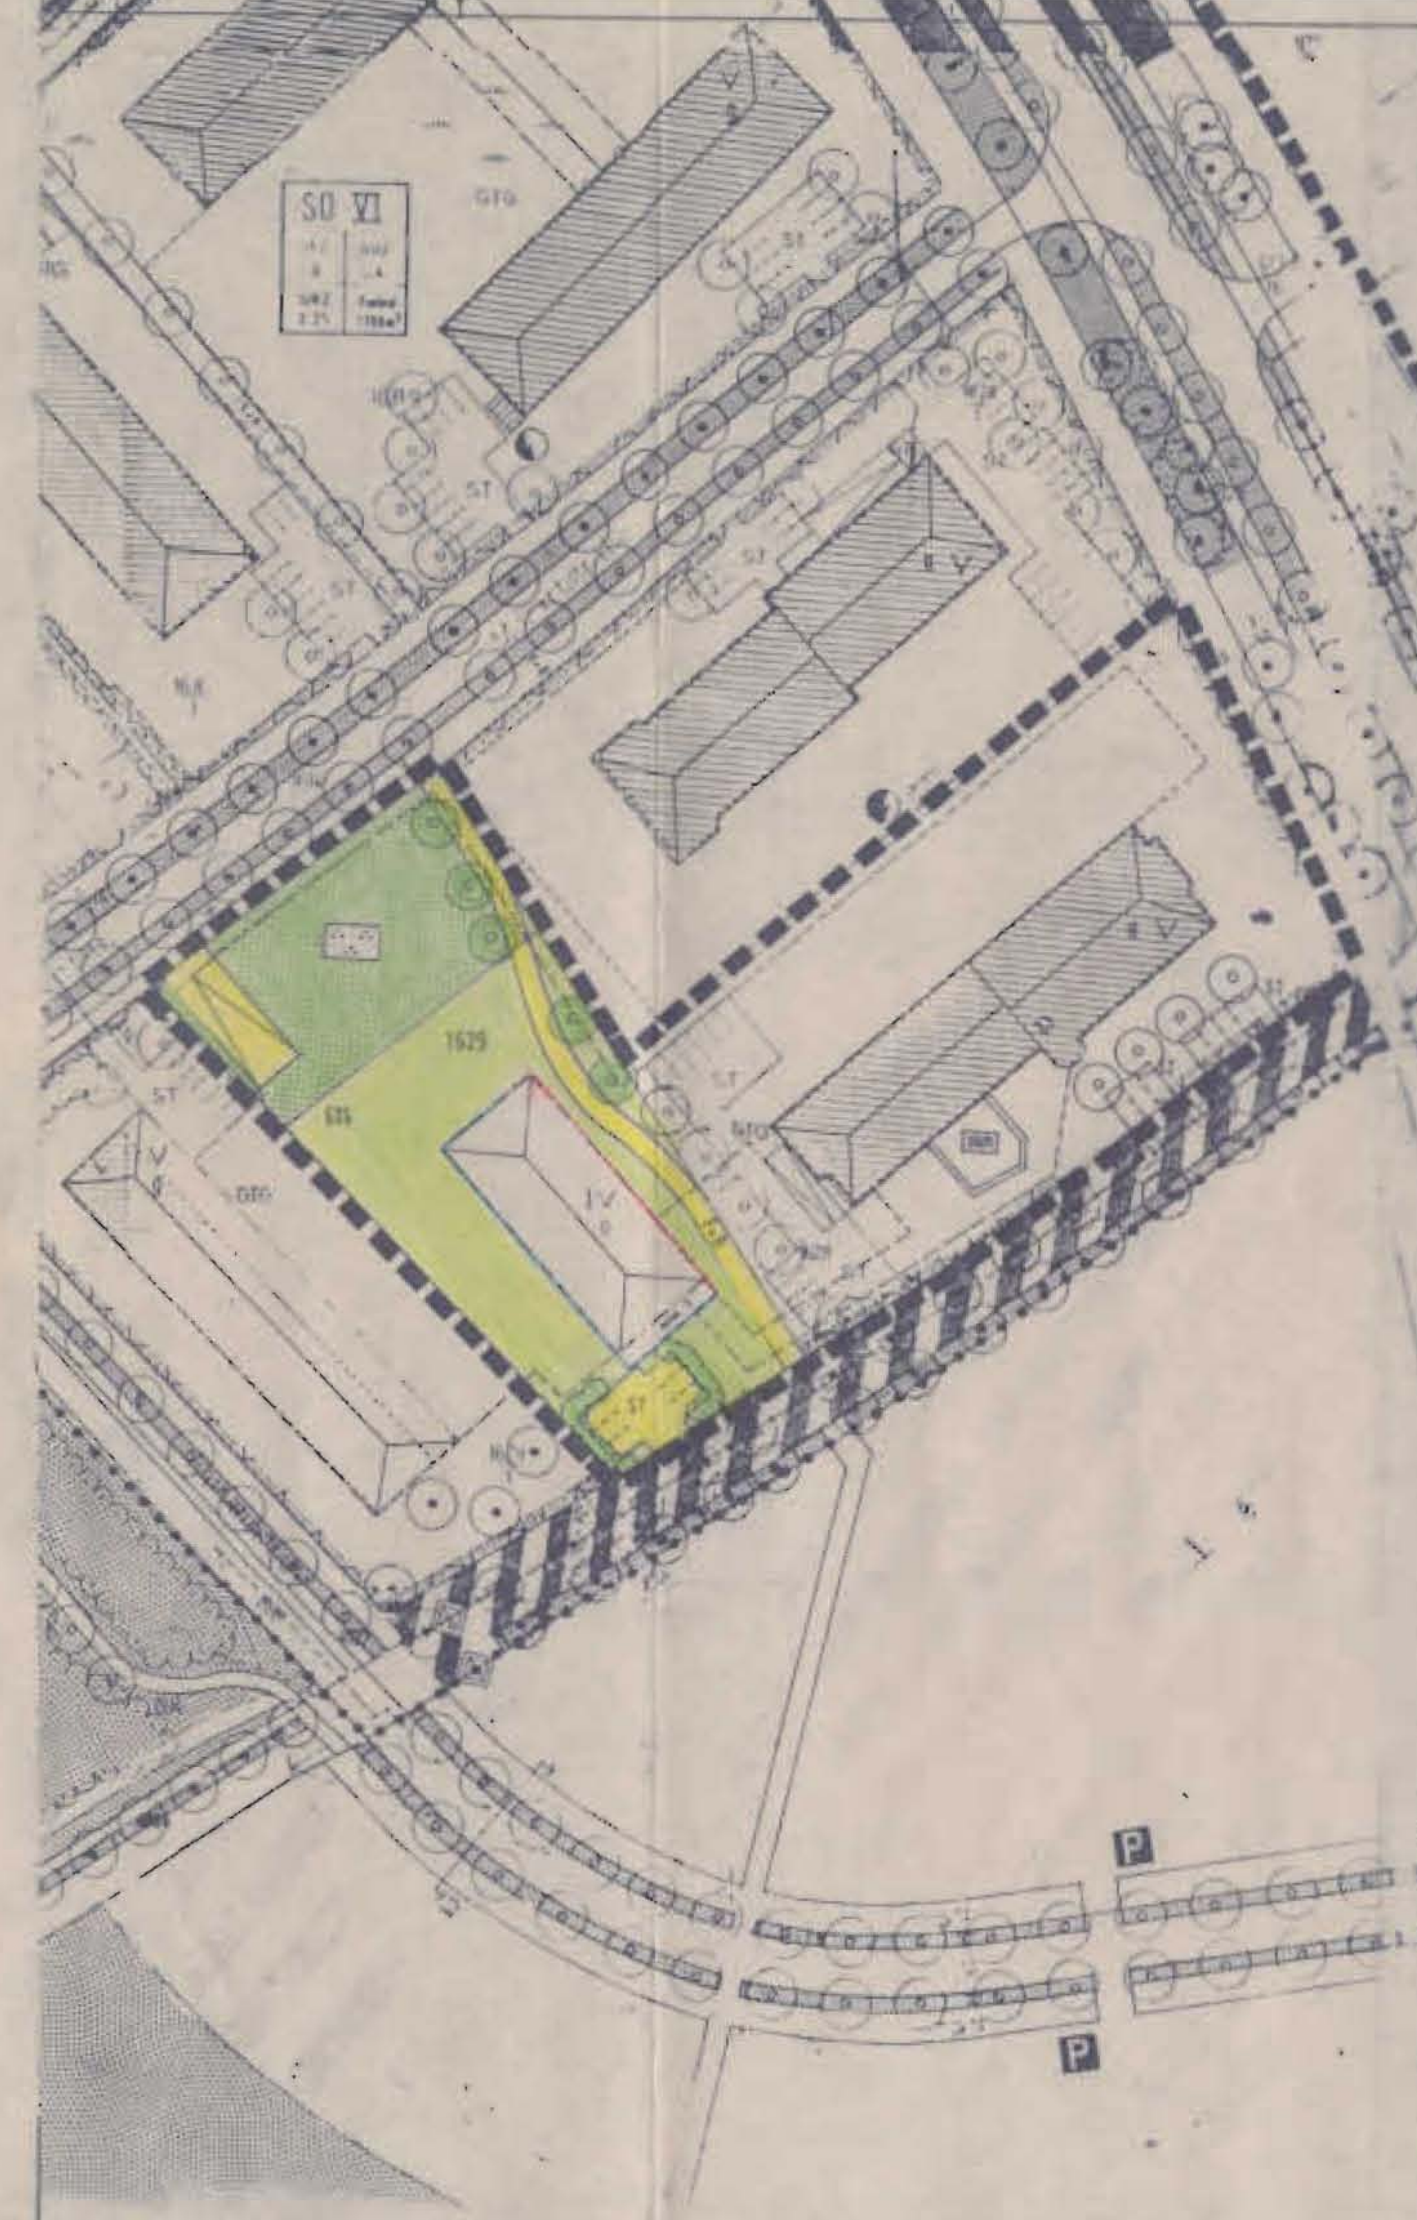

- IV. Es gelten die Festsetzungen des bestehenden rechtskräftigen Bebauungs- und Grünordnungsplanes Bad Füssing, Kurgebiet Süd, soweit diese nicht durch Änderung im Deckblatt ersetzt oder ergänzt werden.

Passau, den 07.01.1991/Hel19 270
im Auftrag der Gemeinde Bad Füssing ausgearbeitet

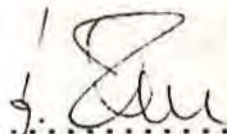

.....
Ing.-Gesellschaft f. Bauwesen H. Lerch mbH, Passau

BEBAUUNGS- UND GRÜNORDNUNGSPLAN

Bad Füssing Kurgebiet Süd

18. Änderung mit Deckblatt Nr. 18 vom 07.01.91

Die Gemeinde Bad Füssing hat mit Beschluß des Gemeinderates vom ... 25.02.91 ... die 18. Änderung des Bebauungsplanes im vereinfachten Verfahren nach § 13 BauGB als Satzung beschlossen. Kein Beteiligter hat der Änderung widersprochen.

Bad Füssing, den 6.03.91

GEMEINDE BAD FÜSSING

.....
Brundebler
stv. Bürgermeister



Die Änderung wurde mit Begründung am 6.03.91 gemäß § 12 BauGB öffentlich ausgelegt. Die Auslegung ist am 6.03.91 Ortsüblich durch Anschlag an der Amtstafel bekanntgemacht worden. Die Änderung des Bebauungsplanes ist damit nach § 12 BauGB rechtsverbindlich.

Bad Füssing, den 6.03.91

GEMEINDE BAD FÜSSING

.....
Brundebler
stv. Bürgermeister

