



BEBAUUNGSPLAN BAD FÜSSING

GEMEINDE :
LANDKREIS :
REGIERUNGSBEZIRK :

BAD FÜSSING
PASSAU
NIEDERBAYERN

27. ÄNDERUNG ZUM

BEBAUUNGSPLAN KURGEBIET
BAD FÜSSING - SÜD

DECKBLATT NR: 27

M 1:1000


PLANUNG :

bray Gm
bH
bauunternehmen
8397 Bad Füssing 1

BAD FÜSSING, DEN 12.10.92


GÜLTIGER BEBAUUNGSPLAN

AUSZUG BEB.PLAN BAD FÜSSING SÜD N ↑ M. 1:1000

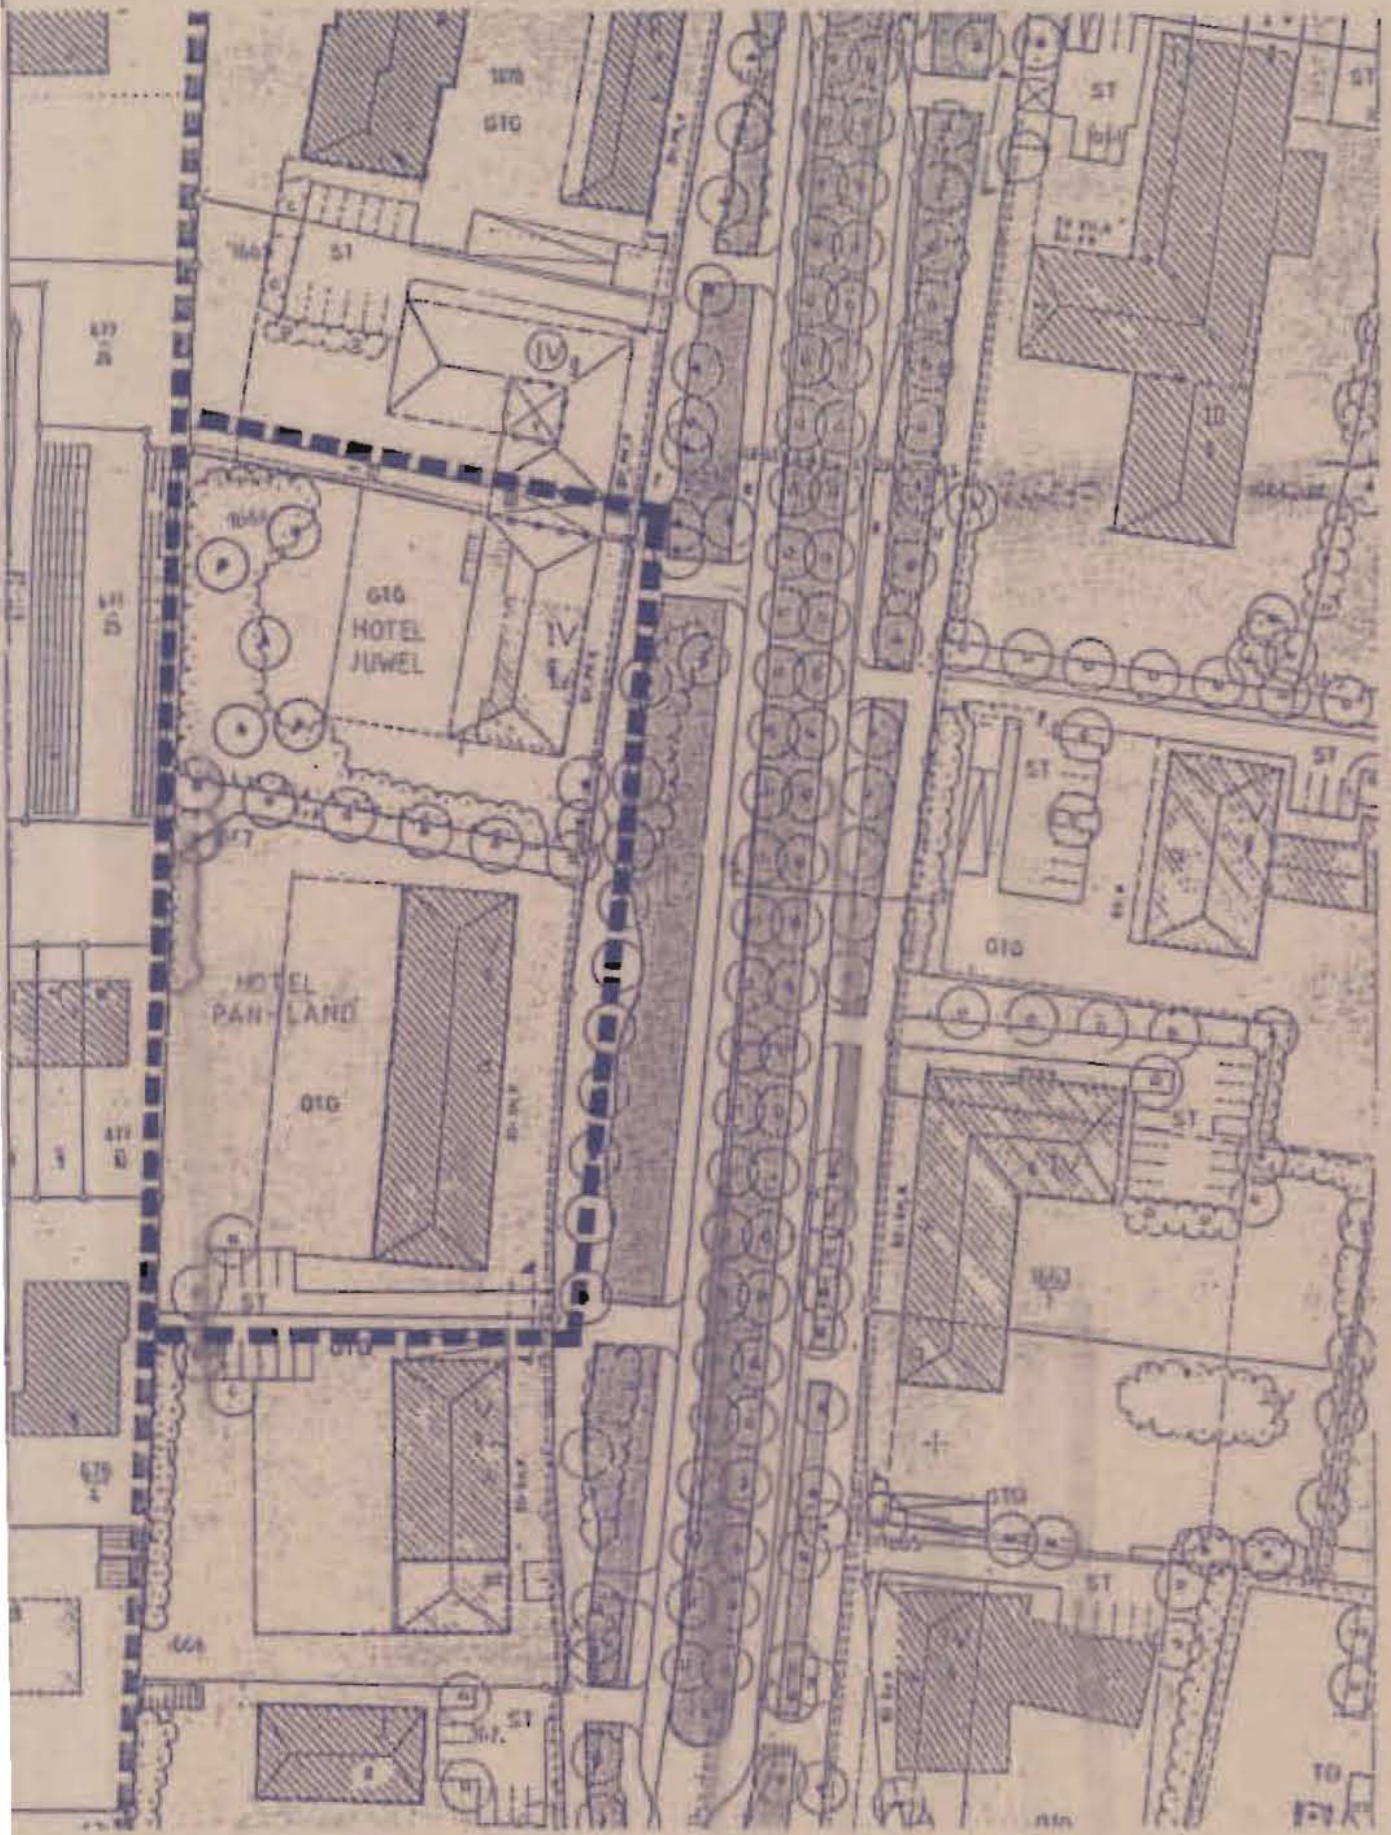

BEBAUUNGSPLANÄNDERUNG

AUSZUG BEB.PLAN BAD FÜSSING SÜD N ↑ M. 1:1000

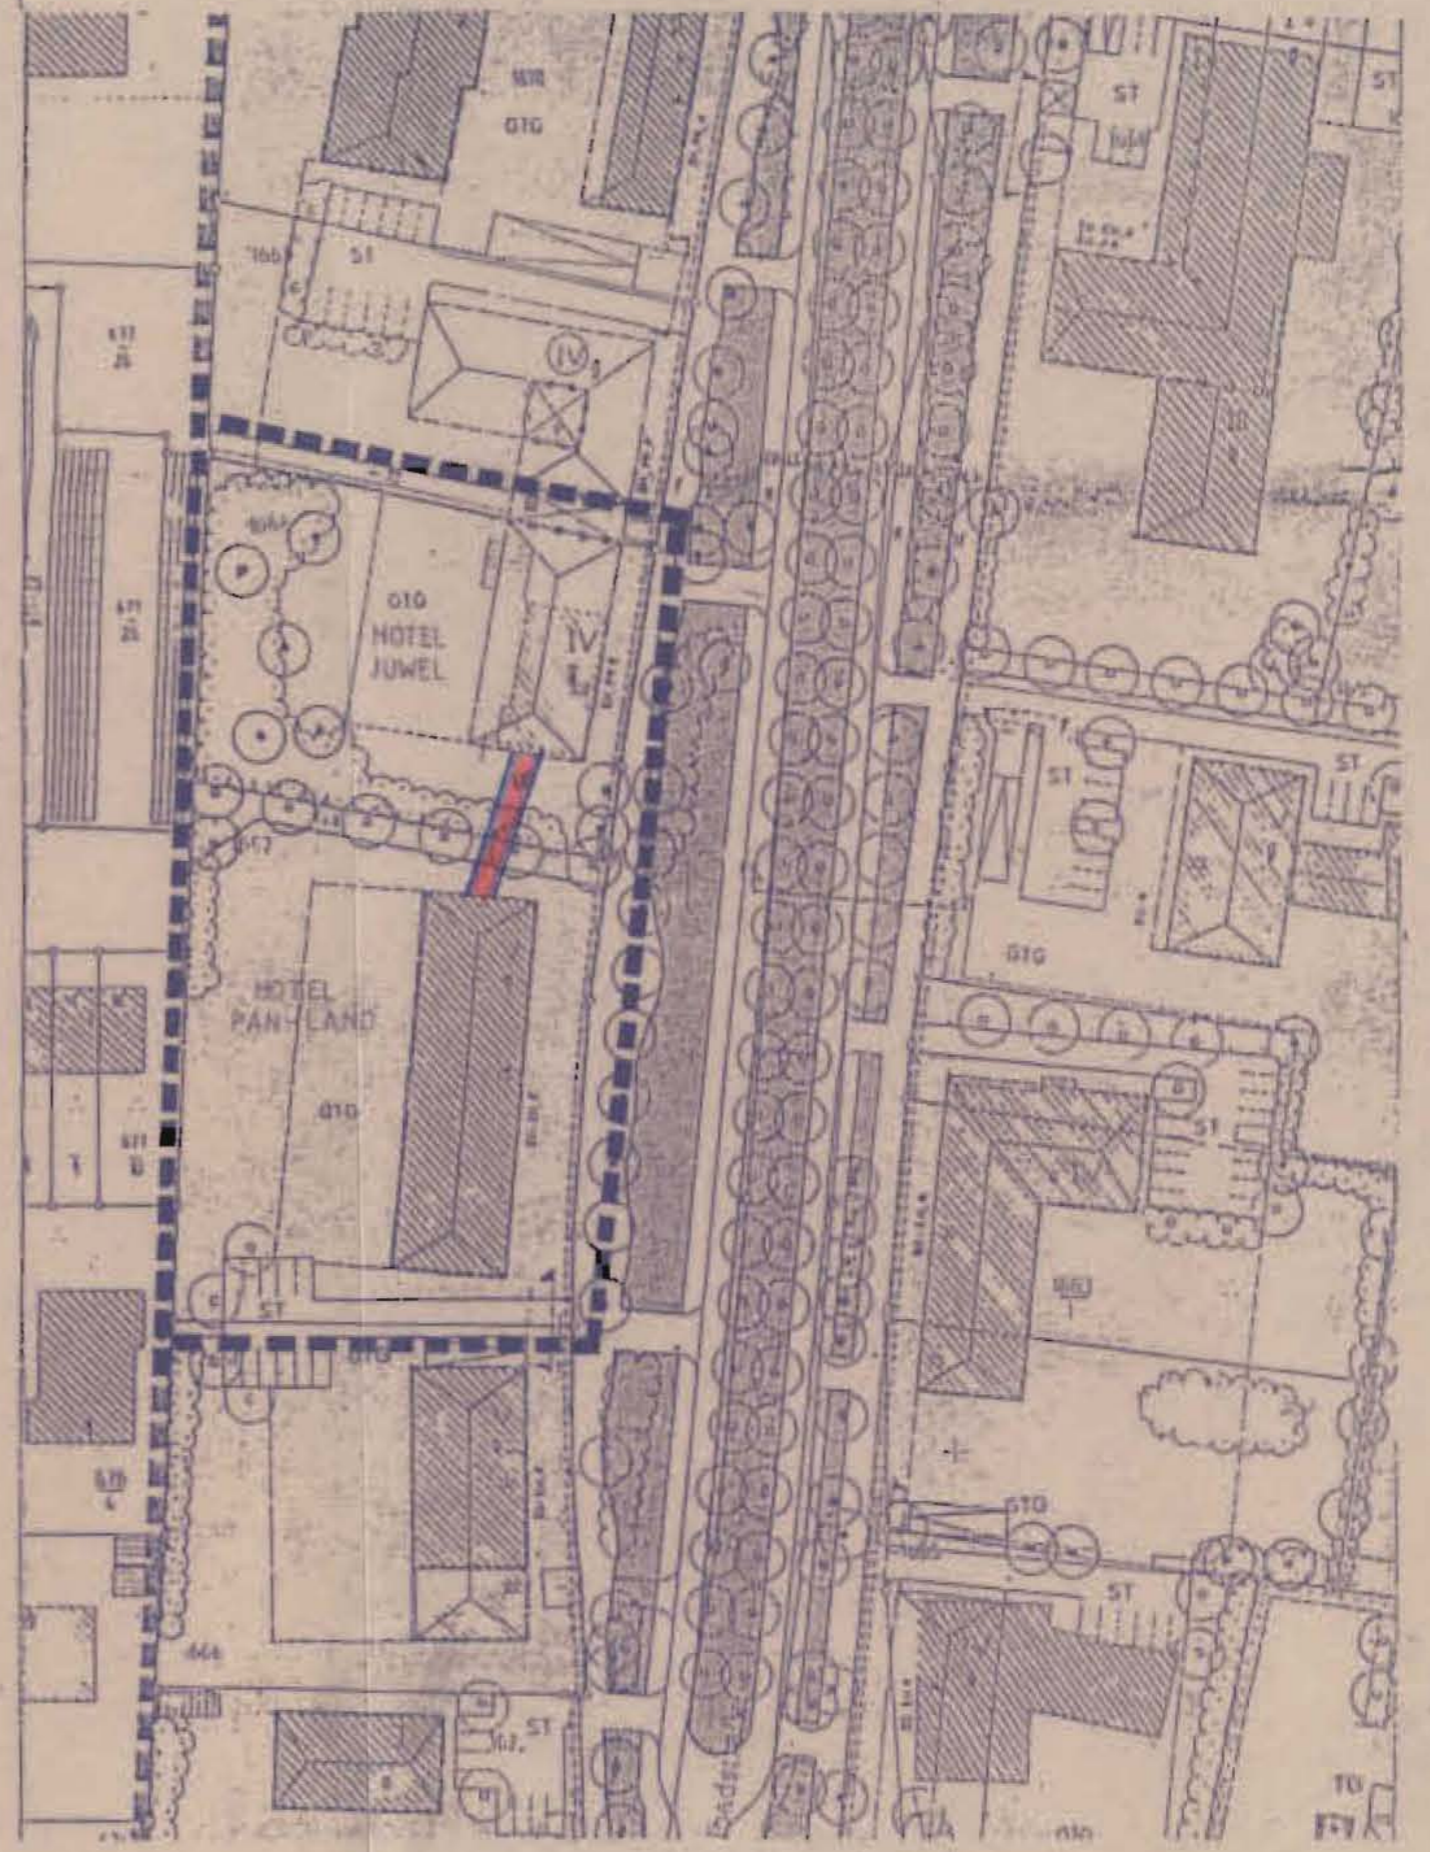


BEBAUUNGSPLAN
KURGEBIET BAD FÜSSING - SÜD

27. Änderung mit Deckblatt Nr. 27 vom 12.10.92

Die Gemeinde Bad Füssing hat mit Beschluß des Gemeinderates vom 14.12.92 die 27. Änderung des Bebauungsplanes im vereinfachten Verfahren nach § 13 BauGB als Satzung beschlossen. Kein Beteiligter hat der Änderung widersprochen.

Bad Füssing, den 22.12.92

GEMEINDE BAD FOSSING

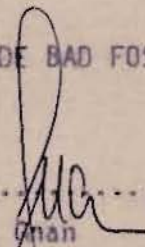

.....
Man
Bürgermeister



Die Änderung wurde mit Begründung am 22.12.92 gem § 12 BauGB öffentlich ausgelegt. Die Auslegung ist am 22.12.92 ortsüblich durch Anschlag an der Amtstafel bekanntgemacht worden. Die Änderung des Bebauungsplanes ist damit nach § 12 BauGB rechtsverbindlich.

Bad Füssing, den 22.12.92

GEMEINDE BAD FOSSING

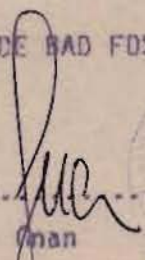
.....
Man
Bürgermeister

