

BEBAUUNGSPLAN UND GRÜNORDNUNGSPLAN BAD FÜSSING

GEMEINDE :

BAD FÜSSING

LANDESKREIS :

PASSAU

REGIERUNGSBEZIRK :

NIEDERBAVEREN

ÄNDERUNG ZUM

BEBAUUNGSPLAN UND GRÜNORDNUNGSPLAN BAD FÜSSING

KURGEBIET SÜD

DECKBLATT
NR. 33


ENTWURF

M 1 : 1000


HANS WÜRMSEHER - ARCHITEKT
POSTFACH 1126 · 94095 RUHSTORF
HOCHSTR. 20 · 94099 RUHSTORF
TELEFON 0 85 31/30 71 - FAX 3 29 81

RUHSTORF / ROTT DEN 17.10.1994

bisheriger Bebauungsplan

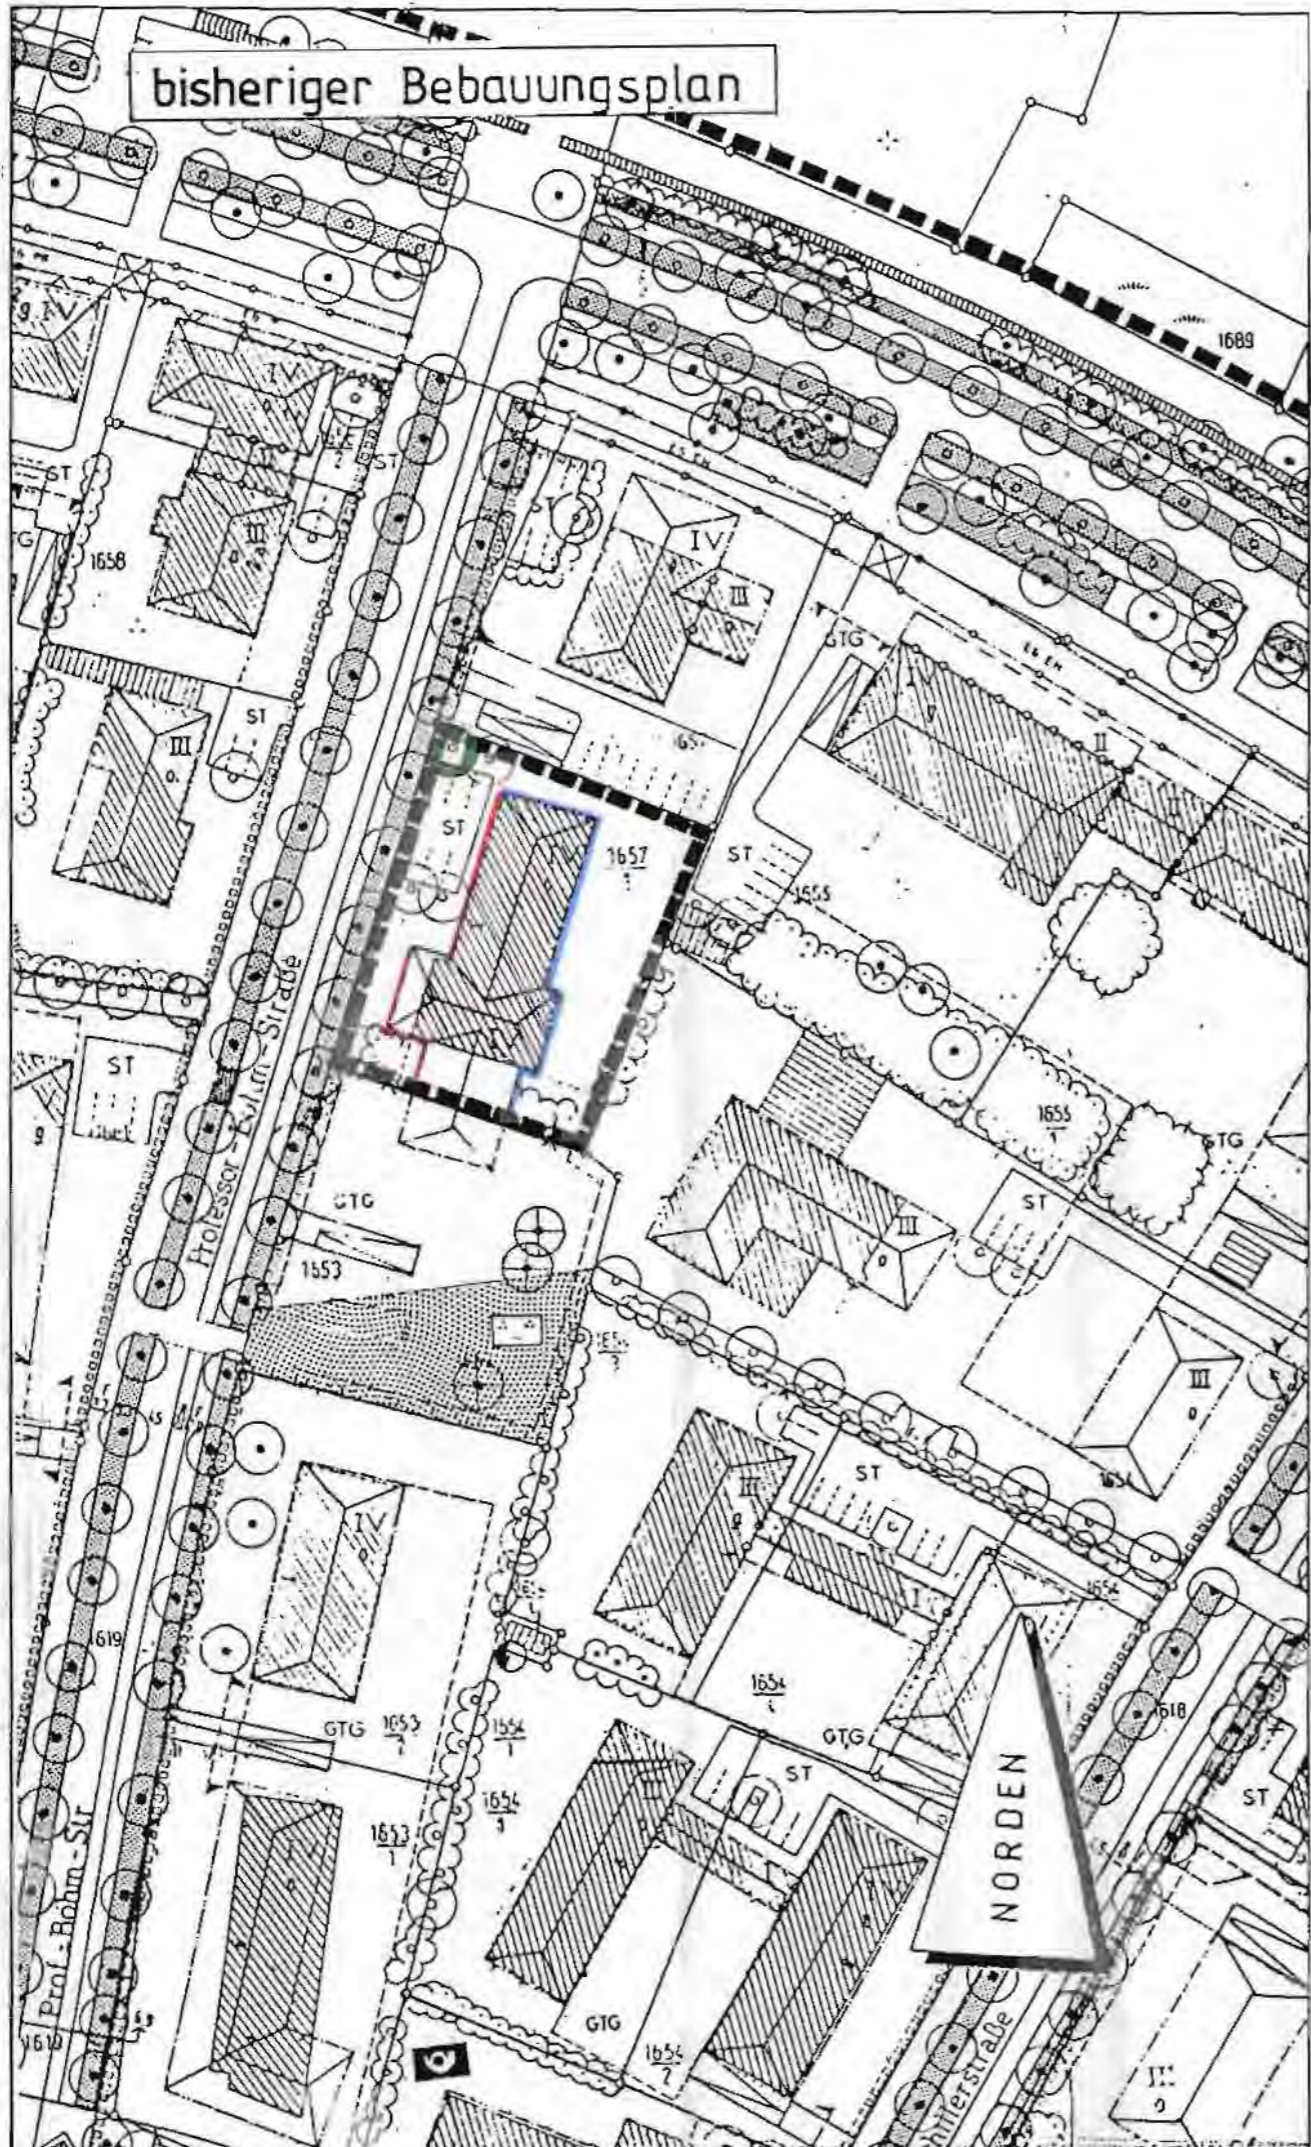

Bebauungsplan - Änderung

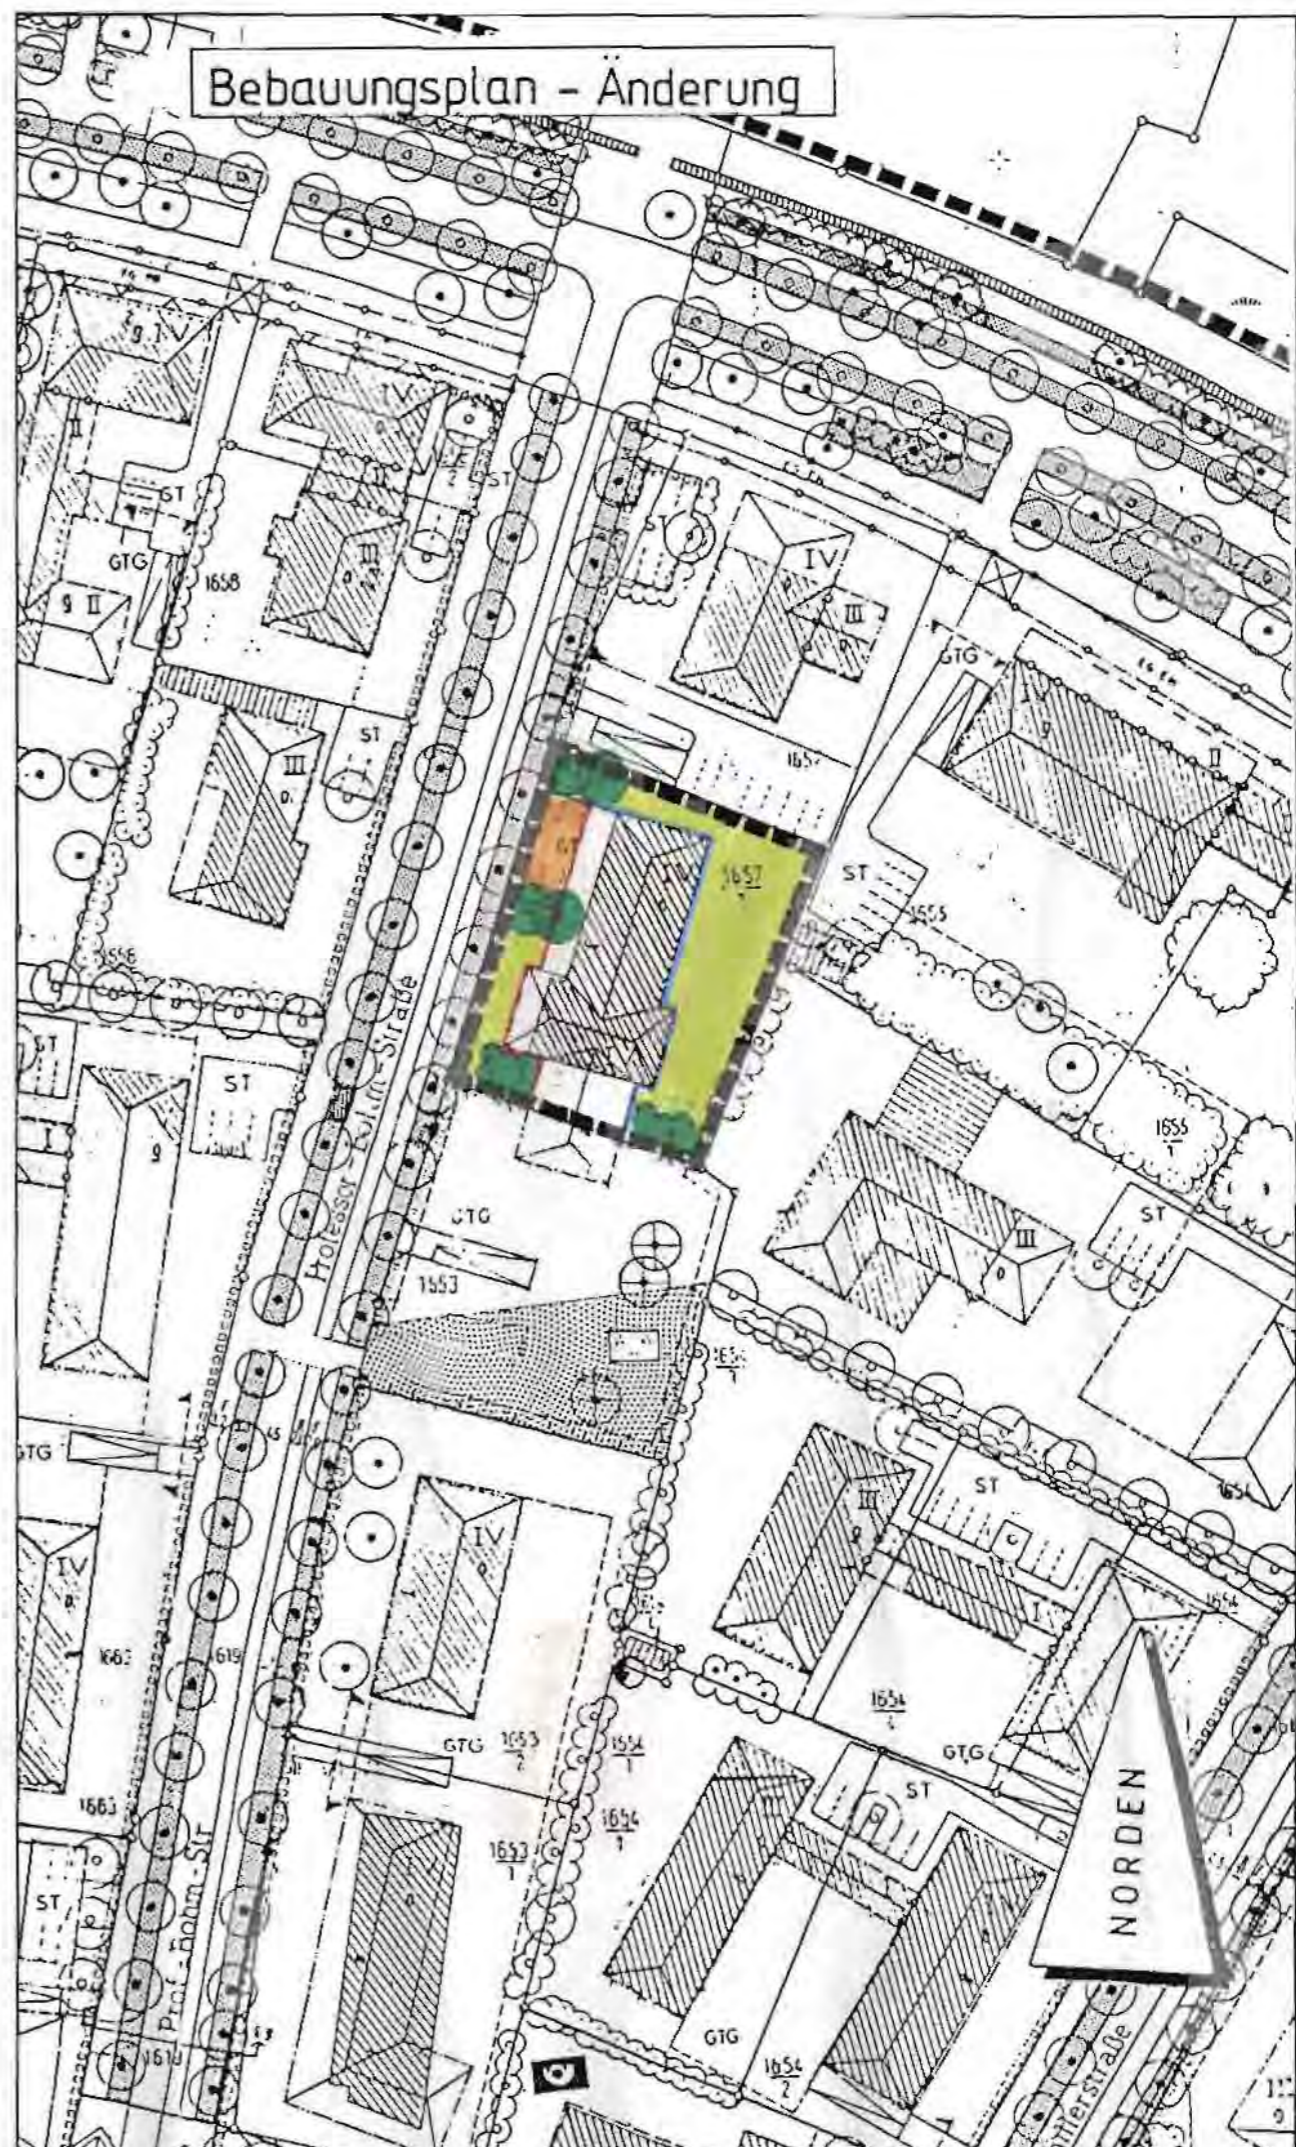

B E G R Ü N D U N G

zum Deckblatt Nr. 33

Bebauungsplan Bad Füssing "Kurgebiet Süd"

Die Gästezimmer zur Professor-Böhm-Straße der Kurpension Märzendorfer sind nur mit Waschbecken und WC ausgestattet, zudem wesentlich zu klein und haben größtenteils keinen Balkon.

Um einen zeitgemäßen Standard herzustellen ist geplant, die Zimmer entsprechend zu erweitern (ca. 2 m) und durchwegs Balkone anzubringen.
Ferner soll durch die Erweiterung der Einbau von Duschen räumlich ermöglicht werden.

Eine Reduzierung der Gästezimmer ist aus wirtschaftlichen Gründen nicht tragbar, sodaß die an sich gut mögliche Erweiterung zur Professor-Böhm-Straße bevorzugt wird.

Ruhstorf, 17.10.1994

HANS WÜRMSEHER
ARCHITEKT
94099 RUHSTORF

BEBAUUNGS- UND GRÜNORDNUNGSPLAN
—BAD FÜSSING KURGEBIET SÜD—

Die Gemeinde Bad Füssing hat mit Beschluß des Gemeinderates vom 23.01.1995 die 33. Änderung des Bebauungsplanes im vereinfachten Verfahren nach § 13 BauGB als Satzung beschlossen.

Kein Beteiligter hat der Änderung widersprochen.

Bad Füssing, den 01.02.95.....

Gemeinde Bad Füssing



[Signature]
Gm. 1. Bürgermeister

Die Änderung wurde mit Begründung am 01.02.95 gemäß § 12 BauGB öffentlich ausgelegt.

Die Auslegung ist am 01.02.95 ortsüblich durch Anschlag an der Amtstafel bekanntgemacht worden.

Die Änderung des Bebauungsplanes ist damit nach § 12 BauGB rechtsverbindlich.

Bad Füssing, den 01.02.95.....

Gemeinde Bad Füssing



[Signature]
Gm. 1. Bürgermeister