

BEBAUUNGS - UND GRÜNORDNUNGSPLAN

Bad Füssing

"KURGEBIET - SÜD"

GEMEINDE	Bad Füssing
LANDKREIS	Passau
REGIERUNGSBEZIRK	Nieder bayern

..... 34.	ÄNDERUNG	DECKBLATT	34
Bad Füssing, den		

M A S S T A B


1 : 1000

Ing. Büro Jürgen KRAUSE Hochbau, Tiefbau, Statik
Steinreuther Str. 14 b, 94072 Bad Füssing, Tel.: 08531/24628
Fax: 08531/29895


BAD FÜSSING 25. Aug. 1995



GÜLTIGER BEBAUUNGSPLAN

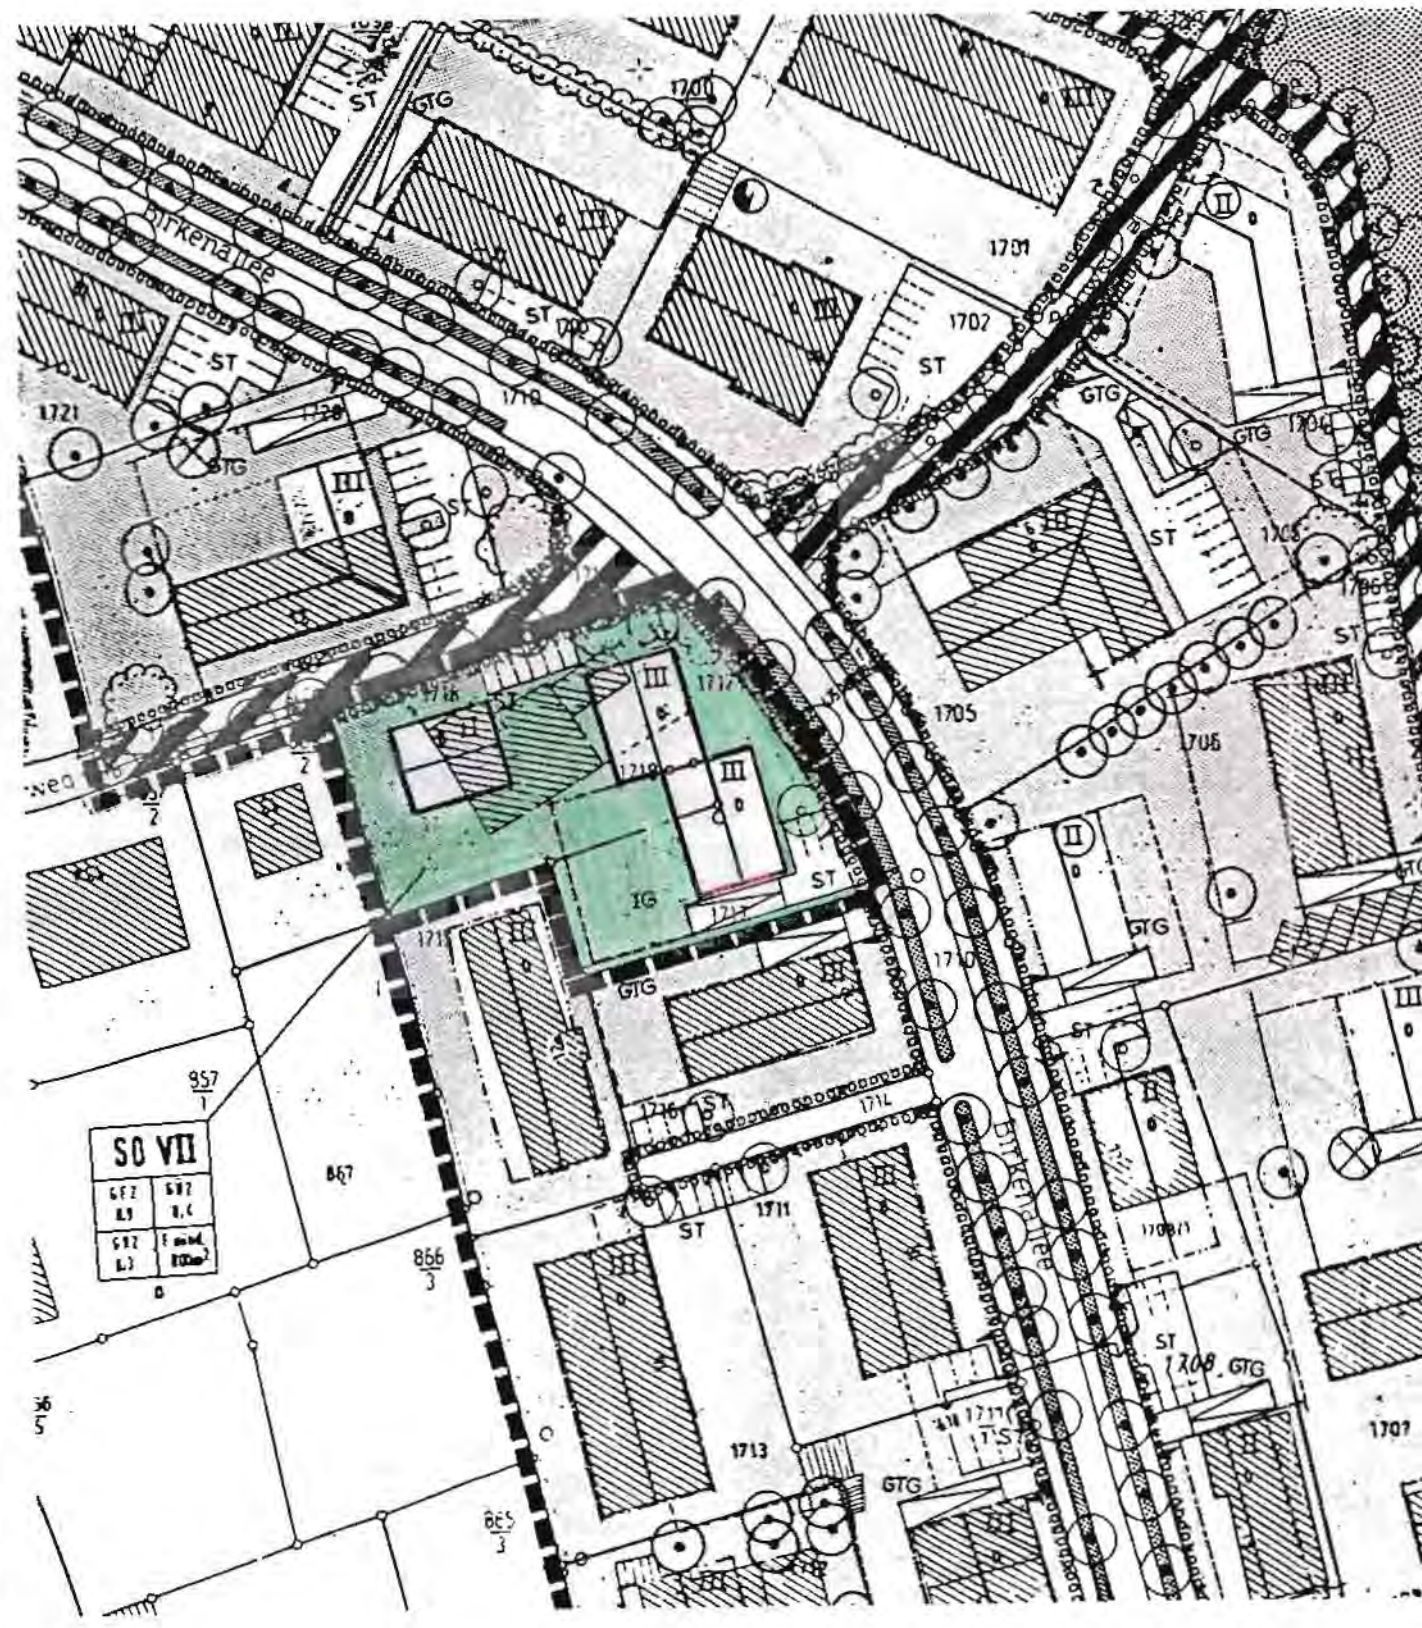

BEBAUUNGSPLANÄNDERUNG

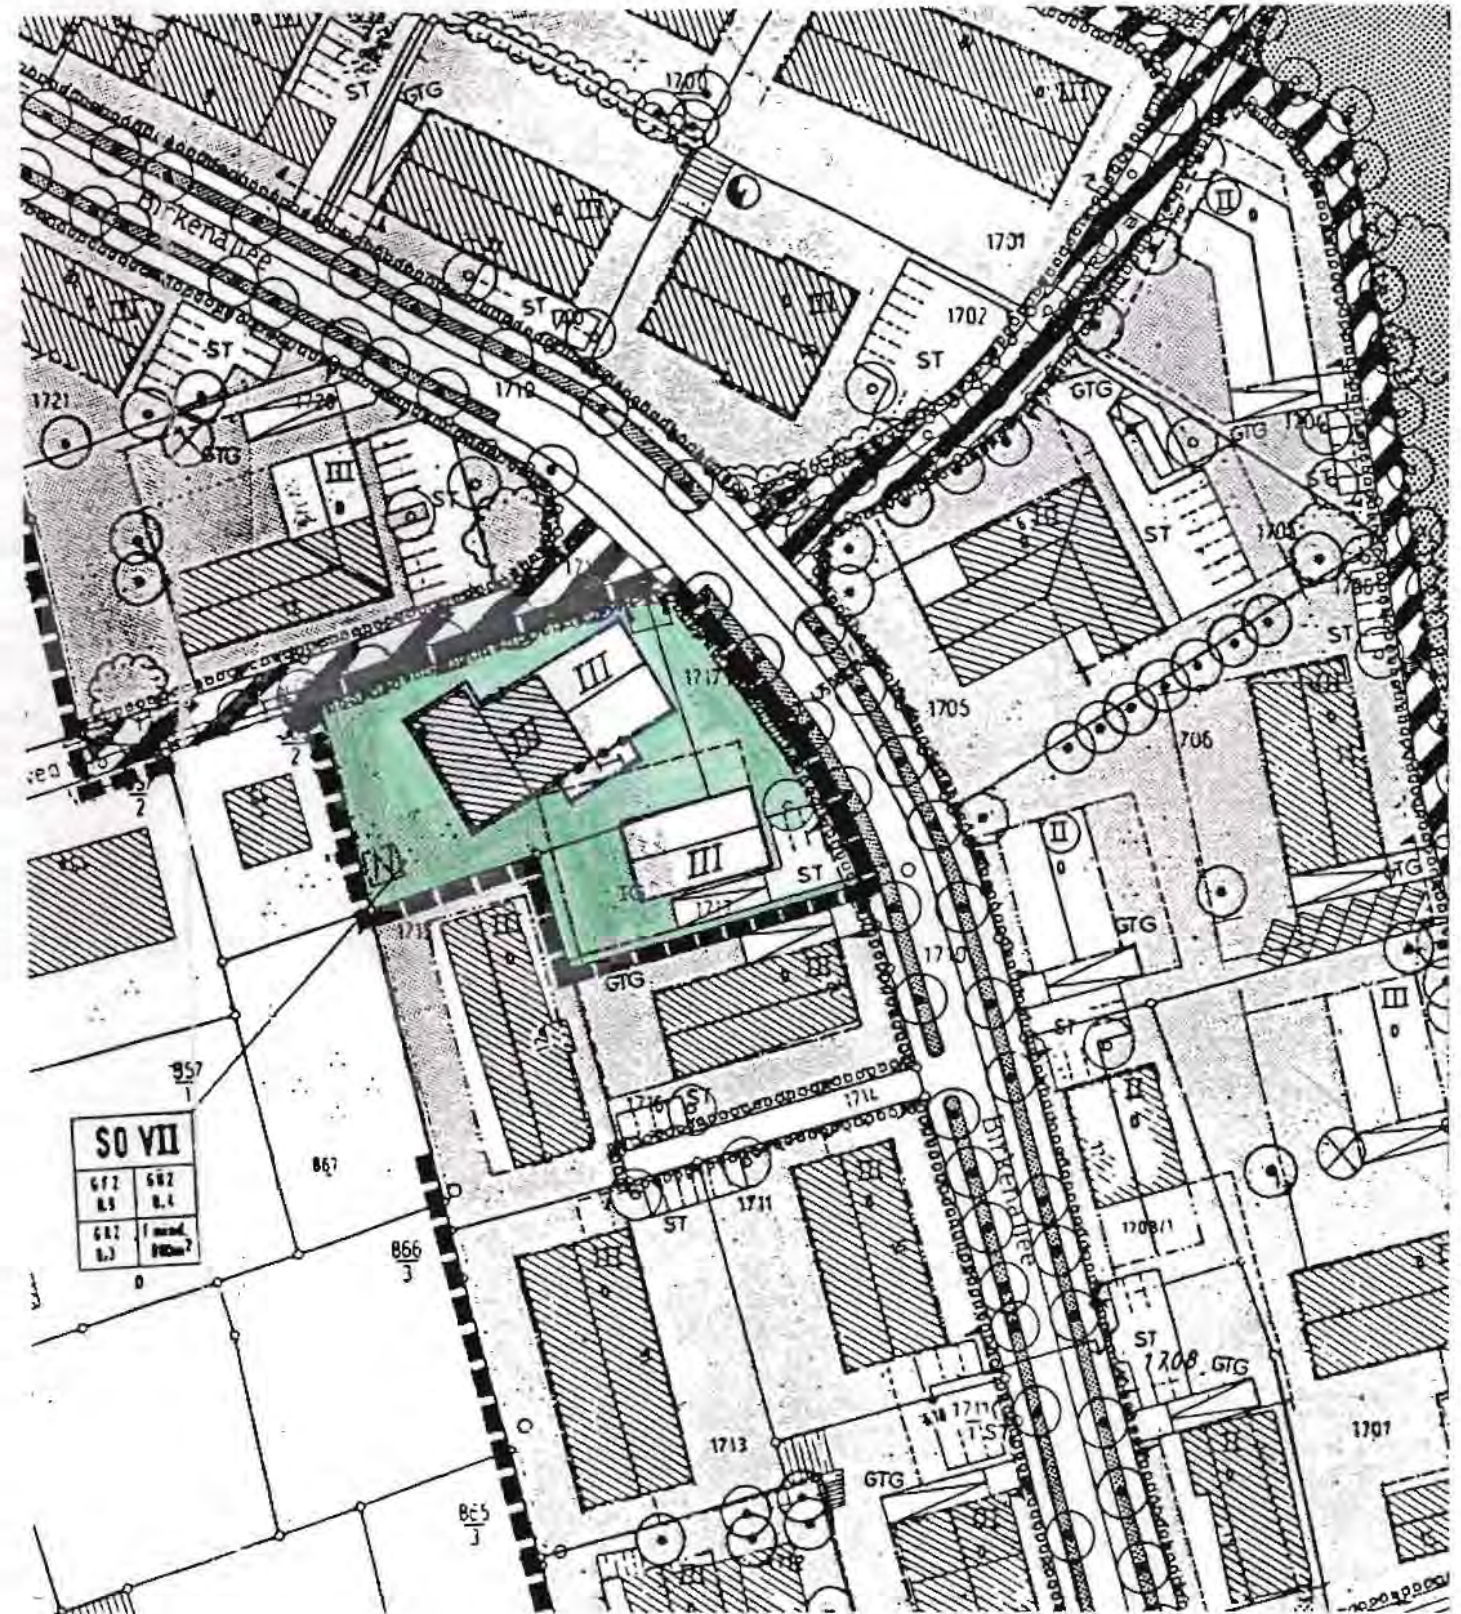

B E B A U U N G S - U N D G R Ü N O R D N U N G S P L A N

"K U R G E B I E T - S Ü D"

Begründung zur 34. Bebauungs- und Grünordnungsplanänderung
mit Deckblatt Nr. 34.

Gemeinde Bad Füssing

Landkreis Passau

Regierungsbezirk Niederbayern

Laut gültigem Bebauungsplan, wäre auf dem Grundstück
Fl.Nr. 1717 - Gemarkung Safferstetten,
eine Erweiterung nur mit Abbruch des best.
Gebäudes, möglich.

Das best. Pensionsgebäude soll erweitert werden
und mit einem Personenaufzug ausgestattet werden.

Das Deckblatt Nr. 34, beinhaltet die Neu-
festsetzung der Baugrenzen, für das Grundstück
Fl. Nr. 1717.

Keine Änderung der GRZ. u. GFZ.

Bad Füssing; 25.08.1995

INGENIEUR-BÜRO
FÜR HOCH- TIEFBAU U. STATIK
DIPLOM-INGENIEUR
JÜRGEN KRAUSE
STEINREICHENSTR. 14 B
94078 BAD FÜSSING
TELEFON 0 85 31 / 2 46 28
FAX 0 85 31 / 2 98 95

Bebauungs - und Grünordnungsplan

Bad Füssing


KURGEBIET SÜD

34. Änderung mit Deckblatt Nr. 34 vom 25.08.1995

Die Gemeinde Bad Füssing hat mit Beschluß des Gemeinderates vom 18.12.1995 die 34 Änderung des Bebauungsplanes im vereinfachten Verfahren nach § 13 BauGB als Satzung beschlossen. Kein Beteiligter hat der Änderung widersprochen.

Bad Füssing, den 28.12.95

GEMEINDE BAD FÜSSING


Gnan
Bürgermeister




Die Änderung wurde mit Begründung am 28.12.95 gemäß § 12 BauGB öffentlich ausgelegt. Die Auslegung ist am 28.12.95 ortsüblich durch Anschlag an der Amtstafel bekanntgemacht worden.

Die Änderung des Bebauungsplanes ist damit nach § 12 BauGB rechtsverbindlich.

Bad Füssing, den 28.12.95

GEMEINDE BAD FÜSSING

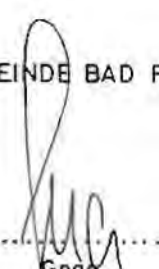
Gnan
Bürgermeister

