

BEBAUUNGS - UND GRÜNORDNUNGSPLAN

Bad Füssing

"KURGEBIET SÜD"

GEMEINDE	Bad Füssing
LANDKREIS	Passau
REGIERUNGSBEZIRK	Niederbayern

..... 40. ÄNDERUNG DECKBLATT 40.

M A S S T A B

1 : 1000

WÜRDING, DEN 03.02.1997

PLANUNG



GF Gm
bH
bauunternehmen
84073 Bad Füssing
Anton-Löffel
0941/24433, Fax 2107

GEÄNDERTER BEBAUUNGSPLAN

SO VII	GESCHOSSE siehe PLANEINTRAG
0,4 GÜZ	0,9 GFZ
o	SD max. 25°
GRZ 0,3	

GÜLTIGER BEBAUUNGSPLAN

SO VII	GESCHOSSE siehe PLANEINTRAG
0,4 GÜZ	0,9 GFZ
o	SD max. 25°
GRZ 0,3	

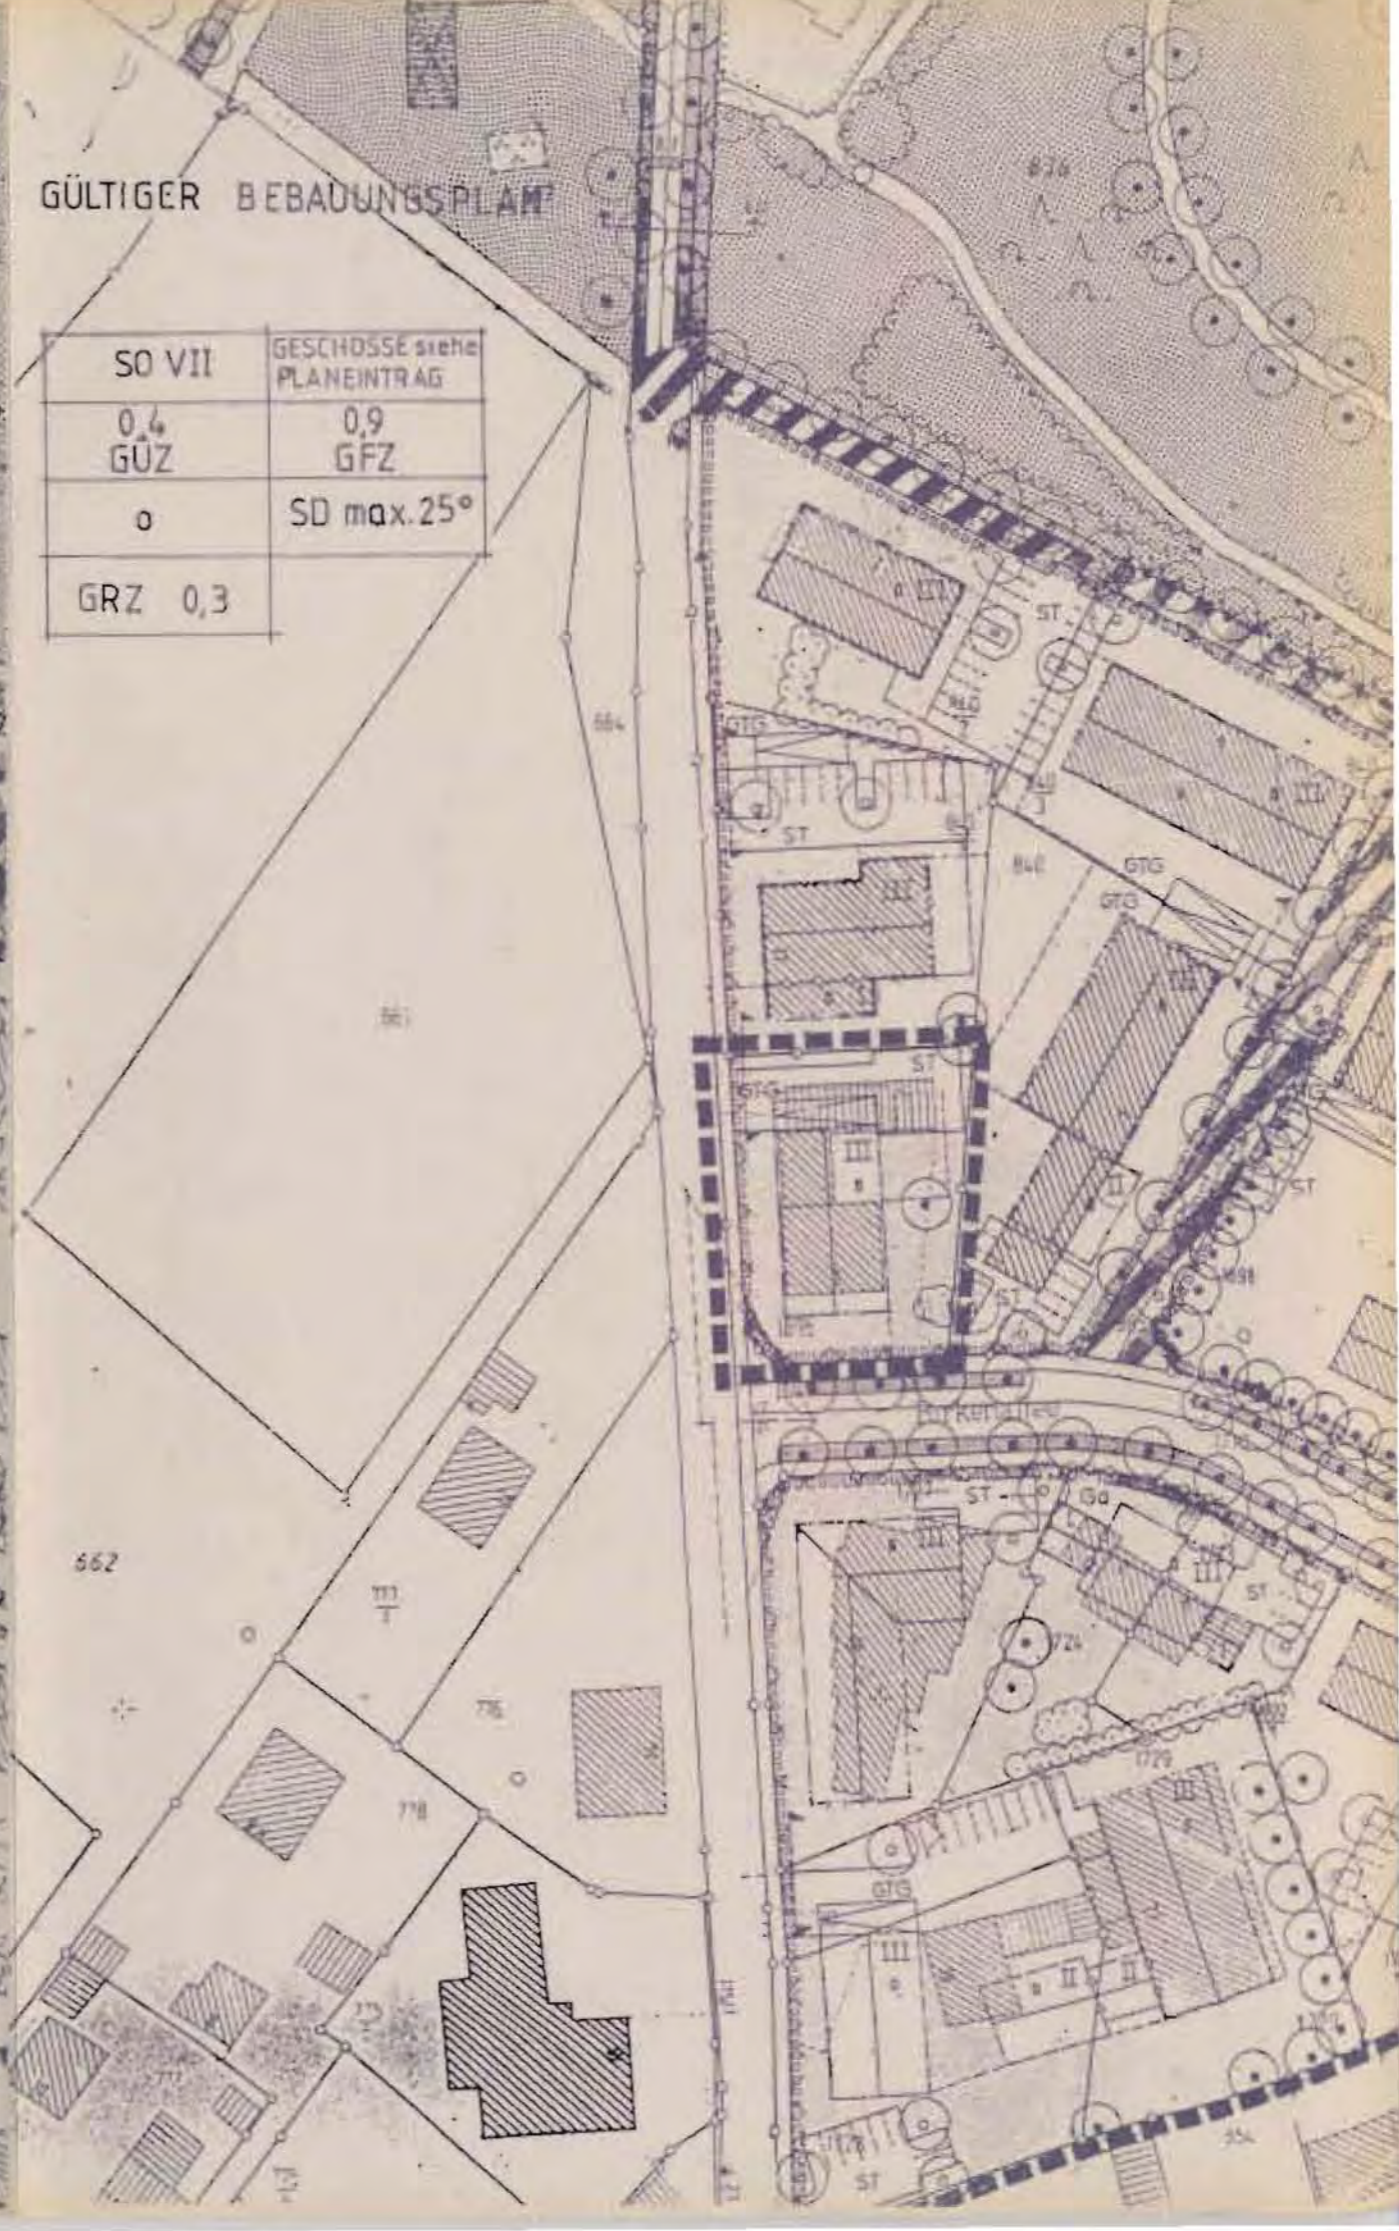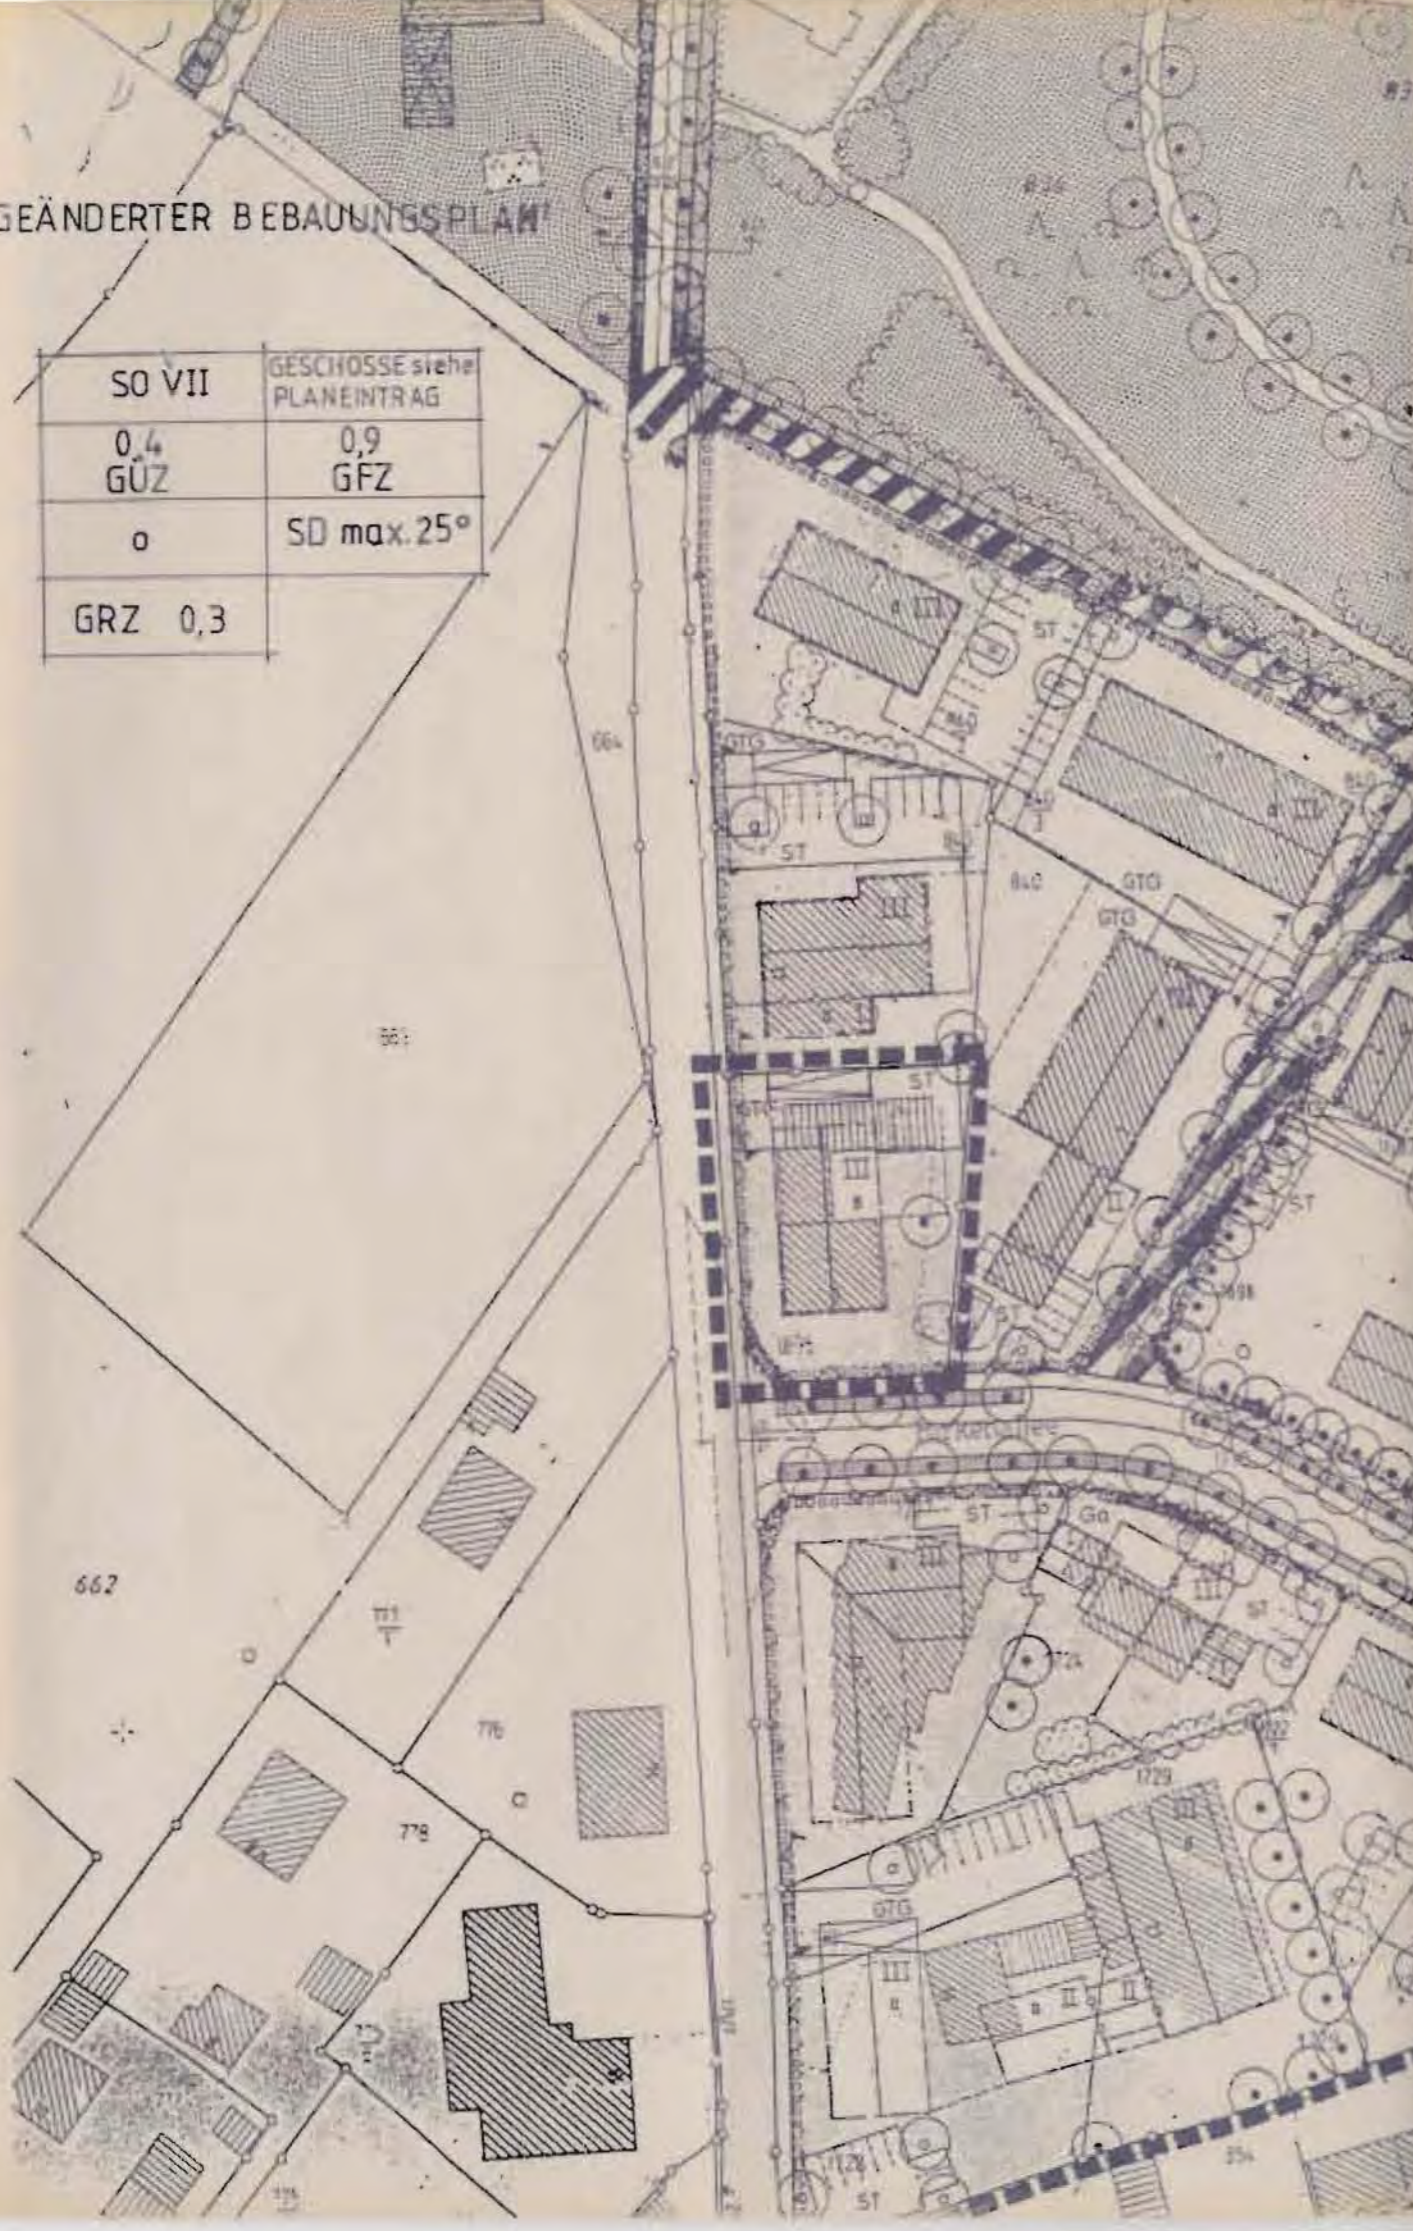

Begründung zur 40. Änderung des Bebauungsplanes

vom 20.11.1987

"Kurgebiet Süd"

Deckblatt Nr. 40

Der vordere Teil des Anwesens Fl.Nr. 1695 bleibt bestehen (ehemaliger Metzgerladen), der hintere Teil Schlachthaus mit Nebengebäude wird abgerissen.

Aus bautechnischen und wirtschaftlichen Gründen beantragen wir deshalb die Baugrenzen an der Nordseite um 2,5 m zu erweitern. An der Südfassade wird die Baugrenze um 2,5 m reduziert. Die komplette Baugrenze wird somit um 2,5 m verschoben!

Würding, 03.02.1997

B e b a u u n g s - u n d G r ü n o r d n u n g s p l a n

"KURGEBIET SÜD"

40. Änderung mit Deckblatt Nr. 40
in der Fassung vom 03.02.1997

Die Gemeinde Bad Füssing hat mit Beschluß des Gemeinderates vom 24.03.1997 die 40. Änderung des Bebauungsplanes "Kurgelbiet Süd" im vereinfachten Verfahren nach § 13 BauGB als Satzung beschlossen. Die Stellungnahmen der der Änderung Widersprechenden wurden als Anregungen und Bedenken behandelt.

Bad Füssing, 04.04.97



.....
Stopp
Stv. Bürgermeister

Dem Landratsamt Passau wurde die 40. Änderung mit Deckblatt Nr. 40 mit Schreiben vom 04.04.97 gem. § 11 Abs. 1 BauGB angezeigt.

Bad Füssing, 04.04.97



.....
Stopp
Stv. Bürgermeister

Die Änderung wurde mit Begründung am 29.04.97 gemäß § 12 BauGB öffentlich ausgelegt. Die Auslegung ist am 29.04.97 ortsüblich durch Anschlag an der Amtstafel bekanntgemacht worden. Die Änderung des Bebauungsplanes ist somit nach § 12 BauGB rechtsverbindlich.

Bad Füssing, 29.04.97



.....
Stopp
Stv. Bürgermeister