

BEBAUUNGSPLAN UND GRÜNORDNUNGSPLAN BAD FÜSSING

GEMEINDE:	BAD FÜSSING
LANDKREIS:	PASSAU
REGIERUNGSBEZIRK:	NIEDERBAYERN

43. ÄNDERUNG ZUM
BEBAUUNGSPLAN UND
GRÜNORDNUNGSPLAN
BAD FÜSSING

KURGEBIET SÜD

DECKBLATT NR. 43




M. 1:1000

Planungsbüro für Hochbau
Rippl & Jetzinger
Gossmersstraße 8
94072 BAD FÜSSING
Tel. (09931) 22161 / Fax 27225

GÜLTIGER BEBAUUNGSPLAN



GRENZE DES
GELTUNGSBEREICHES
DER 43. ÄNDERUNG

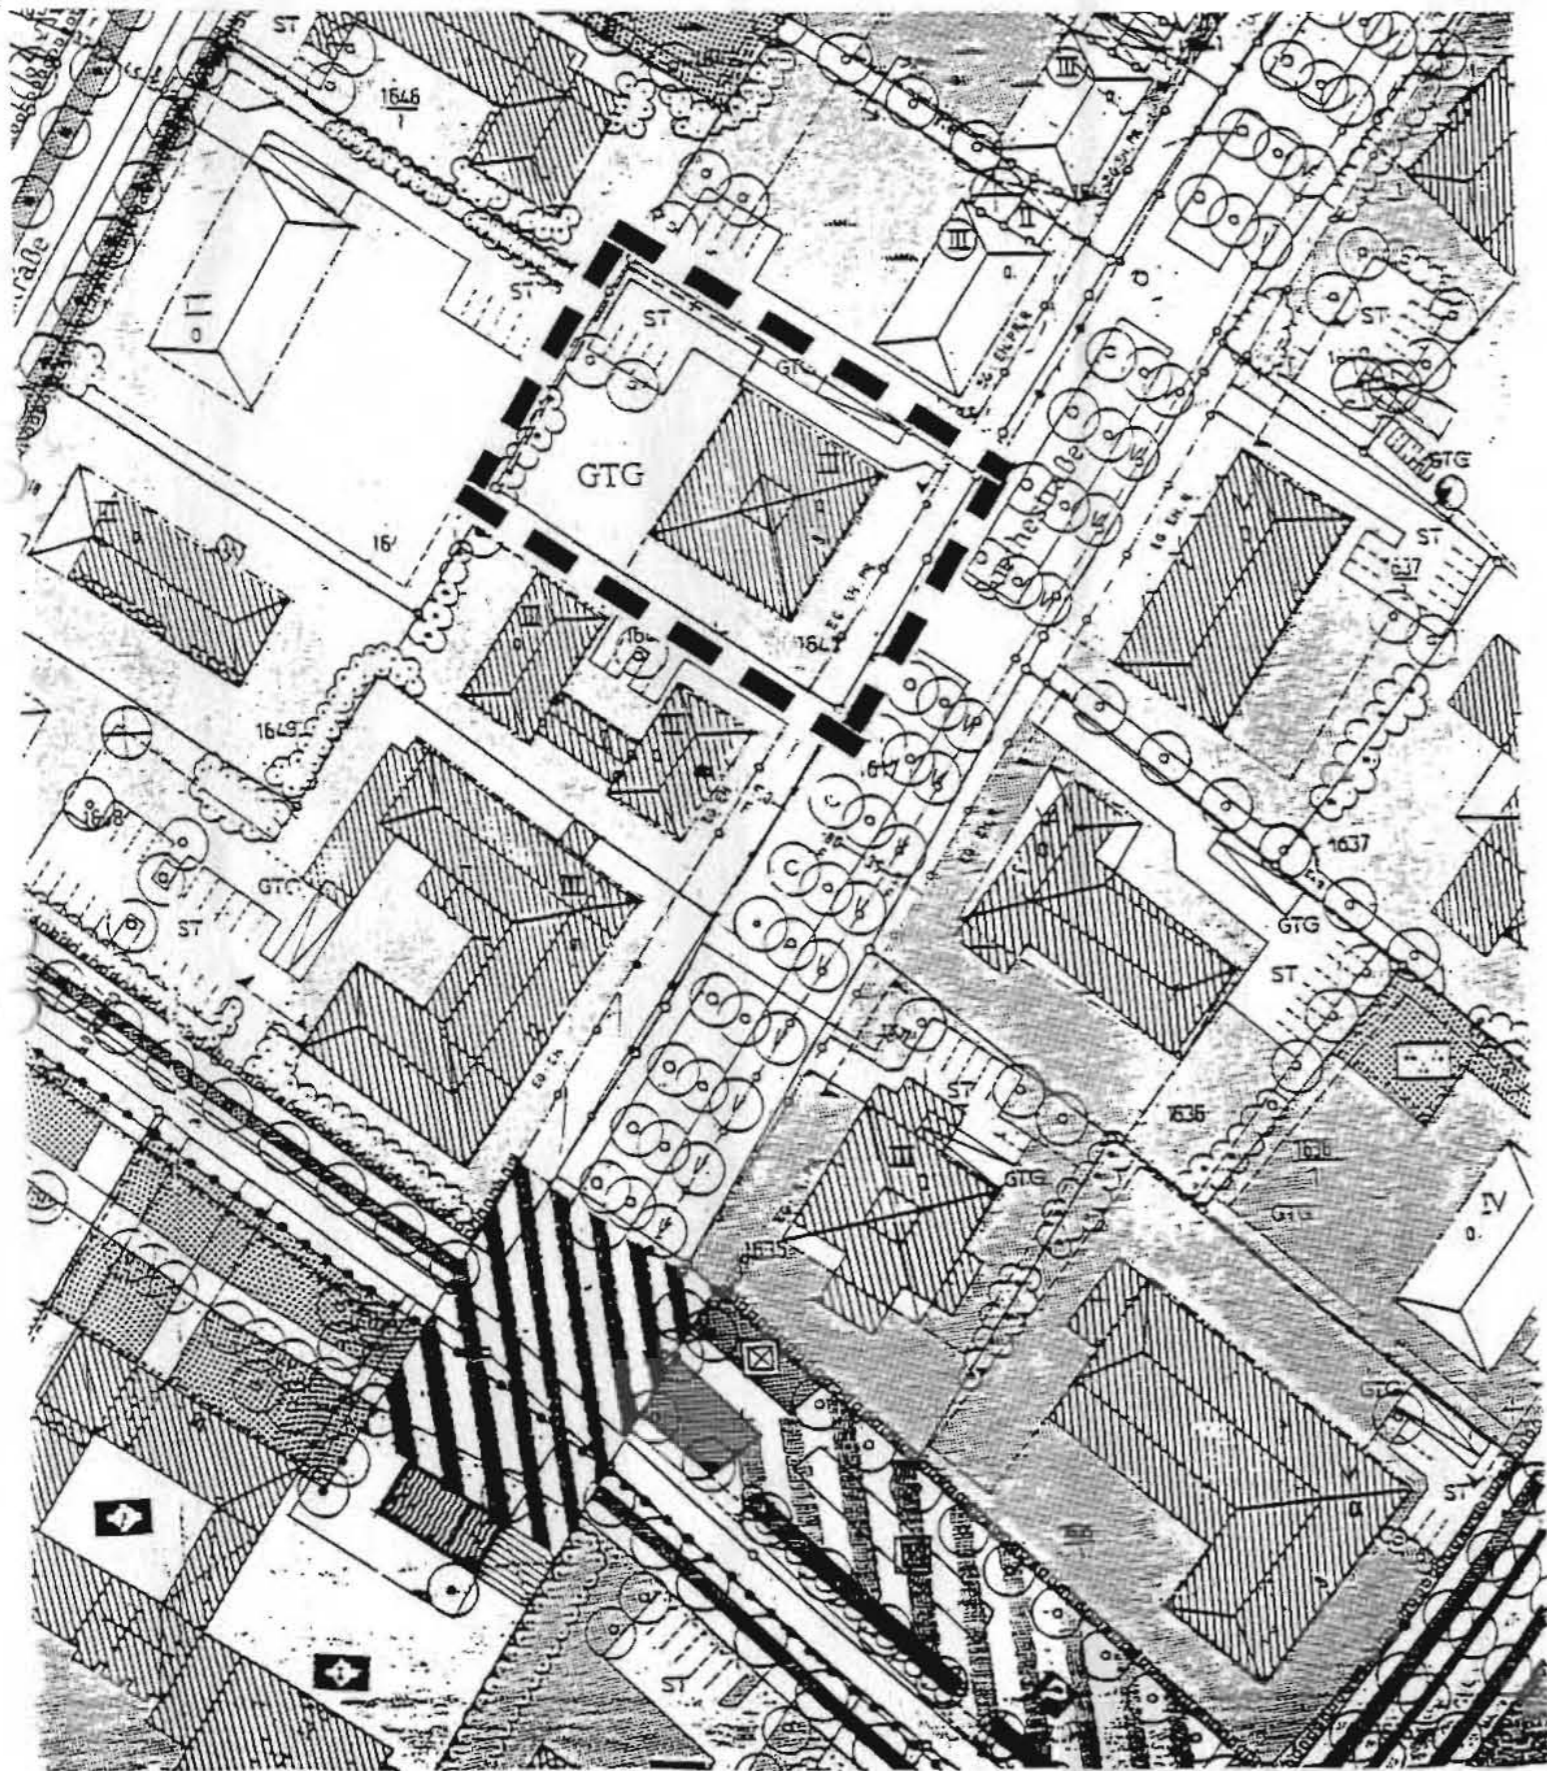


BEBAUUNGSPLANÄNDERUNG



GRENZE DES
GELTUNGSBEREICHES
DER 43. ÄNDERUNG

→ PULTDACH MIT
DACHNEIGUNGSRICHTUNG

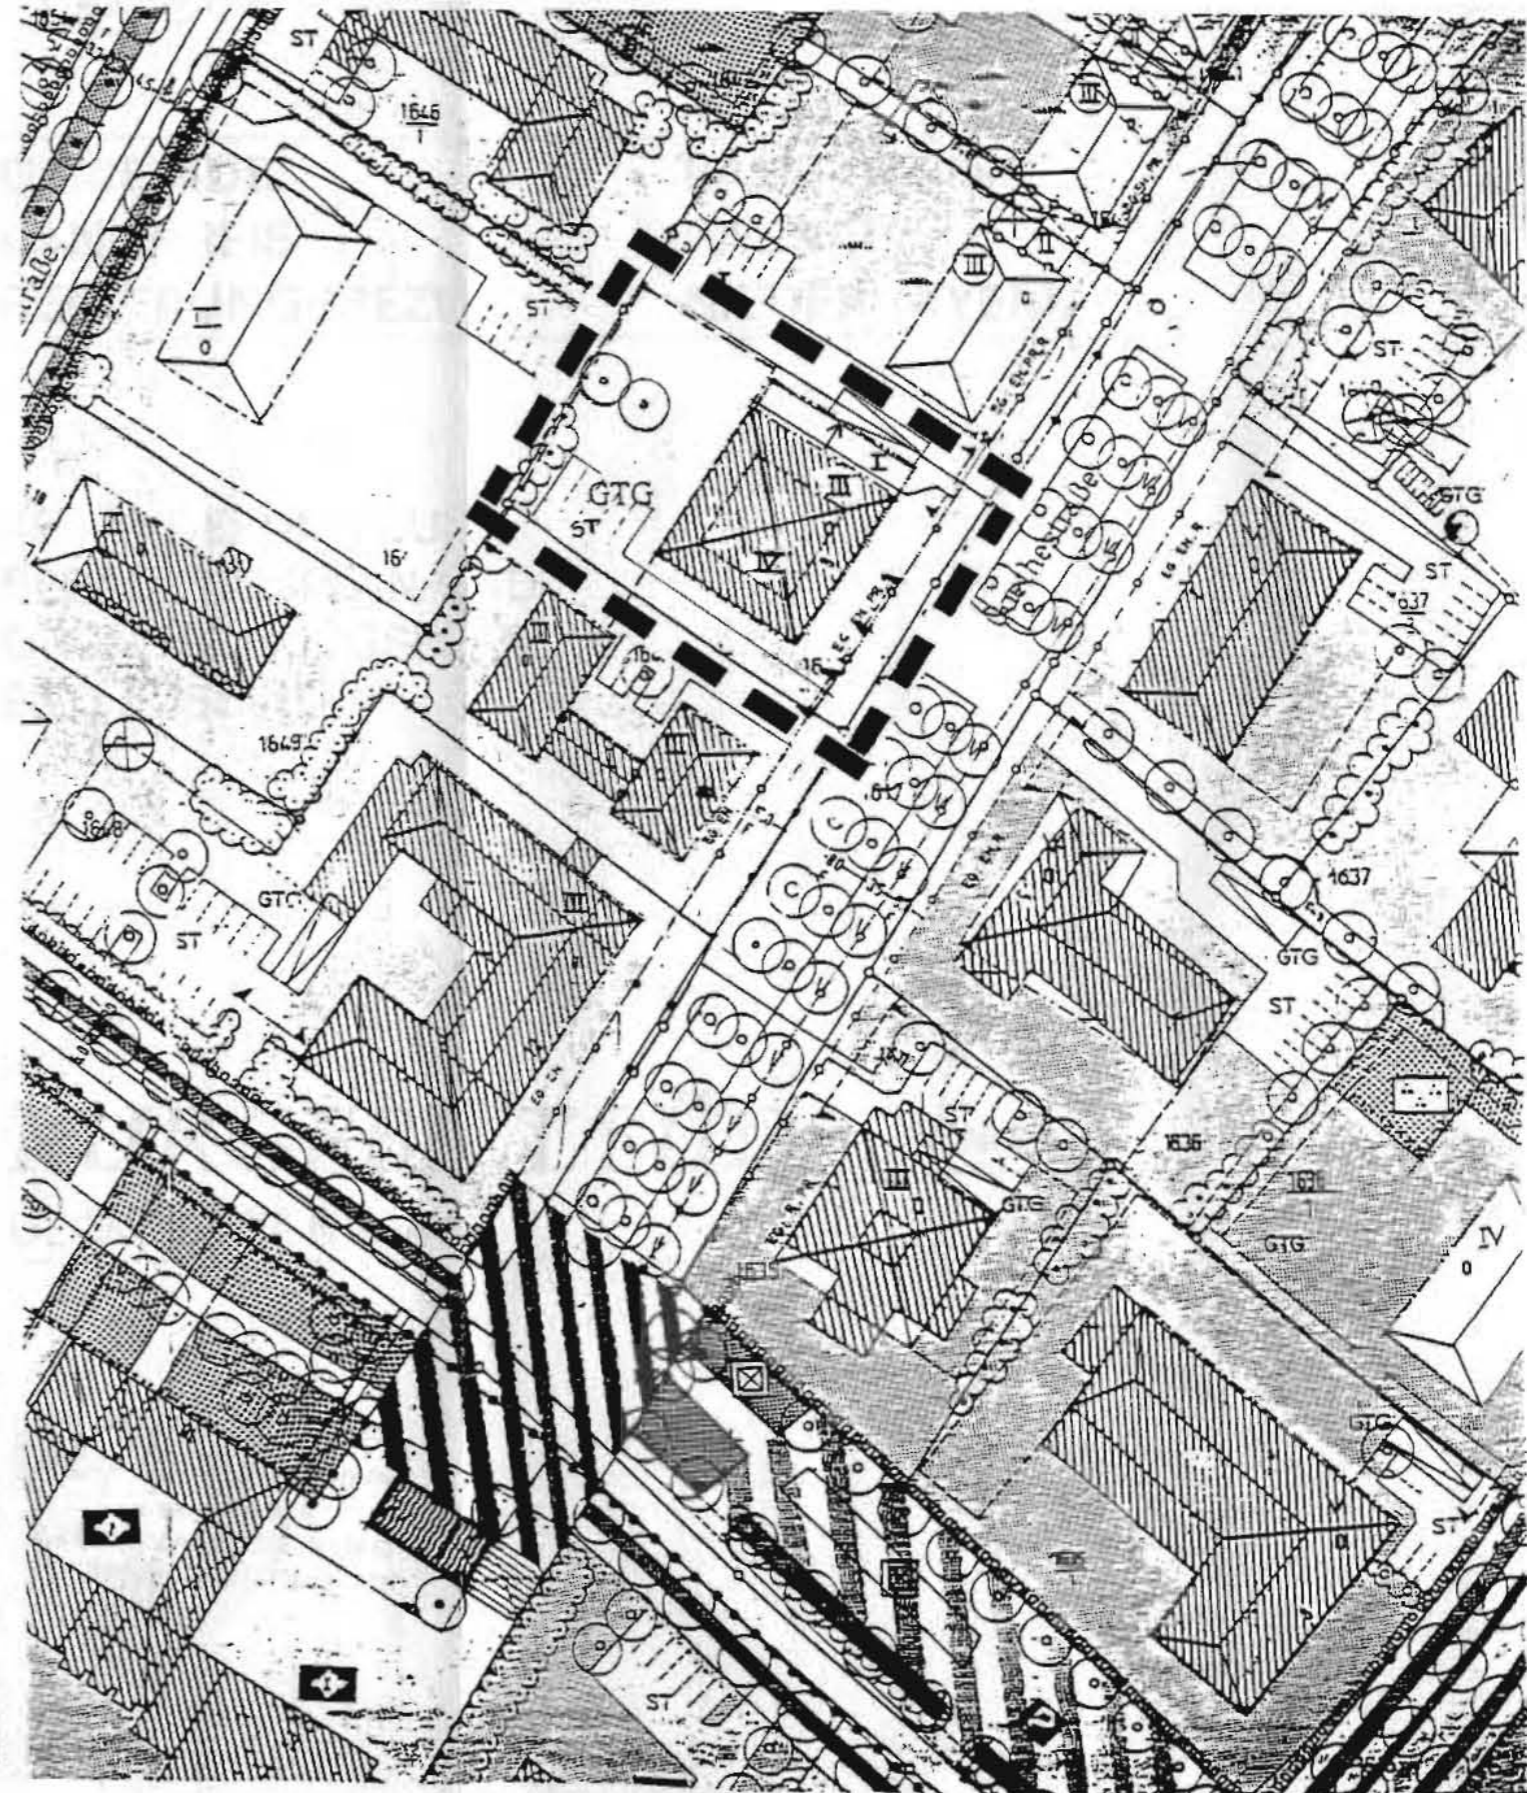

Planungsbüro für Hochbau
R i e d l & J e t z i n g e r
Goethestr. 8
94072 Bad Füssing

BEGRÜNDUNG

Zur 43. Bebauungs- u. Grünordnungsplan- Änderung
Deckblatt 43 Bad Füssing Kurgebiet Süd

Gemeinde:	Bad Füssing
Landkreis	Passau
Regierungsbezirk	Niederbayern

Der gültige Bebauungs- u. Grünordnungsplan "Kurgebiet Süd" weist auf Flurnummer 1645 eine III-geschossige Bebauung mit Zeltdach aus.

Aus städtebaulicher Sicht u. in Absprache mit dem Landratsamt, wird nun ein viertes, gegenüber den Außenwänden zurückversetztes Stockwerk aufgesetzt, in das Büroräume eingebaut werden.

Der nord-östl. erdgeschossige Erweiterungsbau (Wintergarten) dient der Vergrößerung des Gastronomiebetriebes u. ist ebenfalls in Absprache mit Gemeinde u. Landratsamt so vorgesehen.

Für Deckblatt Nr. 43 gelten die Erläuterungen u. textl. Festsetzungen des rechtsverbindlichen Bebauungs- u. Grünordnungsplanes, sowie der dazugehörigen Begründung sinngemäß.

Bad Füssing, den 18.03.99

Planungsbüro für Hochbau
Riedl & Jetzinger
Goethestraße 8
94072 BAD FÜSSING
Tel. (09481) 27161, Fax 27225

Bebauungs- und Grünordnungsplan

KURGEBIET SÜD

43. Änderung mit Deckblatt Nr. 43 i.d.F. vom 18.03.1999

Die Gemeinde Bad Füssing hat mit Beschluß des Gemeinderates vom 31.05.1999 die 43. Änderung des Bebauungsplanes „Kurgebiet Süd“ im vereinfachten Verfahren nach § 13 BauGB als Satzung beschlossen.

Die vorgebrachten Anregungen wurden beschlußmäßig behandelt.

Bad Füssing, 16.06.1999

GEMEINDE BAD FÜSSING

Gnan

Bürgermeister



Die Änderung wurde mit Begründung am 16.06.1999 gemäß § 10 BauGB öffentlich ausgelegt. Die Auslegung ist am 16.06.1999 ortsüblich durch Anschlag an der Amtstafel bekanntgemacht worden. Die Änderung des Bebauungsplanes ist damit nach § 10 BauGB rechtsverbindlich.

Bad Füssing, 16.06.1999

GEMEINDE BAD FÜSSING

Gnan

Bürgermeister

