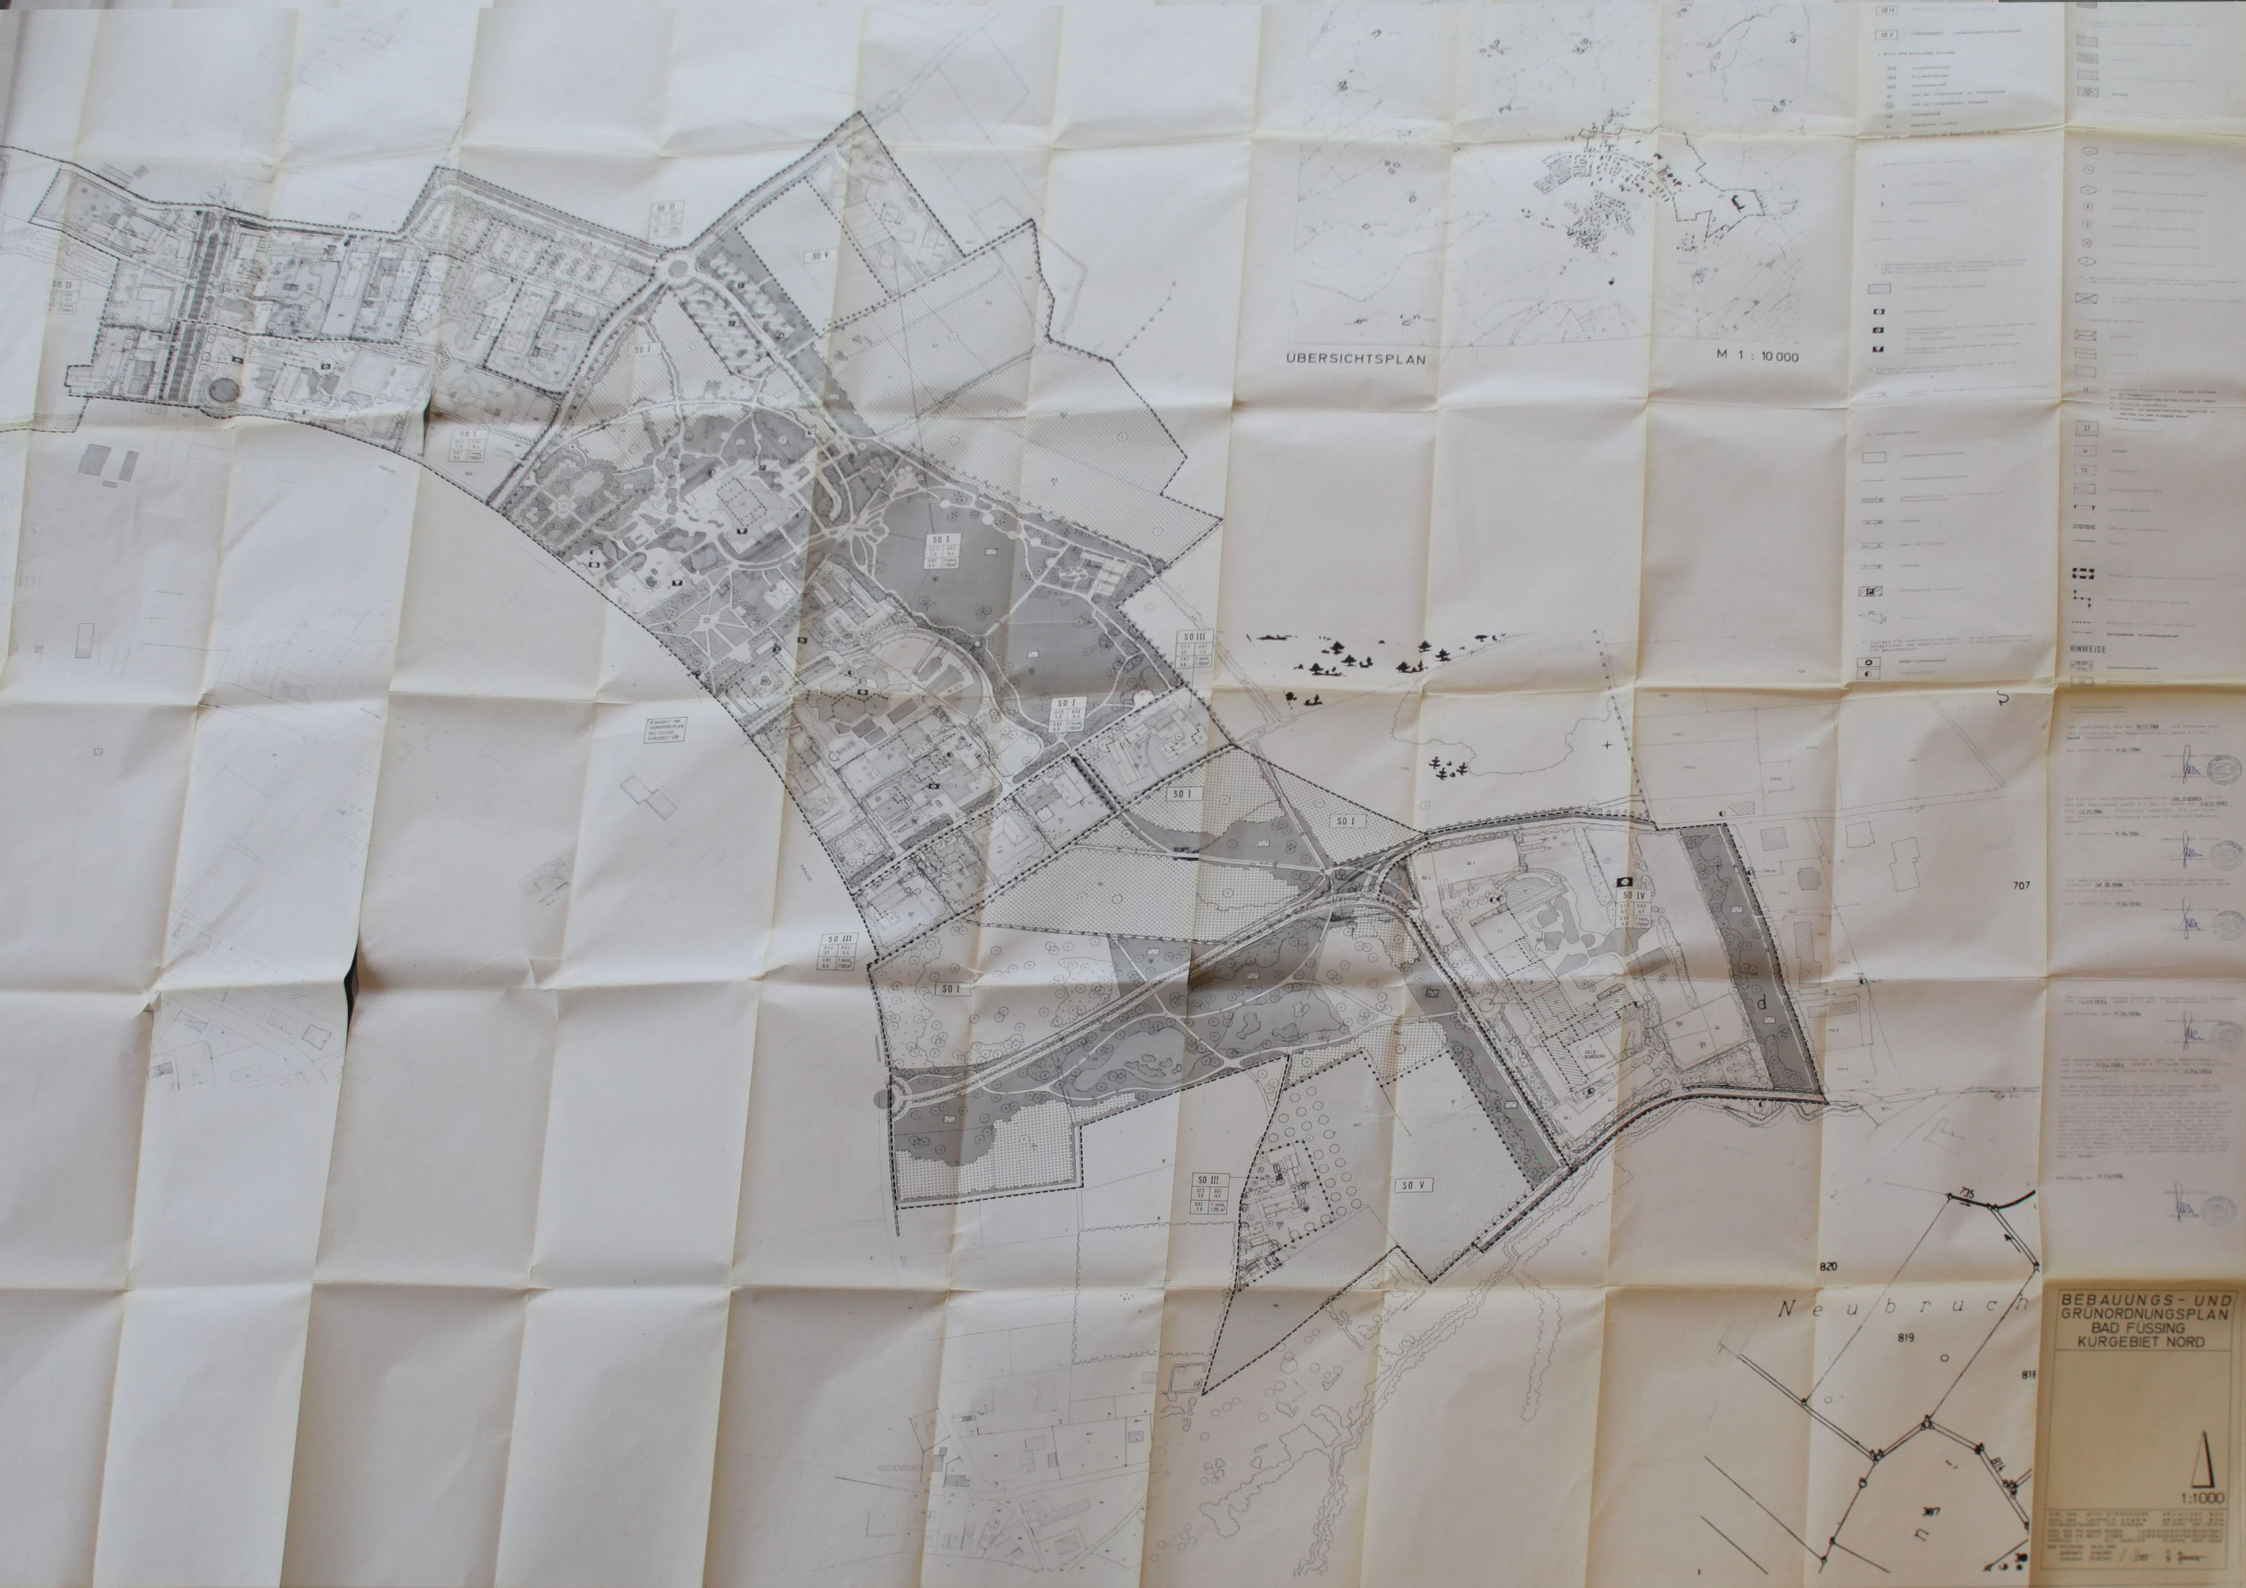
ÜBERSICHTSPLAN
M 1 : 10 000
HINWEISE
BEBAUUNGS- UND
GRUNORDNUNGSPLAN
BAD FUSSING
KURGEBIET NORD
1:1000
SO I
SO III
SO IV
SO V
Neubruch
707
819
820