



# BEBAUUNGSPLAN UND GRÜNORDNUNGSPLAN BAD FÜSSING

GEMEINDE :  
LANDKREIS :  
REGIERUNGSBEZIRK :

BAD FÜSSING  
PASSAU  
NIEDERBAYERN

ÄNDERUNG ZUM  
BEBAUUNGSPLAN

## SAFFERSTETTEN SÜD

DECKBLATT NR. 5




M 1: 1000

PLANUNG :

**ZWICKLBAUER-Bau GmbH**  
Zwicklbauer Bau GmbH - Pockinger Straße 22  
8398 Pocking 2-Hartkirchen - Tel. 08538/268


BAD FÜSSING, DEN 21. MAI 1993

GÜLTIGER  
BEBAUUNGSPLAN

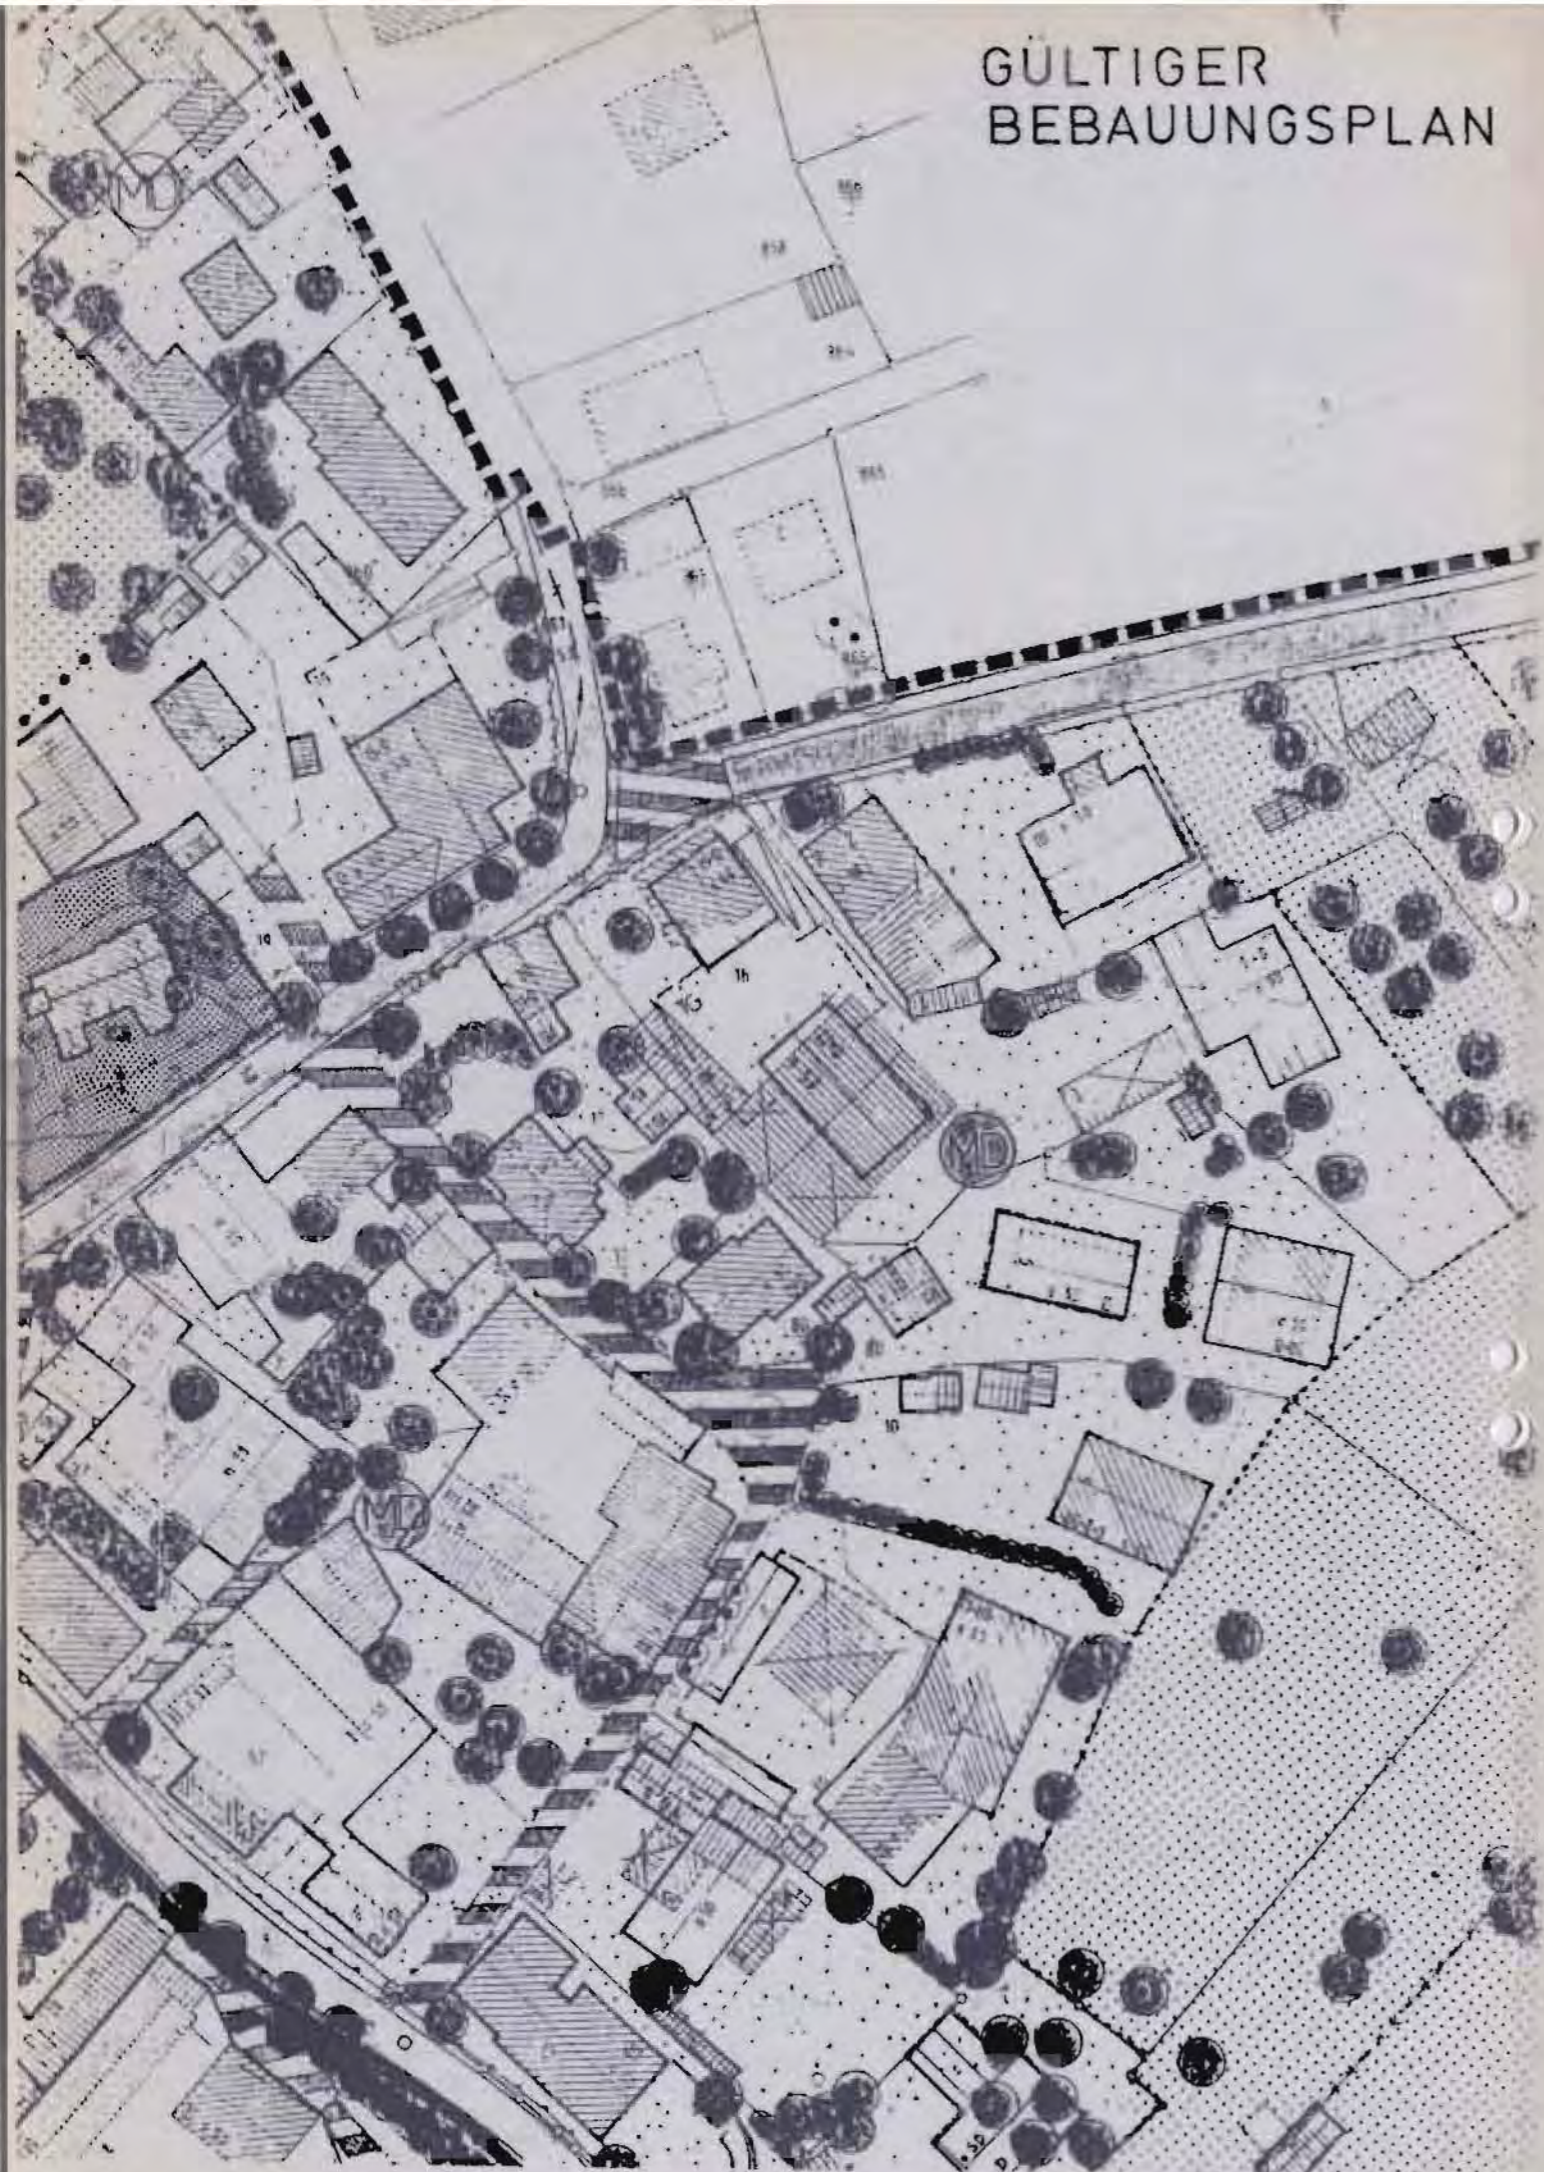

BEBAUUNGSPLAN-  
ÄNDERUNG

FL-NR 10

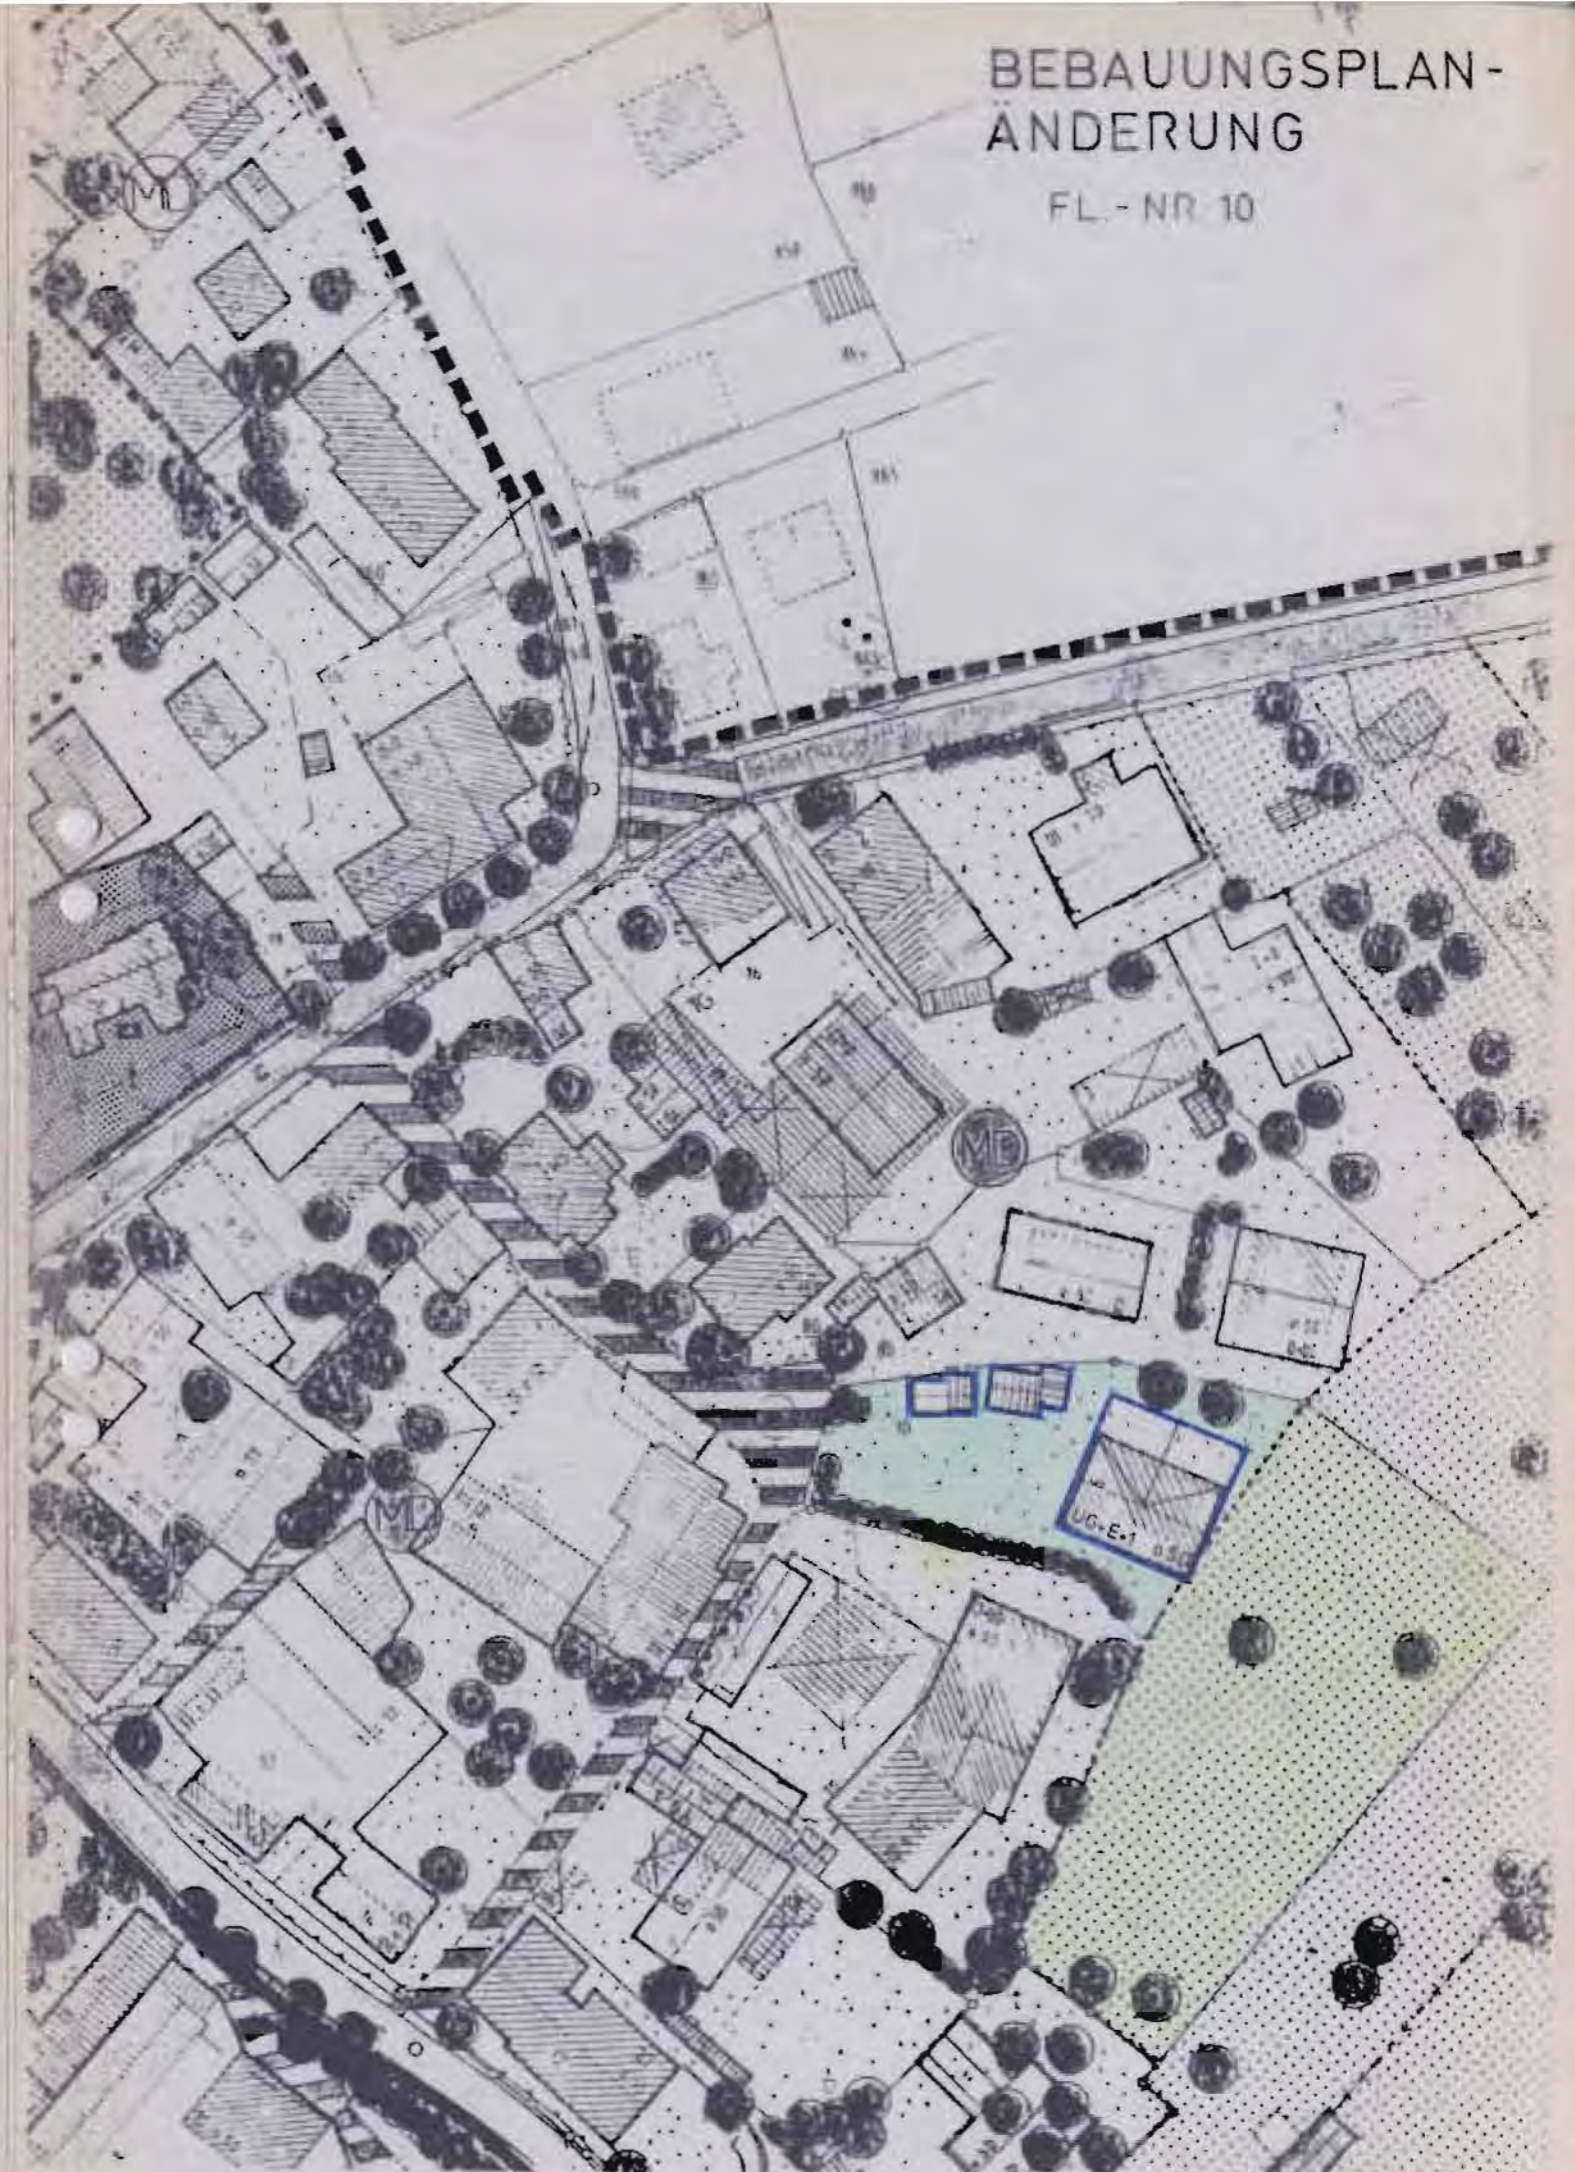



B E B A U U N G S P L A N

S A F F E R S T E T T E N S Ü D

5. Änderung mit Deckblatt Nr. 5 vom ..... 21.05.1993 .....

Die Gemeinde Bad Füssing hat mit Beschluß des Gemeinderates vom ..... 19.07.1993 ..... die 5. Änderung des Bebauungsplanes im vereinfachten Verfahren nach § 13 BauGB als Satzung beschlossen. Kein Beteiligter hat der Änderung widersprochen.

Bad Füssing, den ..... 30.07.93 .....

GEMEINDE BAD FÜSSING



.....  
Gnan

Bürgermeister

Die Änderung wurde mit Begründung am ..... 30.07.93 ..... gem. § 12 BauGB öffentlich ausgelegt. Die Auslegung ist am ..... 30.07.93 ..... ortsüblich durch Anschlag an der Amtstafel bekanntgemacht worden. Die Änderung des Bebauungsplanes ist damit nach § 12 BauGB rechtsverbindlich.

Bad Füssing, den ..... 30.07.93 .....



GEMEINDE BAD FÜSSING

.....  
Gnan

Bürgermeister