

BEBAUUNGSPLAN

Bad Füssing

“SAFFERSTETTEN SÜD”

20. ÄNDERUNG

MIT DECKBLATT NR : 20

GEMEINDE :

Bad Füssing

LANDKREIS :

Passau

REGIERUNGSBEZIRK :

Niederbayern


MASSTAB : 1 : 1000

ENTWURFSVERFASSER :


Schanner Dieter
Hibinger Str.6
94072 Bad Füssing


.....

Ältester Bebauungsplan „Safferstetten Süd“

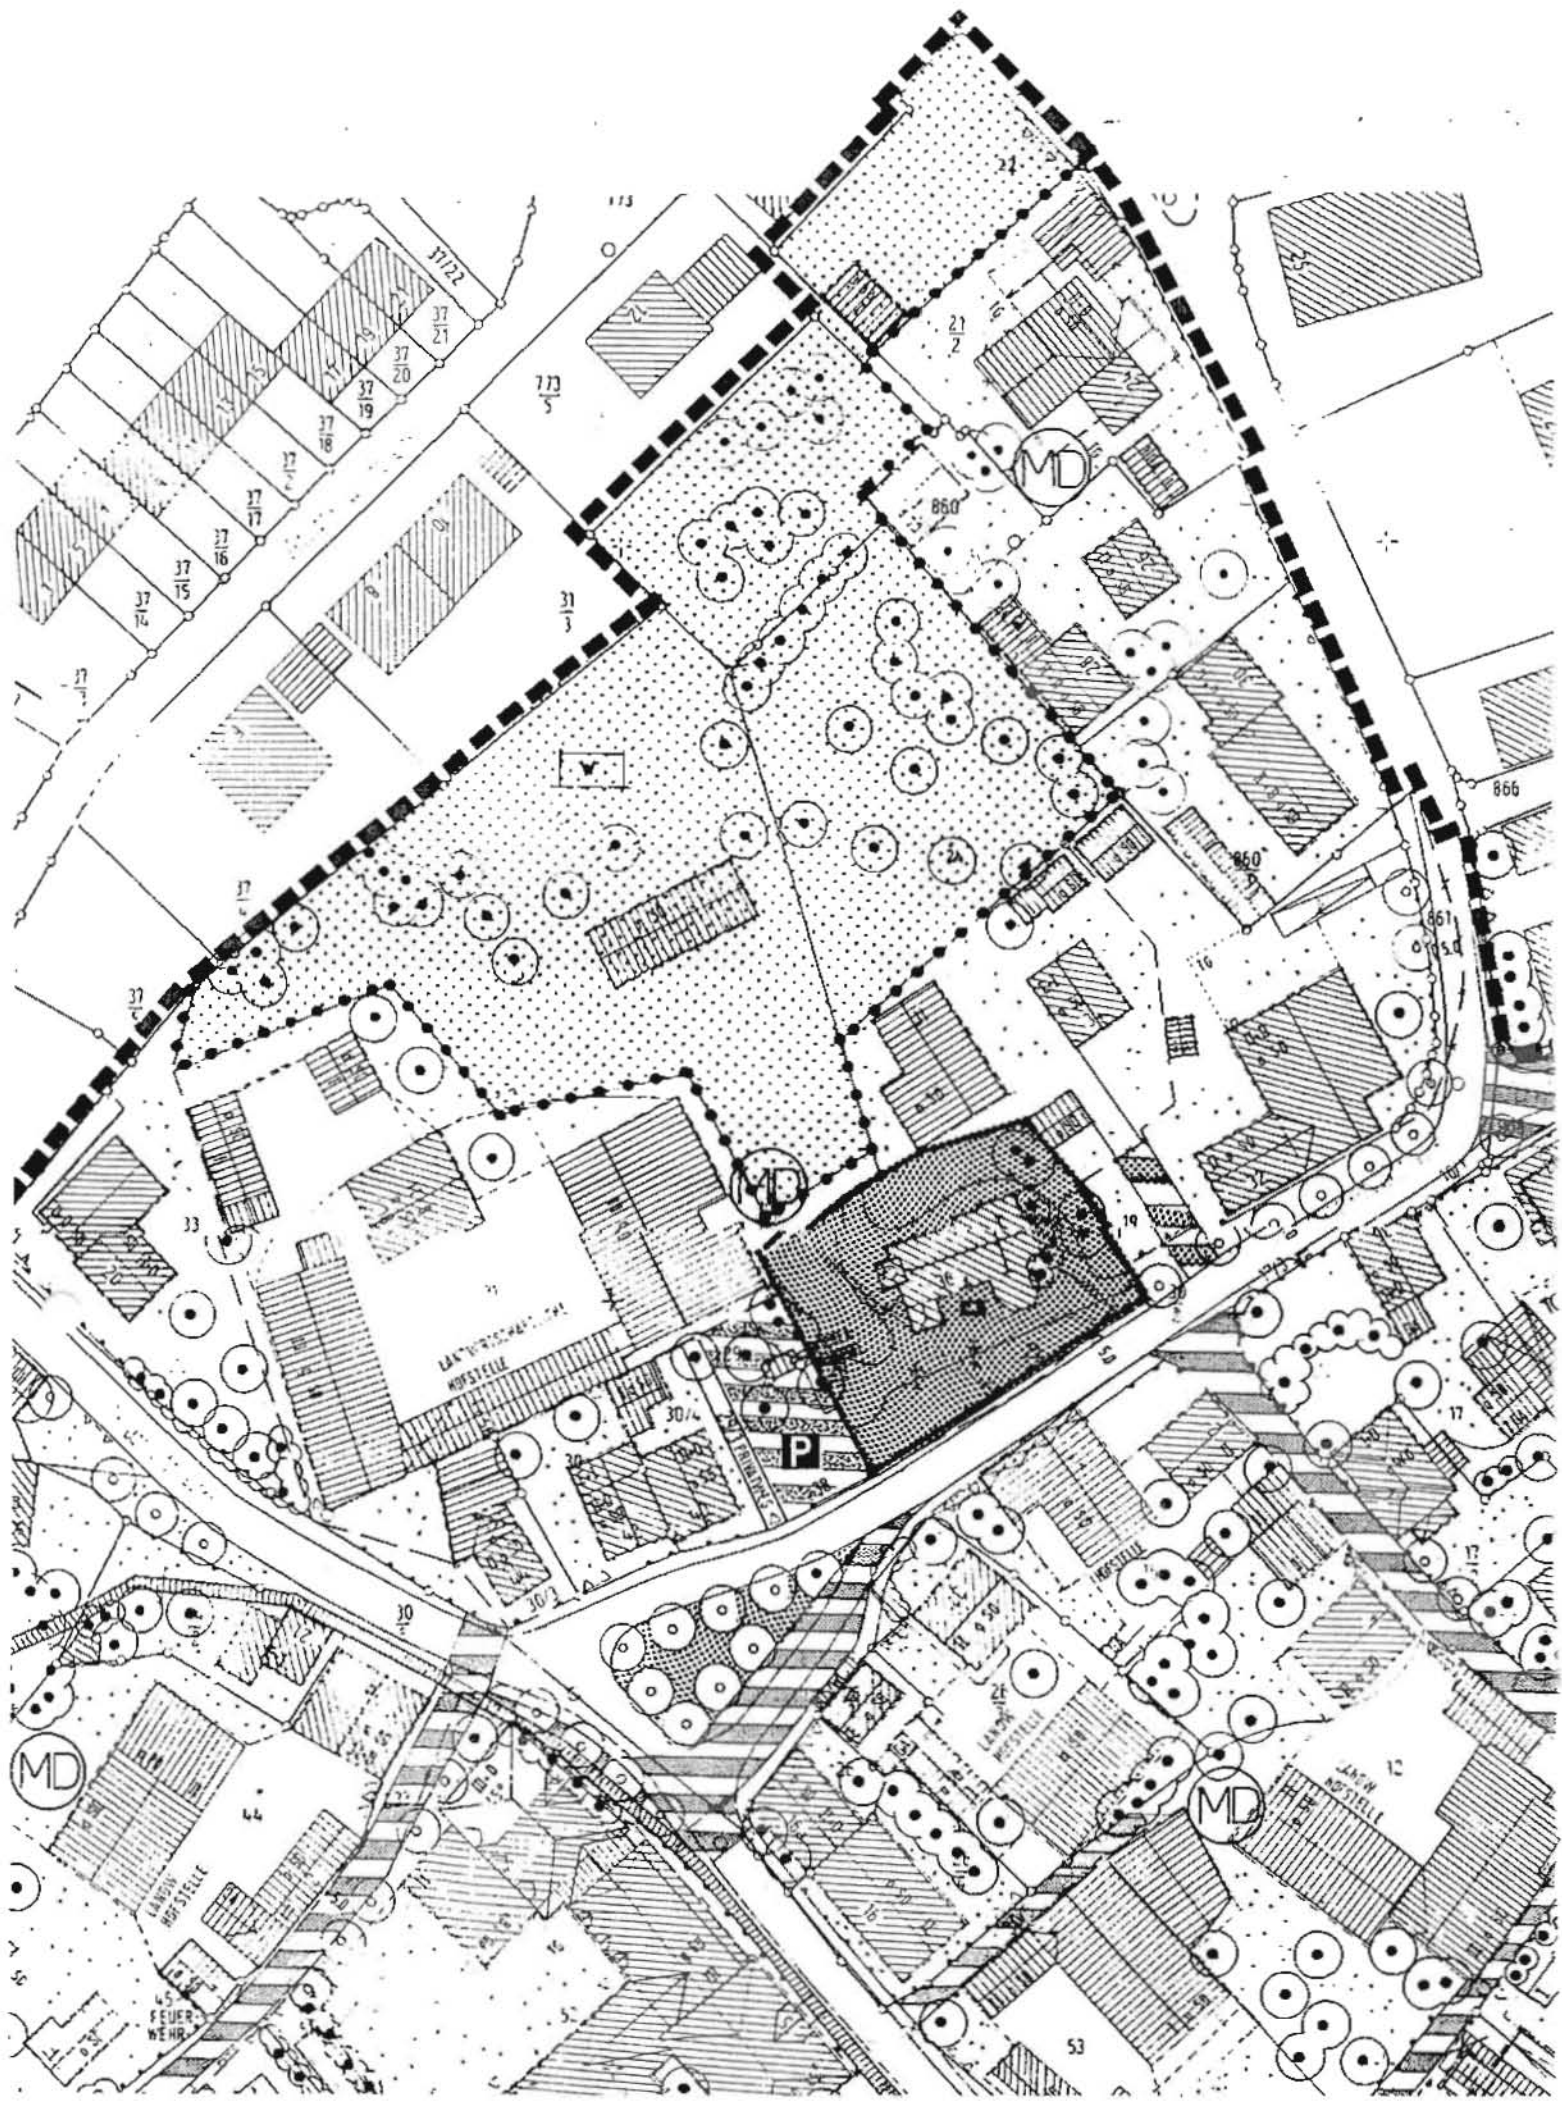

Bebauungsplanänderung "Safferstetten Süd"

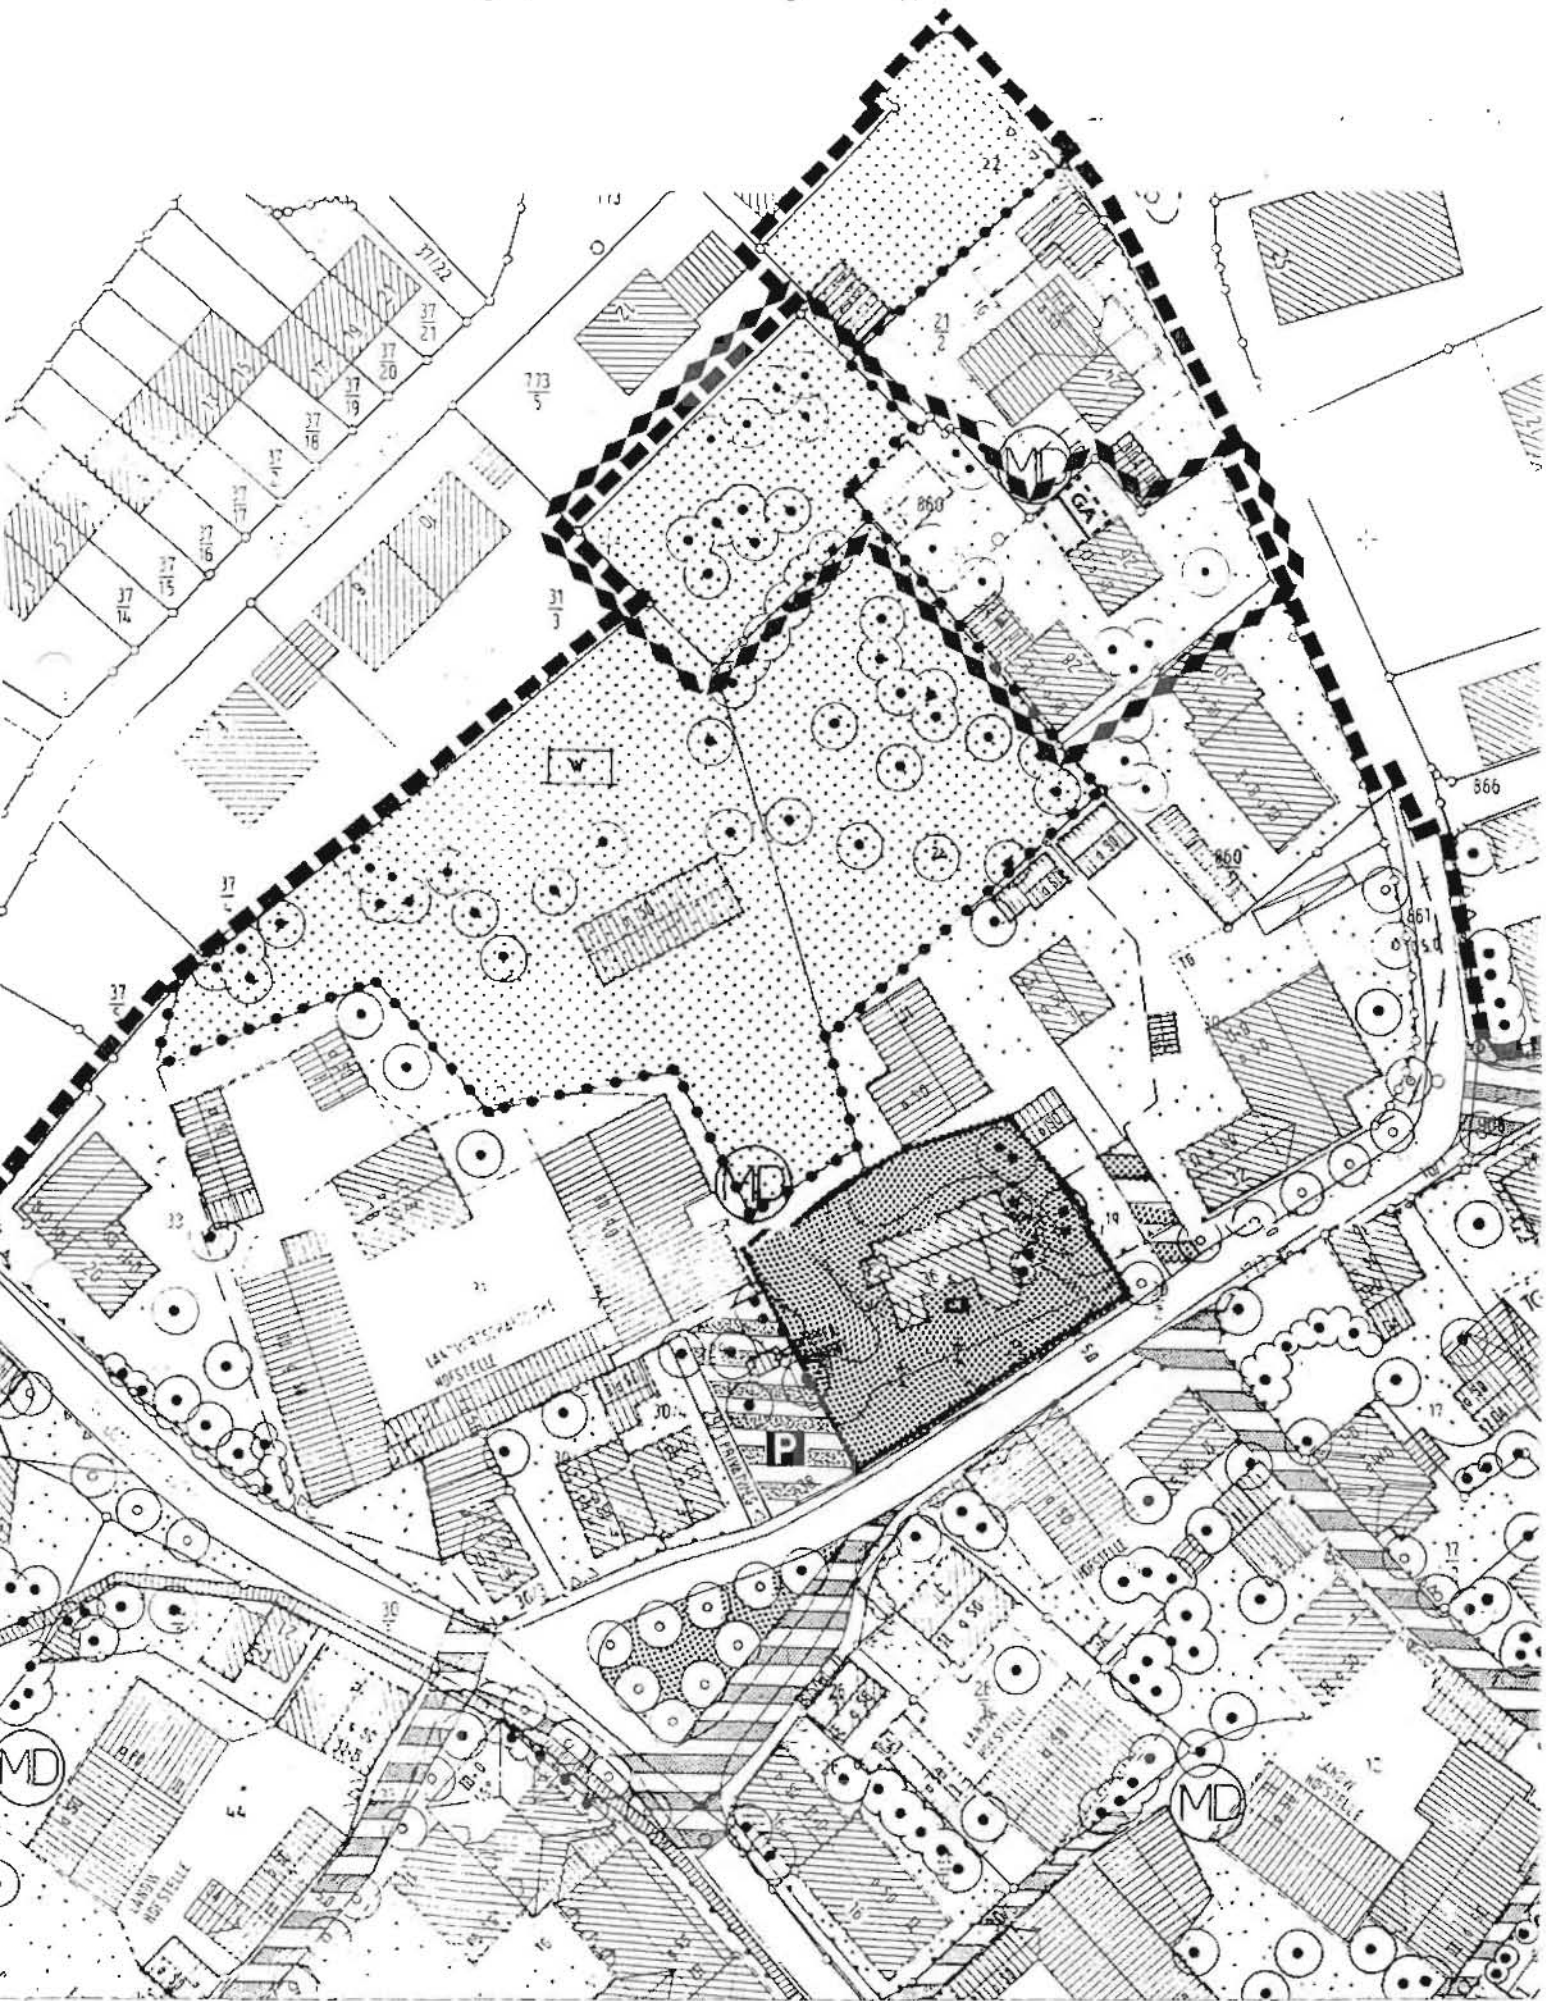

◆◆◆◆◆ Geltungsbereich der Änderung

Bebauungsplan „Safferstetten Süd“ 20. Änderung

Begründung zur Bebauungsplanänderung „Safferstetten Süd“

Die Wohnhäuser Safferstettener Str. 26 und 28 liegen auf dem Grundstück mit der Flur Nr.860, wobei nur das Wohnhaus Safferstettener Str.28 eine Garage hat.

Eine Garage für das Wohnhaus Safferstettener Str.26 wird ebenfalls benötigt.

Eine Grenzbebauung der Garage zur Flur Nr.21/2 wird beabsichtigt.

Bad Füssing den, 19.12.2000

Hochachtungsvoll

Entwurfsverfasser

BEBAUUNGSPLAN „SAFFERSTETTEN SÜD“

20. Änderung mit Deckblatt Nr 20 vom 19.12.2000

Die Gemeinde Bad Füssing hat mit Beschluß des Bauausschusses vom ..22.02.2001.... die 20. Änderung des Bebauungsplanes im vereinfachten Verfahren nach § 13 BauGB als Satzung beschlossen. Kein Beteiligter hat der Änderung widersprochen.

Bad Füssing, den ..07.03.2001.....



Gemeinde Bad Füssing

.....
Gnan, Bürgermeister

Die Änderung wurde mit Begründung am ..07.03.2001..... gemäß § 10 BauGB öffentlich ausgelegt. Die Auslegung ist am 07.03.2001..... ortsüblich durch Anschlag an der Amtstafel bekanntgemacht worden. Die Änderung des Bebauungsplans ist damit nach § 10 BauGB Rechtsverbindlich.

Bad Füssing, den ..07.03.2001.....



Gemeinde Bad Füssing

.....
Gnan, Bürgermeister