

# Bebauungs - und Grünordnungsplan


## " Safferstetten Mitte "

1 Änderung mit Deckblatt Nr 1 vom 8.12.88

Die Gemeinde Bad Füssing hat mit Bescheid des Gemeinderates vom 08.03.1989 die 1 Änderung des Bebauungsplanes im vereinfachten Verfahren nach § 13 BauGB als Satzung beschlossen. Kein Beteiligter hat der Änderung widersprochen.

Bad Füssing, den 16.03.89

GEMEINDE BAD FUSSING

  
Bürgermeister



28.03.89


Die Änderung wurde mit Begründung am ~~11.04.89~~ <sup>28.03.89</sup> gemäß § 12 BauGB öffentlich ausgelegt. Die Auslegung ist am ~~11.04.89~~ <sup>28.03.89</sup> ortsüblich durch Anschlag an der Amtstafel bekanntgemacht worden.

Die Änderung des Bebauungsplanes ist damit nach § 12 BauGB rechtsverbindlich.

Bad Füssing, den 11.04.89


GEMEINDE BAD FUSSING




  
Bürgermeister

INGENIEUR-BÜRO  
F. HOCHTIEFBAU U. STATIK  
DIPLOM-INGENIEUR  
JÜRGEN KRAUSE  
PAPPELALLEE  
8397 BAD FUSSING  
TELEFON 08531/2628

Bad Füssing, 8.12.88

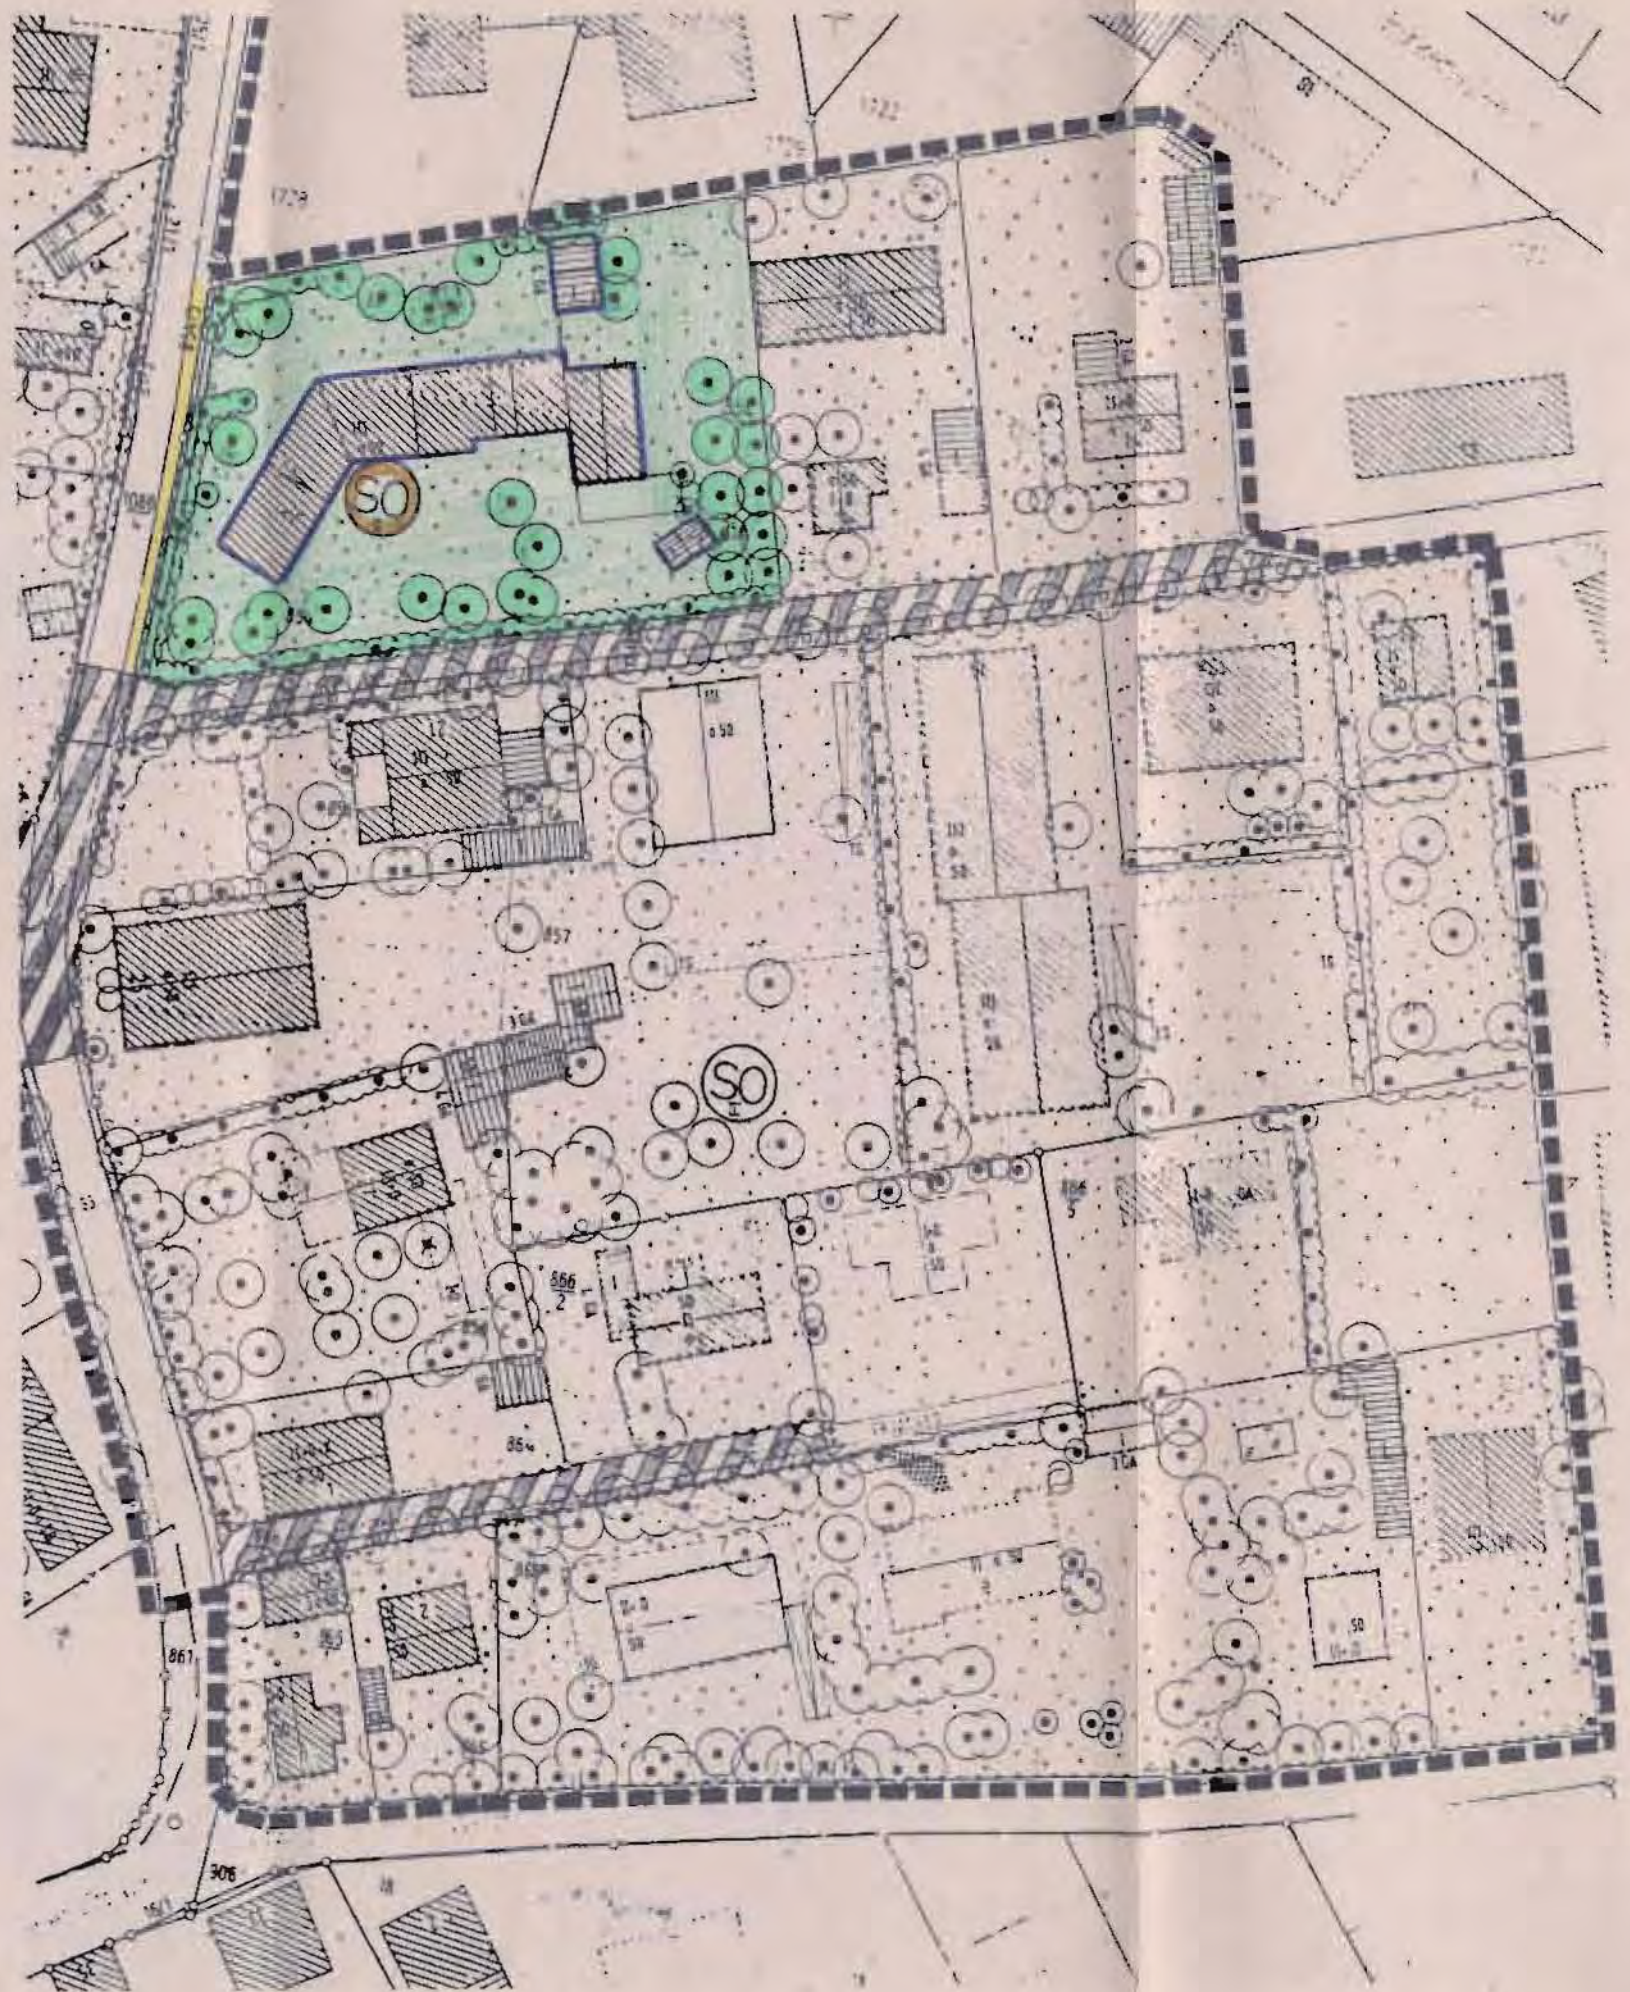

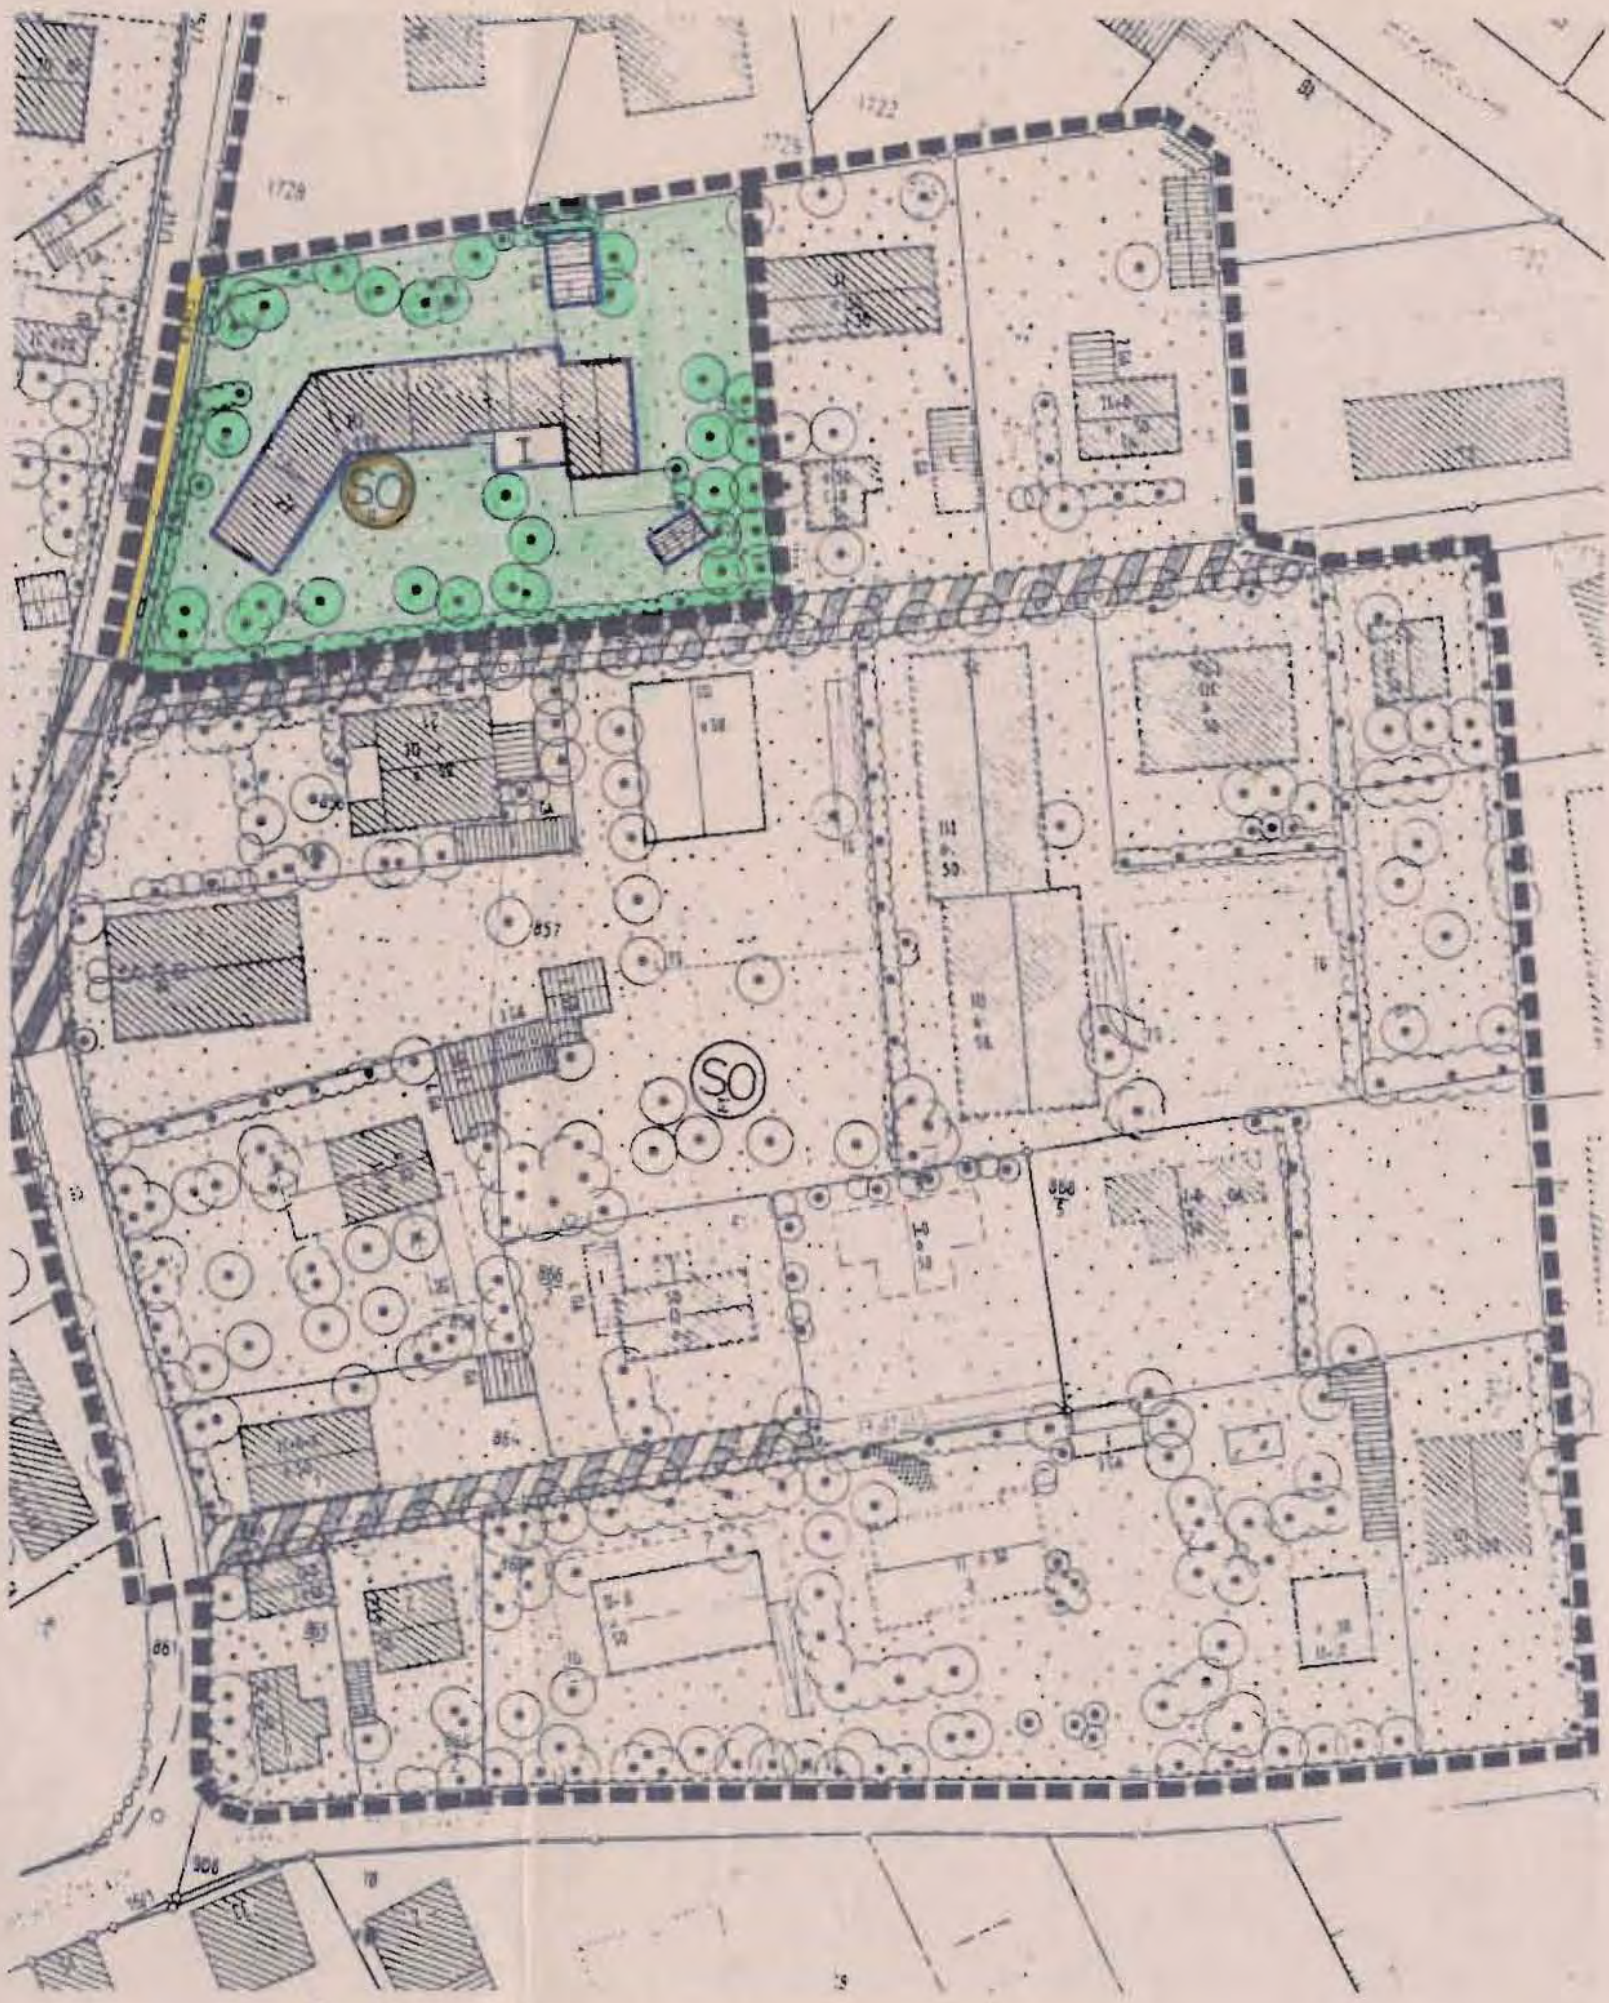

B E B A U U N G S P L A N " S A F F E R S T E T T E N -  
M I T T E " ;

---

B e g r ü n d u n g zur 1. Bebauungs- und Grünordnungsplanänderung mit Deckblatt Nr. 1 vom 08.12.1988;

Ortsteil: Safferstetten  
Gemeinde: Bad Füssing  
Landkreis: Passau  
Regierungsbezirk: Niederbayern

Der Bebauungs- und Grünordnungsplan "SAFFERSTETTEN-MITTE" weist auf dem Grundstück Fl.Nr. 854 eine dreigeschossige Bebauung (Pensionsgebäude) auf.

Die Baugrenzen umschließen den Bestand des vorhandenen Pensionsgebäudes.

Um zu ermöglichen, daß sämtliche Pensionsgäste zur gleichen Zeit das Frühstück einnehmen können, soll der vorhandene Frühstücksraum im EG durch einen erdgeschossigen Anbau vergrößert werden.

Für Deckblatt Nr. 1 gelten ansonsten die Erläuterungen und die textlichen Festsetzungen des Bebauungs- und Grünordnungsplanes sowie der dazugehörigen Begründung sinngemäß.

8937 Bad Füssing, den 08.12.1988

INGENIEUR JÜRGE  
F. VON TIEFFAU U. STATIK  
D. PLUMMINGENIEUR  
JÜRGEN VON TIEFFAU  
PAPPELALLEE 18  
8397 BAD FÜSSING  
TELEFON 08531/2528