



BEBAUUNGSPLAN BAD FÜSSING

GEMEINDE : BAD FÜSSING
LANDKREIS : PASSAU
REGIERUNGSBEZIRK : NIEDERBAYERN

ÄNDERUNG ZUM BEBAUUNGSPLAN SAFFERSTETTEN MITTE

DECKBLATT NR: 4

M 1:1000

PLANUNG :


brb Gm
bH
bauingenieur
8397 Bad Füssing 1

BAD FÜSSING, DEN 25.04.1990

GÜLTIGER
BEBAUUNGSPLAN



BEBAUUNGSPLAN
ÄNDERUNG

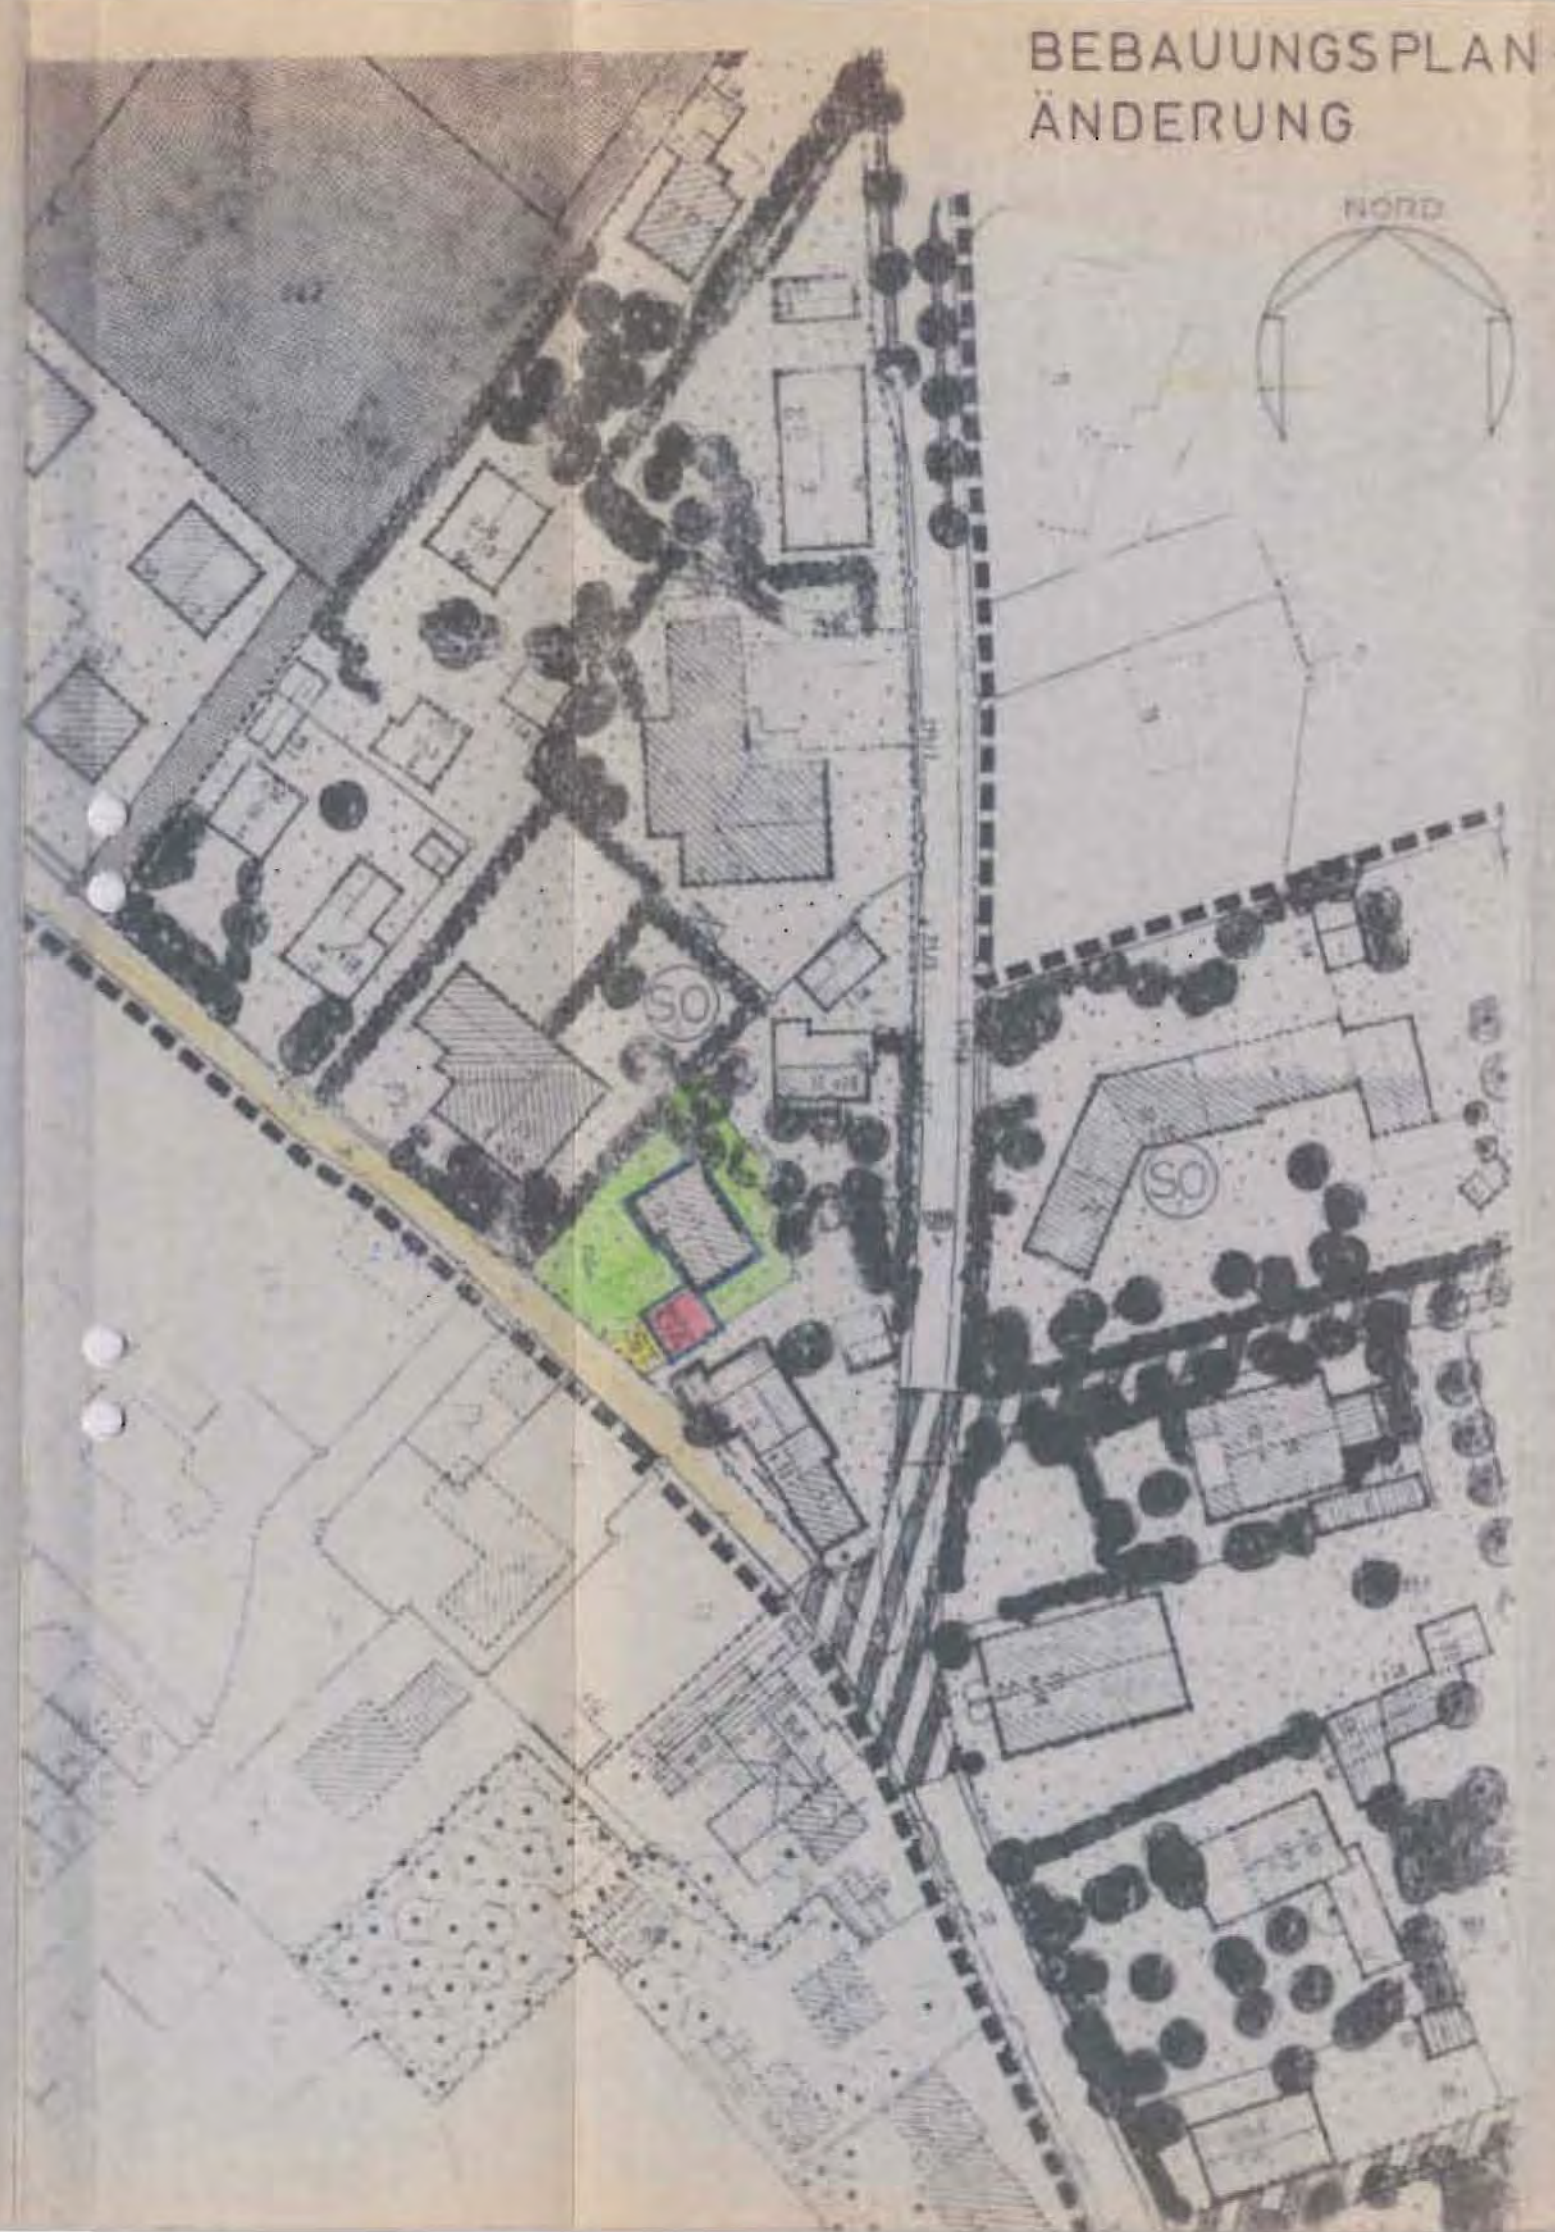

B E B A U U N G S P L A N
S A F F E R S T E T T E N - M I T T E

4. Ä N D E R U N G D E S B E B A U U N G S P L A N E S
S A F F E R S T E T T E N - M I T T E , D U R C H
D E C K B L A T T N R. 4

G e m e i n d e: B a d F ü s s i n g
L a n d k r e i s: P a s s a u ,
R e g i e r u n g s b e z i r k: N i e d e r b a y e r n

B E G R Ü N D U N G

Auf dem Grundstück Fl.-Nr. 21 / 5 , sind laut Bebauungsplan keine Garagen vorgesehen.

Für das Wohnhaus auf Fl.-Nr. 21 / 5, sind jedoch 2 Garagen unbedingt erforderlich.

Eine Bebauung ist nur so möglich.

Bad Füssing, den 25.04.1990

BEBAUUNGSPLAN
SAFFERSTETTEN MITTE

4. Änderung mit Deckblatt Nr. 4 vom 25.04.1990

Die Gemeinde Bad Füssing hat mit Beschluß des Gemeinderates vom 25.06.1990 die 4. Änderung des Bebauungsplanes im vereinfachten Verfahren nach § 13 BauGB als Satzung beschlossen. Kein Beteiligter hat der Änderung widersprochen.

Bad Füssing, den 13.07.90

GEMEINDE BAD FOSSING

Brundobler

Brundobler
stv. Bürgermeister



Die Änderung wurde mit Begründung am 13.07.90 gem § 12 BauGB öffentlich ausgelegt. Die Auslegung ist am 13.07.90 ortsüblich durch Anschlag an der Amtstafel bekanntgemacht worden. Die Änderung des Bebauungsplanes ist damit nach § 12 BauGB rechtsverbindlich.

Bad Füssing, den 13.07.90

GEMEINDE BAD FOSSING

Brundobler

Brundobler
stv. Bürgermeister

