

# BEBAUUNGSPLAN BAD FÜSSING

GEMEINDE :  
LANDKREIS :  
REGIERUNGSBEZIRK :

BAD FÜSSING  
PASSAU  
NIEDERBAYERN

## ÄNDERUNG ZUM BEBAUUNGSPLAN SAFFERSTETTEN MITTE

DECKBLATT NR: 7


M 1:1000

PLANUNG :


**bray** Gm  
bH  
bauunternehmen  
8307 Bad Füssing 1  
Ausschnitt 1 - 01/85/1/2/24

BAD FÜSSING, DEN 28.05.1991

# GULTIGER BEBAUUNGSPLAN

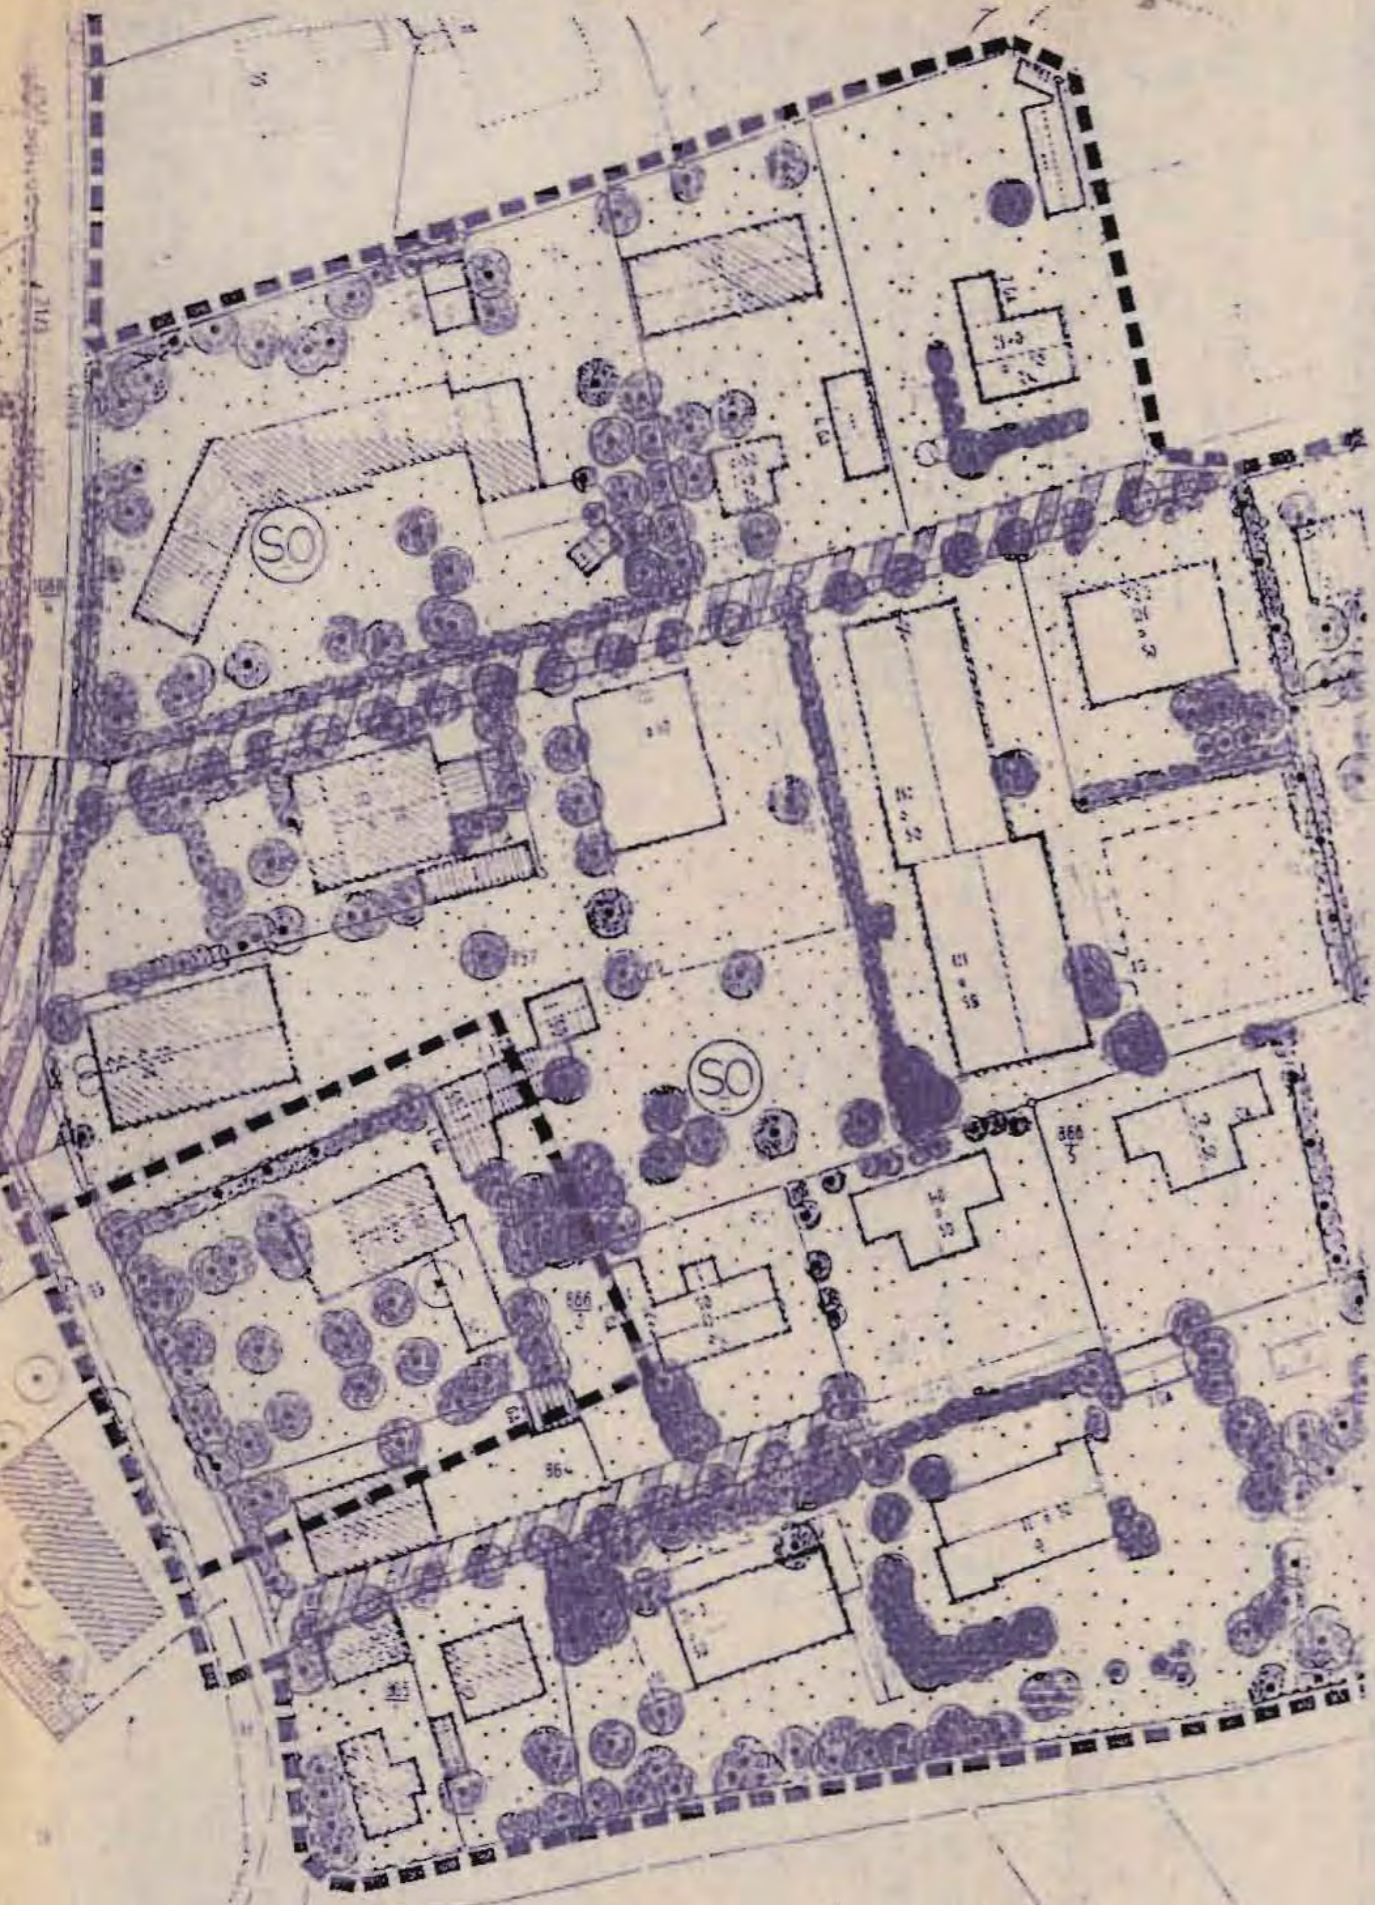

# BEBAUUNGSPLANÄNDERUNG

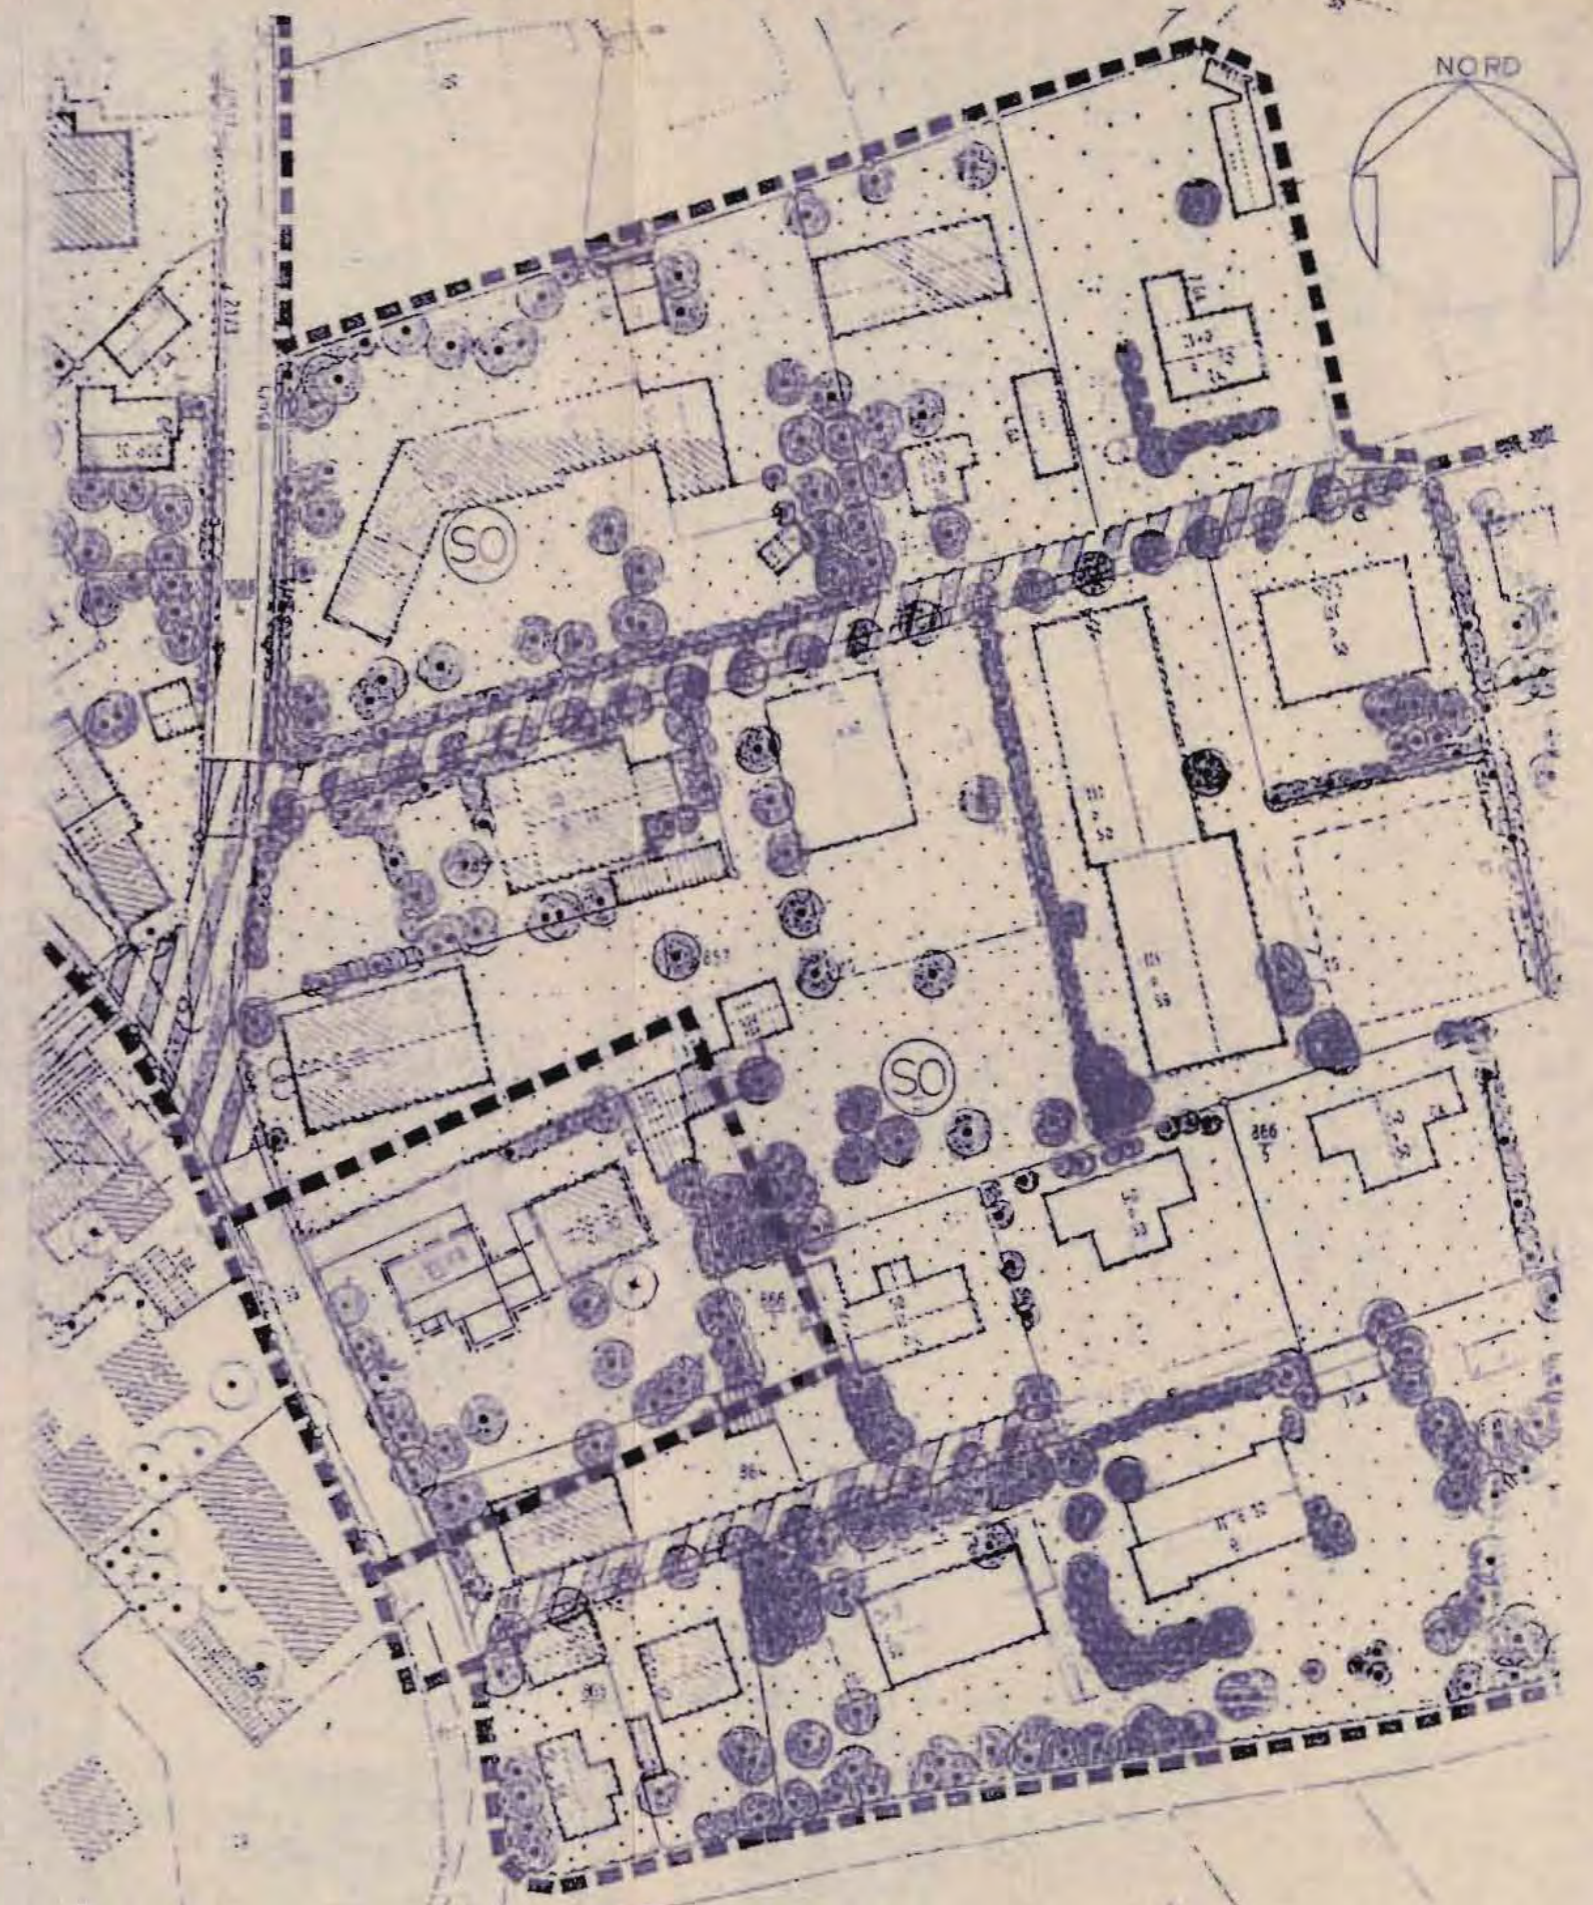



B E B A U U N G S P L A N  
S A F F E R S T E T T E N M I T T E

7 Änderung mit Deckblatt Nr.7 vom .....

Die Gemeinde Bad Füssing hat mit Beschluß des Gemeinderates vom  
29.07.91 die 7. Änderung des Bebauungsplanes im vereinfachten Verfahren nach § 13 BauGB als Satzung beschlossen. Kein Beteiligter hat der Änderung widersprochen.

Bad Füssing, den 09.08.91

GEMEINDE BAD FOSSING



.....  
Gnan

Bürgermeister

Die Änderung wurde mit Begründung am ..... gem § 12 BauGB öffentlich ausgelegt. Die Auslegung ist am ..... ortsüblich durch Anschlag an der Amtstafel bekanntgemacht worden. Die Änderung des Bebauungsplanes ist damit nach § 12 BauGB rechtsverbindlich.

Bad Füssing, den .....

GEMEINDE BAD FOSSING



.....  
Gnan

Bürgermeister