

Bebauungsplan

Fm Sonnenring


1. Änderung

mit Deckblatt Nr. 1

Bad Füssing, den 29.07.91

G II	
GFZ	Fmin.
0.4	700m ²
GRZ	II
0.3	0


GRZ 0.4 II+D

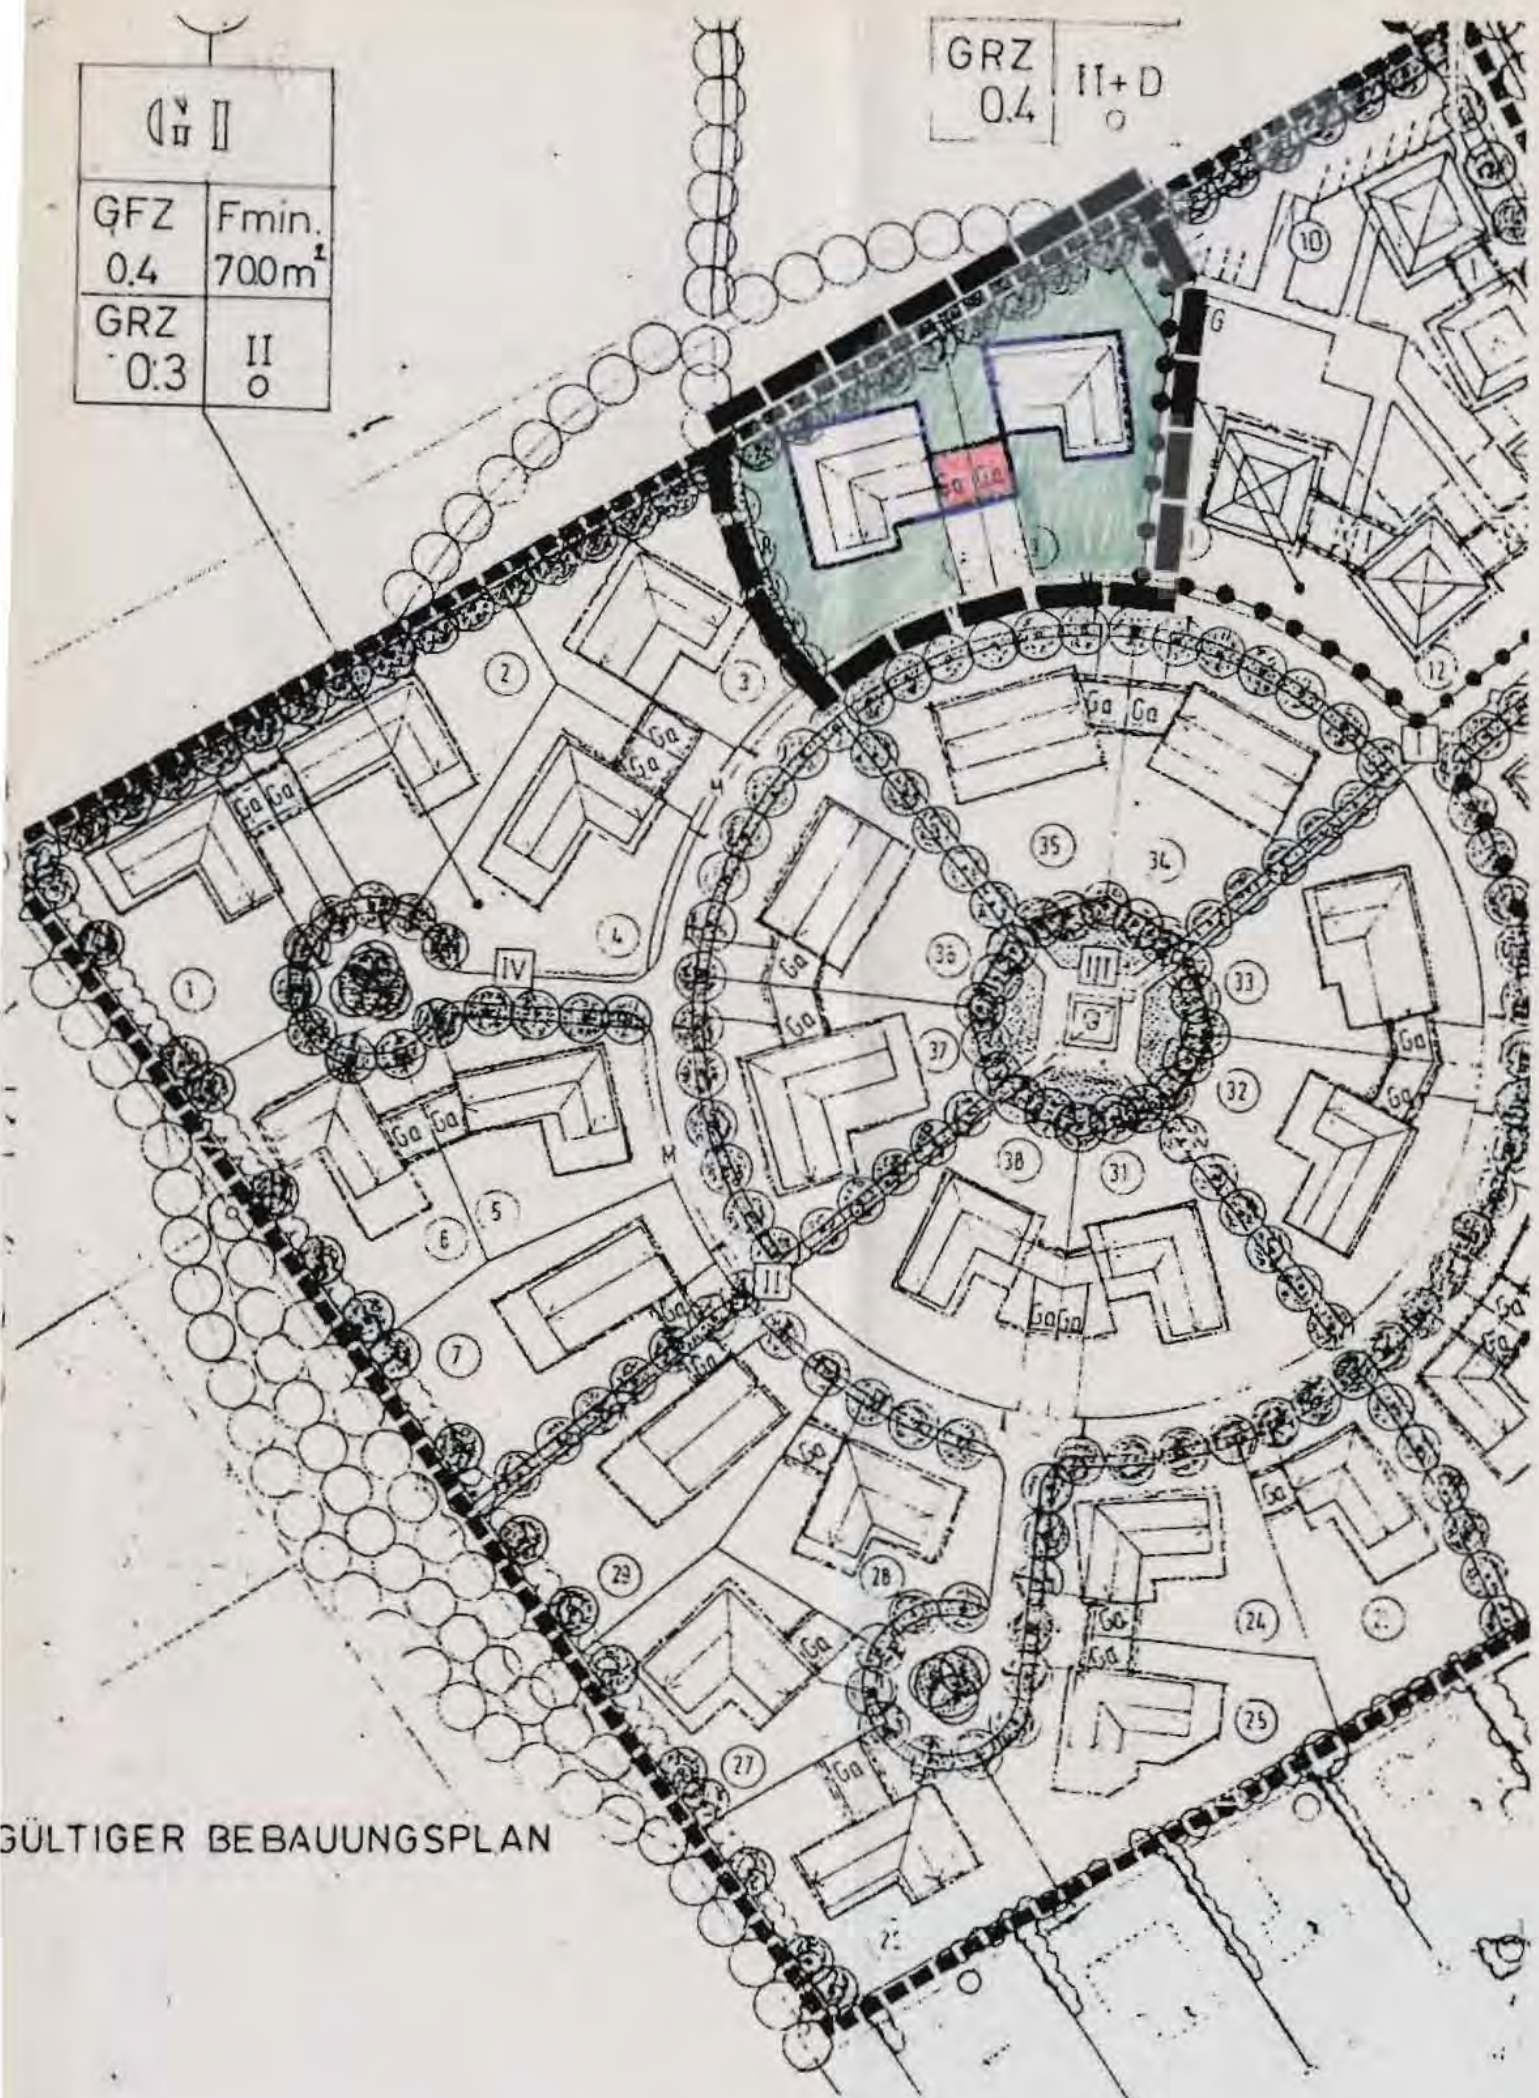

SÜLTIGER BEBAUUNGSPLAN

G II	
GFZ	Fmin.
0.4	700m ²
GRZ	II
0.3	0

GRZ 0.4 II+D

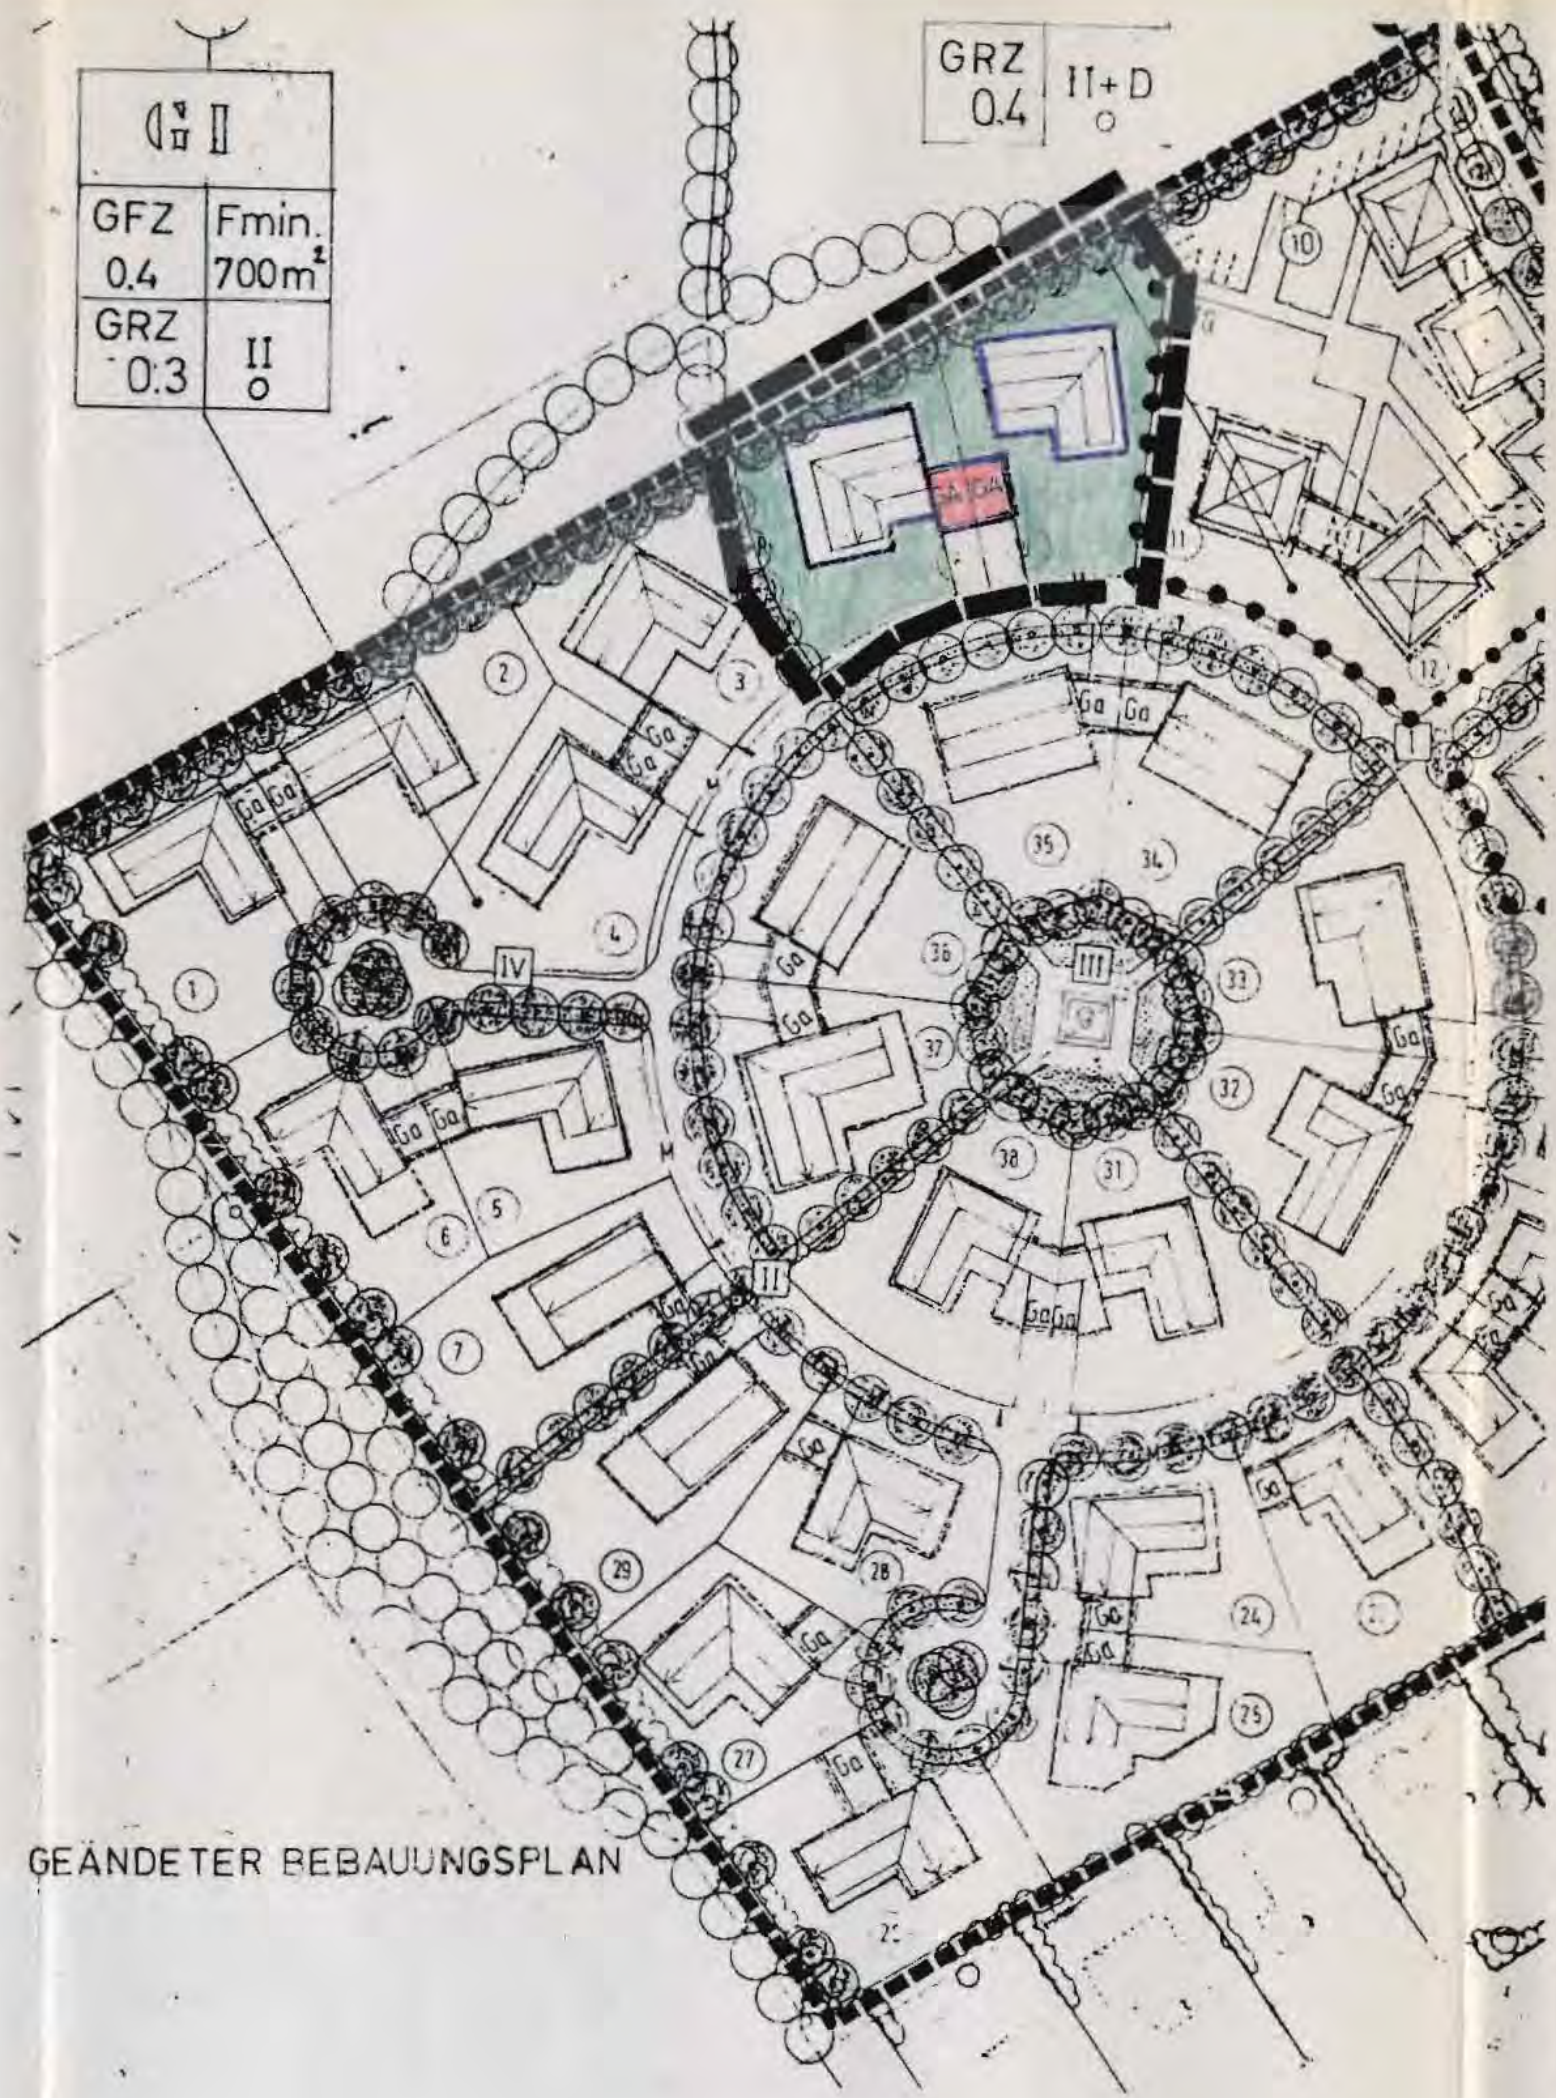

GEÄNDERTER BEBAUUNGSPLAN

BEBAUUNGS - UND GRÜNORDNUNGSPLAN

" Am Sonnenring "

1. Änderung mit Deckblatt Nr. 1 vom 29.07.1991.

Die Gemeinde Bad Füssing hat mit Beschluß des Gemeinderates vom 20.01.92
die 1. Änderung des Bebauungsplanes Im vereinfachten Verfahren nach § 13
BauGB als Satzung beschlossen. Kein Betelligter hat der Änderung widersprochen.

Bad Füssing, den 14.02.92


GEMEINDE BAD FÜSSING

.....
Gnan
Bürgermeister

Die Änderung wurde mit Begründung am 14.02.92 gemäß § 12 BauGB
öffentlich ausgelegt. Die Auslegung ist am 14.02.92 ortsüblich durch
Anschlag an der Amtstafel bekanntgemacht worden.

Die Änderung des Bebauungsplanes ist damit nach § 12 BauGB rechtsverbindlich.

Bad Füssing, den 14.02.92

GEMEINDE BAD FÜSSING

.....
Gnan
Bürgermeister

Begründung zur

1. Änderung mit Deckblatt Nr. 1 zum
Bebauungsplan mit Grünordnungsplan
" Am Sonnenring "

Mit der Verschiebung der Baugrenzen für die beiden
Grenzgaragen auf den bezeichneten Grundstücken soll :

- a) In erster Linie die versiegelten Flächen auf den
Grundstücken verringert werden,
- b) eine überlange Zufahrt von der öffentlichen Straße
zu den Garagen vermieden werden,
- c) die Freifläche vor dem Hauptgebäude nach Süden hin
vergrößert werden.

Bad Füssing, den 29.7.91