

B E B A U U N G S P L A N
Am Sonnenring

3 ÄNDERUNG MIT DECKBLATT NR. 3

Gemeinde: **BAD FÜSSING**

Landkreis: **PASSAU**

Entwurfsverfasser
Tettenweis, den 02.03.1992

Josef Kohlpaintner


Baygeschäft - Baumaterialien

8399 TETTENWEIS

Telefon 08534/238

BEBAUUNGSPLAN
BESTAND


GRZ 0.6 650m²
GRZ 0.4 II+D

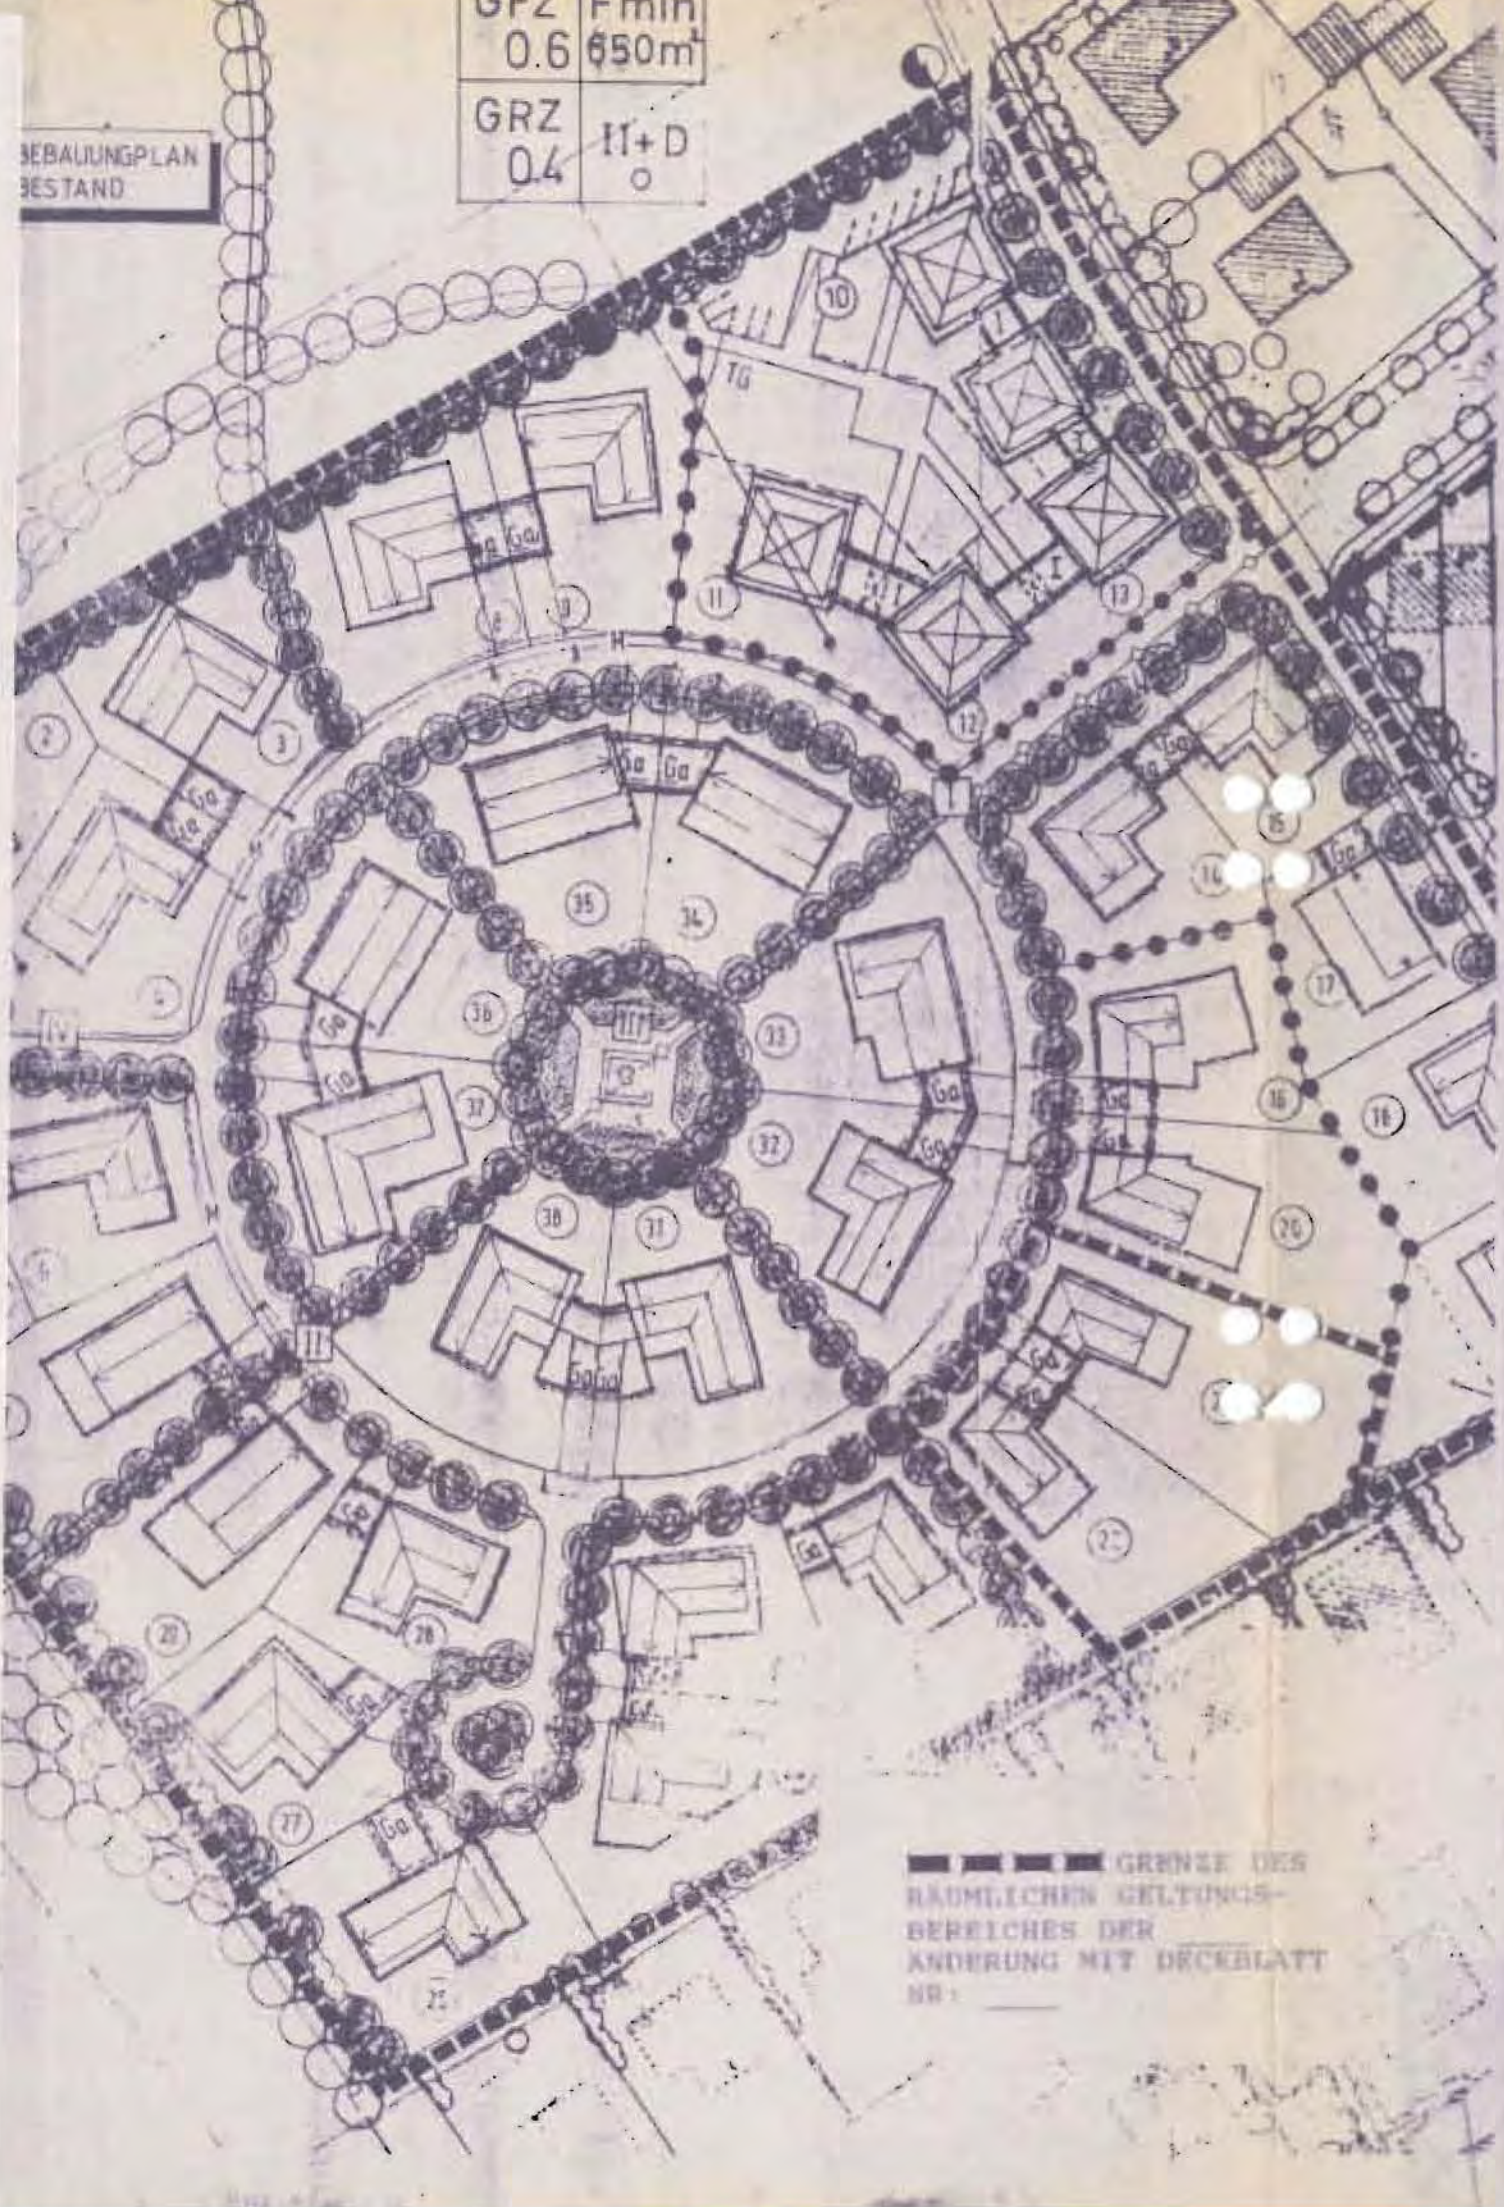

--- GRNZE DES
RÄUMLICHEN GELTUNGS-
BEREICHES DER
ÄNDERUNG MIT DECEBLATT
NR. 1

BEBAUUNGSPLAN
ÄNDERUNG

GRZ 0.6 650m²
GRZ 0.4 II+D

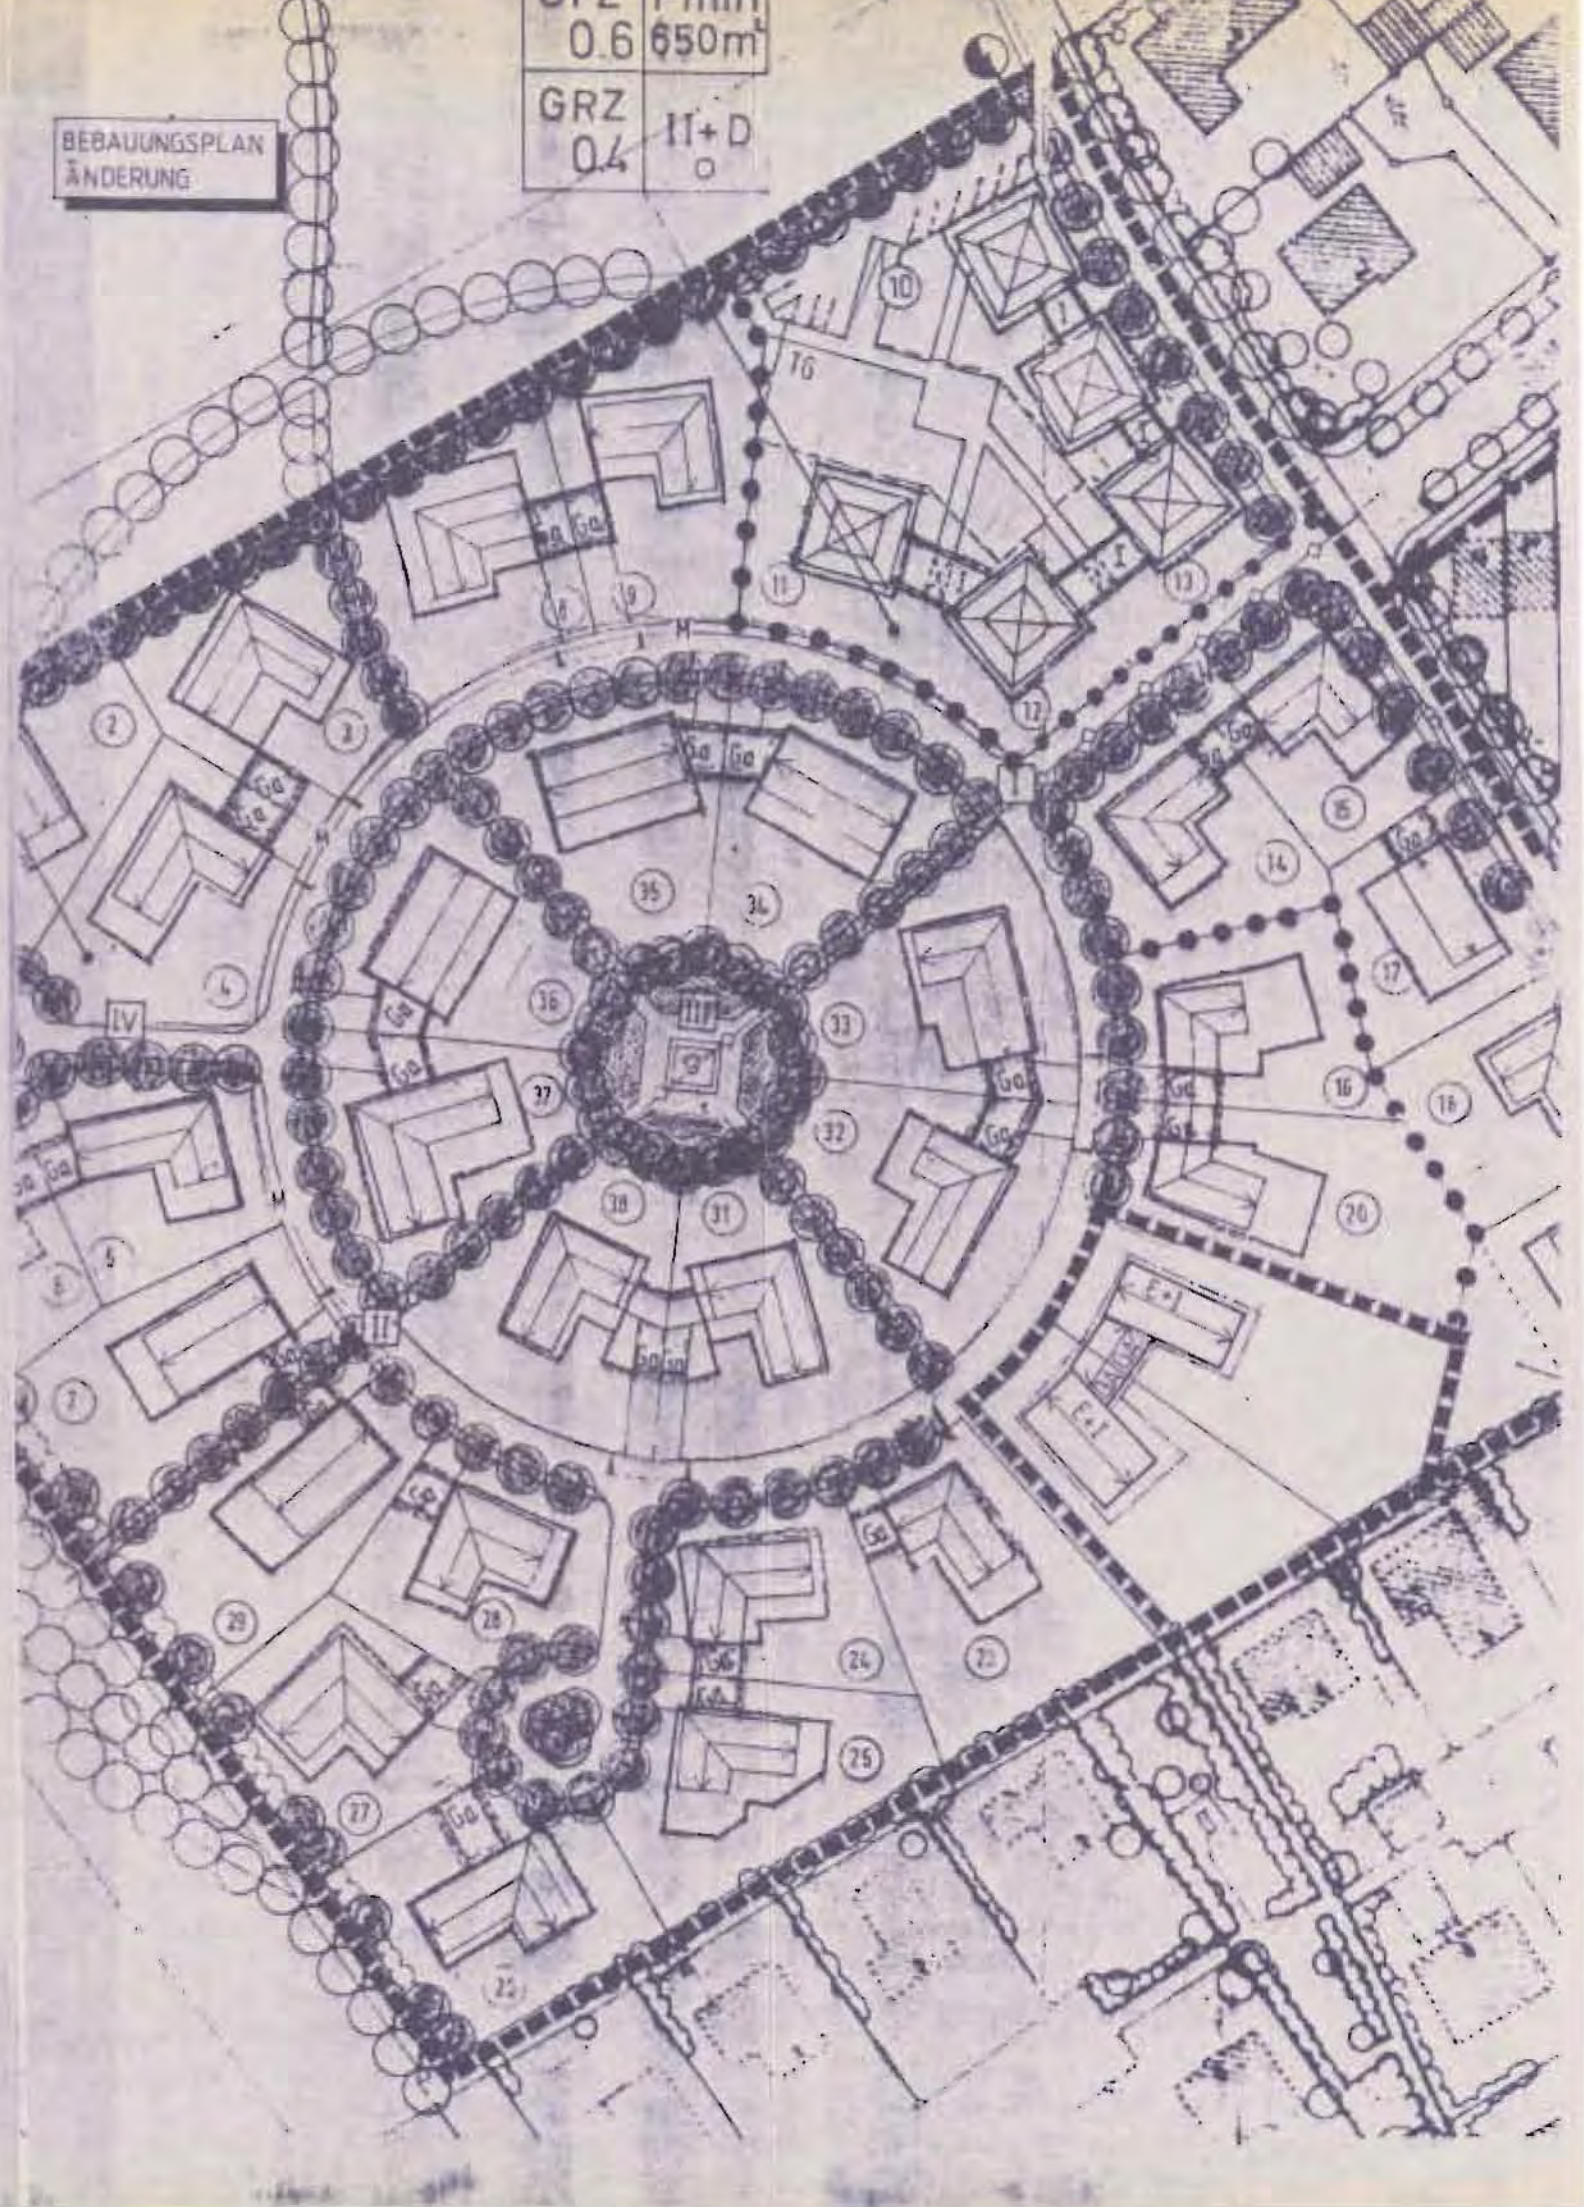

--- GRNZE DES
RÄUMLICHEN GELTUNGS-
BEREICHES DER
ÄNDERUNG MIT DECEBLATT
NR. 1

1. ÄNDERUNG MIT DECKBLATT NR: 3 VOM 02.03.1992

Die Gemeinde Bad Füssing hat mit Beschluß des Gemeinderates vomdie 3 Änderung des Bebauungsplanes im vereinfachten Verfahren nach § 13 BauGB als Satzung beschlossen. Kein Beteiligter hat der Änderung widersprochen.

Bad Füssing, den.....

Gemeinde Bad Füssing

.....
Gnan
1. Bürgermeister

Die Änderung wurde mit Begründung am gemäß § 12 BauGB öffentlich ausgelegt. Die Auslegung ist amortsüblich durch Anschlag an der Amtstafel bekanntgemacht worden. Die Änderung des Bebauungsplanes ist damit nach § 12 BauGB rechtsverbindlich.

Bad Füssing, den.....

Gemeinde Bad Füssing

.....
Gnan
1. Bürgermeister

B E B A U U N G S P L A N
Am Sonnenring

3 ÄNDERUNG MIT DECKBLATT NR. 3

Gemeinde: **BAD FÜSSING**

Landkreis: **PASSAU**

Entwurfsverfasser
Tettenweis, den 02.03.1992

Josef Kohlpaintner

Baugeschäft - Baumaterialien

8399 TETTENWEIS

Telefon 08534/238