

B E B A U U N G S P L A N  
" AN DER POCKINGER STRASSE"

2. ÄNDERUNG MIT DECKBLATT NR.2

Die Gemeinde Bad Füssing hat mit Beschluß des Gemeinderates  
am ..... 28.05.90 ..... die 2. Änderung des Bebauungsplanes  
im vereinfachten Verfahren nach § 13 BauGB als Satzung be-  
schlossen.

Kein Beteiligter hat der Änderung widersprochen

Bad Füssing, den ..... 8.06.90 .....

Gemeinde Bad Füssing

..... Brundobler .....

Brundobler  
stv. Bürgermeister



Die Änderung wurde mit Begründung am ..... 8.06.90 ..... im Rathaus  
Bad Füssing gemäß § 12 BauGB öffentlich ausgelegt.

Die Auslegung ist am ..... 8.06.90 ..... ortsüblich durch Anschlag  
an der Amtstafel bekanntgemacht worden. Die Änderung des Bebau-  
ungsplanes ist damit nach § 12 BauGB rechtsverbindlich.

Bad Füssing, den ..... 8.06.90 .....

Gemeinde Bad Füssing

..... Brundobler .....

Brundobler  
stv. Bürgermeister



Planung:

Dipl. Ing. FH Karl Daschner

Simbacherstr. 34


8398 Pocking

Pocking, den 29.01.1990


# BEBAUUNGSPLANÄNDERUNG




GROSSBAUME AN DOMINANTEN STELLEN PFLANZEN

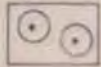

OBSTWIESE MIT HOCHSTAMM OBSTBÄUME

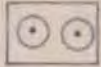


GEPLANTE BAUMREIHE MIT WILDKIRSCHEN AN DER  
POCKINGER STRASSE

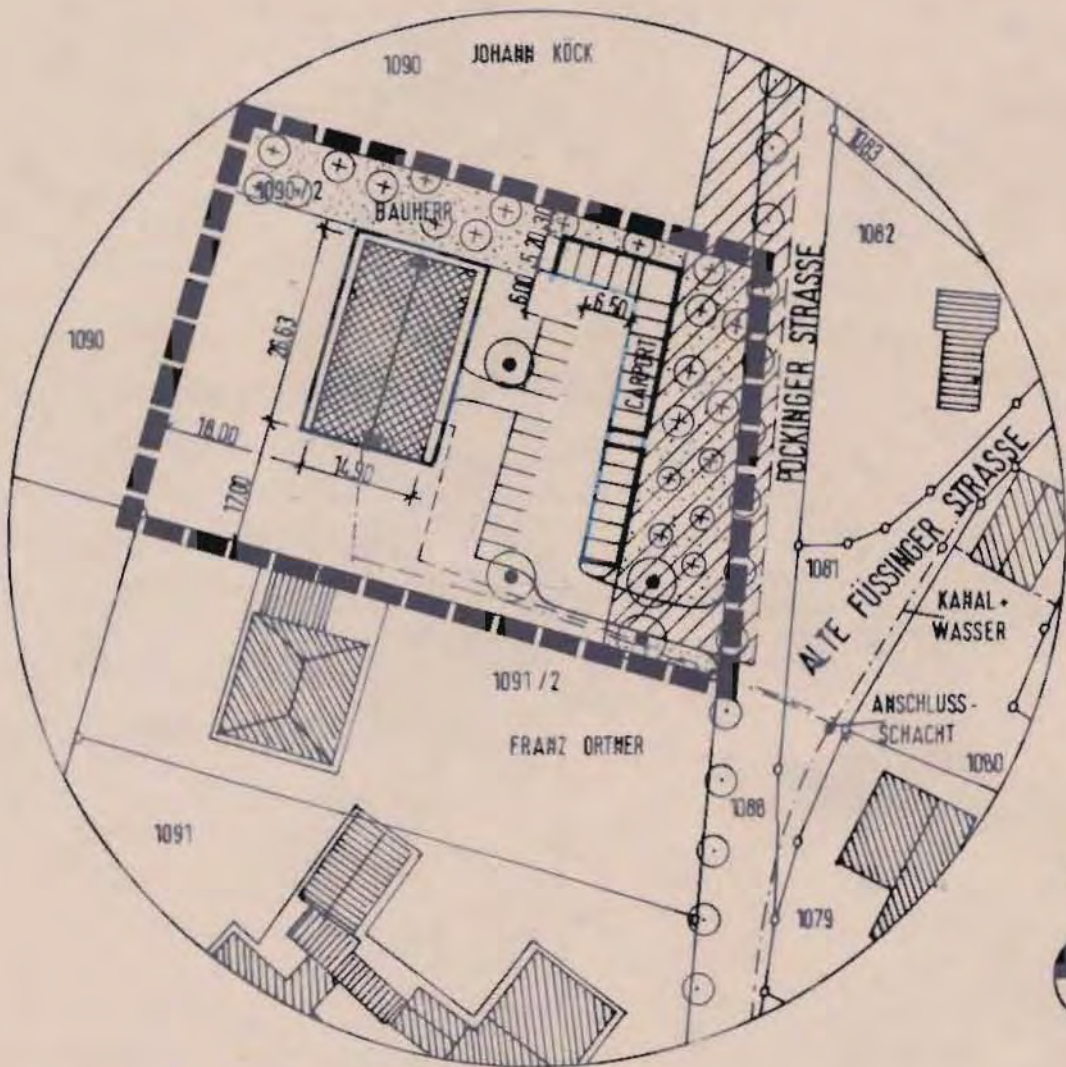

## LAGEPLAN

M 1 : 1000

# GÜLTIGER BEBAUUNGSPLAN

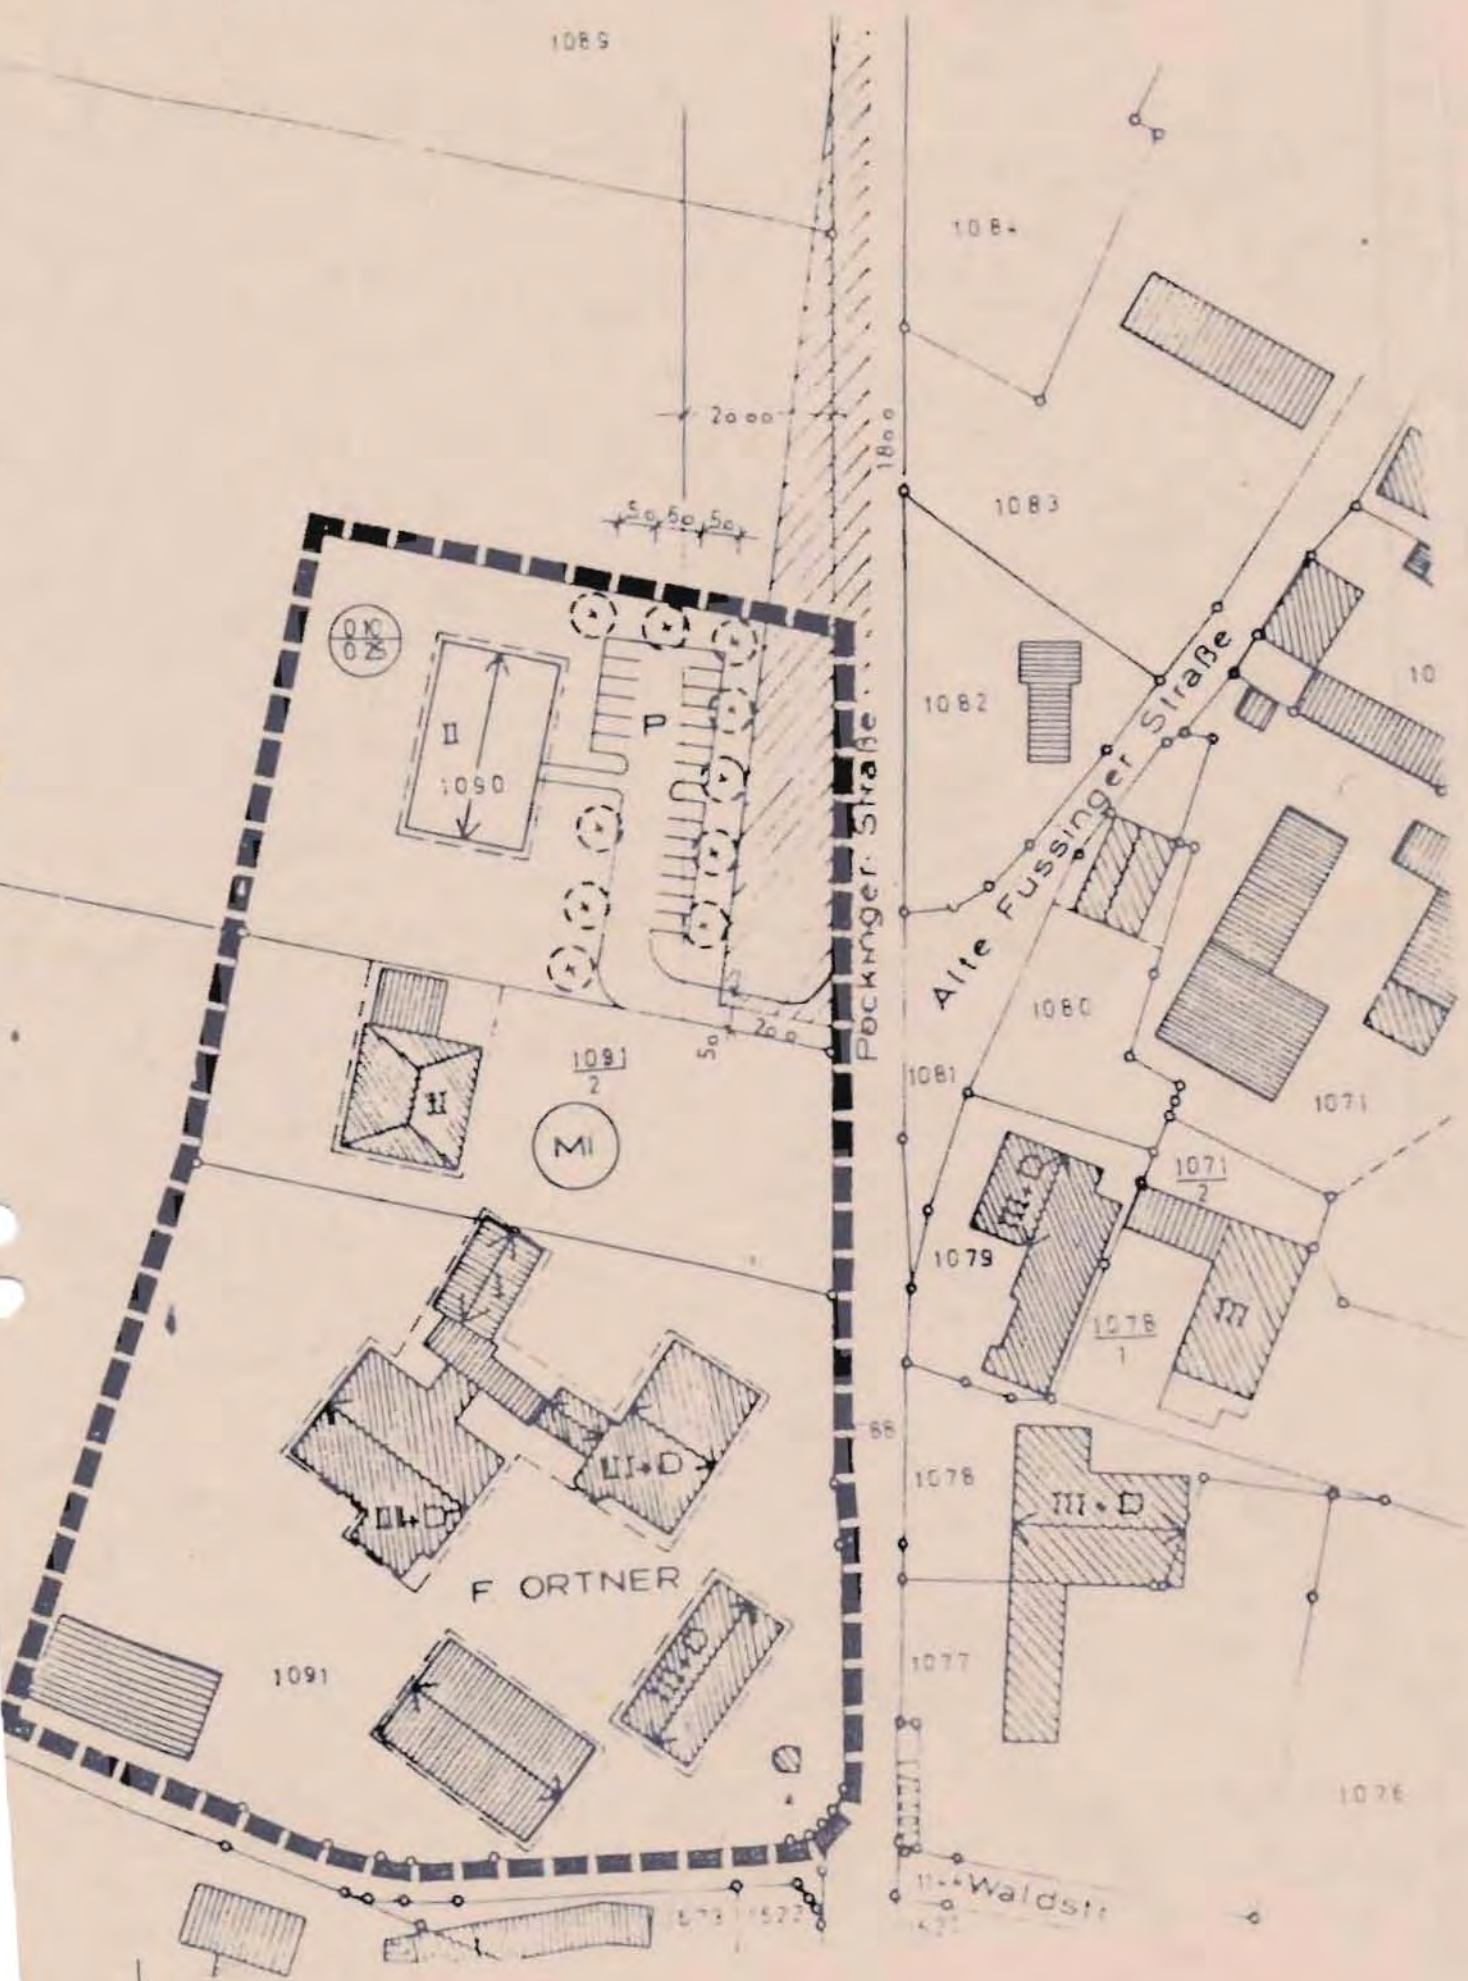


## ÄNDERUNGEN DER FESTSETZUNGEN



Geltungsbereich der 2. Änderung  
mit Deckblatt Nr. 1

## ÄNDERUNGEN DER TEXTLICHEN FESTSETZUNGEN

3.2 Überbaubare Grundstücksflächen

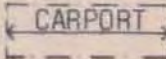3.2.4  Baugrenze für überdachte Stellplätze

7. Grünflächen und Grünordnung



Zu pflanzende Großbäume



Obstwiese mit Hochstamm Obstbäumen