

BEBAUUNGSPLAN MASSTAB 1 : 1000

**An der Pockin-
ger Strasse**




GEMEINDE BAD FÜSSING

LANDKREIS PASSAU REG. BEZ. NIEDERBAY.

**ARBEITSGEMEINSCHAFT
NIEMCZYK · BERGER**
DIPL. ING. FH ARCHITEKT BOB
**STEINREUTHER STR. 31
8397 BAD FÜSSING**
08531/21554 · 08533/1896


GÜLTIGER BEBAUUNGSPLAN

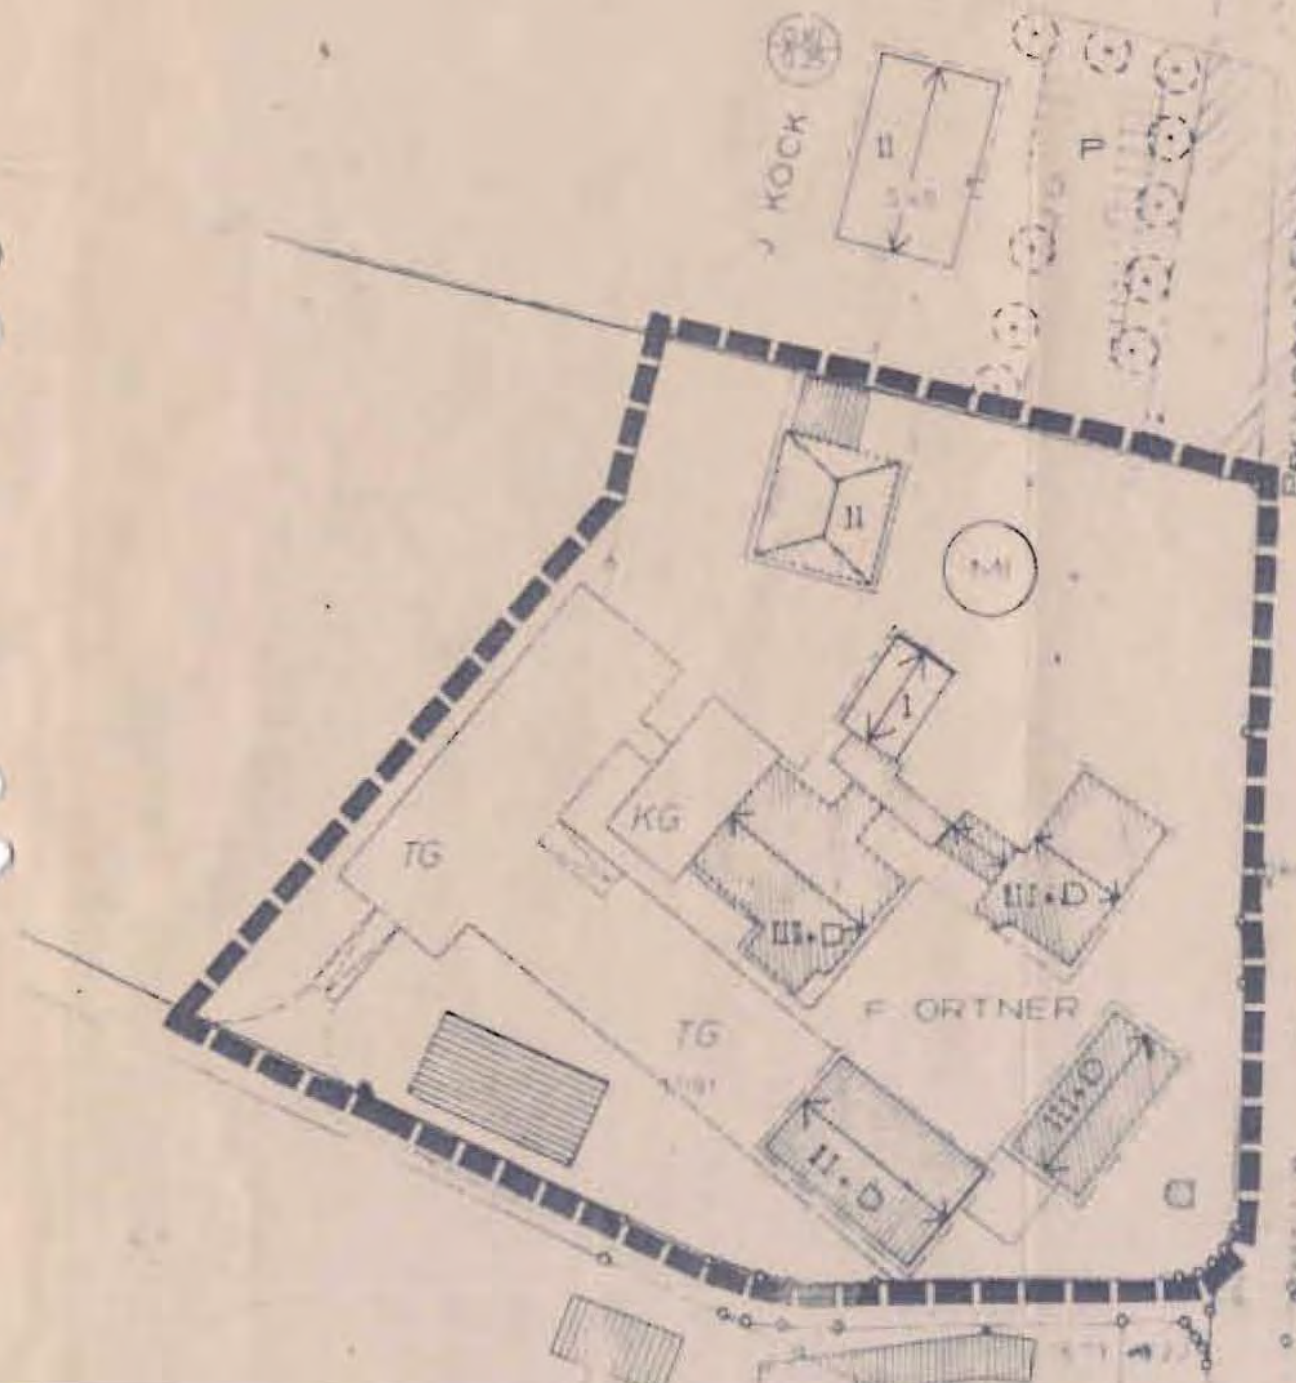

BEBAUUNGSPLANÄNDERUNG

ÄNDERUNG DER TEXTLICHEN FESTSETZUNGEN

3 2 ÜBERBAUBARE GRUNDSTÜCKSFÄCHEN

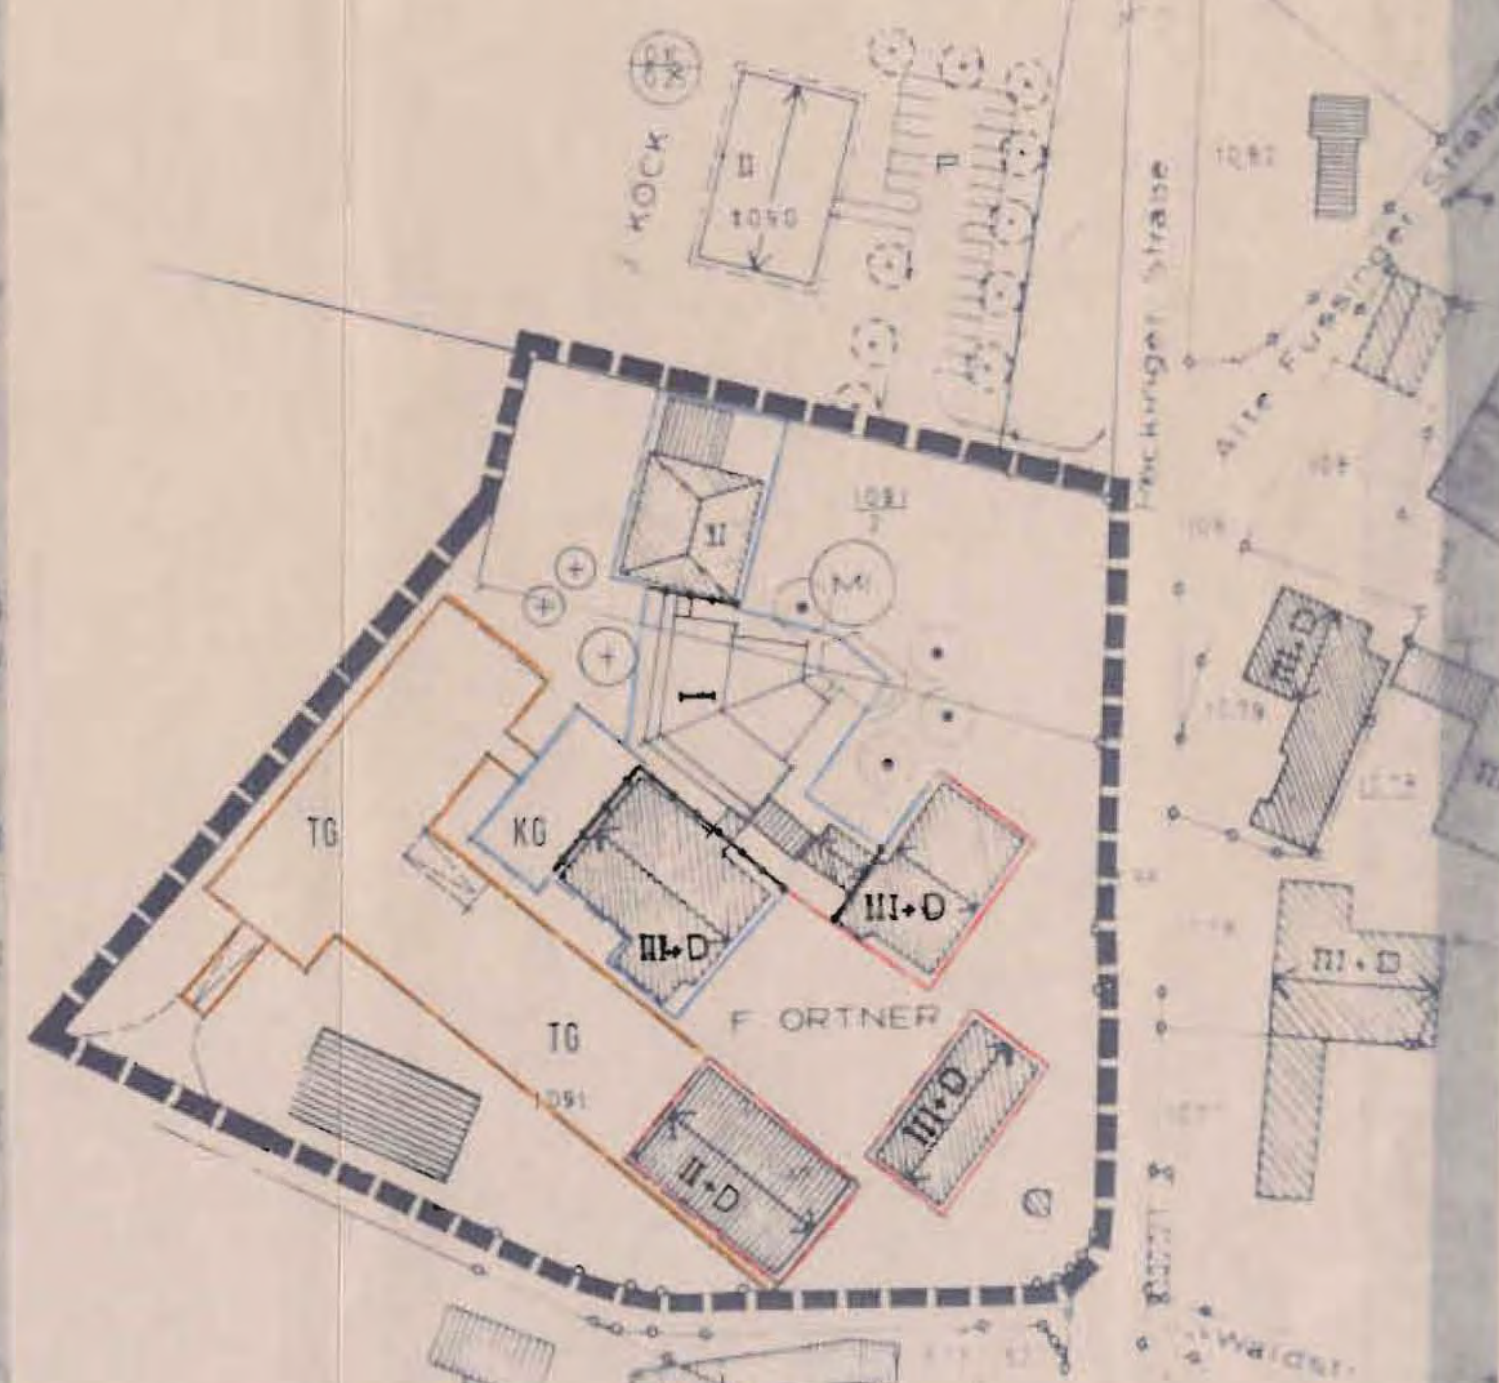

LAGEPLAN M. 1:1000



BEBAUUNGS- UND GRÜNORDNUNGSPLAN

Bad Füssing

KURGEBIET „An der Pockinger Strasse“

3. Änderung mit Deckblatt Nr. 3 vom 1. 09. 90

Die Gemeinde Bad Füssing hat mit Beschluß des Gemeinderates vom 21. 01. 91 die 3. Änderung des Bebauungsplanes im vereinfachten Verfahren nach § 13 BauGB als Satzung beschlossen. Kein Beteiligter hat der Änderung widersprochen.

Bad Füssing, den 29. 01. 91

Gemeinde Bad Füssing

[Handwritten Signature]
GNAN

Bürgermeister



Die Änderung wurde mit Begründung am 23. 01. 91 gemäß § 12 BauGB öffentlich ausgelegt. Die Auslegung ist am 29. 01. 91 ortsüblich durch Anschlag an der Amtstafel bekanntgemacht worden. Die Änderung des Bebauungsplanes ist damit nach § 12 BauGB rechtsverbindlich.

Bad Füssing, den 29. 01. 91

Gemeinde Bad Füssing

[Handwritten Signature]
GNAN

Bürgermeister



PLANUNG:

ARBEITSGEMEINSCHAFT
NIEMCZYK, BERGER
DIPL. ING. FH ARCHIT. BOB
STERNBEUTHNER STR. 31
83971 BAD FÜSSING
08531/21554 · 08533/1896

FÜSSING, 11. 09. 1990