

BEBAUUNGS - UND GRÜNORDNUNGSPLAN

Bad Füssing

ORTSTEIL RIEDENBURG

GEMEINDE *Bad Füssing*
LANDKREIS *Passau*
REGIERUNGSBEZIRK *Niederbayern*

8. ÄNDERUNG DECKBLATT **8**
Bad Füssing, den *30. 10. 91*

M A S S T A B 1 : 1000

Ing. Büro Jürgen KRAUSE Hochbau, Tiefbau, Statik
Pappelallee 1a 8397 Bad Füssing TEL 08531 / 2628 TELEFAX 08531 / 29895

BAD FUSSING

DEN 30.10.91

Krause


BEBAUUNGSPLANÄNDERUNG



Planliche Festsetzungen

■ ■ ■ Grenze des räumlichen Geltungsbereiches

GÜLTIGER BEBAUUNGSPLAN

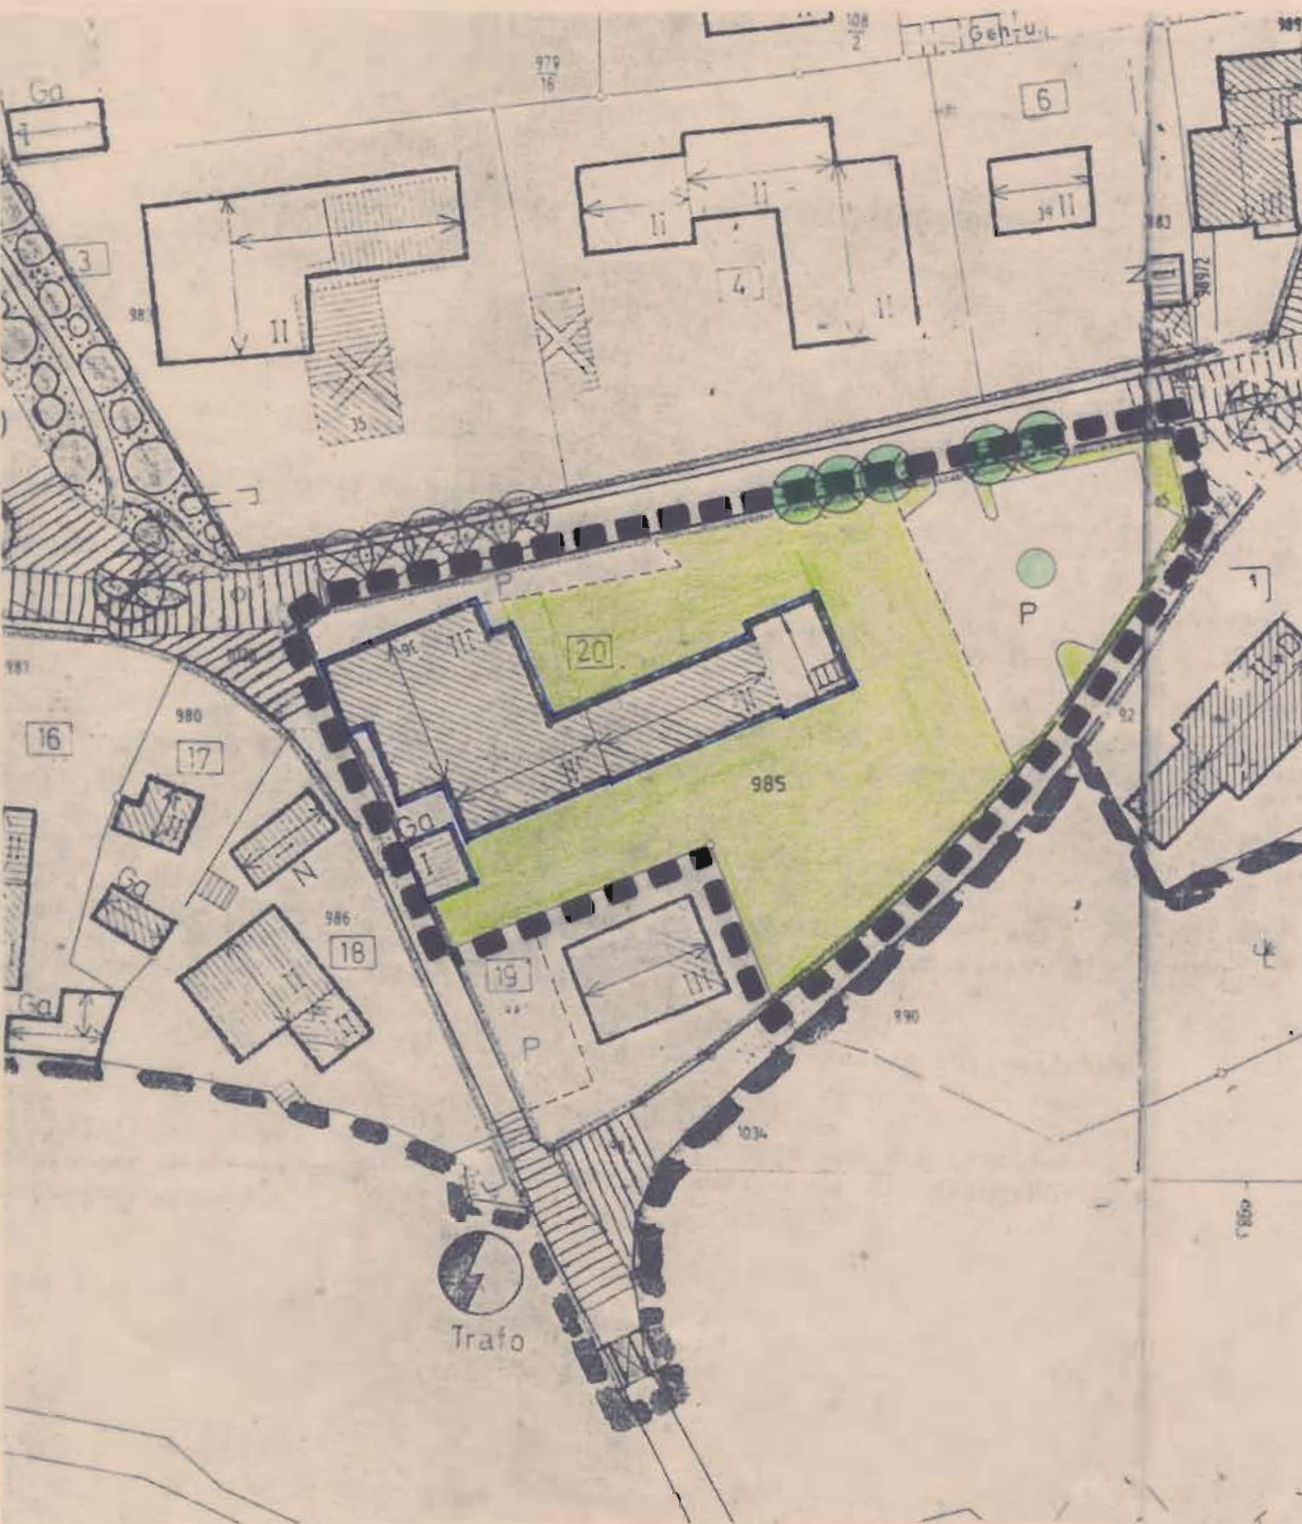

Bebauungs - und Grunordnungsplan

Bad Füssing Ortsteil Riedenburg

8 Änderung mit Deckblatt Nr 8

Die Gemeinde Bad Füssing hat mit Beschluß des Gemeinderates vom 20.01.1992 die 8. Änderung des Bebauungsplanes im vereinfachten Verfahren nach § 13 BauGB als Satzung beschlossen. Kein Beteiligter hat der Änderung widersprochen.

Bad Füssing, den 25.02.92

GEMEINDE BAD FUSSING




Bürgermeister

Die Änderung wurde mit Begründung am 25.02.92 gemäß § 12 BauGB öffentlich ausgelegt. Die Auslegung ist am 25.02.92 ortsüblich durch Anschlag an der Amtstafel bekanntgemacht worden.

Die Änderung des Bebauungsplanes ist damit nach § 12 BauGB rechtsverbindlich.

Bad Füssing, den 25.02.92

GEMEINDE BAD FUSSING




Bürgermeister

Begründung zur 8. Bebauungs- und Grünordnungsplanänderung
mit Deckblatt Nr. 8

Gemeinde: 8397 Bad Füssing
Landkreis: 8390 Passau
Regierungsbezirk: Niederbayern

Der Bebauungs- und Grünordnungsplan Bad Füssing "Ortsteil Riedenburg" weist auf dem Grundstück Fl.-Nr. 985, Gemarkung Safferstetten, eine 3-geschossige Bebauung auf (Hotelgebäude).

Die Baugrenzen umschließen den Bestand des Gebäudekomplexes.

Um den gestiegenen Ansprüchen der Kurgäste auch weiterhin gerecht zu werden, sollen die vorhandenen Einzel- und Doppelzimmer modernisiert, d.h. durch Zusammenlegung, vergrößert werden.

Die verringerte Bettenzahl soll durch den geplanten DG-Ausbau ausgeglichen werden.

Für Deckblatt Nr. 8 gelten ansonsten die Erläuterungen und die textlichen Festsetzungen des Bebauungs- und Grünordnungsplanes sowie die dazugehörige Begründung sinngemäß.

8397 Bad Füssing, den 30. Oktober 1991



.....
Ing.-Büro Dipl.-Ing. Jürgen Krause