

BEBAUUNGSPLAN BAD FÜSSING ORTSTEIL RIEDENBURG

GEMEINDE : BAD FÜSSING
LANDKREIS : PASSAU
REGIERUNGSBEZIRK : NIEDERBAYERN

10 ÄNDERUNG ZUM

BEBAUUNGSPLAN

ORTSTEIL
RIEDENBURG

DECKBLATT NR: 10


M 1:1000

PLANUNG :


bray Gm
bH
baunternehmen
8397 Bad Füssing 1

Alkner

BAD FÜSSING, DEN 06.04.92

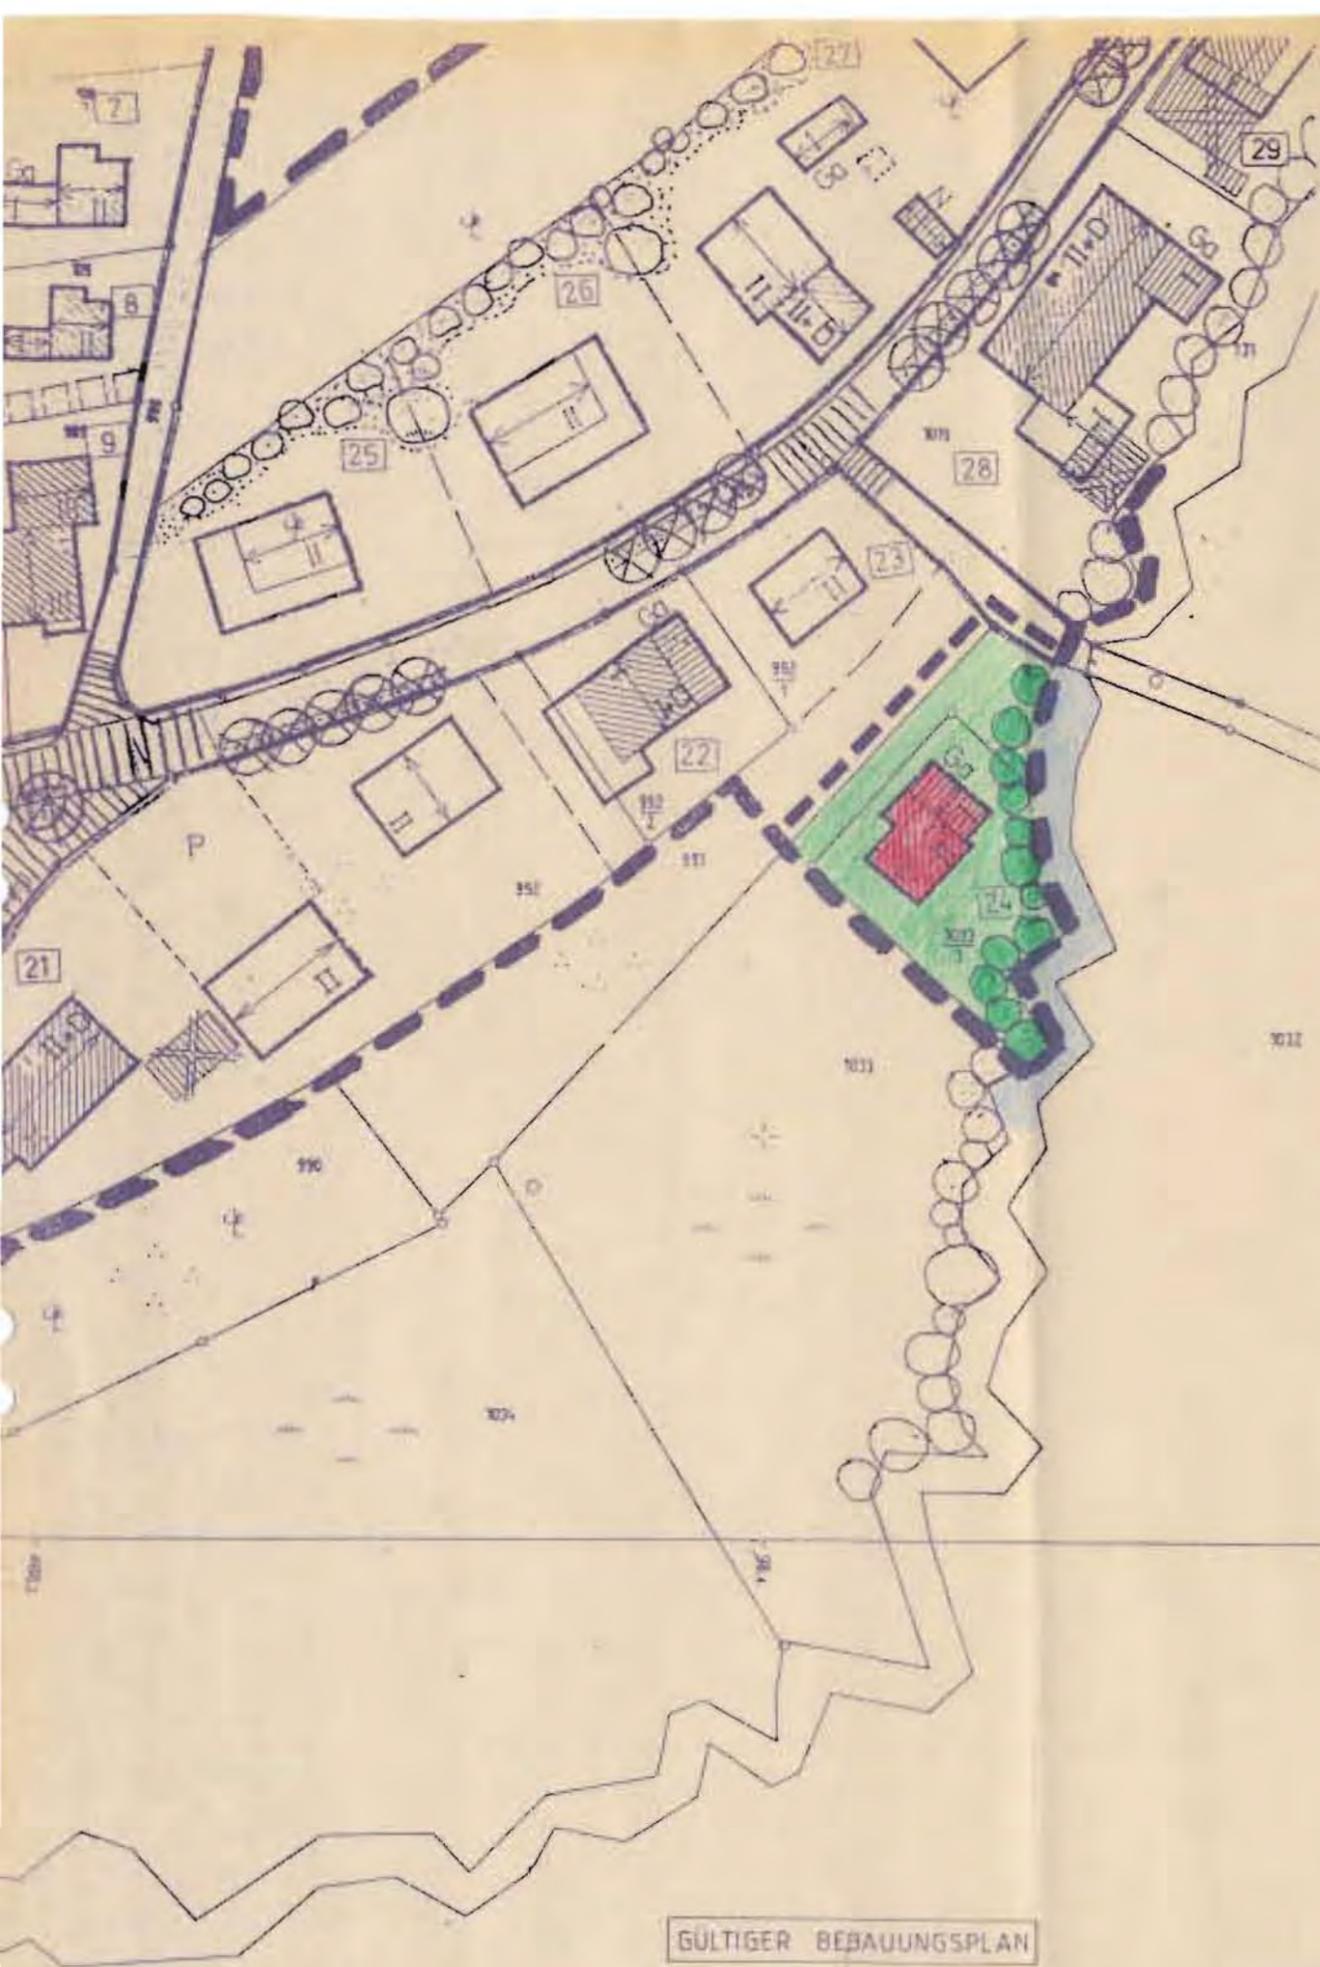

BAD FÜSSING

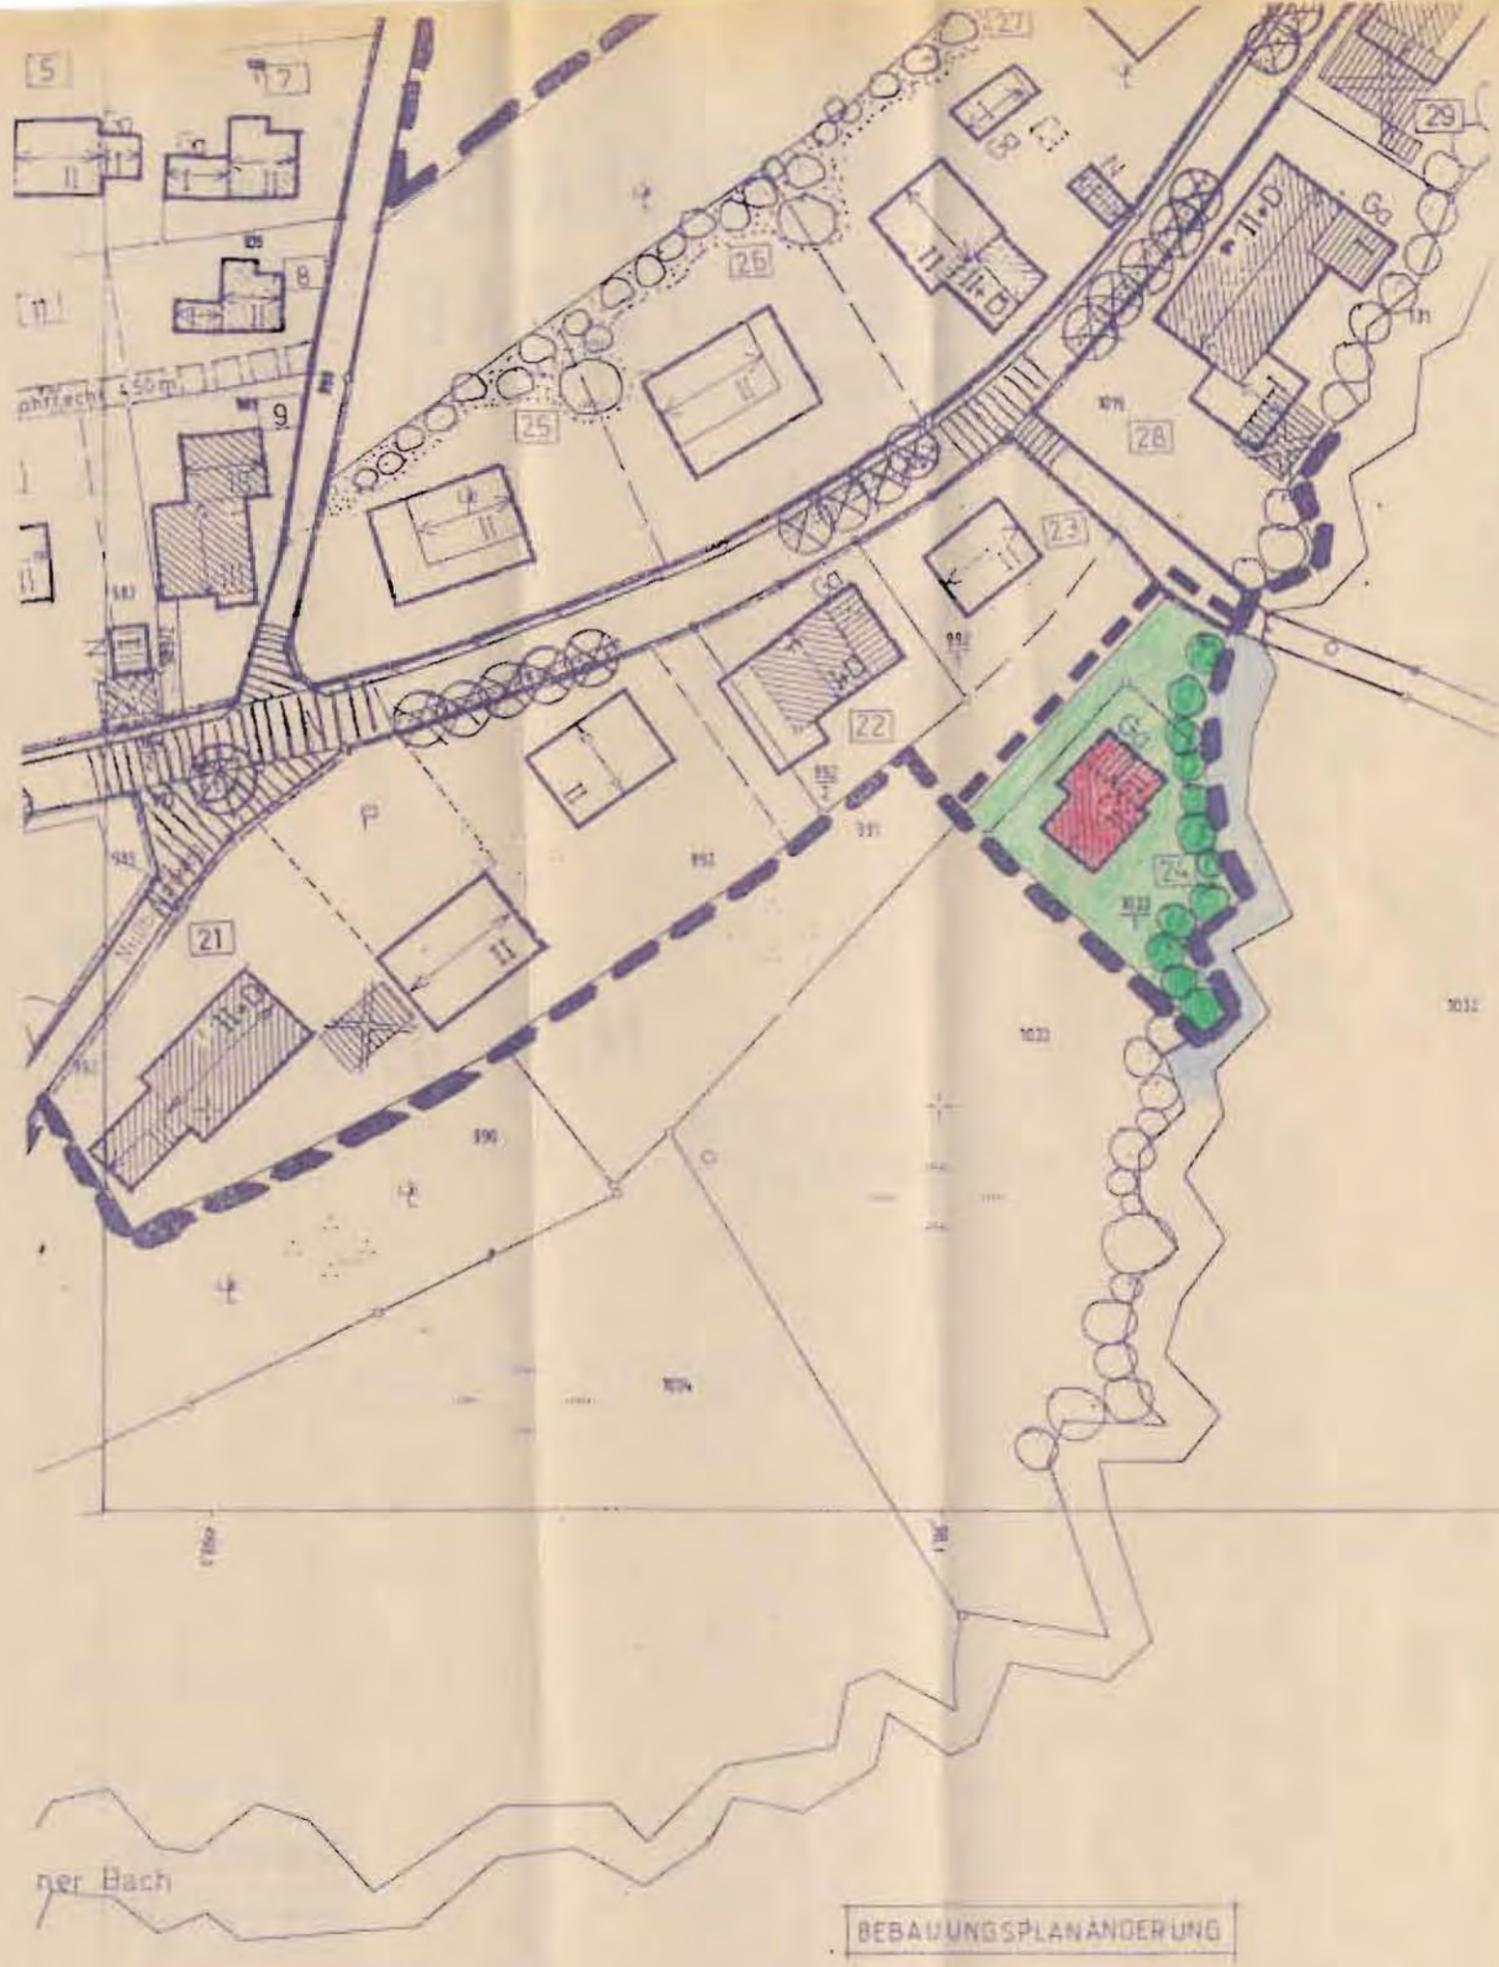

BAD FÜSSING
RIEDENBURG

B E B A U U N G S P L A N

10 Änderung mit Deckblatt Nr.10 vom ... 06.04.1992 ...

Die Gemeinde Bad Füssing hat mit Beschluß des Gemeinderates vom 15.06.1992 die 10. Änderung des Bebauungsplanes im vereinfachten Verfahren nach § 13 BauGB als Satzung beschlossen. Kein Beteiligter hat der Änderung widersprochen.

Bad Füssing, den ... 08.07.92 ...



GEMEINDE BAD FOSSING

[Signature]
Gnan

Bürgermeister

Die Änderung wurde mit Begründung am ... 08.07.92 ... gem § 12 BauGB öffentlich ausgelegt. Die Auslegung ist am ... 08.07.92 ... ortsüblich durch Anschlag an der Amtstafel bekanntgemacht worden. Die Änderung des Bebauungsplanes ist damit nach § 12 BauGB rechtsverbindlich.

Bad Füssing, den ... 08.07.92 ...



GEMEINDE BAD FOSSING

[Signature]
Gnan

Bürgermeister

