


BEBAUUNGSPLAN

M = 1:1000

-RIEDENBURG-

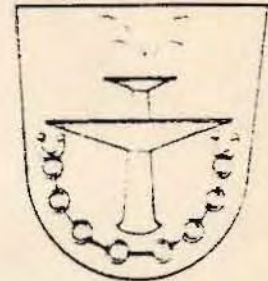

GEMEINDE BAD FÜSSING

LANDKREIS PASSAU


REG BEZ NIEDERBAY

13. ÄNDERUNG


DECKBLATT NR. 13

GÜLTIGER BEBAUUNGSPLAN

EIKENSTRASSE

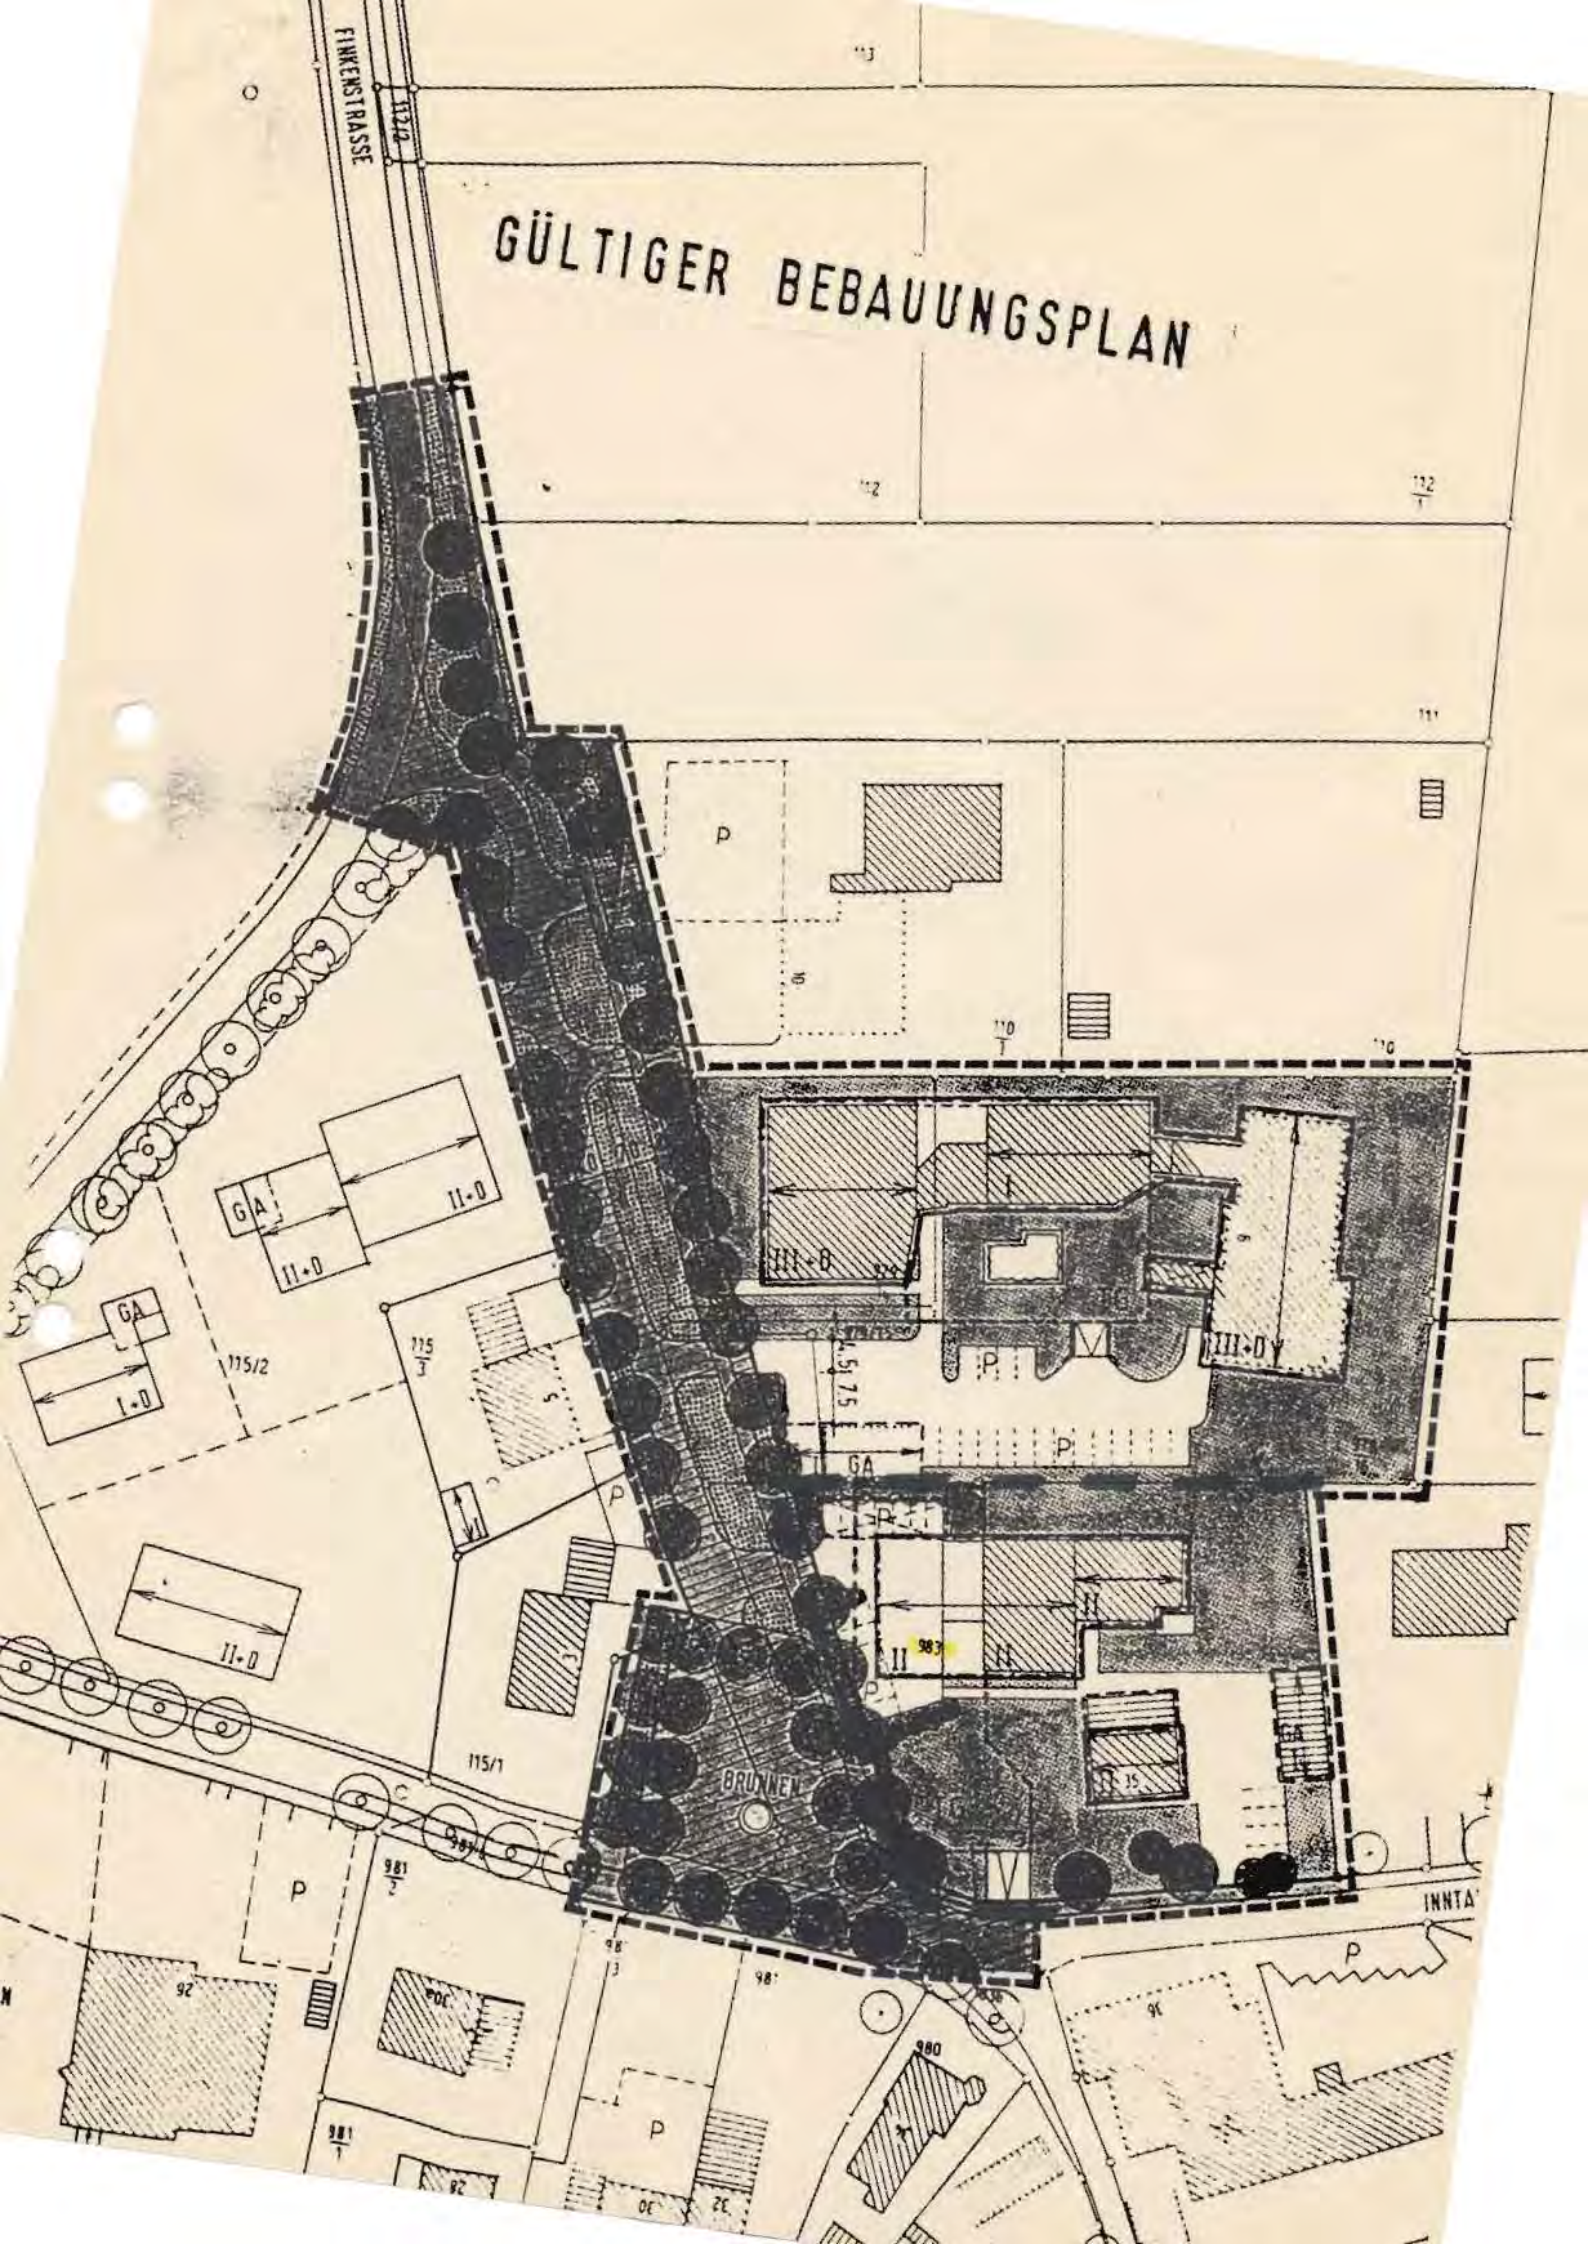

BEBAUUNGSPLAN ÄNDERUNG

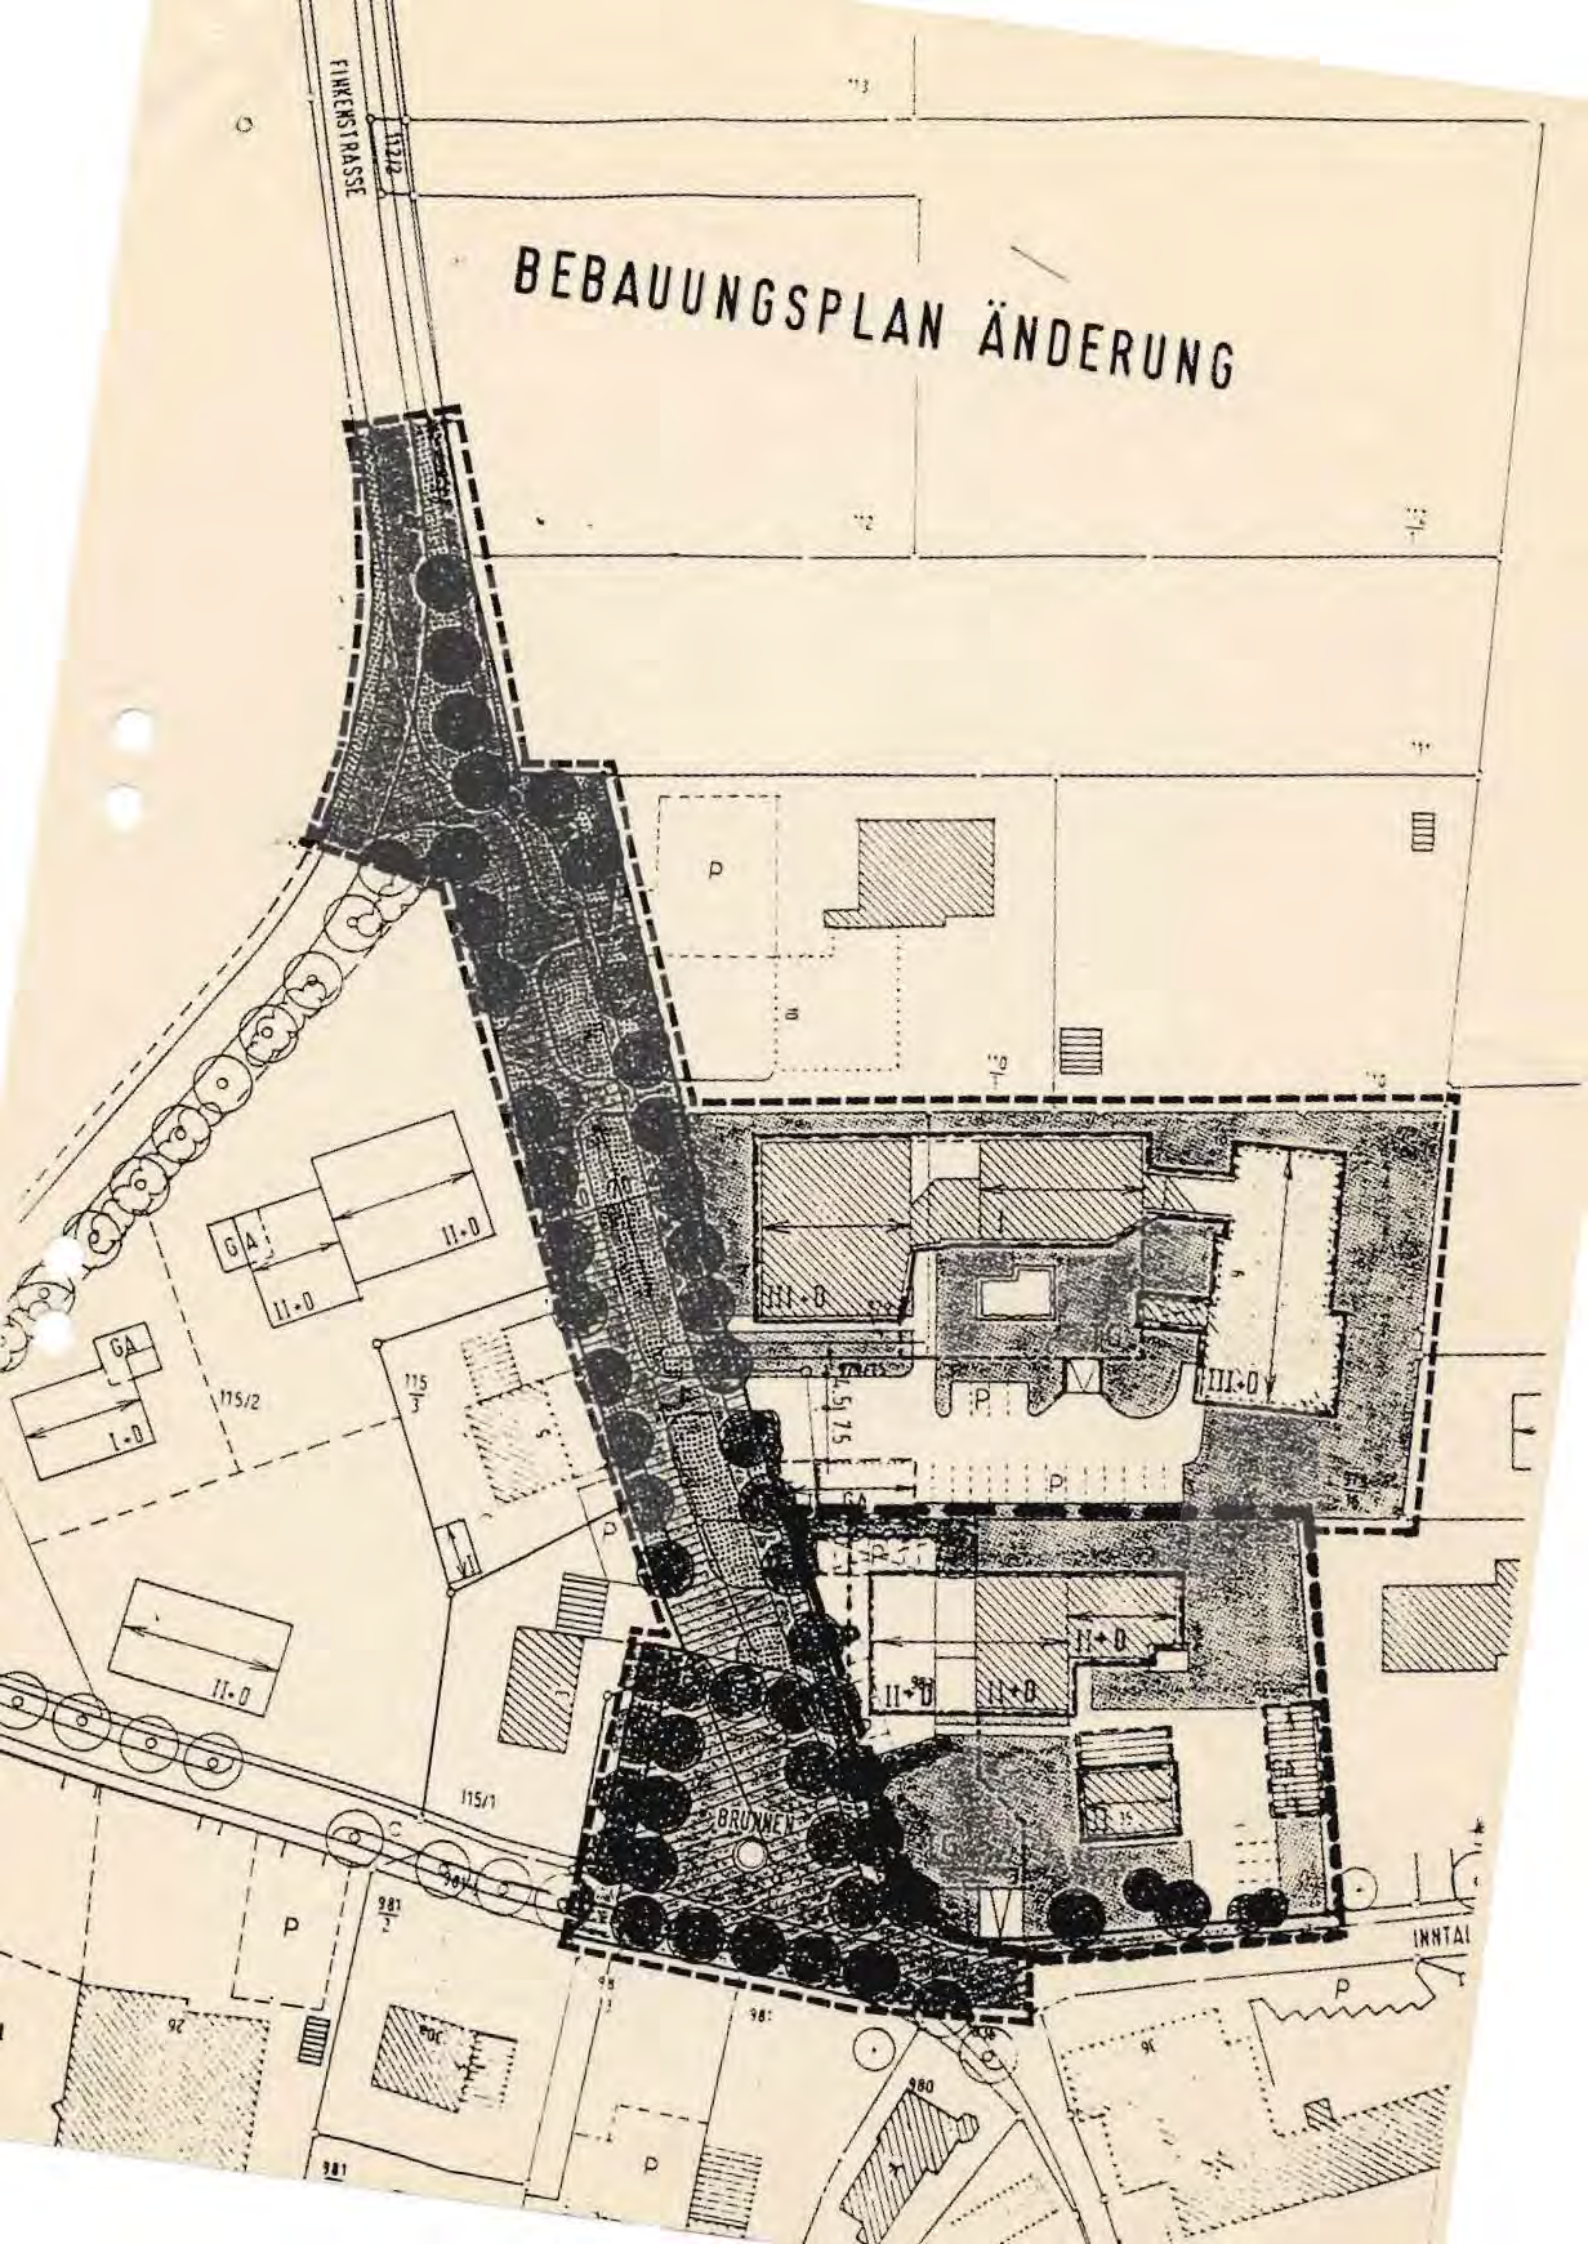

BEBAUUNGSPLAN

"Riedenburg"

13. Änderung mit Deckblatt Nr. 13 vom 13.11.1992

Die Gemeinde Bad Füssing hat mit Beschluß des Gemeinderates vom
.....08.02.93..... die 13. Änderung des Bebauungsplanes im vereinfachten Verfahren nach § 13 BauGB als Satzung beschlossen. Kein Beteiligter hat der Änderung widersprochen.

Bad Füssing, den ...17.02.93.....

GEMEINDE BAD FÜSSING

.....
Ghan
Bürgermeister



Die Änderung wurde mit Begründung am17.02.93..... gemäß § 12 BauGB öffentlich ausgelegt. Die Auslegung ist am ...17.02.93... ortsüblich durch Anschlag an der Amtstafel bekanntgemacht worden. Die Änderung des Bebauungsplanes ist damit nach § 12 BauGB rechtsverbindlich.

Bad Füssing, den ...17.02.93.....

GEMEINDE BAD FÜSSING

.....
Ghan
Bürgermeister



Planungsbüro für Hochbau
R i e d l & J e t z i n g e r
Goethestr. 8
8397 Bad Füssing

BEGRÜNDUNG

zur 13. Bebauungsplanänderung
Deckblatt Nr. 13 "Riedenburg"

| | |
|-------------------|--------------|
| Gemeinde: | Bad Füssing |
| Landkreis: | Passau |
| Regierungsbezirk: | Niederbayern |

Der gültige Bebauungsplan "Riedenburg" weist auf Flur-Nr. 983 eine Bebauung mit II aus.

Angeregt durch mehrere Dachgeschoßausbauten umliegender Nachbargebäude im selben Baugebiet und den großen Dachraum im eigenen Appartementhaus, beabsichtigt nun der Bauherr, das Dachgeschoß auszubauen. Diese Maßnahme erfordert eine Änderung der Bebaubarkeit von II auf II + D.

Für Deckblatt Nr. 13 gelten die Erläuterungen und die textl. Festsetzungen des rechtsverbindlichen Bebauungsplanes sinngemäß.

Bad Füssing, den 13.11.1992

Planungsbüro für Hochbau
Riedl & Jetzinger
Goethestraße 8
8397 BAD FÜSSING
Tel. (08531) 22161, Fax 27225