


BEBAUUNGSPLAN

M = 1:1000

-RIEDENBURG-

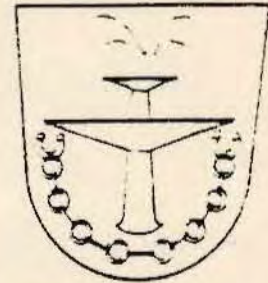

GEMEINDE BAD FÜSSING


LANDKREIS PASSAU

REG. BEZ. NIEDERBAY.


14. ÄNDERUNG

DECKBLATT NR. 14

# GÜLTIGER BEBAUUNGSPLAN

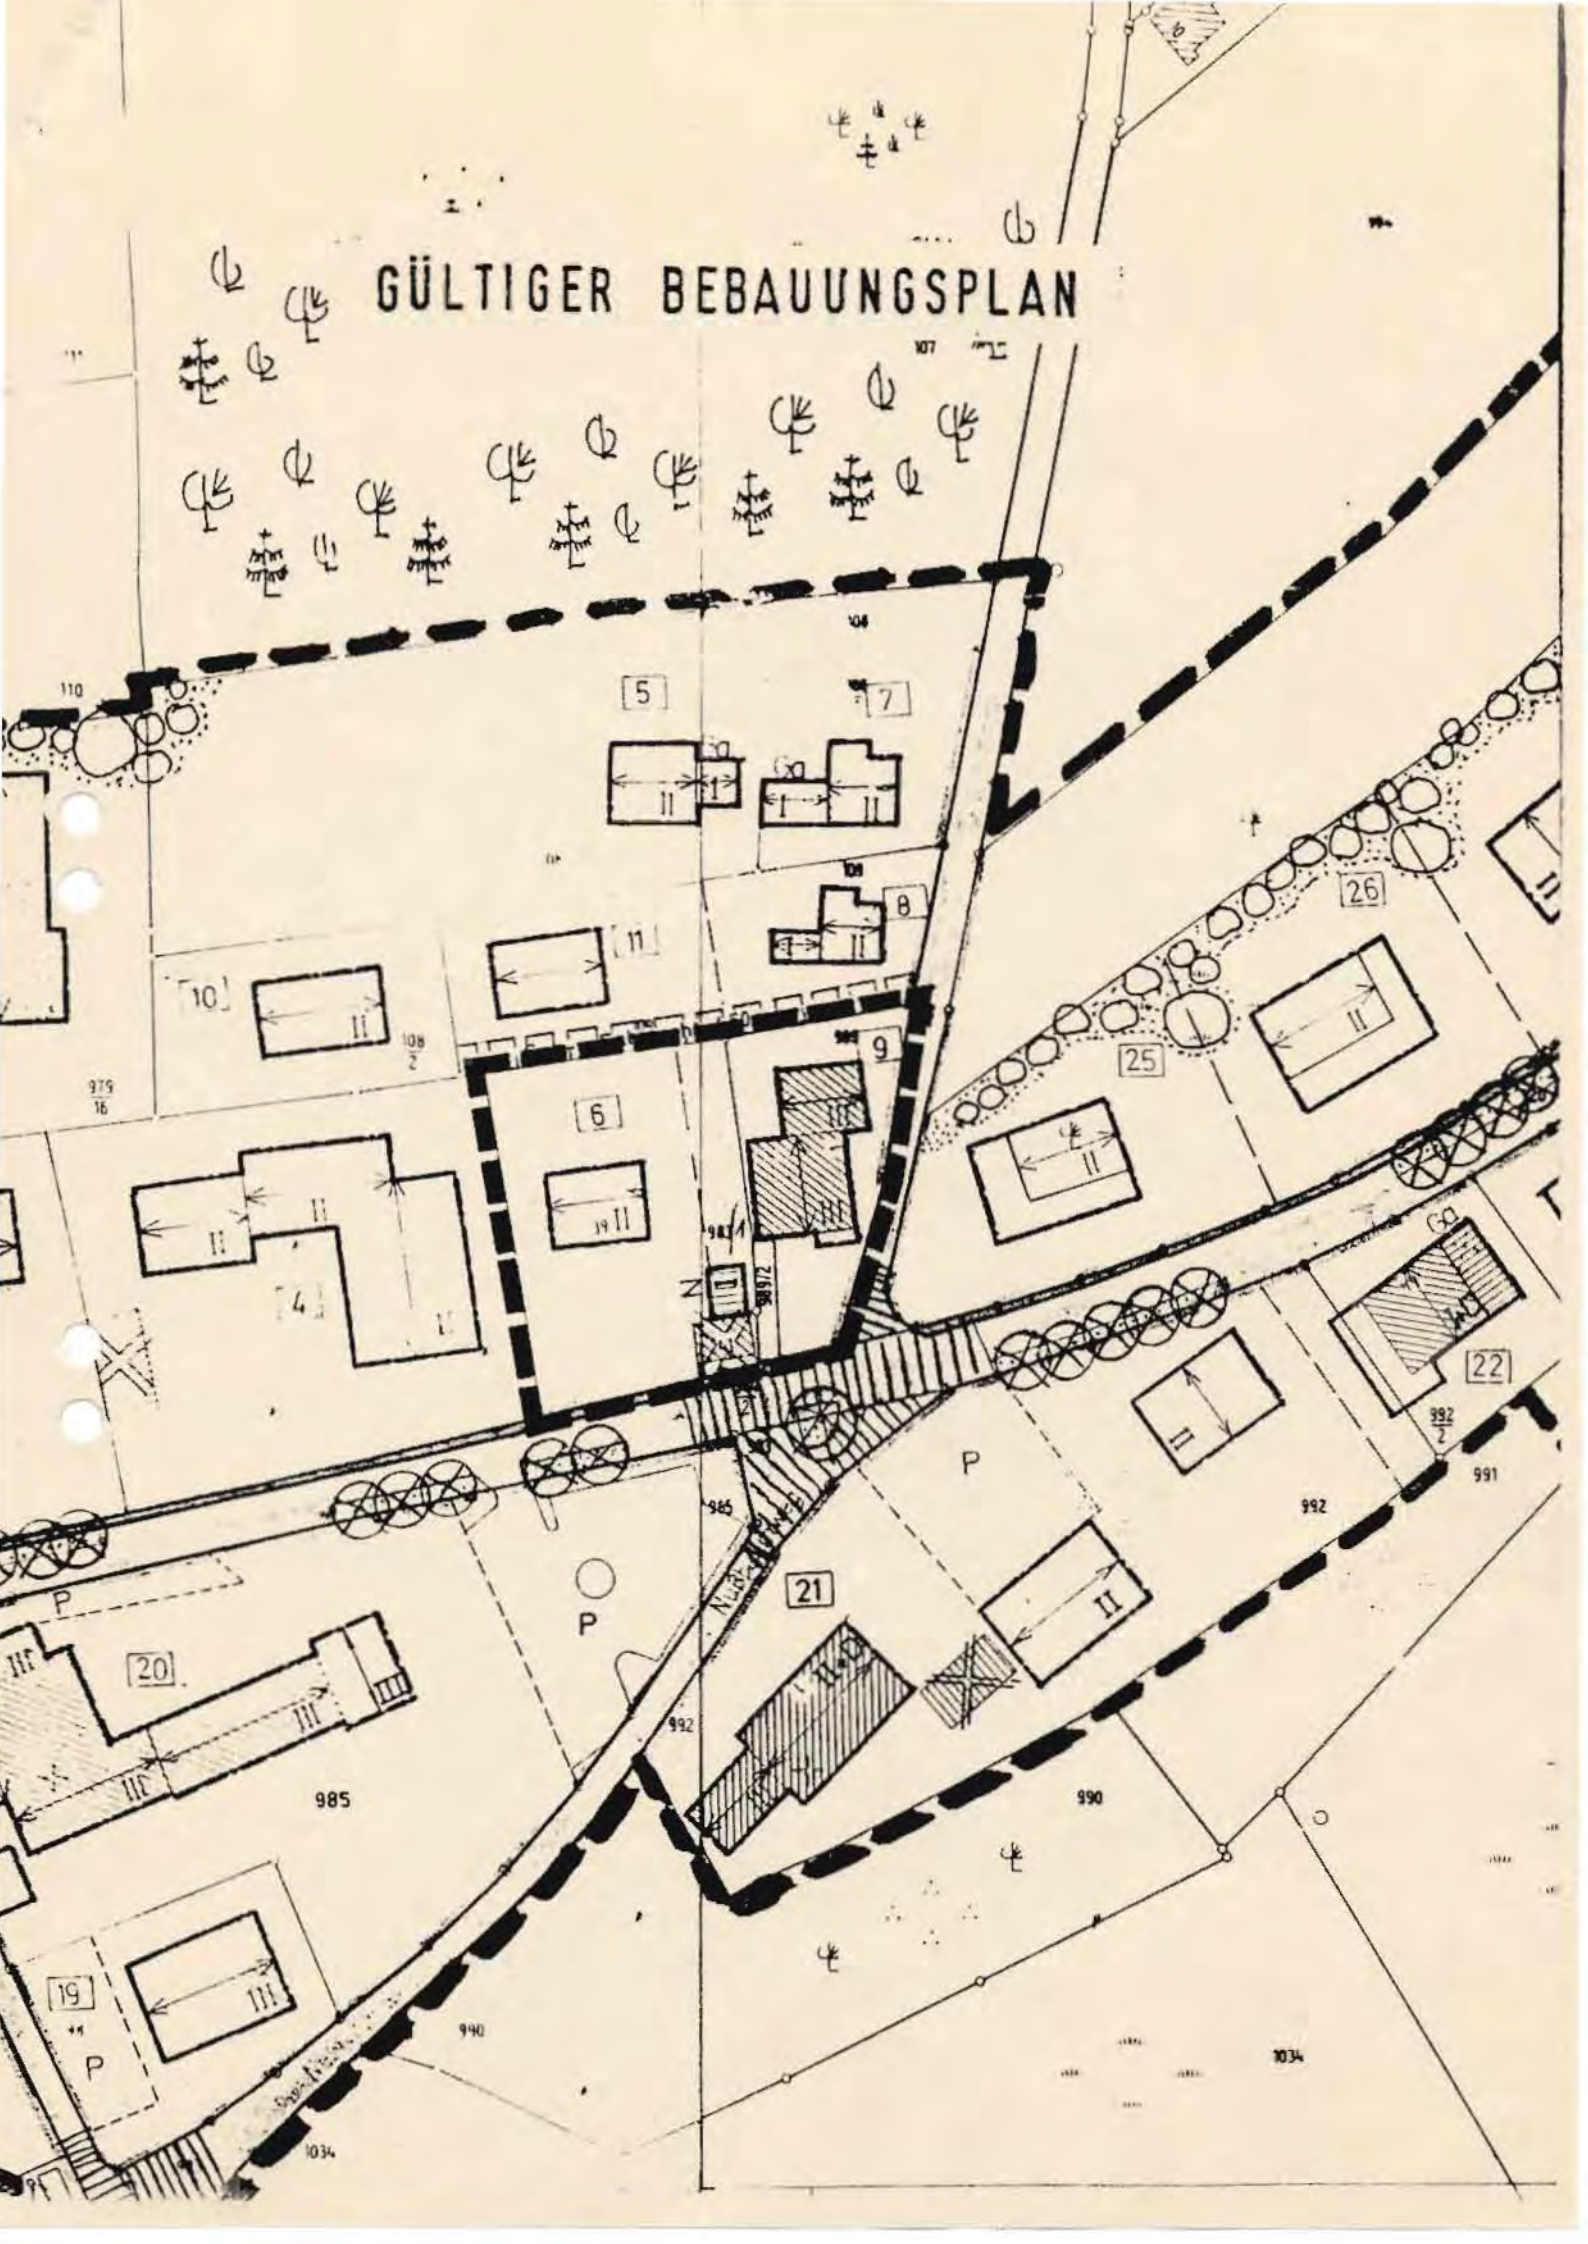

# BEBAUUNGSPLAN ÄNDERUNG

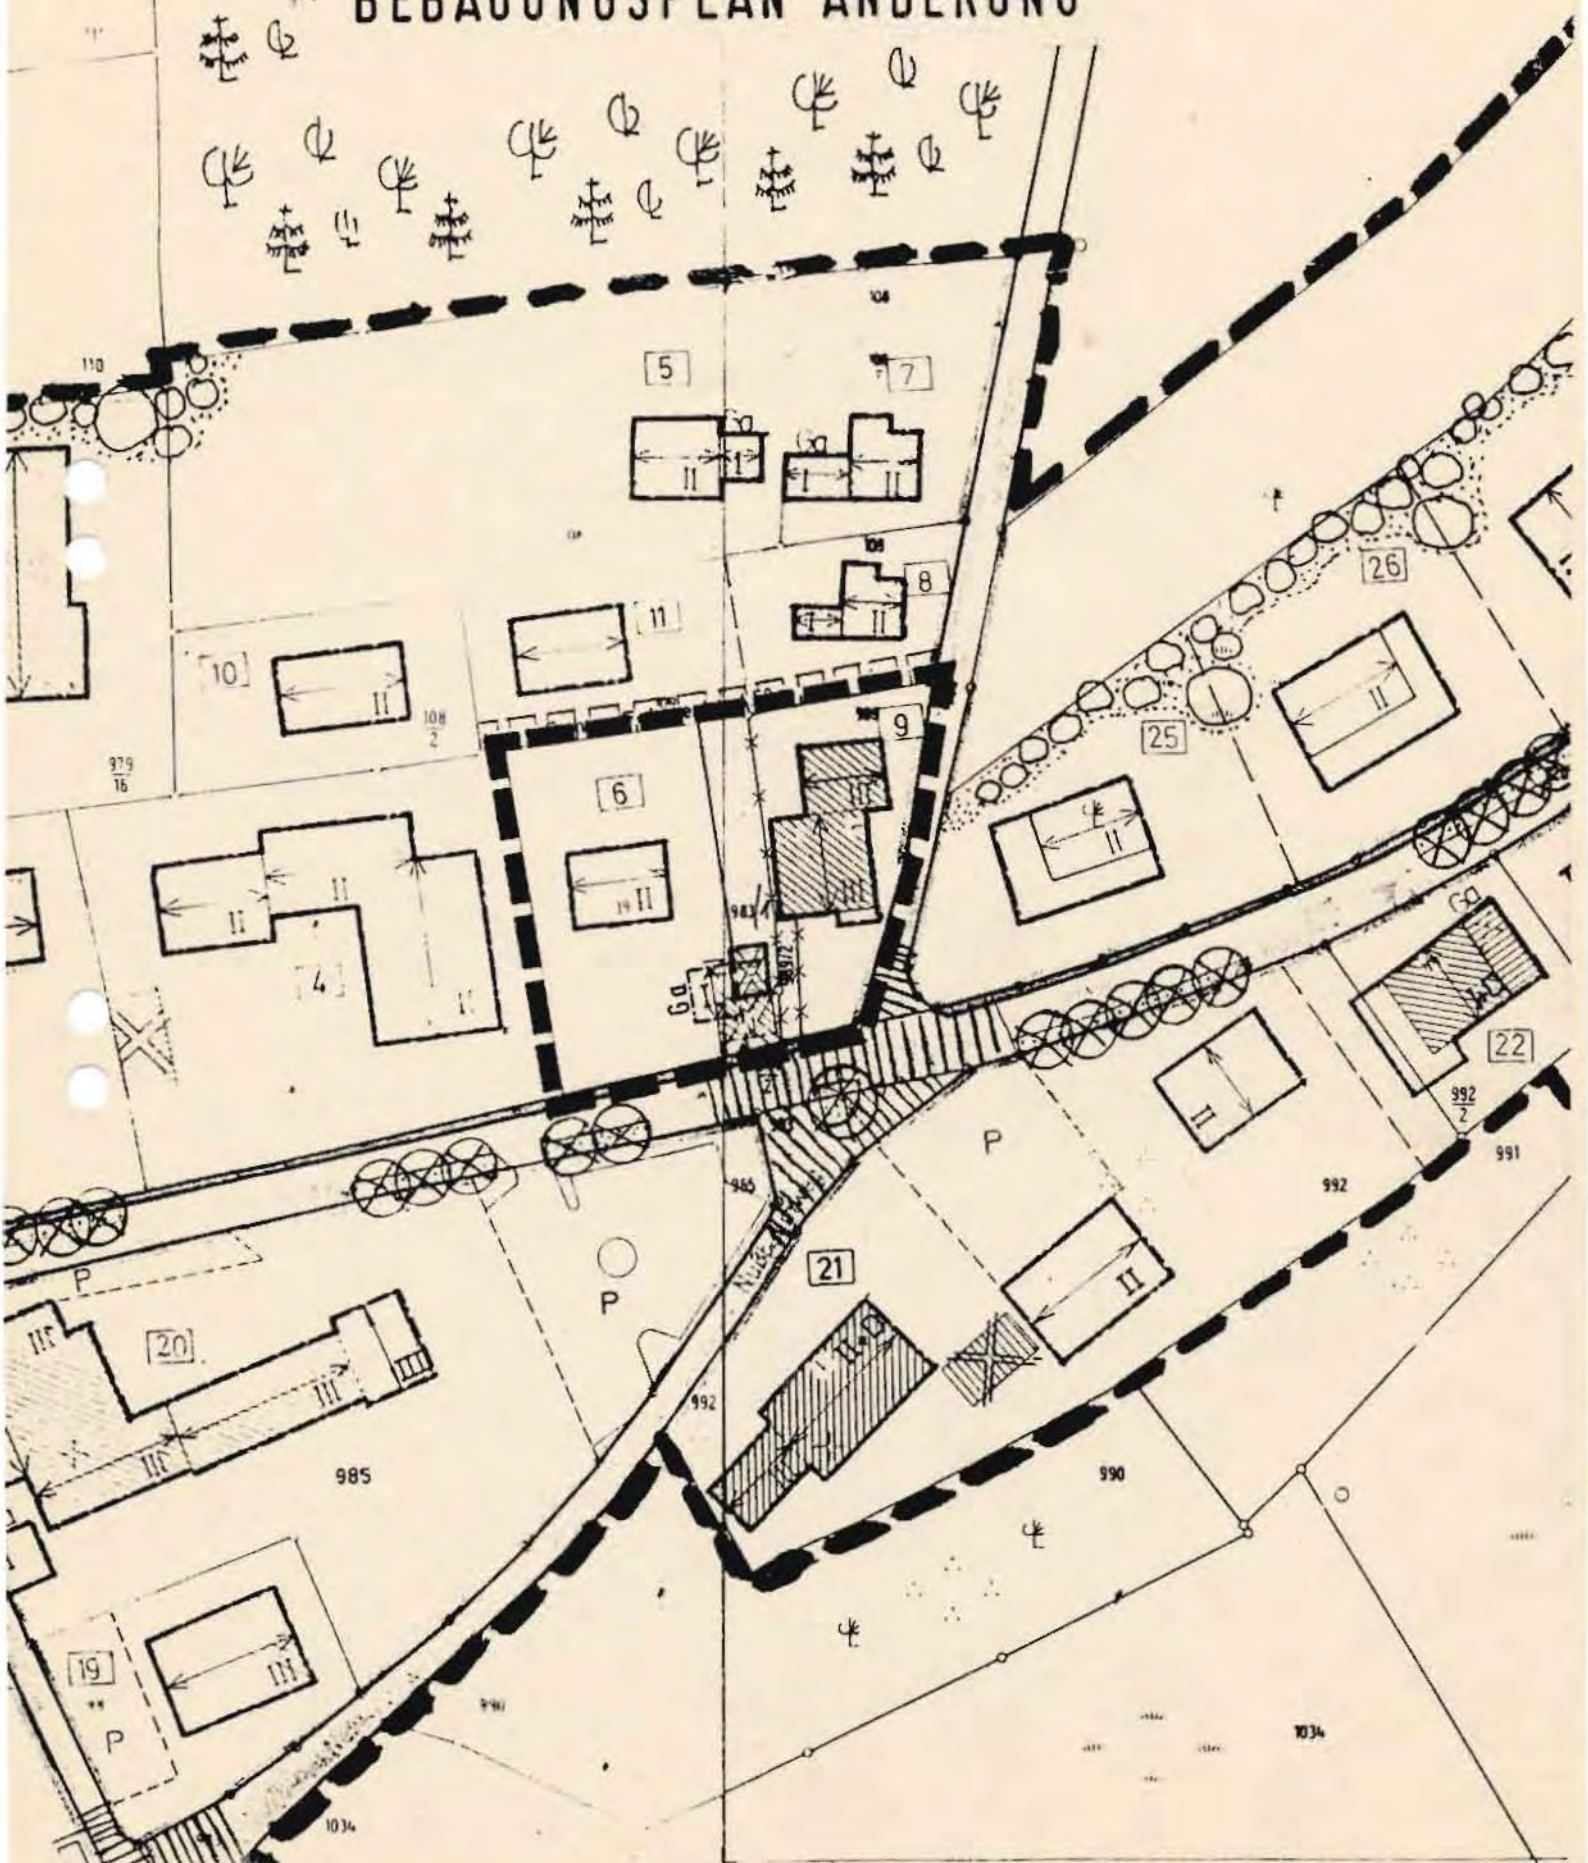

BEBAUUNGSPLAN

"Riedenburg"

14. Änderung mit Deckblatt Nr. 14 vom 16.02.1993

Die Gemeinde Bad Füssing hat mit Beschluß des Gemeinderates vom ..24.05.1993.. die 14. Änderung des Bebauungsplanes im vereinfachten Verfahren nach § 13 BauGB als Satzung beschlossen. Kein Beteiligter hat der Änderung widersprochen.

Bad Füssing, den 03.06.93 .....

GEMEINDE BAD FÜSSING

*[Handwritten Signature]*  
.....  
Gnan

Bürgermeister



Die Änderung wurde mit Begründung am 03.06.93 gemäß § 12 BauGB öffentlich ausgelegt. Die Auslegung ist am 03.06.93 ortsüblich durch Anschlag an der Amtstafel bekanntgemacht worden. Die Änderung des Bebauungsplanes ist damit nach § 12 BauGB rechtsverbindlich.

Bad Füssing, den 03.06.93 .....

GEMEINDE BAD FÜSSING

*[Handwritten Signature]*  
.....  
Gnan

Bürgermeister



Planungsbüro für Hochbau  
R i e d l & J e t z i n g e r  
Goethestr. 8  
8397 Bad Füssing

B E G R Ü N D U N G  
=====

zur 14. Bebauungsplanänderung  
Deckblatt Nr. 14 "Riedenburg"

Gemeinde:	Bad Füssing
Landkreis:	Passau
Regierungsbezirk:	Niederbayern

Die Eigentümer der Fl.Nr. 983<sup>1</sup> und 989 streben eine Grenzbegradigung an.

Die zur Zeit zu Fl.Nr. 983<sup>1</sup>gehörige Doppelgarage fällt durch die Grenzbegradigung zur Fl.Nr. 989. Der neue Eigentümer beabsichtigt diese Garage abzurechen.

Der Eigentümer von Fl.Nr. 983<sup>1</sup> möchte auf seinem Grundstück für das sich darauf befindliche 2-Familienhaus wieder eine Doppelgarage errichten.

Für Deckblatt Nr. 14 gelten die Erläuterungen und die textlichen Festsetzungen des rechtsverbindlichen Bebauungsplanes sinngemäß.

Bad Füssing, den 16.02.1993

Planungsbüro für Hochbau  
*Riedl & Jetzinger*  
Goethestraße 8  
8397 BAD FÜSSING  
Tel. (08531) 22161, Fax 27225