

BEBAUUNGSPLAN

M=1:1000

RIEDENBURG



GEMEINDE BAD FÜSSING

LANDKREIS PASSAU REG. BEZ. NIEDERBAY

15. ÄNDERUNG

DECKBLATT NR. 15



Planungsbüro für Hochbau

Riedl & Jetzinger

Goethestraße 8

94072 BAD FÜSSING

Tel. (08531) 22161, Fax 27225

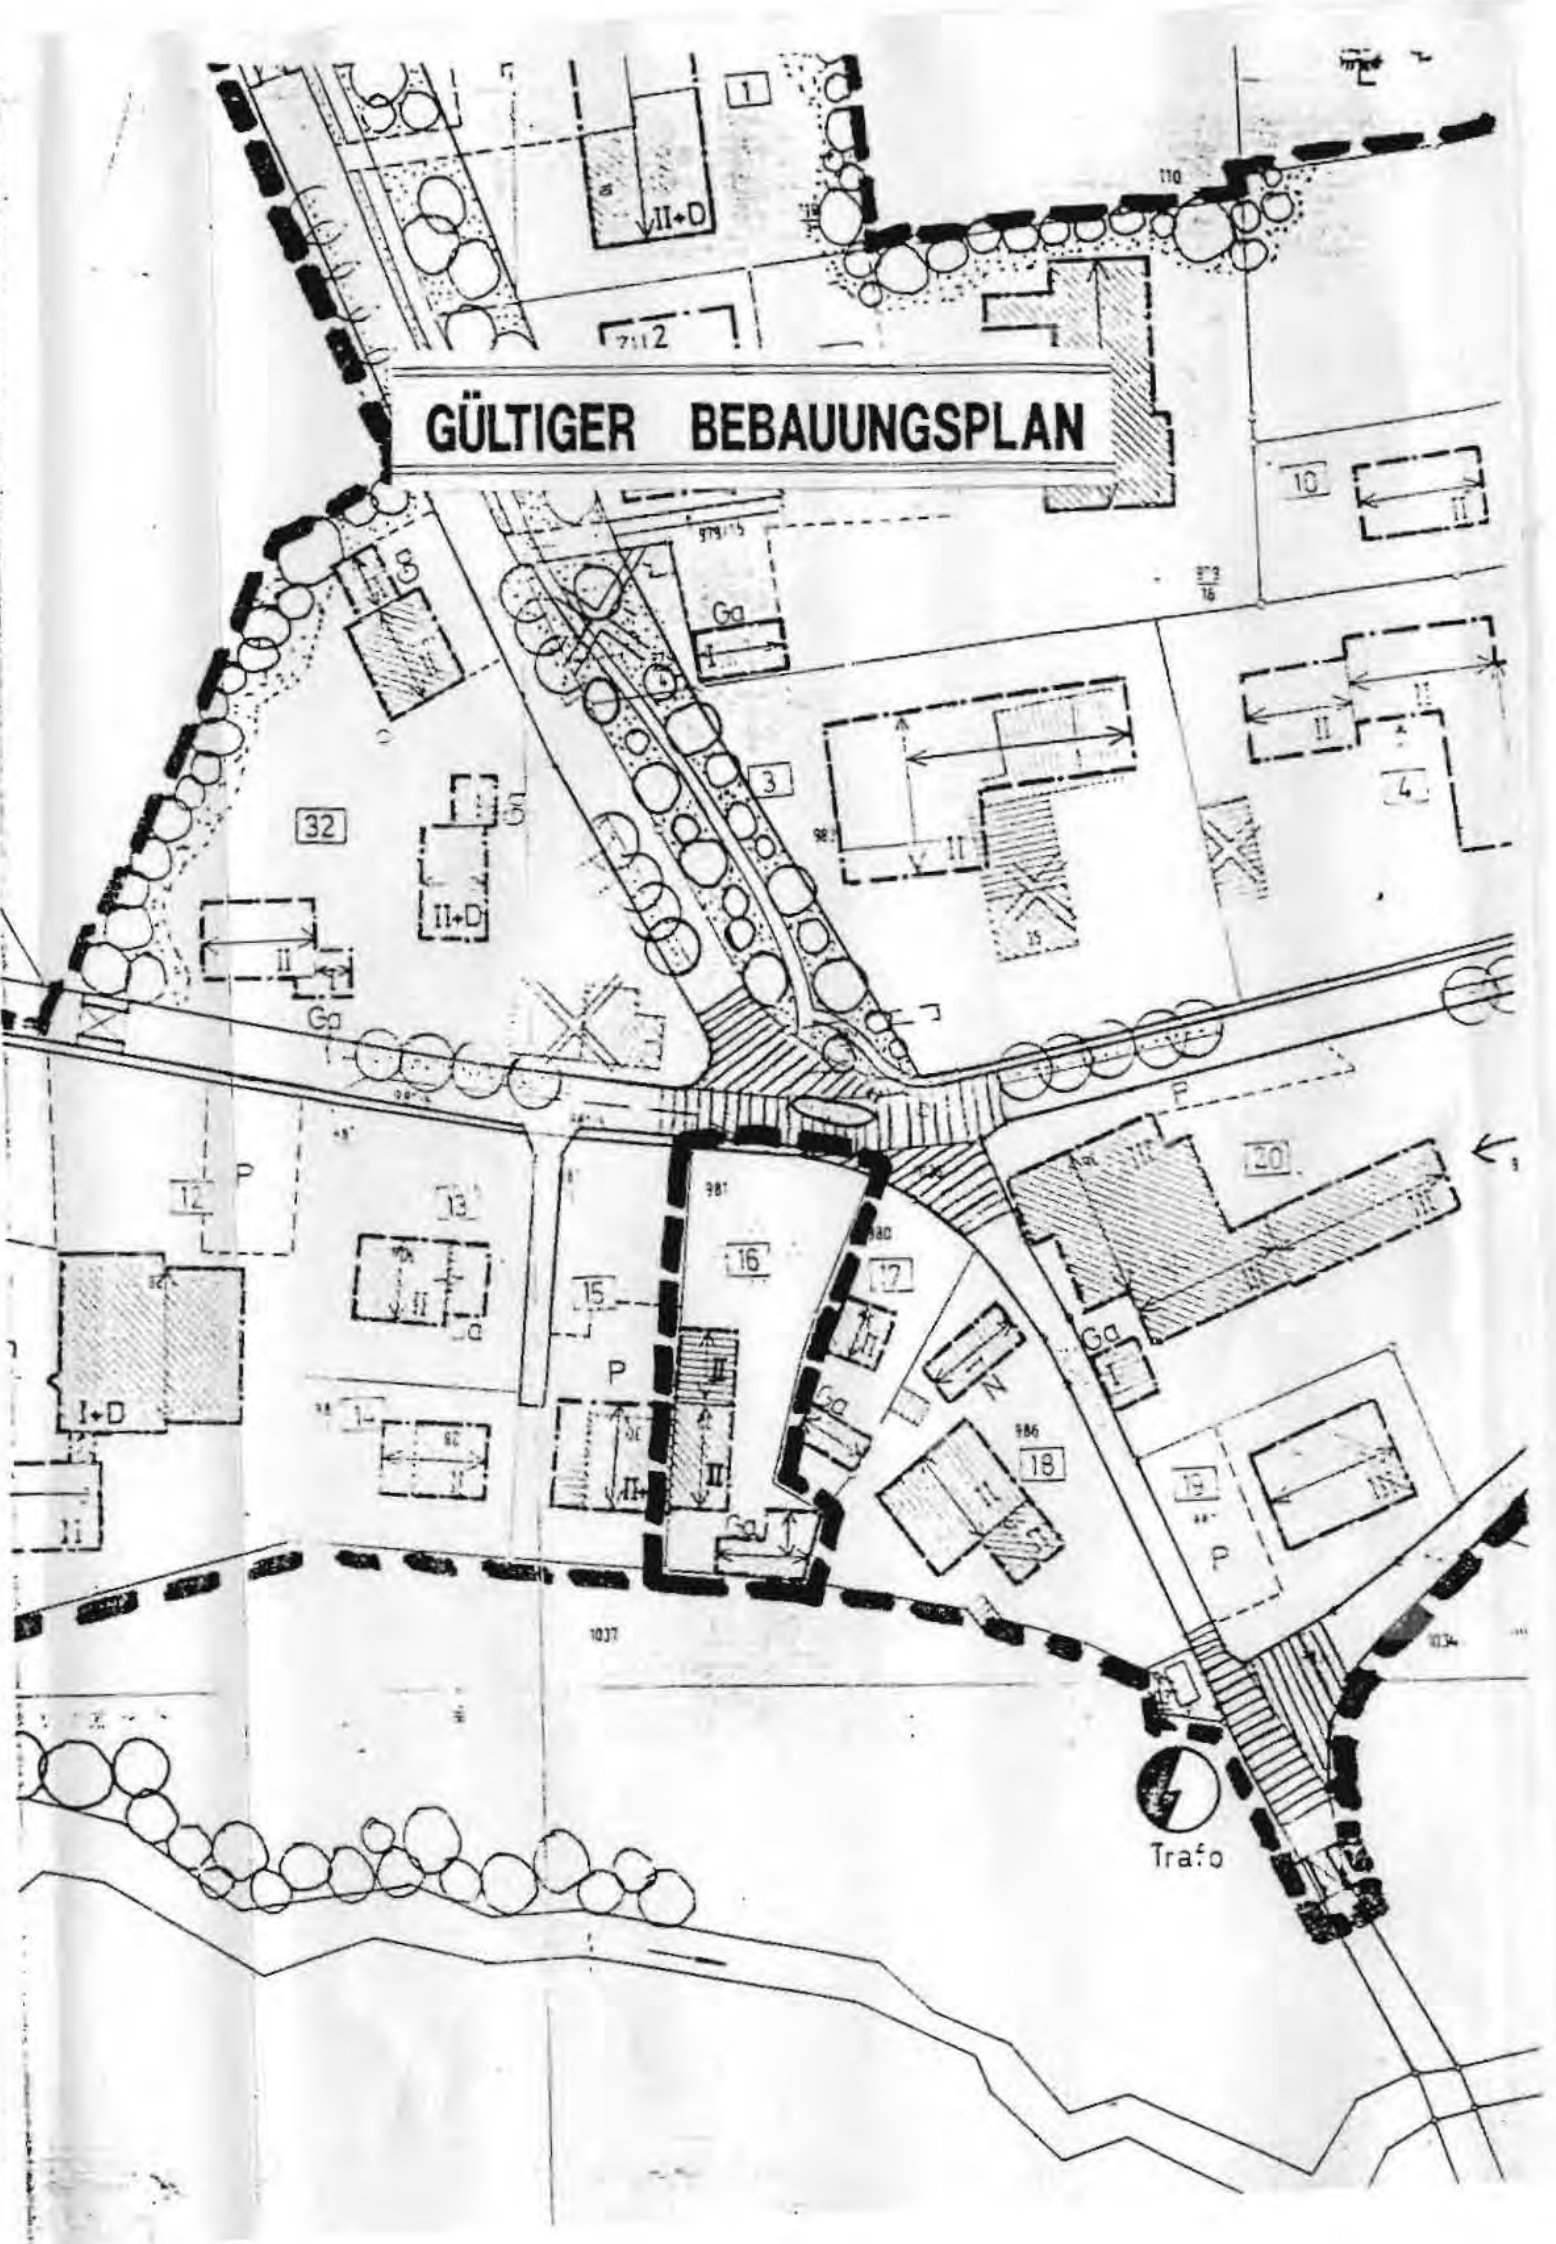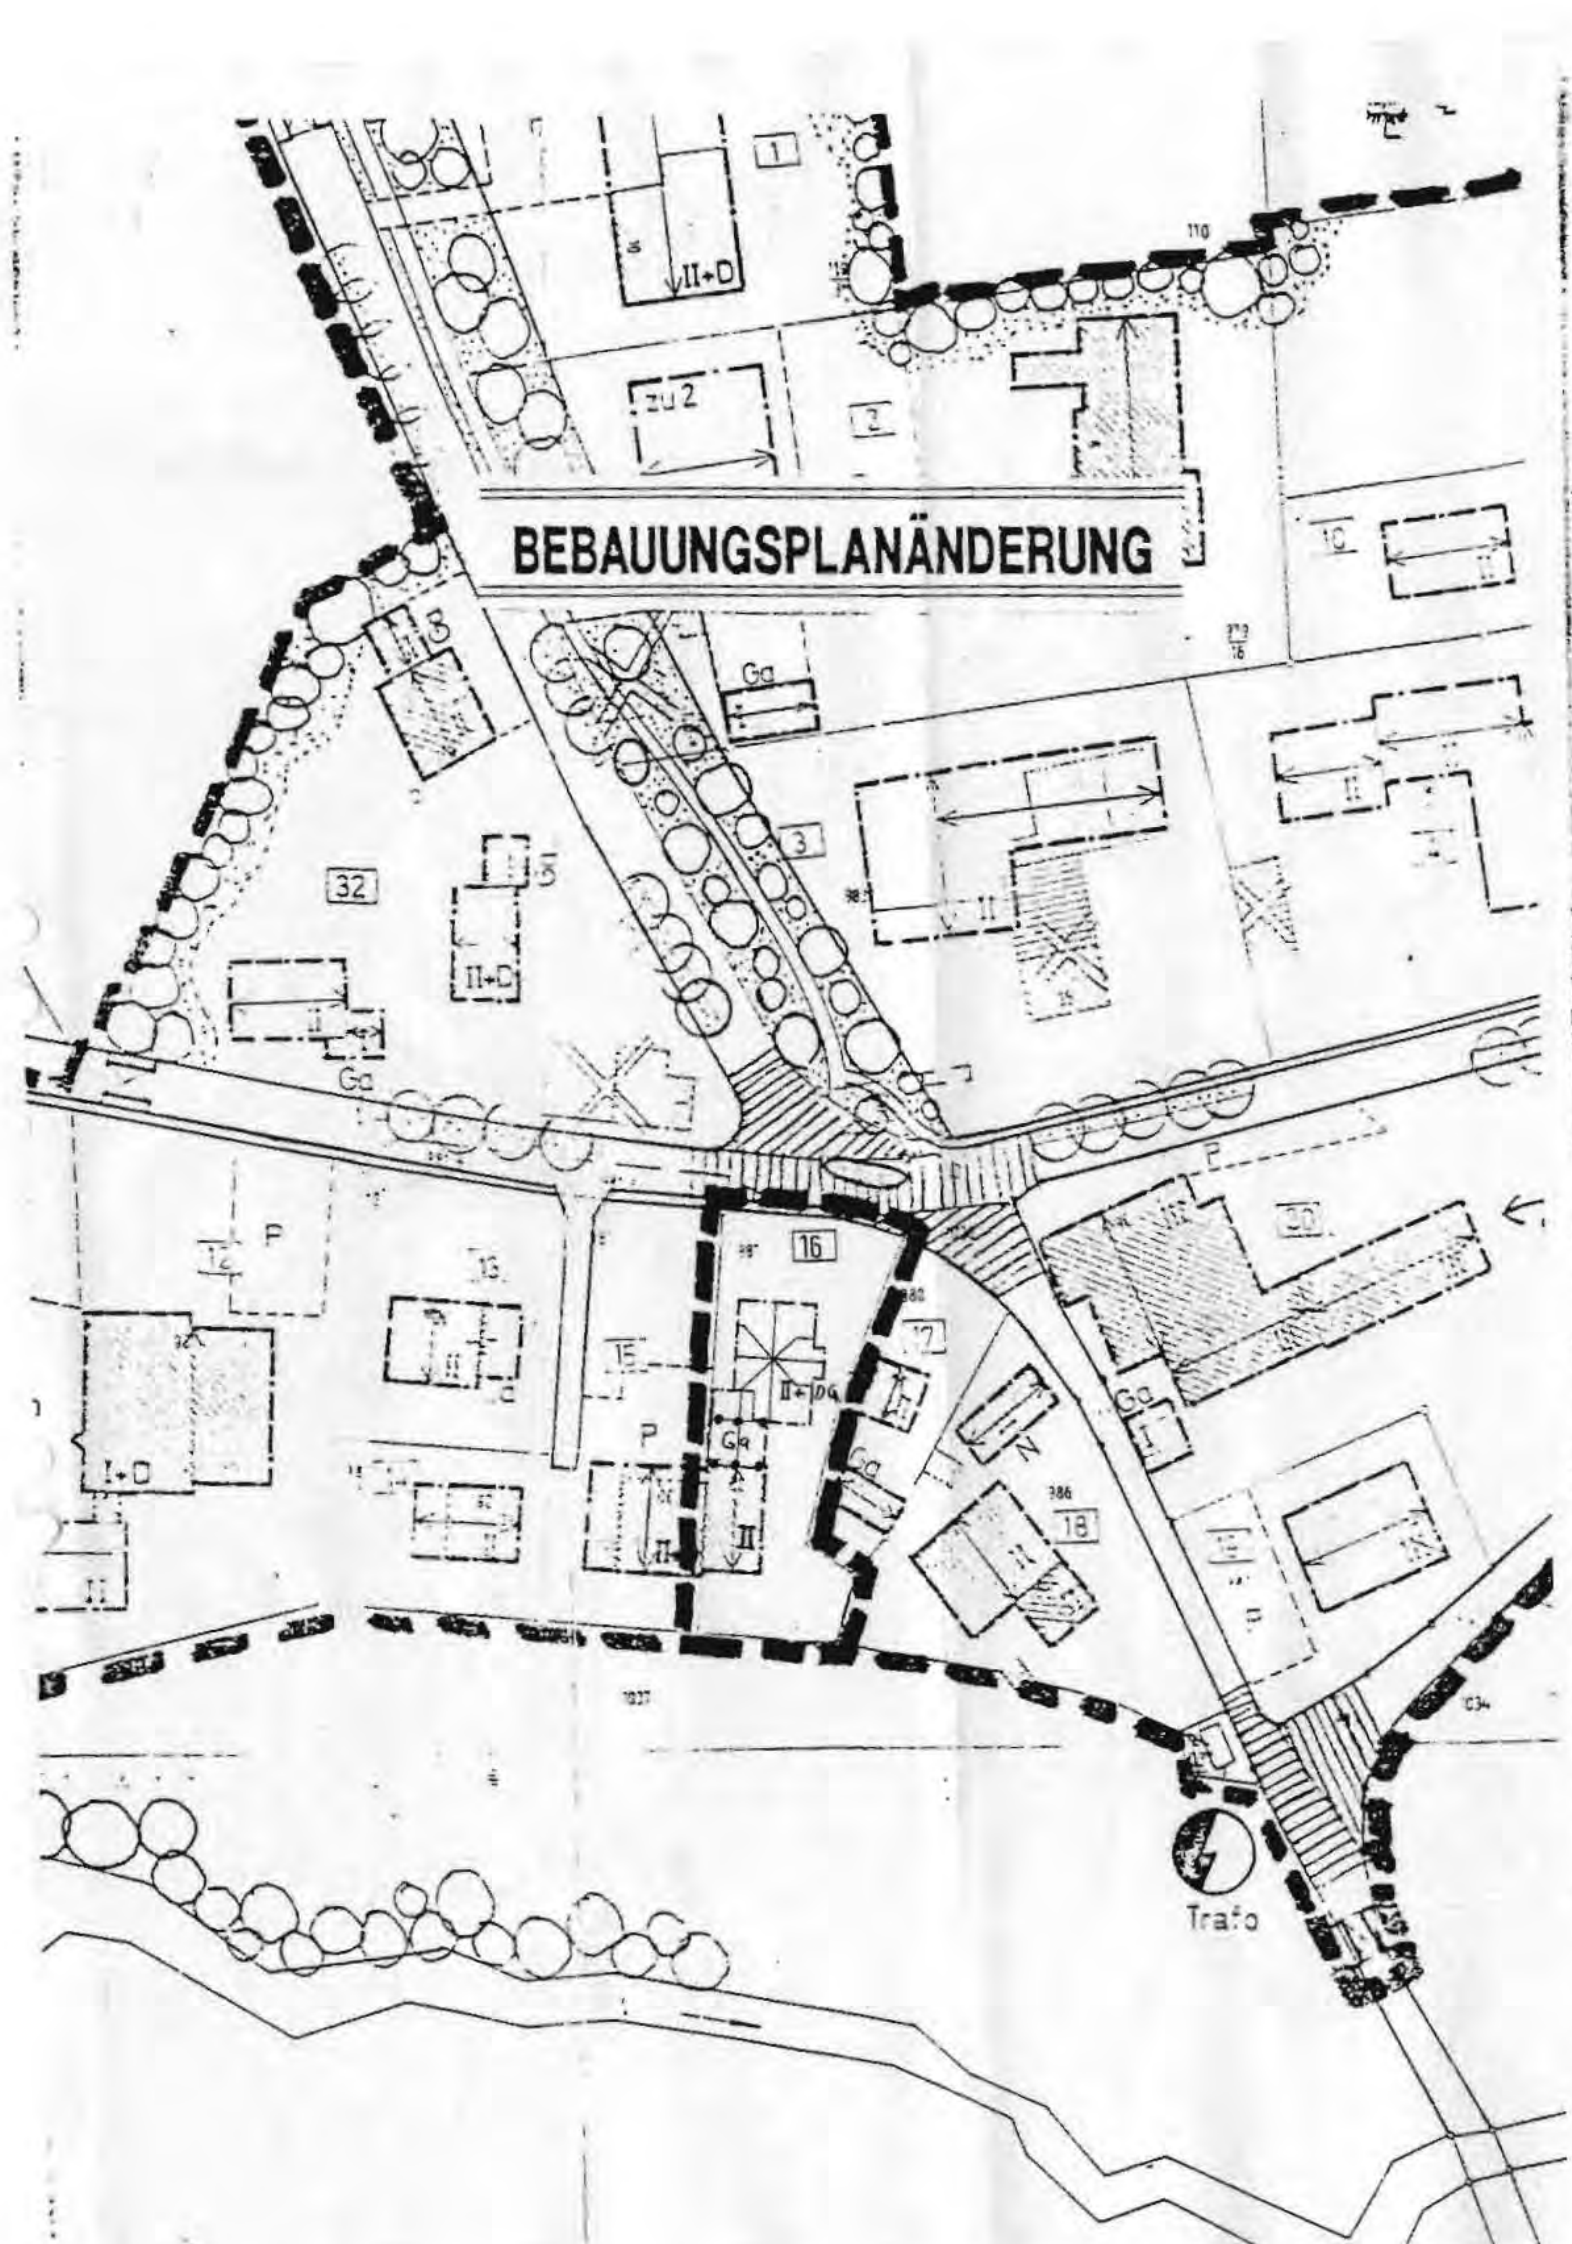

BEBAUUNGSPLAN


"Riedenburg"

15. Änderung mit Deckblatt Nr. 15 vom 18.04.1994

Die Gemeinde Bad Füssing hat mit Beschluß des Gemeinderates vom
.....13.06.1994..... die 15. Änderung des Bebauungsplanes im vereinfachten Verfahren nach § 13 BauGB als Satzung beschlossen. Kein Beteiligter hat der Änderung widersprochen.

Bad Füssing, den 24.06.94.....

GEMEINDE BAD FÜSSING

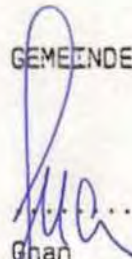

.....
Ghan
Bürgermeister



Die Änderung wurde mit Begründung am 24.06.94..... gemäß § 12 BauGB öffentlich ausgelegt. Die Auslegung ist am 24.06.94..... ortsüblich durch Anschlag an der Amtstafel bekanntgemacht worden. Die Änderung des Bebauungsplanes ist damit nach § 12 BauGB rechtsverbindlich.

Bad Füssing, den 24.06.94.....

GEMEINDE BAD FÜSSING

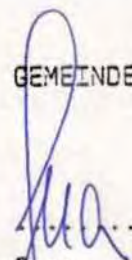
.....
Ghan
Bürgermeister

