



BEBAUUNGSPLAN

ORTSTEIL
RIEDENBURG

GEMEINDE

BAD FÜSSING

LANDKREIS

PASSAU

REGIERUNGSBEZIRK

NIEDERBAYERN

DECKBLATT NR. 16

ÄNDERUNG ZUM


BEBAUUNGSPLAN
ORTSTEIL
RIEDENBURG

M = 1 / 1000

PLANUNG:

ARCH. - & ING. BÜRO
LUEHRS & MEISENBERGER
FUCHSWEG 6 - 10
8397 BAD FÜSSING 4
TELEFON: 08531/218 91

BAD FÜSSING, 04.07.1994

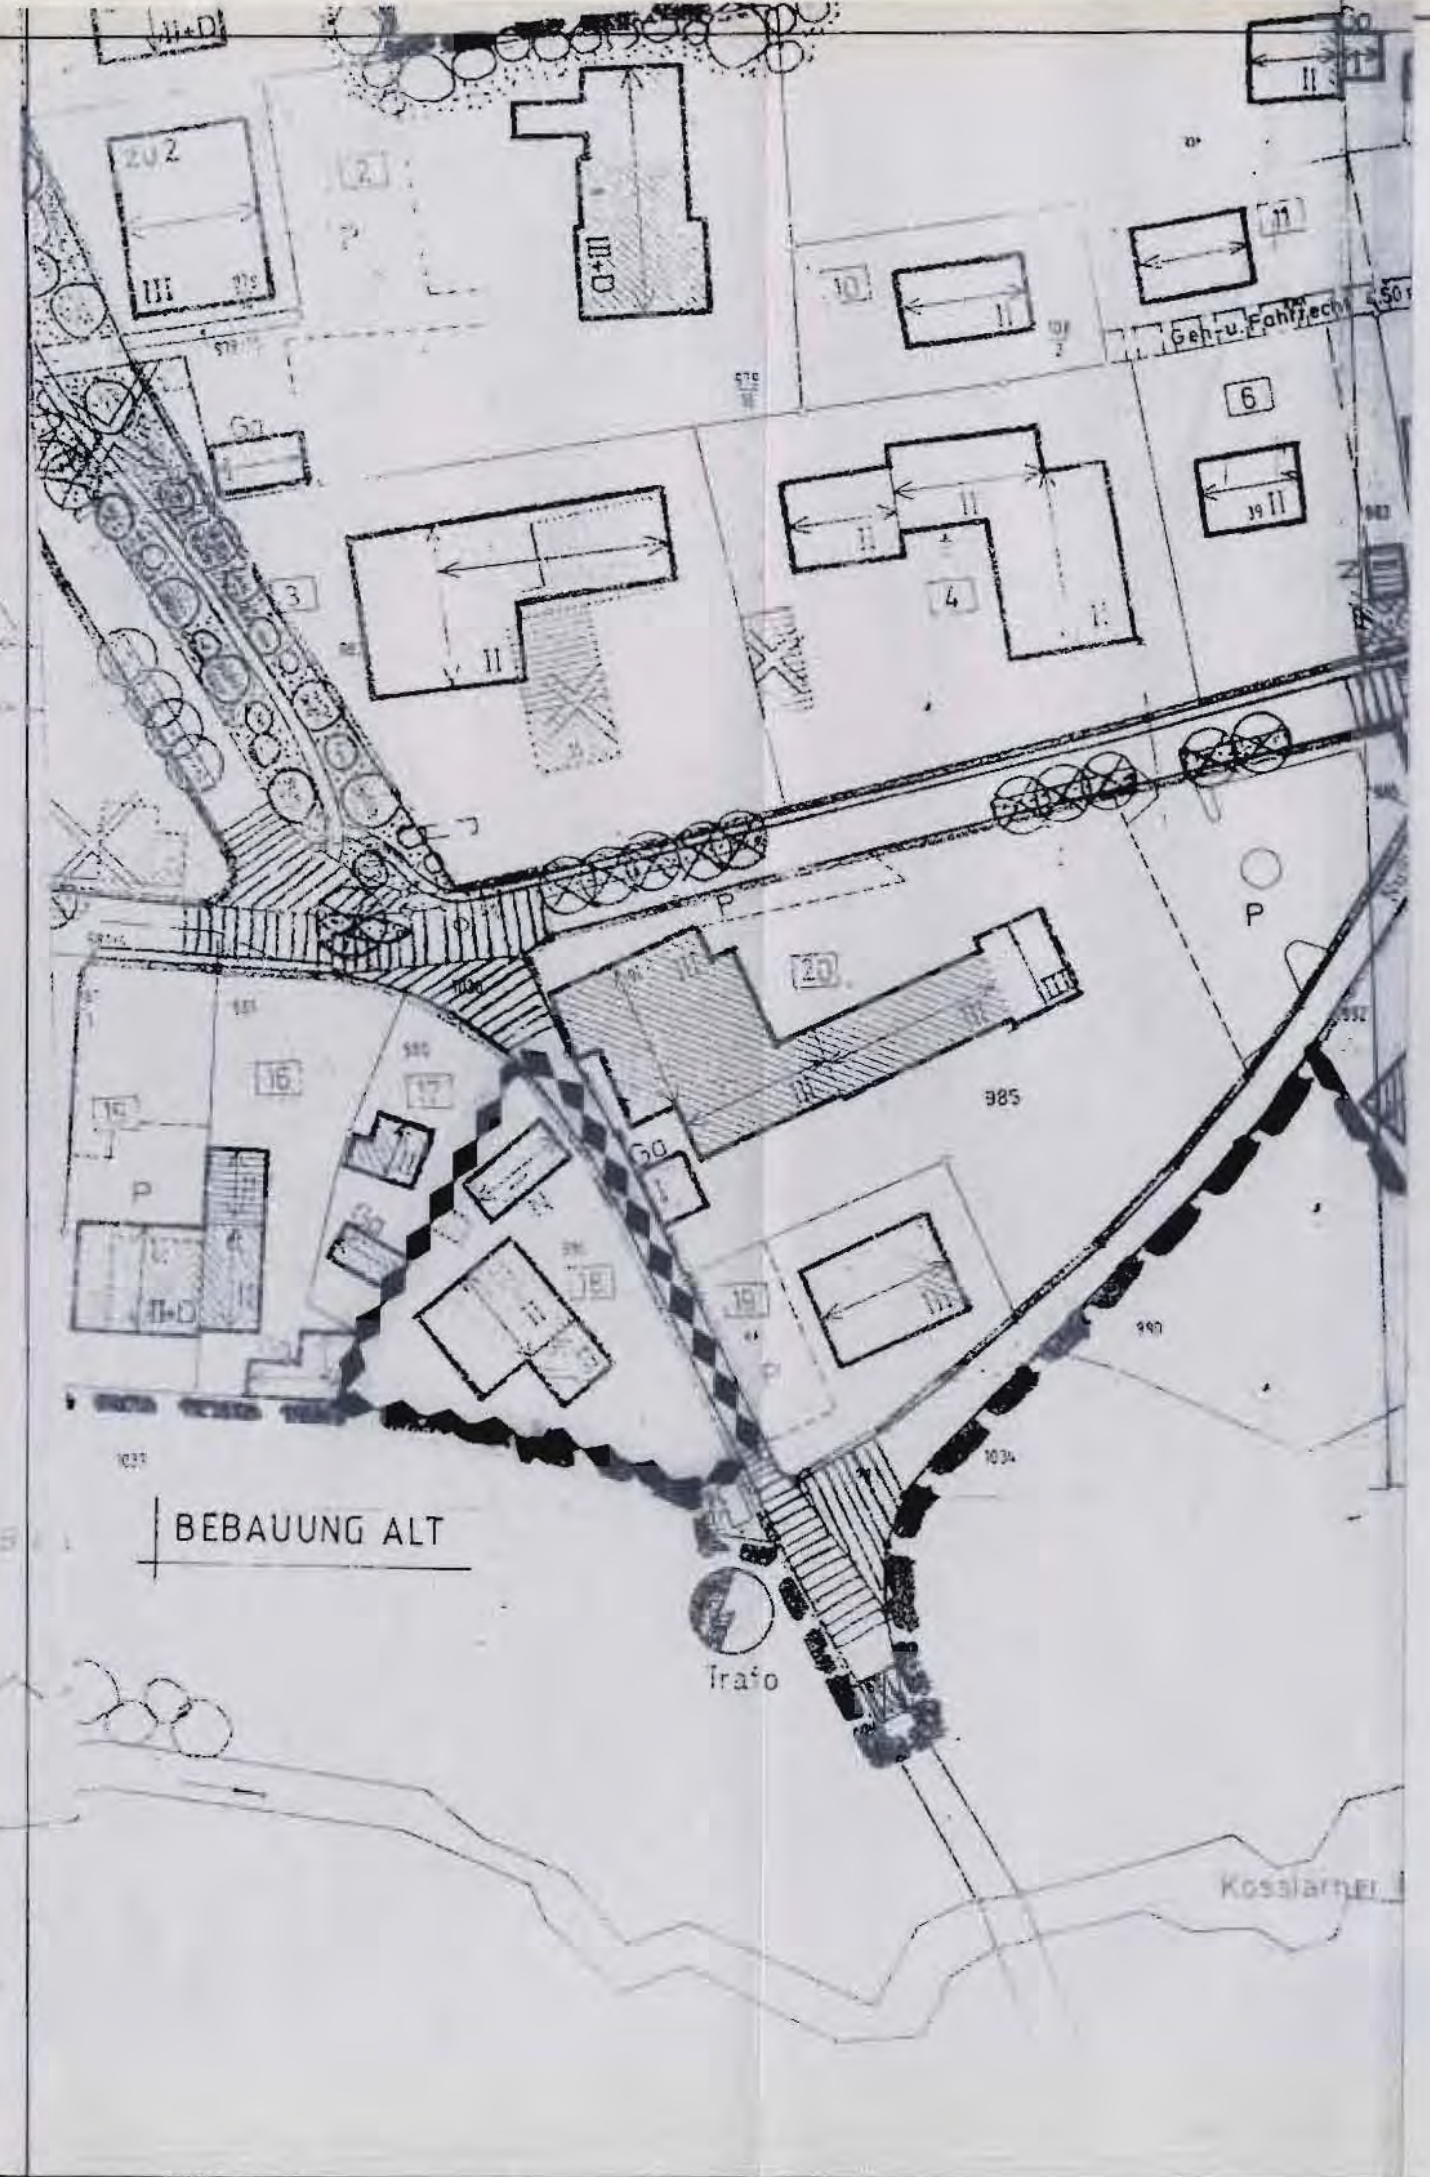

LEGENDE
 RÄUMLICHER GELTUNGSBEREICH
 DES DECKBLATTES NR. 16

B E B A U U N G S P L A N

O R T S T E I L R I E D E N B U R G

16. A N D E R U N G M I T D E C K B L A T T N R. 16 V O M . 0 3 - 0 5 - 9 4 .

Geändert

am 04-07-94

Die Gemeinde Bad Füssing hat mit Beschluß des Gemeinderates vom ..29.08.1994 die .16. Änderung des Bebauungsplanes im vereinfachten Verfahren nach § 13 BauGB als Setzung beschlossen.
Kein Beteiligter hat der Änderung widersprochen.

Bad Füssing, den **26.09.94**

GEMEINDE BAD FÜSSING


.....
Brundobler
stv. Bürgermeister


Die Änderung wurde mit Begründung am gem. § 12 BauGB öffentlich ausgelegt. Die Auslegung ist am **26.09.94** ortsbüchlich durch Anschlag an der Amtstafel bekanntgemacht worden.
Die Änderung des Bebauungsplanes ist damit nach § 12 BauGB rechtsverbindlich.

Bad Füssing, den **26.09.94**

GEMEINDE BAD FÜSSING


.....
Brundobler
stv. Bürgermeister


ERGÄNZUNG ZUM
ERLÄUTERUNGSBERICHT

zum Bebauungsplan Ortsteil Riedenburg

Deckblatt Nummer 16

1.) Veranlassung zur Ergänzung:

Seitens des Landratsamtes wurden die Abstandsfläche zum Grundstück Fl.-Nr: 1037 mit 3 m nicht anerkannt. Aus diesem Grunde wurde die Lage des Gebäudes geändert um den Vorschriften der BayBO Art. 6 zu entsprechen. Als Abstand ergibt sich ein Maß von 6,30 m zum oben genannten Grundstück.

2.) Räumliche Lage:

Durch die Verschiebung des Baukörpers wurden 2 Stellplätze, die auf der Nordseite vor dem Gebäude geplant waren und nicht mehr zu realisieren sind, auf der Südseite des Grundstückes neu ausgewiesen.

Bad Füssing, den 18. 07. 1994
