

# BEBAUUNGS - UND GRÜNORDNUNGSPLAN

## Bad Füssing

### Ortsteil Riedenburg

<i>GEMEINDE</i>	<i>Bad Füssing</i>
<i>LANDKREIS</i>	<i>Passau</i>
<i>REGIERUNGSBEZIRK</i>	<i>Niederbayern</i>

<i>18. ÄNDERUNG</i>	<i>DECKBLATT 18</i>
<i>Bad Füssing, den</i>	<i>13.03.1995</i>

*M A S S T A B*

*1 : 1000*

*Ing. Büro Jürgen KRAUSE Hochbau, Tiefbau, Statik*  
*Steinreuther Str. 14b 94072 Bad Füssing Tel.: 08531/24628*  
*Fax 08531/29895*

*BAD FÜSSING*

*DEN 13.03.1995*



Bebauungs - und Grünordnungsplan

Bad Füssing "Ortsteil Riedenburg"

18. Änderung mit Deckblatt Nr. 18

Die Gemeinde Bad Füssing hat mit Beschluß des Gemeinderates vom 07.08.1995 die 18. Änderung des Bebauungsplanes im vereinfachten Verfahren nach § 13 BauGB als Satzung beschlossen. Kein Beteiligter hat der Änderung widersprochen.

Bad Füssing, den 16.08.95

GEMEINDE BAD FÜSSING



Gnan

Bürgermeister

Die Änderung wurde mit Begründung am 16.08.95 gemäß § 12 BauGB öffentlich ausgelegt. Die Auslegung ist am 16.08.95 ortsüblich durch Anschlag an der Amtstafel bekanntgemacht worden.

Die Änderung des Bebauungsplanes ist damit nach § 12 BauGB rechtsverbindlich.

Bad Füssing, den 16.08.95

GEMEINDE BAD FÜSSING




Gnan


Bürgermeister



# GÜLTIGER BEBAUUNGSPLAN

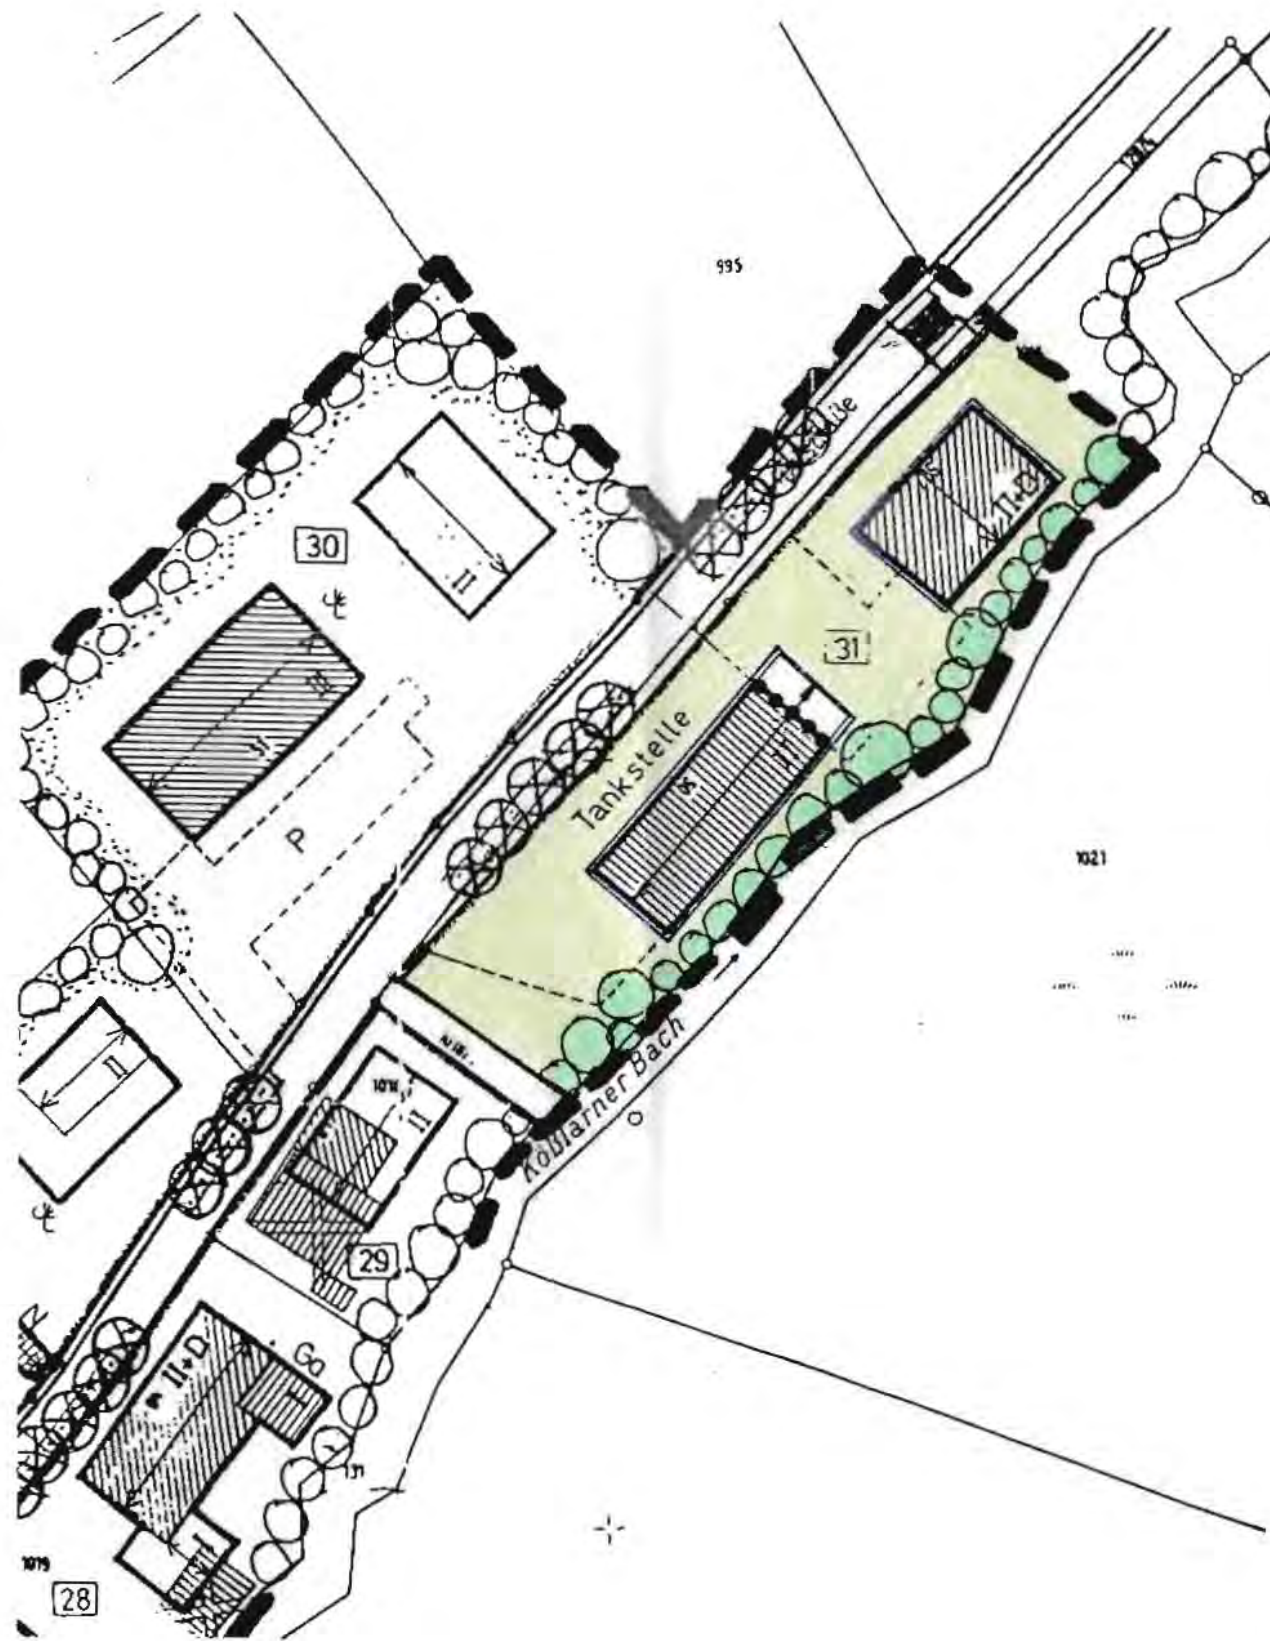

# BEBAUUNGSPLANÄNDERUNG

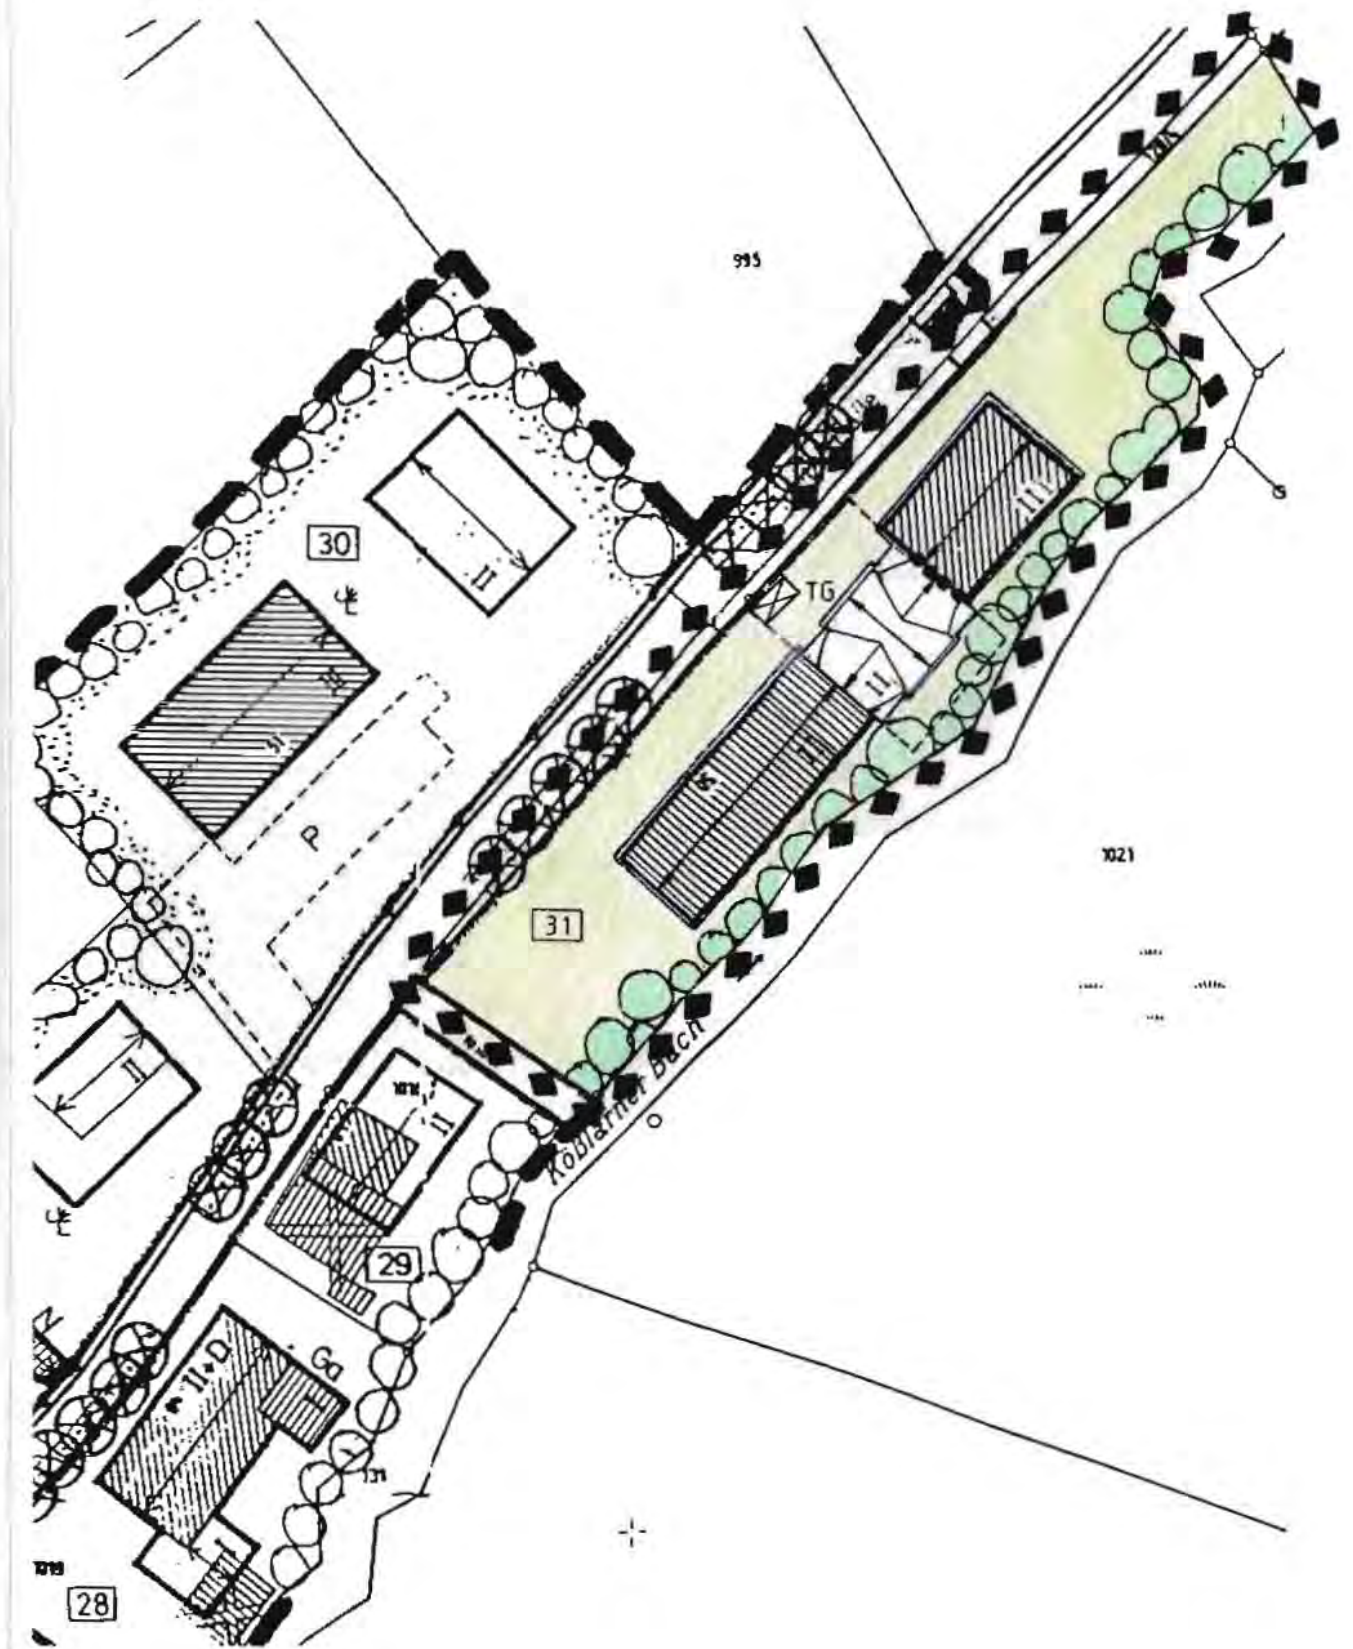

◆◆◆◆ Grenze des neuen Geltungsbereiches