

BEBAUUNGSPLAN RIEDENBURG

GEMEINDE:	BAD FÜSSING
LANDKREIS:	PASSAU
REGIERUNGSBEZIRK:	NIEDERBAYERN


22. ÄNDERUNG ZUM
BEBAUUNGSPLAN

RIEDENBURG

DECKBLATT NR. 22


GÜLTIGER BEBAUUNGSPLAN

--- GRENZE DES
GELTUNGSBEREICHES
DER 22. ÄNDERUNG

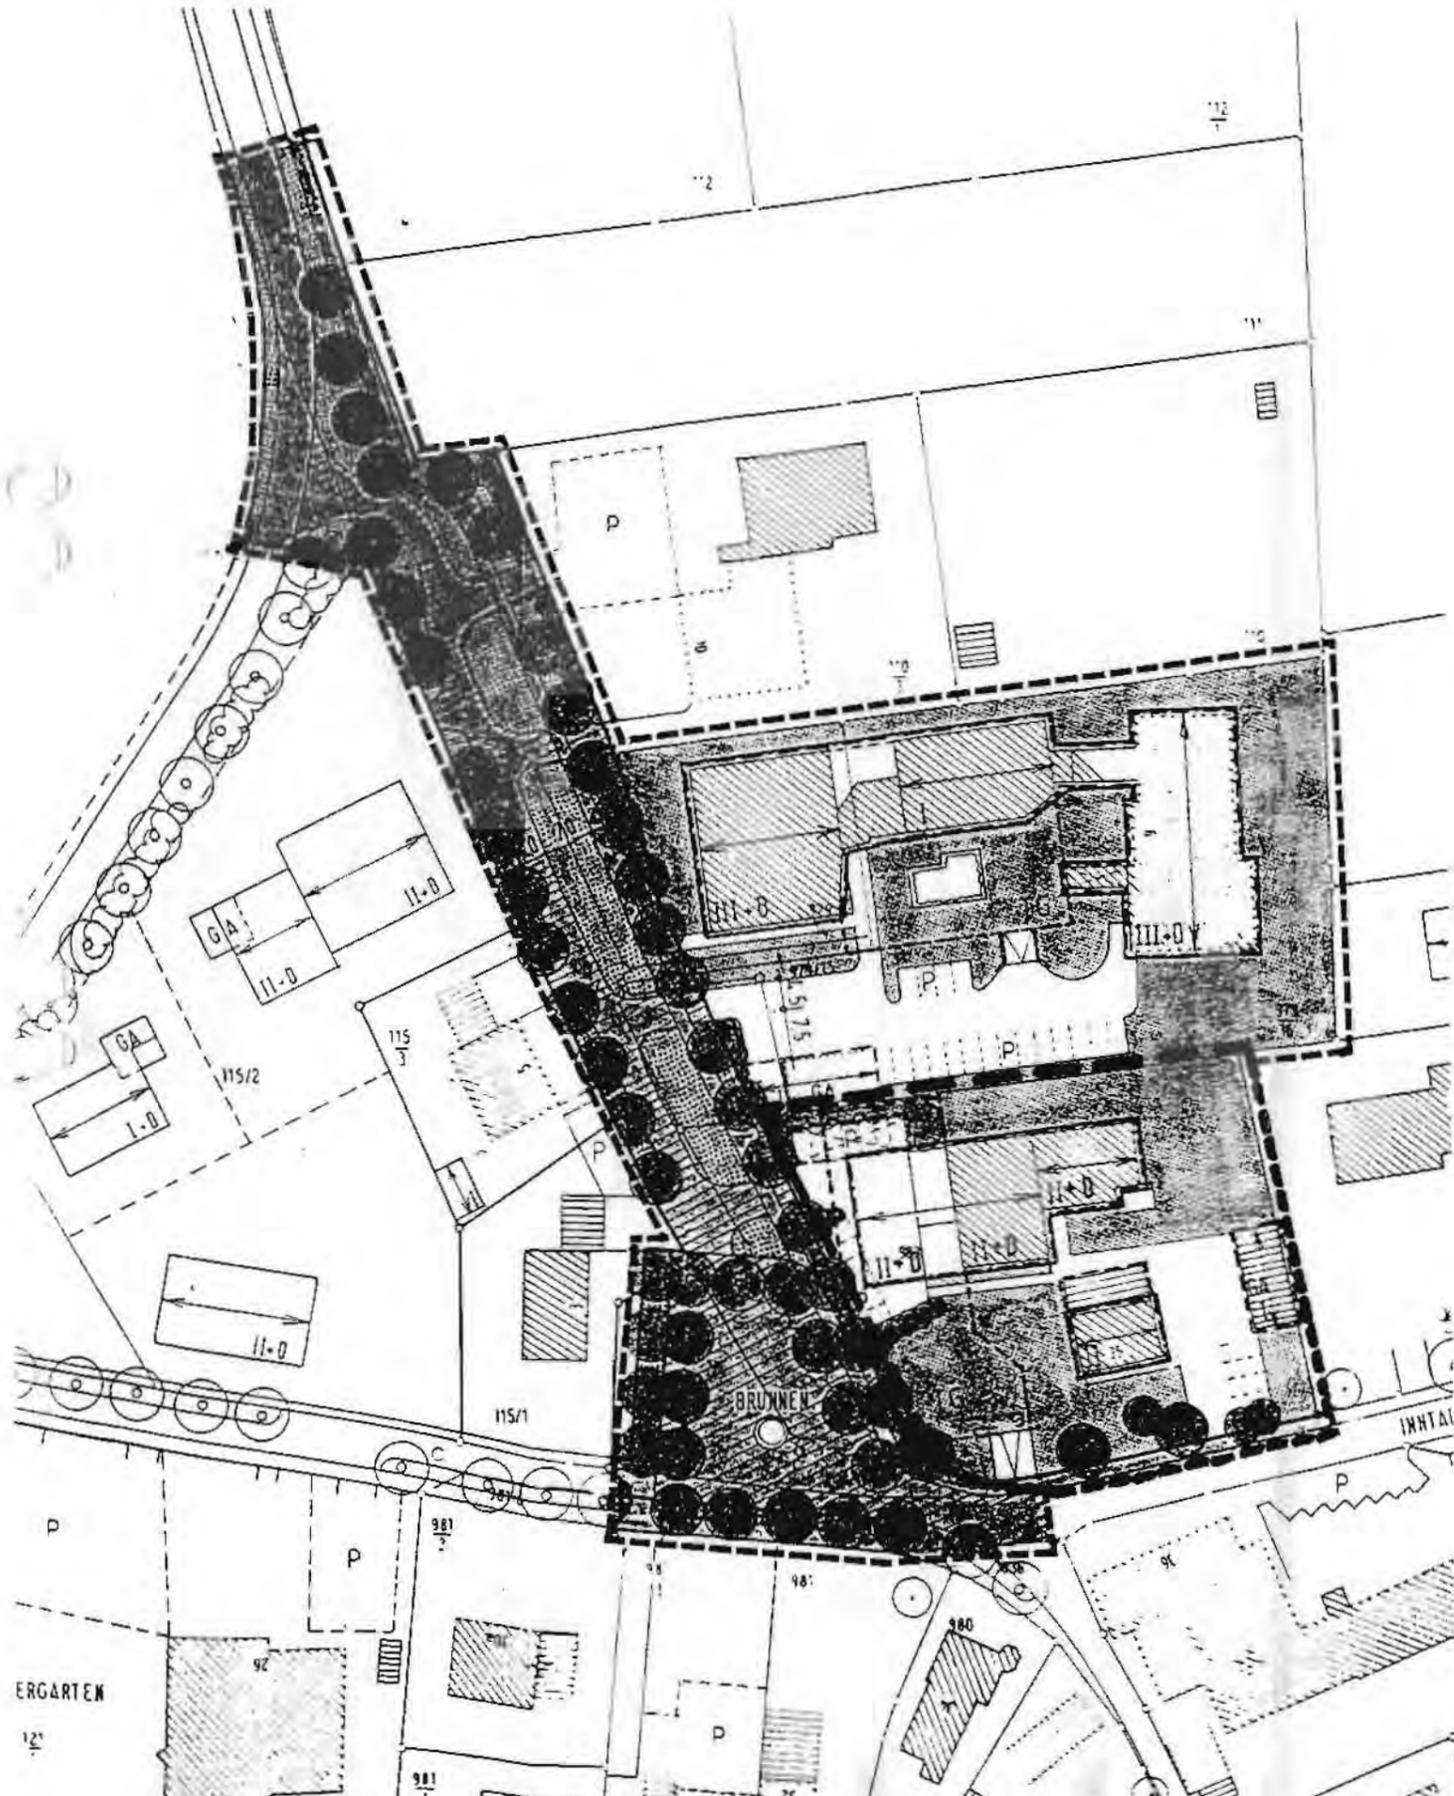

BEBAUUNGSPLANÄNDERUNG

--- GRENZE DES
GELTUNGSBEREICHES
DER 22. ÄNDERUNG

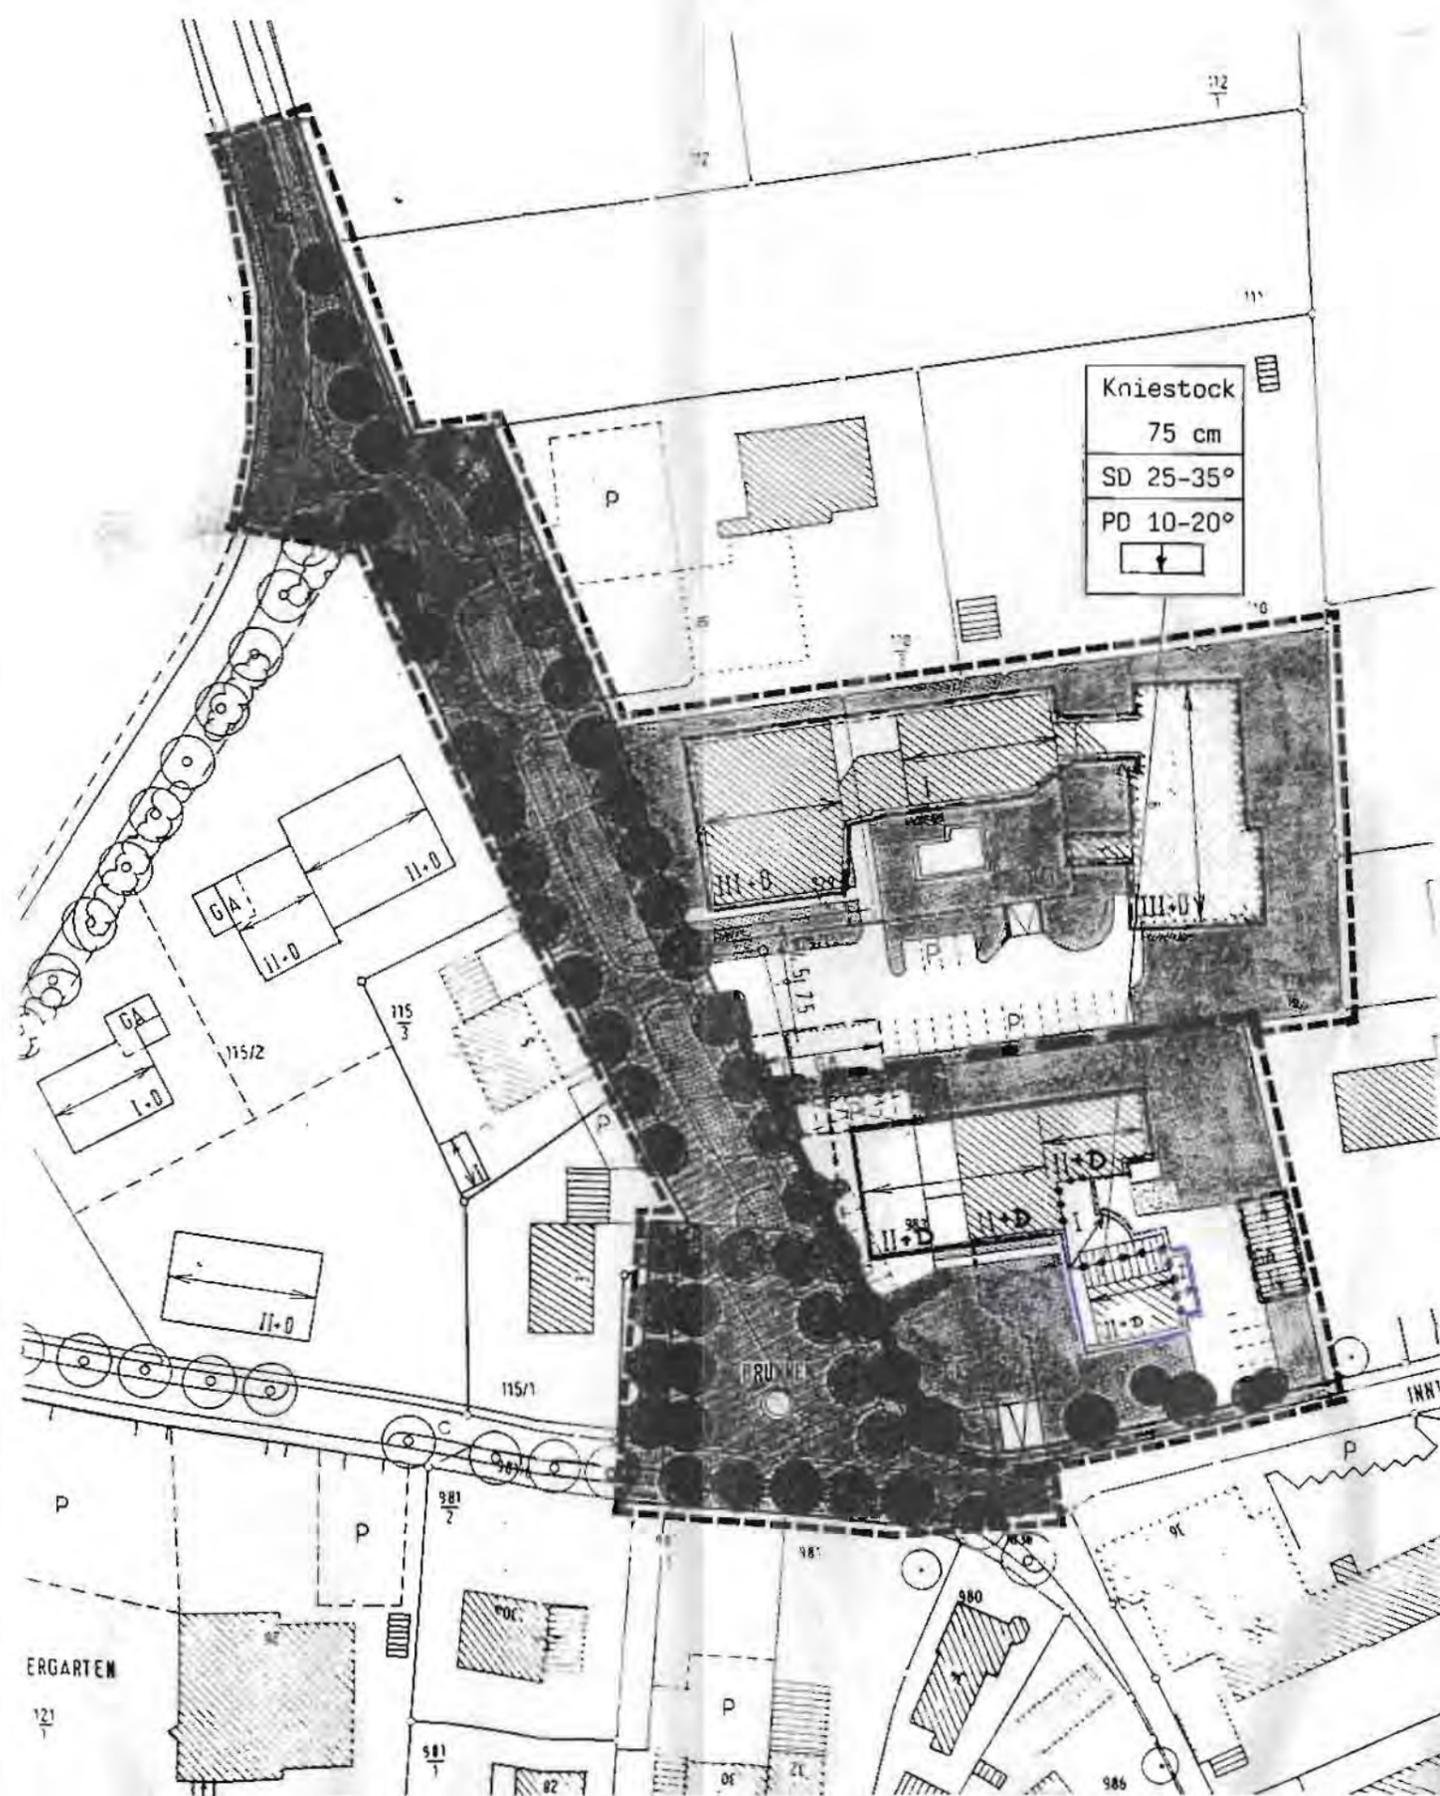

BEBAUUNGSPLAN


Riedenburg

22. Änderung mit Deckblatt Nr.22 vom 04.06.1999

Die Gemeinde Bad Füssing hat mit Beschluß des Gemeinderates vom26.07.1999.....
die 22.. Änderung des Bebauungsplanes im vereinfachten Verfahren nach § 13 BauGB als
Satzung beschlossen. Kein Beteiligter hat der Änderung widersprochen.

Bad Füssing, den.....03.08.1999.....

GEMEINDE BAD FÜSSING

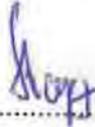
.....
 Stopp
Stv. Bürgermeister

Die Änderung wurde mit Begründung am03.08.1999..... gemäß § 12 BauGB
öffentlich ausgelegt. Die Auslegung ist am03.08.1999.....ortsüblich durch Anschlag
an der Amtstafel bekanntgemacht worden. Die Änderung des Bebauungsplanes ist damit nach
§ 12 BauGB rechtsverbindlich.

Bad Füssing, den03.08.1999.....

GEMEINDE BAD FÜSSING


.....
 Stopp
Stv. Bürgermeister