

**Bebauungsplan „ALT FÜSSING“
12. Änderung mit Deckblatt Nr. 12
i.d.F. vom 18.10.2004**

Verfahrenshinweise:

Die Gemeinde Bad Füssing hat mit Beschluss des Bauausschusses vom 18.10.2004 die 12. Änderung des Bebauungsplanes im vereinfachten Verfahren nach § 13 BauGB als Satzung beschlossen.

Die vorgebrachten Anregungen wurden beschlussmässig behandelt.

Gemeinde Bad Füssing

Bad Füssing, 25.10.2004




Brundobler
Bürgermeister


Die Änderung wurde mit Begründung am 25.10.2004 gem. § 10 BauGB öffentlich ausgelegt.

Die Auslegung ist am 25.10.2004 ortsüblich durch Anschlag an der Amtstafel bekanntgemacht worden. Die Änderung des Bebauungsplanes ist damit nach § 10 BauGB rechtsverbindlich.


Gemeinde Bad Füssing

Bad Füssing, 25.10.2004

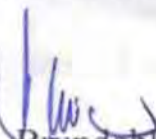


Brundobler
Bürgermeister

Bebauungsplanänderung

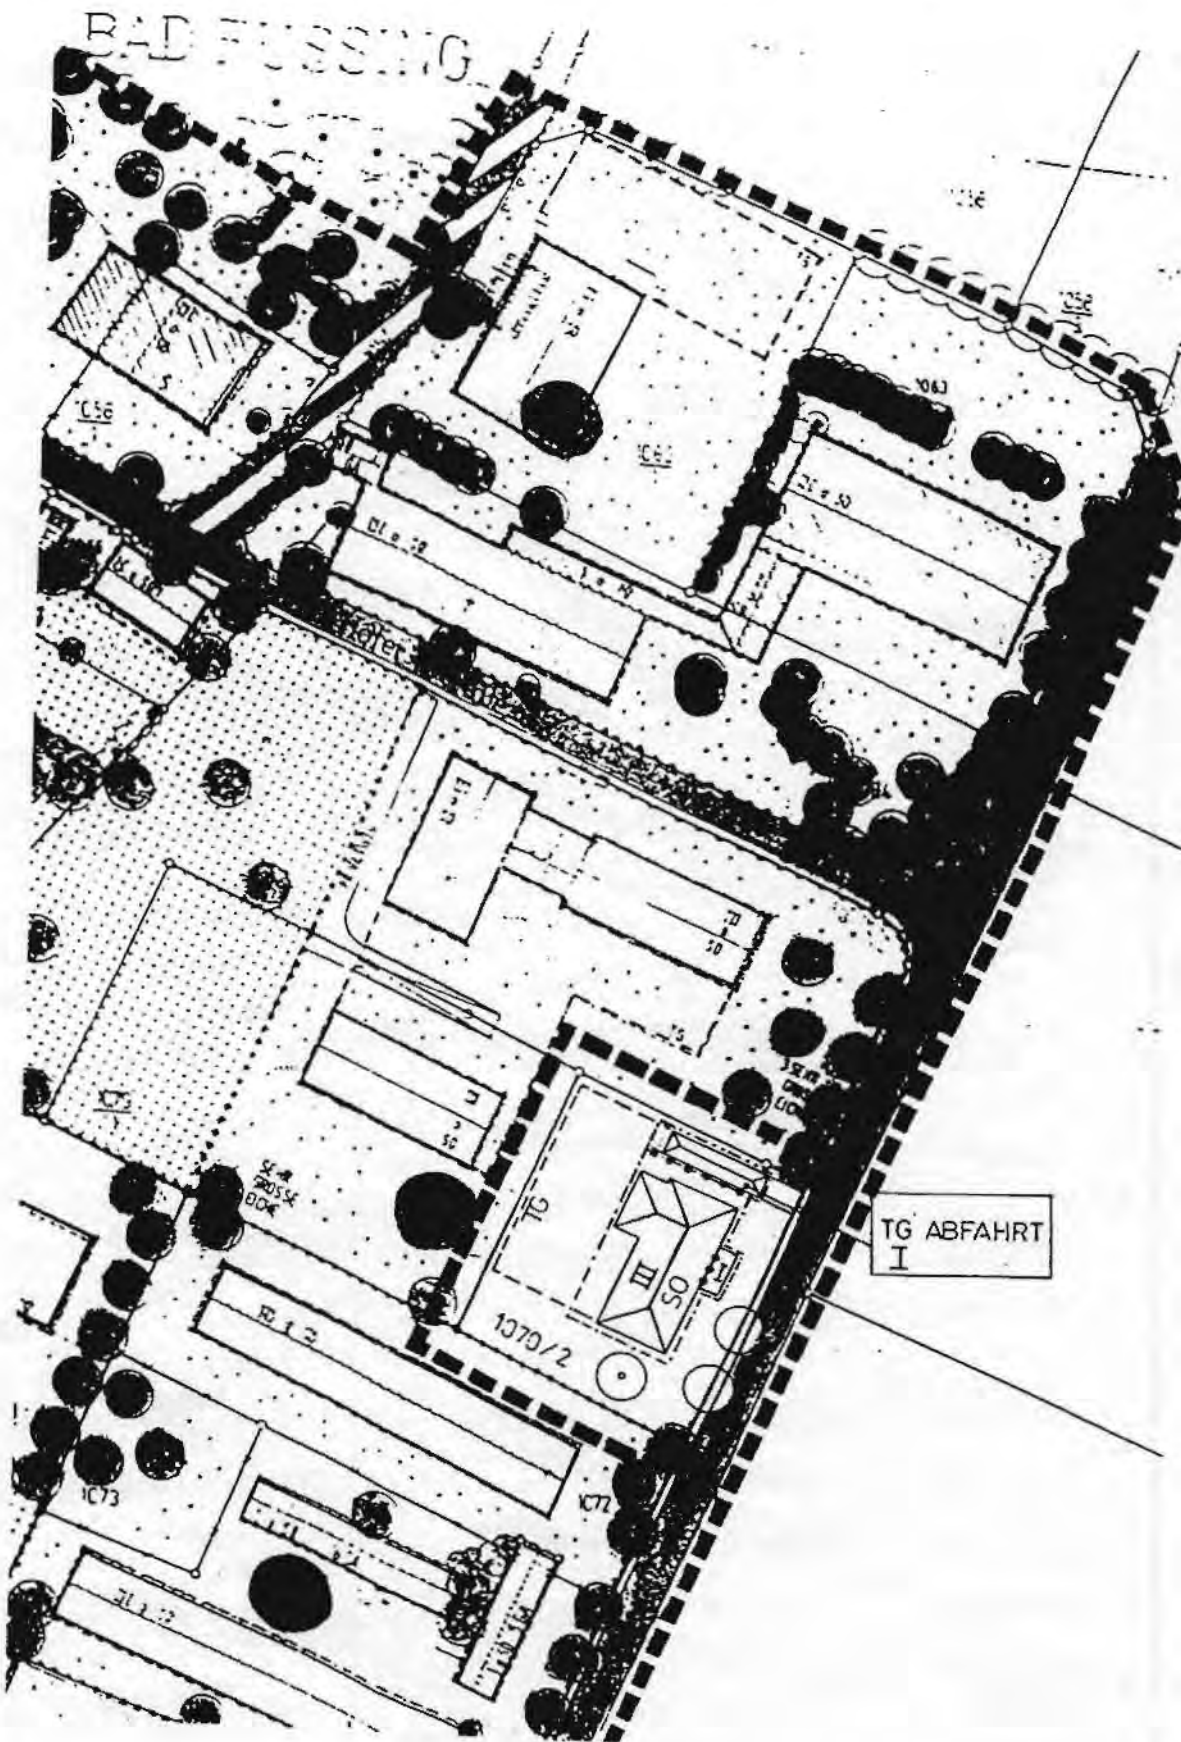


tteldach
0° - 35°
5° - 25°



Geltungsbereich

Gültiger Bebauungsplan

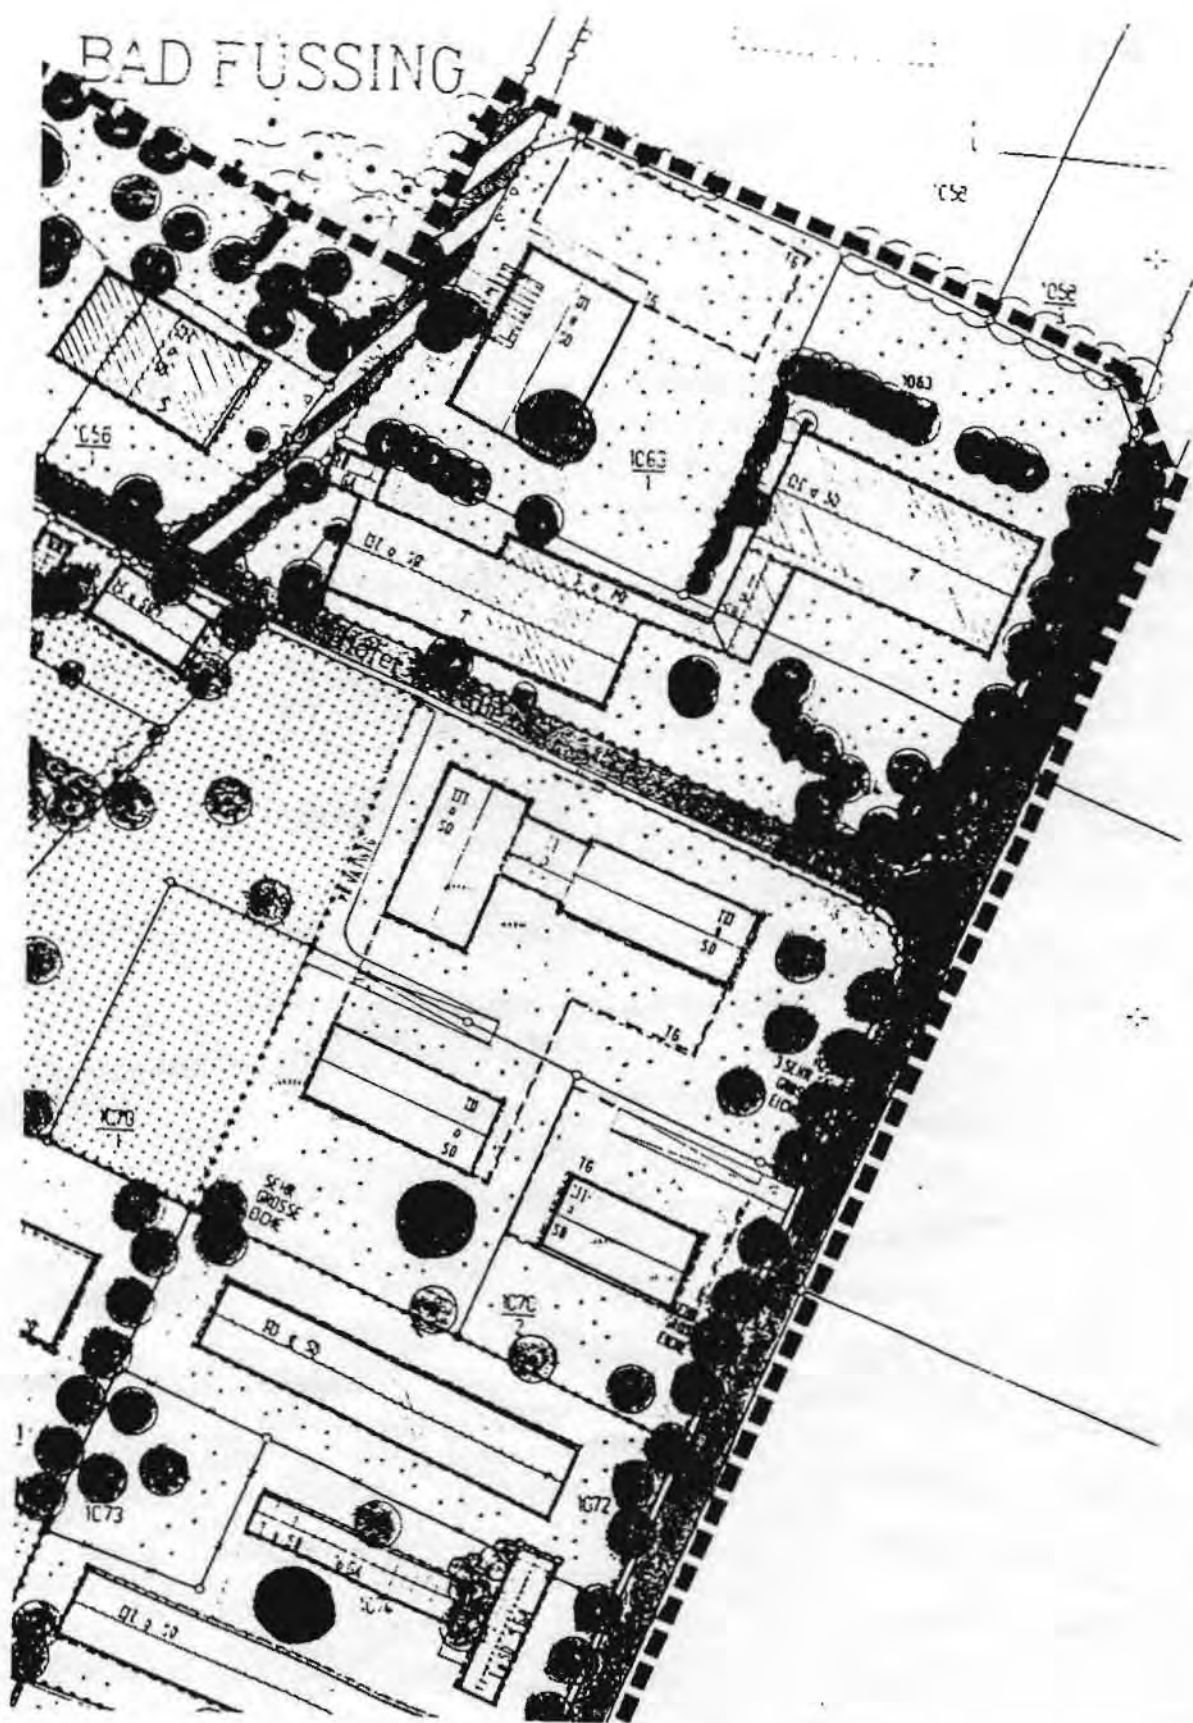

■■■■■■■■■ Geltungsbereich