

BEBAUUNGSPLAN
"TRETTLAND"
ORTSTEIL WÜRDING

GEMEINDE :
LANDKREIS :
REGIERUNGSBEZIRK :

BAD FÜSSING
PASSAU
NIEDERBAYERN

8.

ÄNDERUNG ZUM

BEBAUUNGSPLAN "TRETTLAND"
ORTSTEIL WÜRDING

DECKBLATT NR: 8

M 1:1000


PLANUNG:


EFM Bauunternehmen GmbH
94072 Bad Füssing 1
Antoniusweg 2
09937 22074-75, Fax 22107


Handwritten signature

BAD FÜSSING, DEN 06.07.95

MULTITIGER BEBAUUNGSPLAN

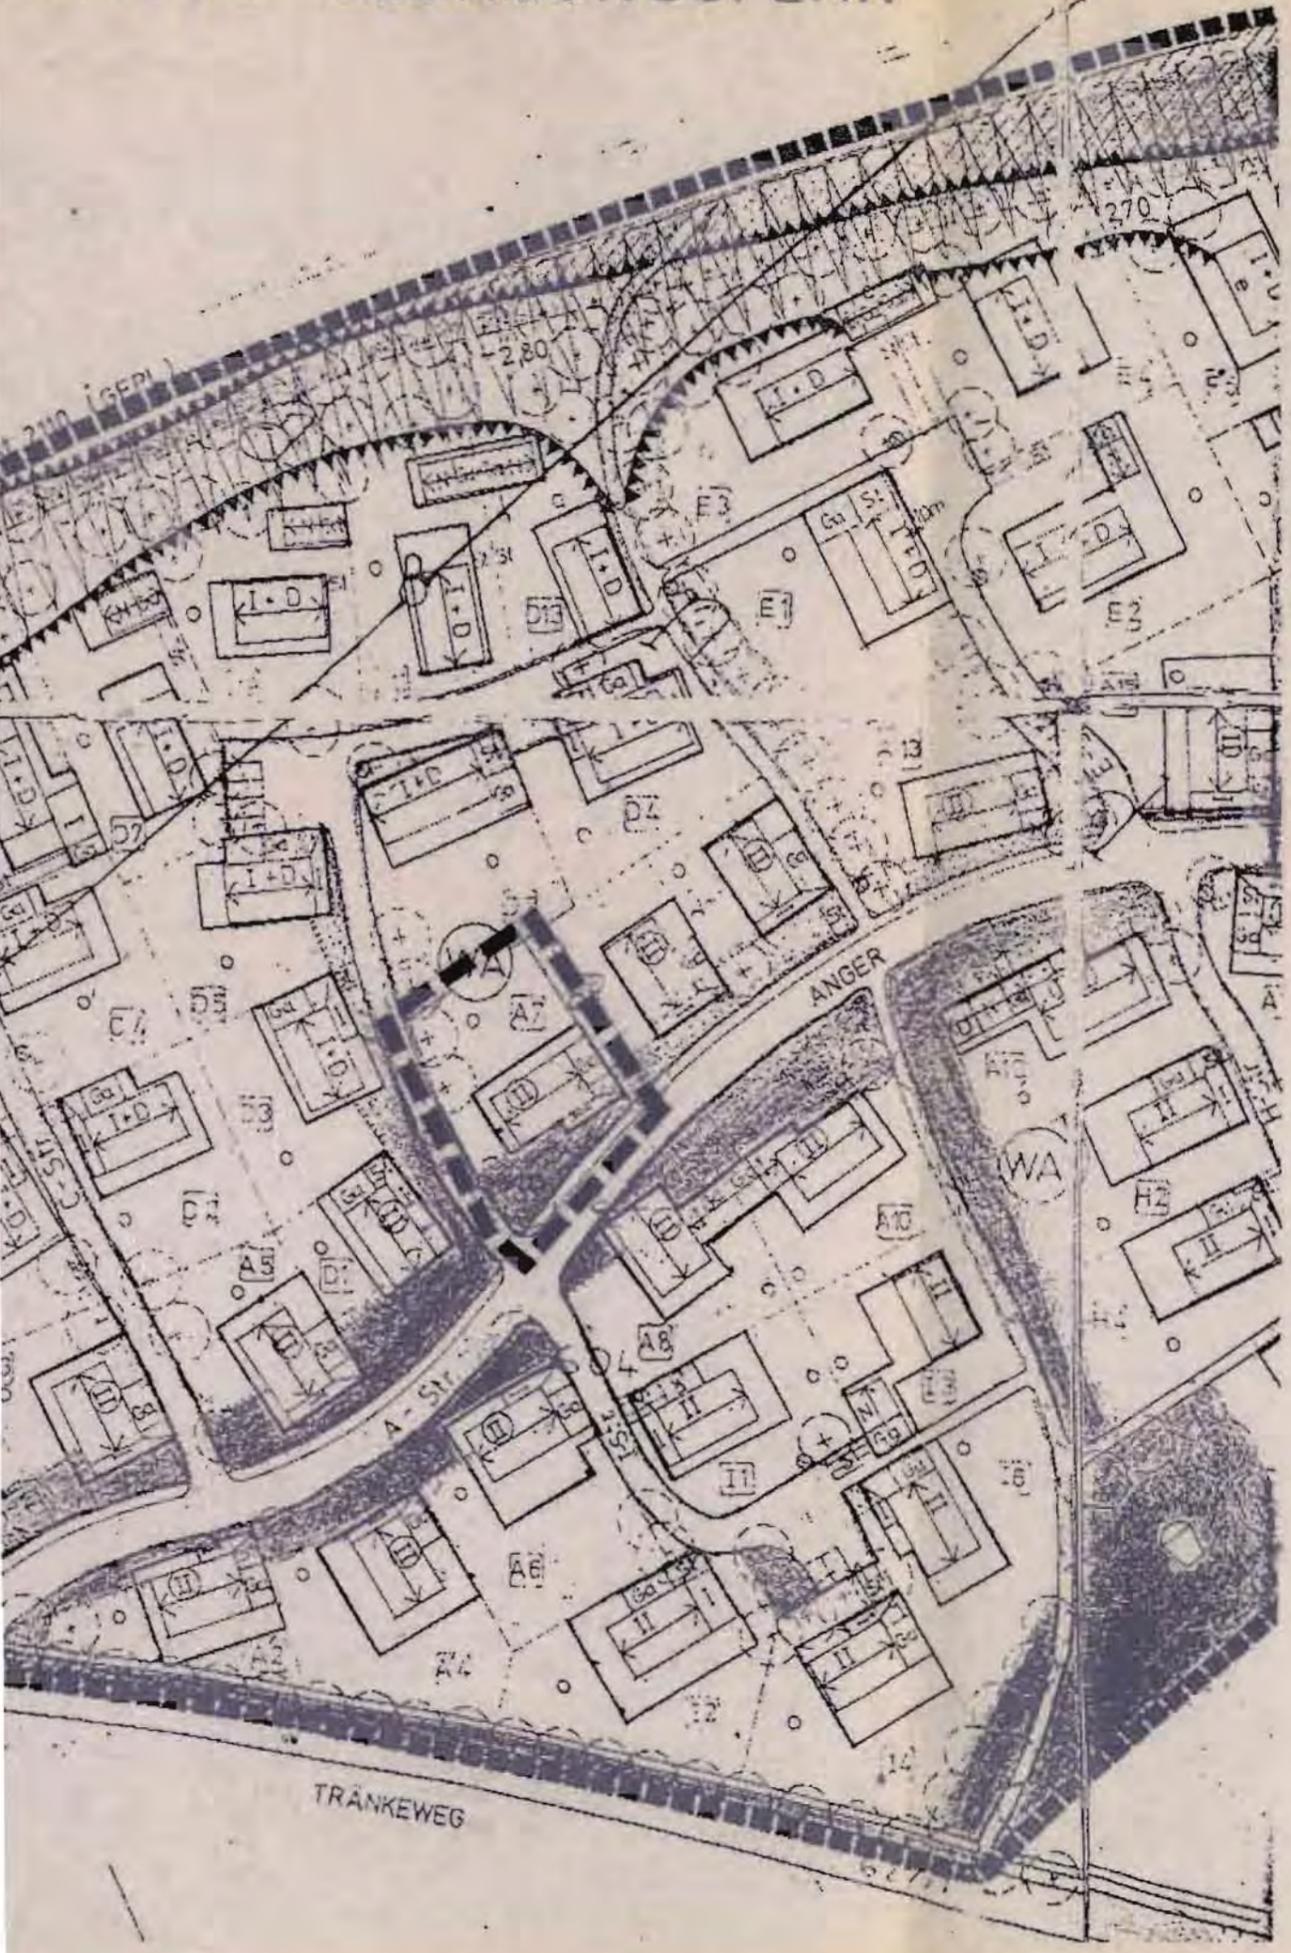

BEBAUUNGSPLANÄNDERUNG

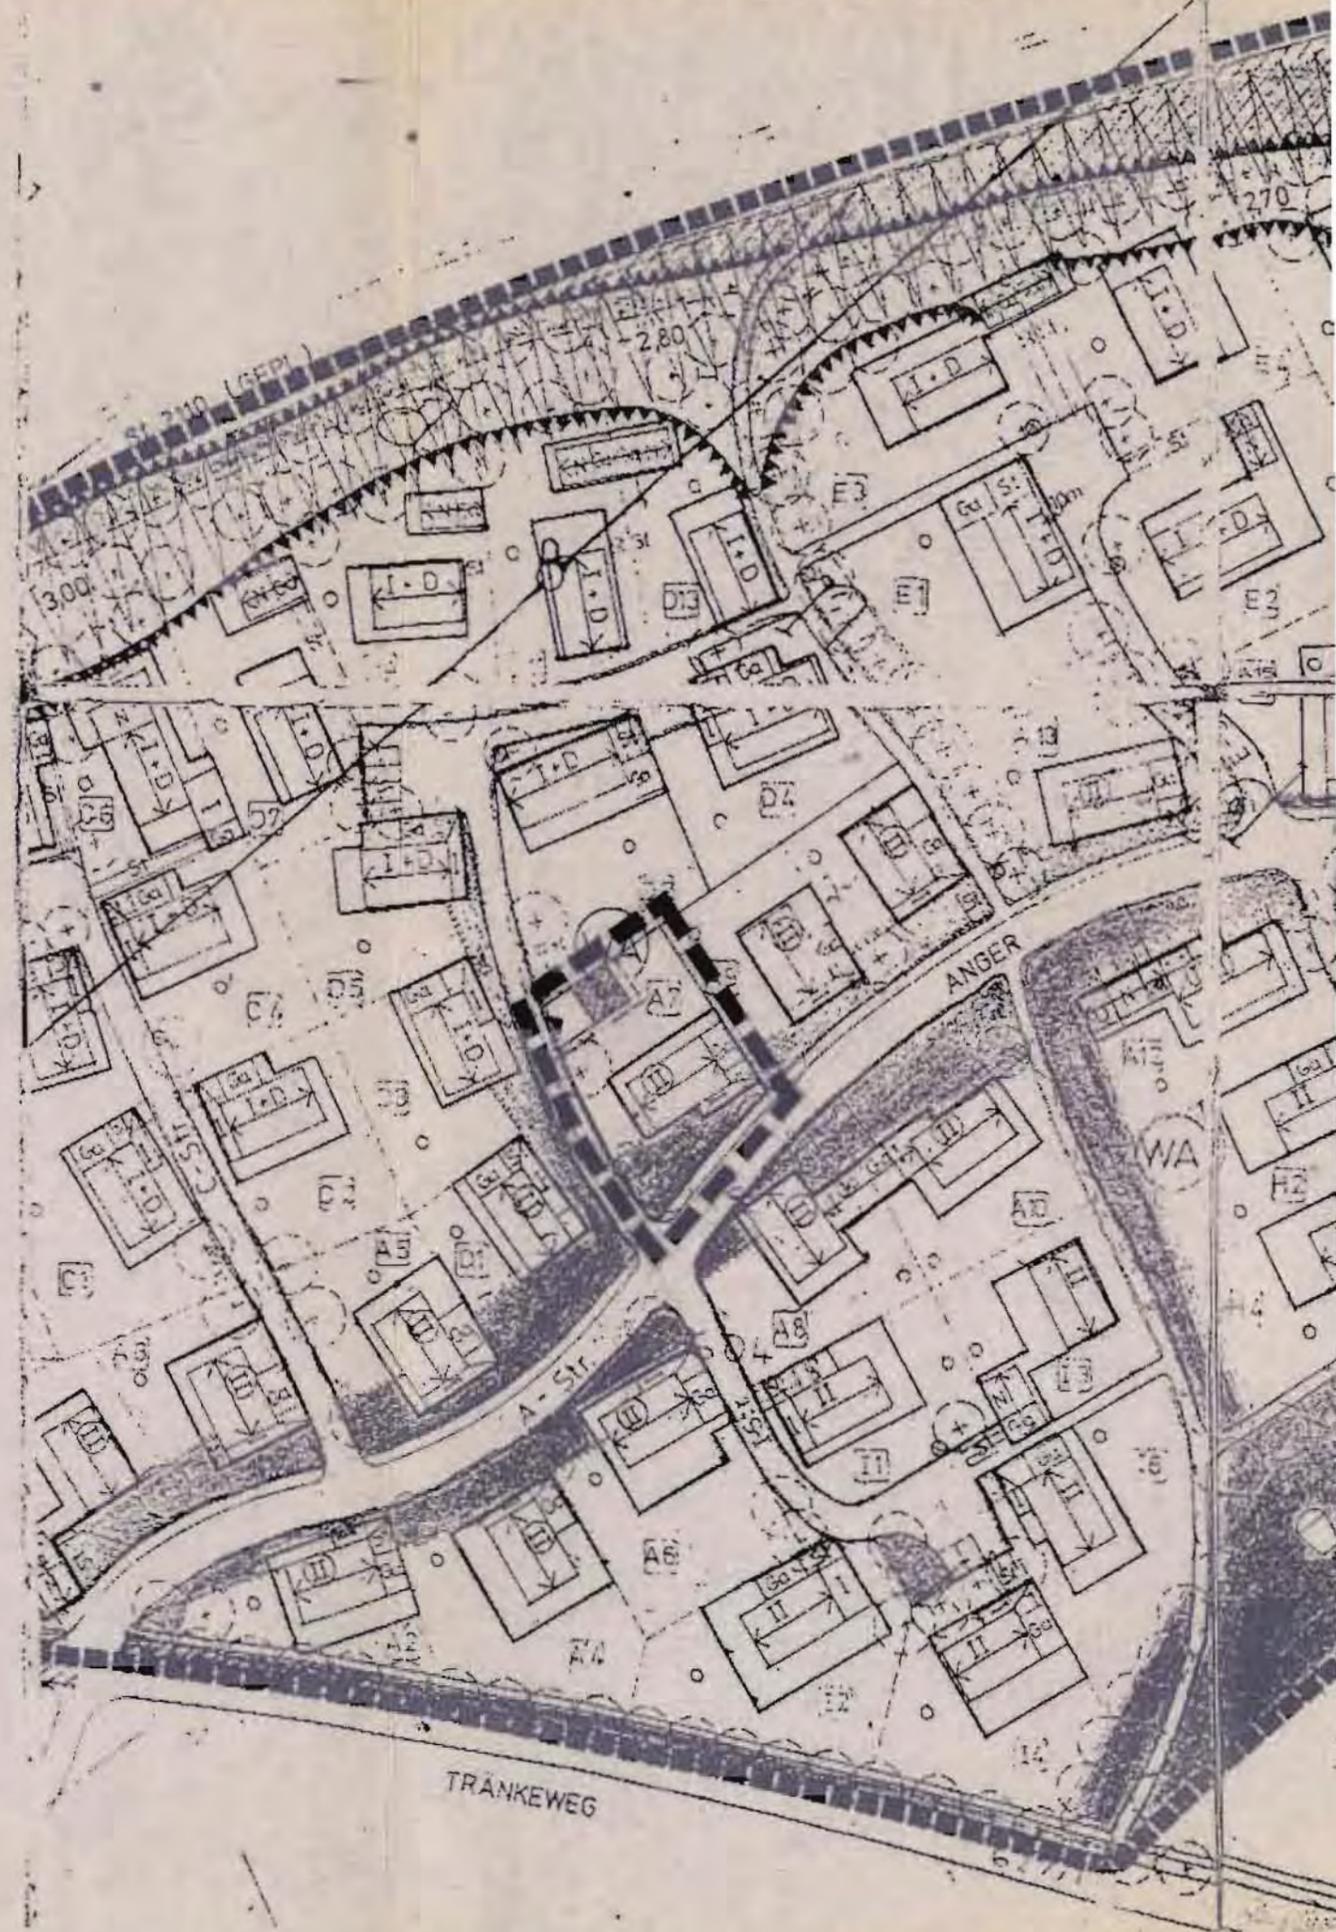

BEBAUUNGSPLAN "TRETTLAND" ORTSTEIL WÜRDING

8. Änderung mit Deckblatt Nr. 8 vom 06.07.1995

Die Gemeinde Bad Füssing hat mit Beschluß des Gemeinderates vom 07.08.1995 die 8. Änderung des Bebauungsplanes im vereinfachten Verfahren nach § 13 BauGB als Satzung beschlossen. Kein Beteiligter hat der Änderung widersprochen.

Bad Füssing, den 16.08.95

GEMEINDE BAD FOSSING

Gnan
Bürgermeister

Die Änderung wurde mit Begründung am 16.08.95 gem § 12 BauGB öffentlich ausgelegt. Die Auslegung ist am 16.08.95 ortsüblich durch Anschlag an der Amtstafel bekanntgemacht worden. Die Änderung des Bebauungsplanes ist damit nach § 12 BauGB rechtsverbindlich.

Bad Füssing, den 16.08.95

GEMEINDE BAD FOSSING

Gnan
Bürgermeister

Bray GmbH
Antoniusweg 2

Bad Füssing, 10.07.95

94072 Bad Füssing

8. Änderung zum
Bebauungsplan "Trettland"
Deckblatt Nr. 8

Begründung zur Bebauungsplanänderung
"Trettland"

Fl-Nr. 604/25, Gemarkung Würding, Am Anger 7

Sehr geehrte Damen und Herren,

im Bebauungsplan Trettland ist für das Grundstück mit der Fl-Nr. 604/25 (best. Doppelhaus) nur eine Garage für die rechte Haushälfte ausgewiesen. Durch die Baubauungsplanänderung mit Deckblatt Nr. 8 soll für die linke Haushälfte eine entsprechende Garage ausgewiesen werden.

Die Garage befindet sich im nördlichen Bereich und wird vom Steinbacherweg aus erschlossen.

Mit freundlichen Grüßen

 Gm
bH
baubetriebe
94072 Bad Füssing 1
Antoniusweg 2
08931/22074-78, Fax 22157
A. Mayhofer