

Vereinfachte Änderung

des Bebauungsplanes (9. Änderung mit Deckblatt Nr. 9)

" An der Kapelle "

Gemeinde Bad Füssing

Landkreis Passau

Grundstück: Am Schachen 7,94072 Bad Füssing

Gemarkung Egglfing, Flurstück Nr. 273/11


Aufgestellt am 21.07.95

Planverfasser: Dipl-Ing. Wilhelm Hartmann

Am Schachen 7

94072 Bad Füssing

Gültiger Bebauungsplan

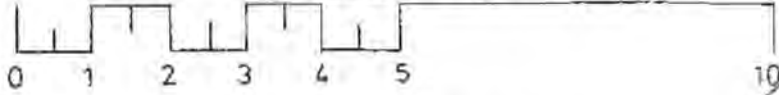

MASSTAB 1 : 1 000

NORD

278


275

272


272/1

269

AM SCHACHEN

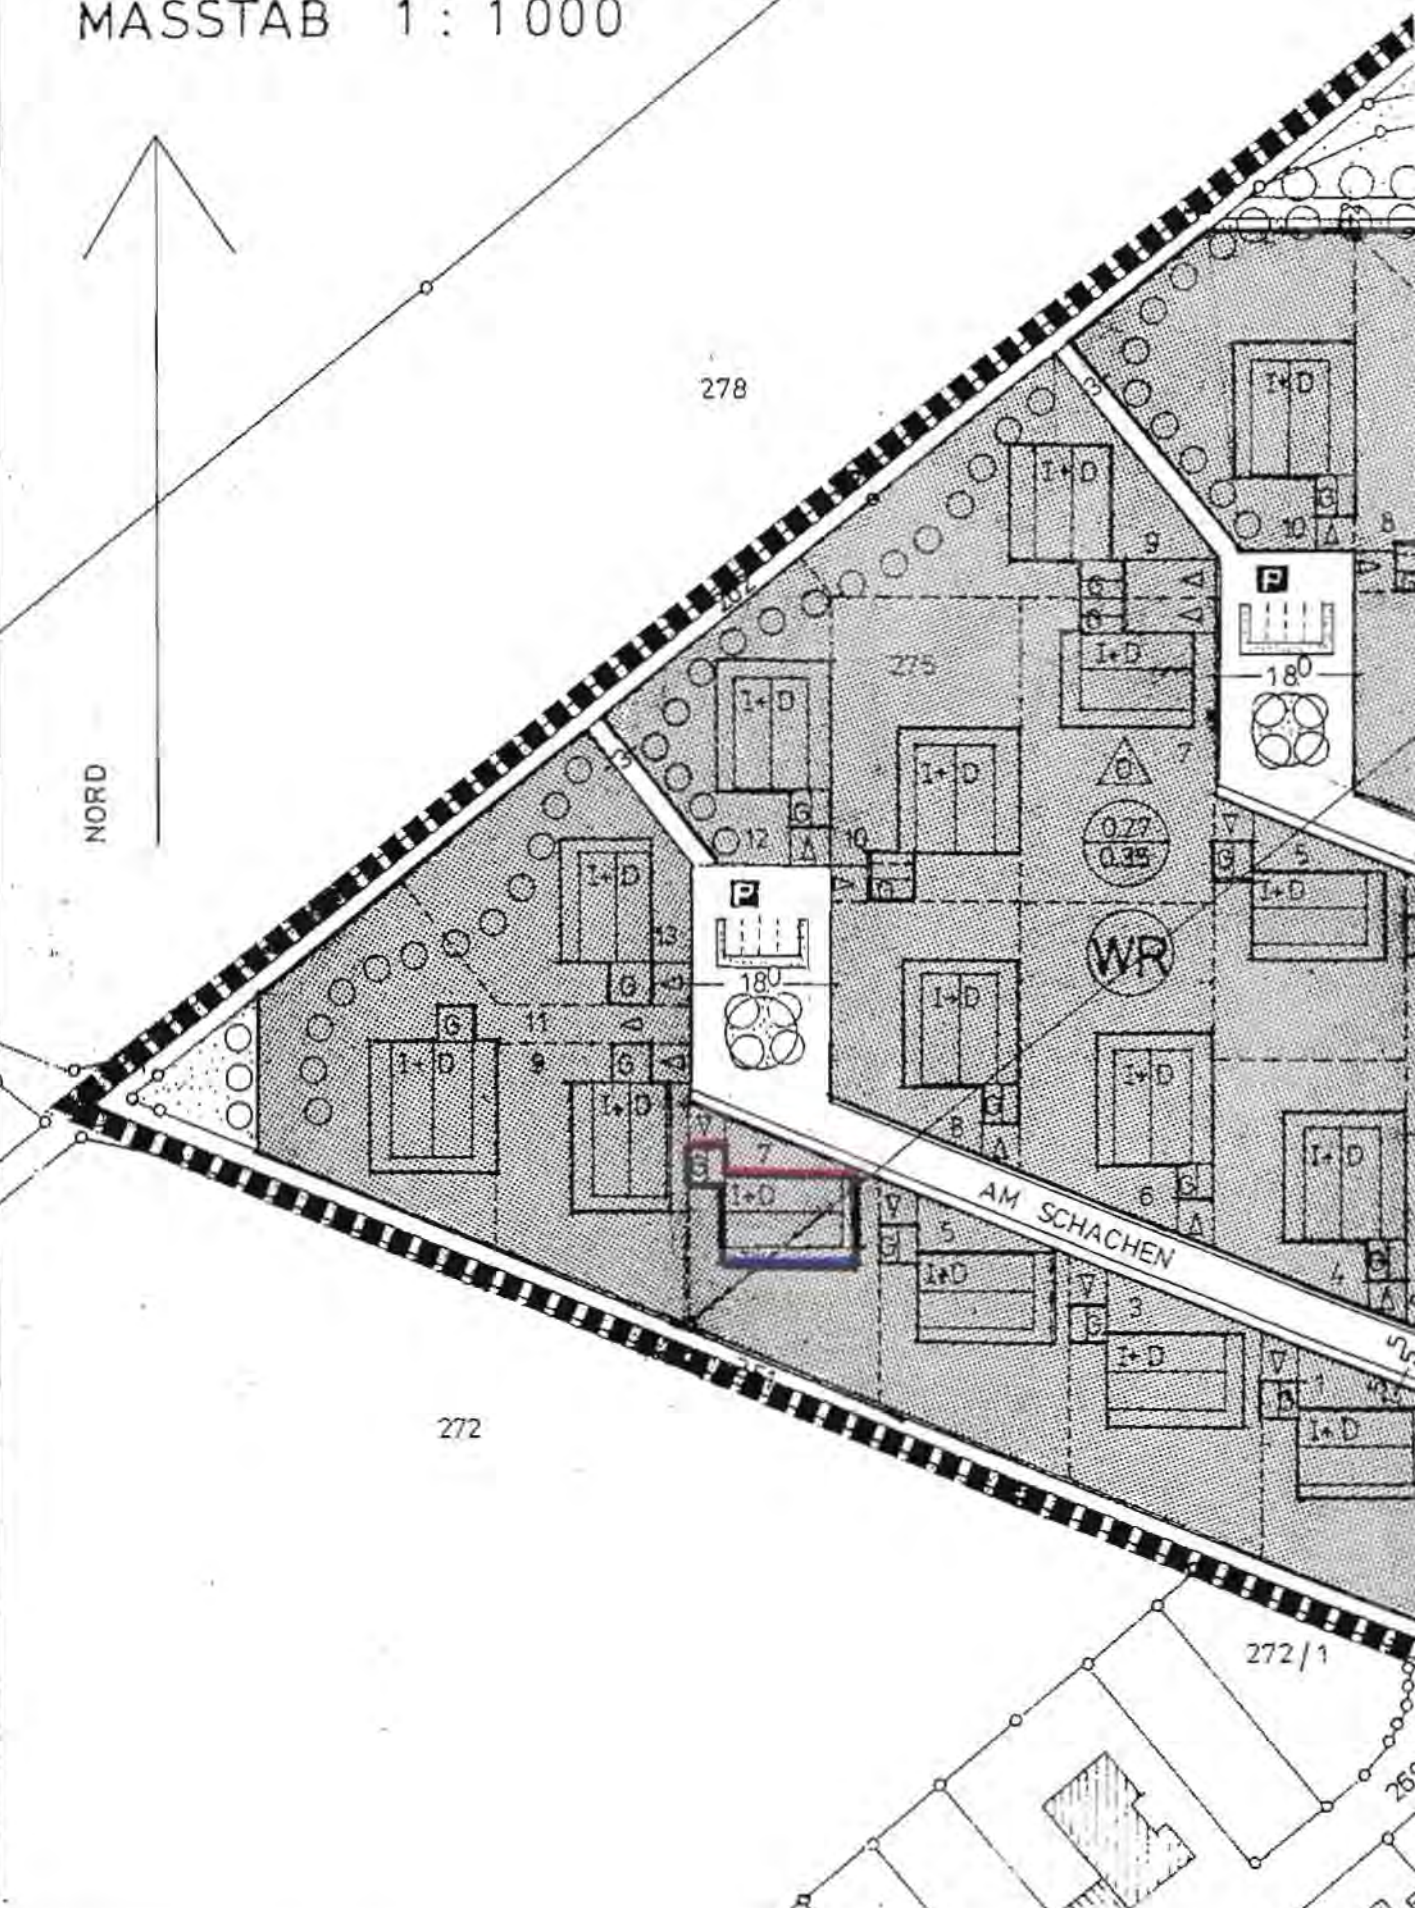

Bebauungsplanänderung

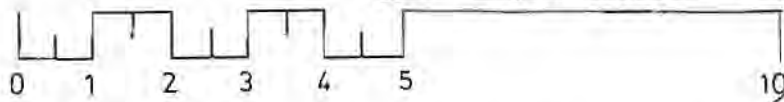

MASSTAB 1 : 1 000

AUSSCHNITT

DECKBLATT M. 1 : 1000

9. Änderung mit Deckblatt Nr. 9

NORD

278

275

272

AM SCHACHEN

BEB.-PLAN " AN DER KAPELLE "

GEMEINDE BAD FÜSSING

LANDKREIS PASSAU

Grundstück: Am Schachen 7, 94072 Bad Füssing


Gemarkung Eggfing, Flurstück

Nr. 273/11

Geltungsbereich der Änderung

272/1

269

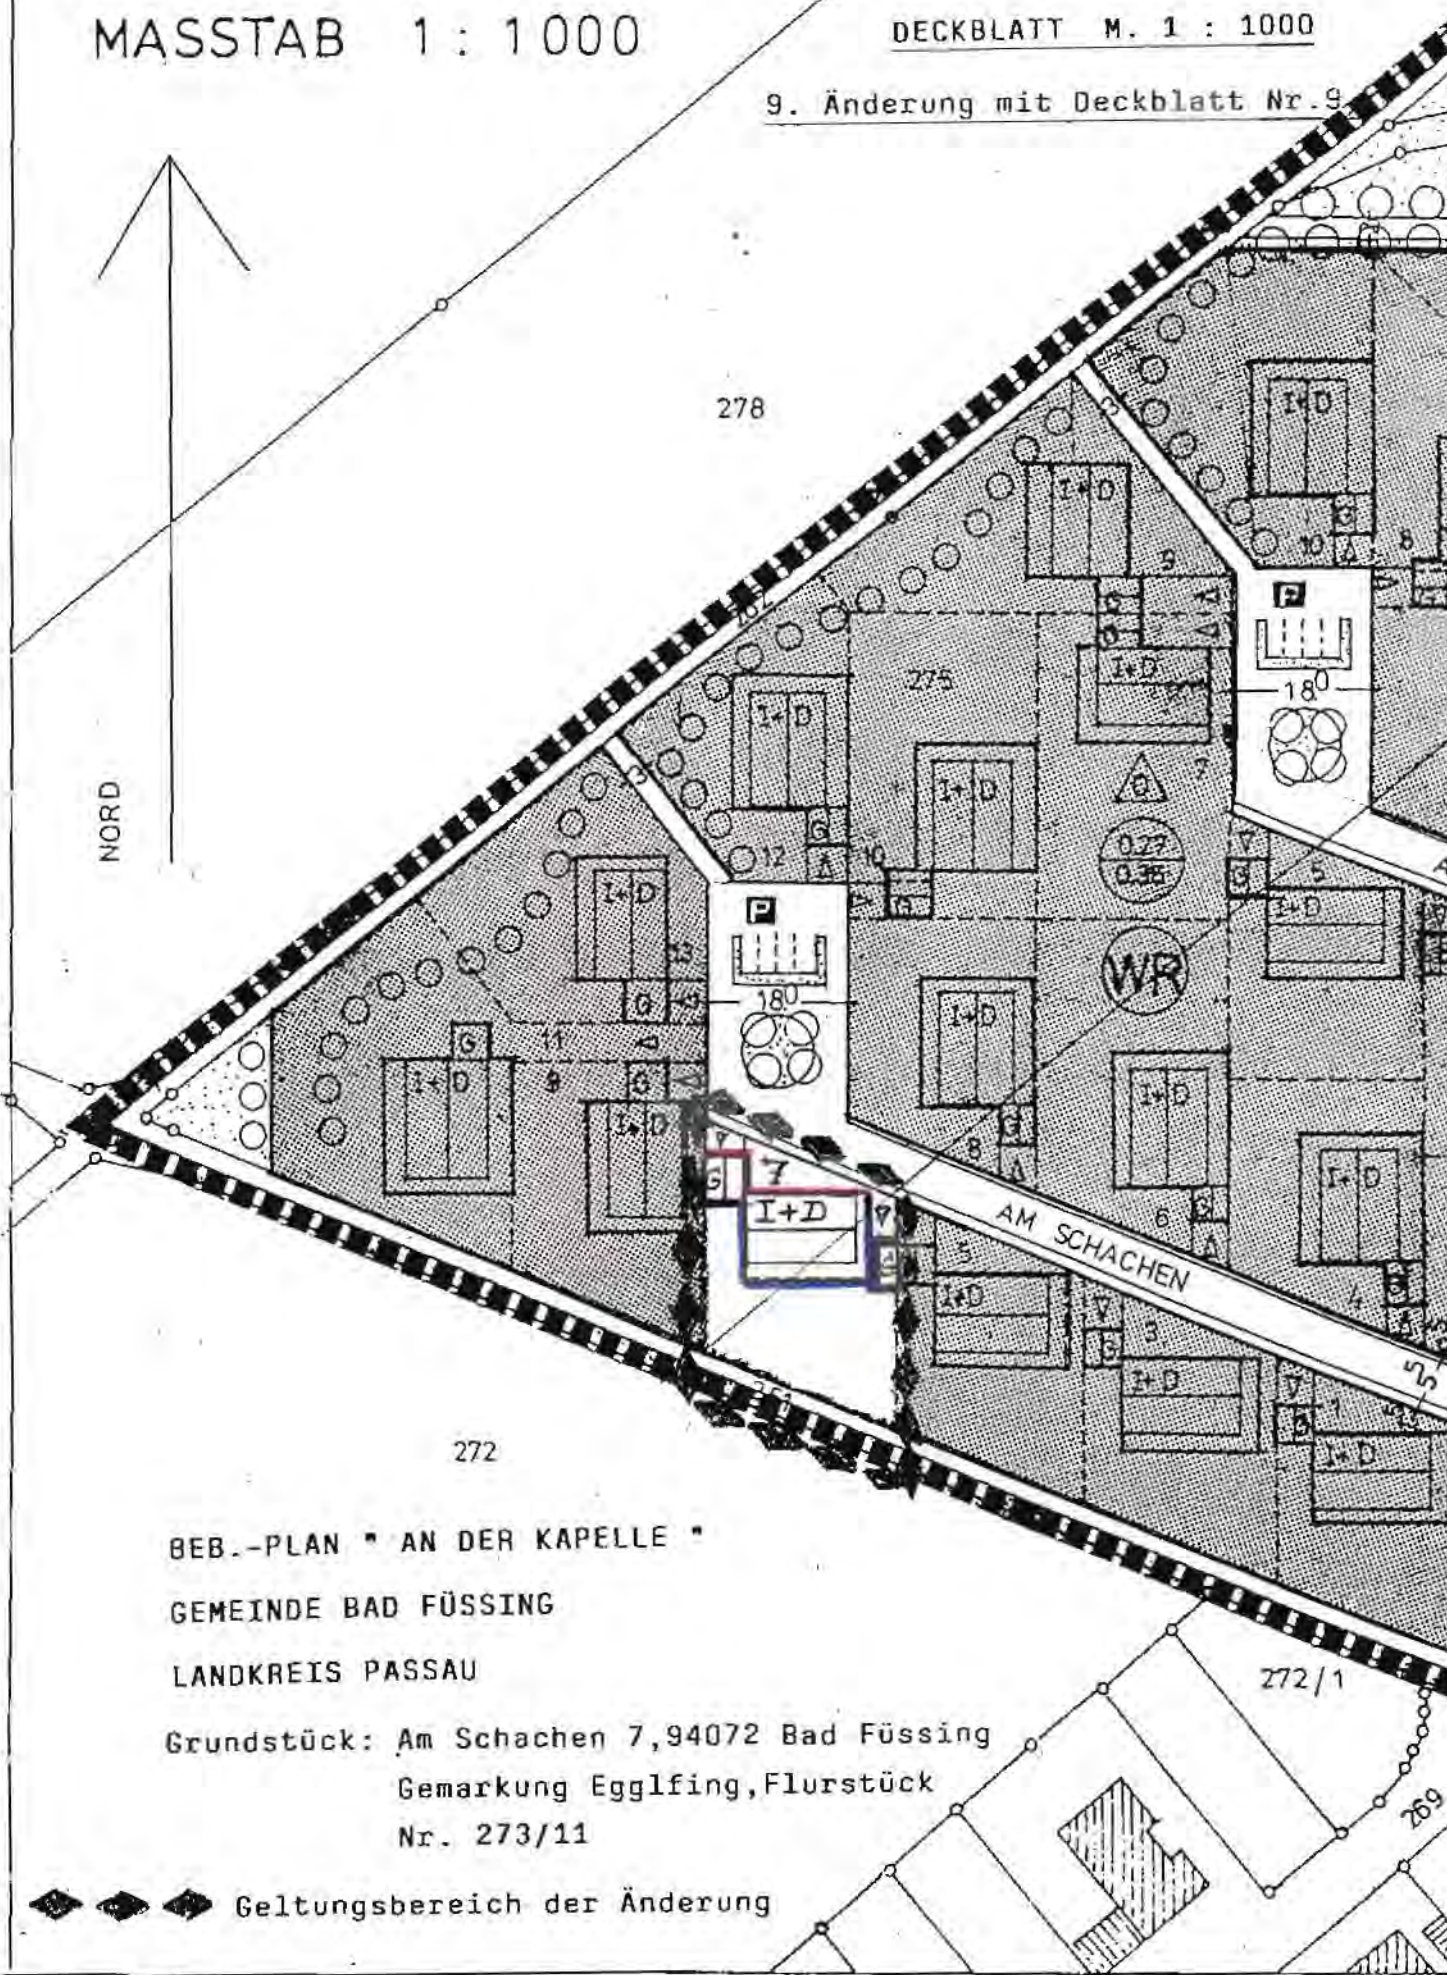

Begründung

Es ist geplant, eine zusätzliche Garage auf dem Grundstück Gemarkung Eggfing, Flurstück Nr. 273/11, zu errichten.

Das Wohnhaus "Am Schachen 7" wurde in 2 Eigentumswohnungen umgewandelt.

Auf Grund des Stellplatzbedarfs soll eine weitere Garage errichtet werden. Diese Garage soll aus architektonischen- und städtebaulichen Gründen in derselben Bauweise mit Flachdach an die Nachbargarage angebaut werden.

Grundzüge der Planung werden nicht berührt.

Bebauungsplan "An der Kapelle"

9. Änderung mit Deckblatt Nr. 9

Die Gemeinde Bad Füssing hat mit Beschluß des Gemeinderates vom
11.09.95 die 9. Änderung des Bebauungsplanes im vereinfachten
Verfahren nach § 13 BauGB als Satzung beschlossen.
Kein Beteiligter hat der Änderung widersprochen.

Bad Füssing, den 04.10.95

Gemeinde Bad Füssing



[Handwritten Signature]
Gnan, Bürgermeister

Die Änderung wurde mit Begründung am 04.10.95 gemäß § 12 BauGB
öffentlich ausgelegt.

Die Auslegung ist am 04.10.95 ortsüblich durch Anschlag an der
Amtstafel bekanntgemacht worden.

Die Änderung des Bebauungsplanes ist damit nach § 12 BauGB rechtsver-
bindlich.

Bad Füssing, den 04.10.95

Gemeinde Bad Füssing



[Handwritten Signature]
Gnan, Bürgermeister