



**BEBAUUNGSPLAN UND
GRÜNORDNUNGSPLAN
EGGLFING**

**GEMEINDE :
LANDKREIS :
REGIERUNGSBEZIRK :**

**BAD FÜSSING
PASSAU
NIEDERBAYERN**

ERSTE

ÄNDERUNG ZUM

BEBAUUNGSPLAN UND
GRÜNORDNUNGSPLAN
BAD FÜSSING

DOBLAND

DECKBLATT
NR. 1

ENTWURF

M 1 : 1000

ARCH. - & ING. BÜRO


LUEHRS & MEISENBERGER
FUCHSWIRTWEG 6 - 10
8397 BAD FÜSSING-WÜRDING
TELEFON 08531 / 218 91

BAD FÜSSING, DEN 08-02-89


ARCH. - & ING. BÜRO
LUEHRS & MEISENBERGER
FUCHSWIRTWEG 6 - 10
8397 BAD FÜSSING-WÜRDING



GÜLTIGER
BEBAUUNGSPLAN

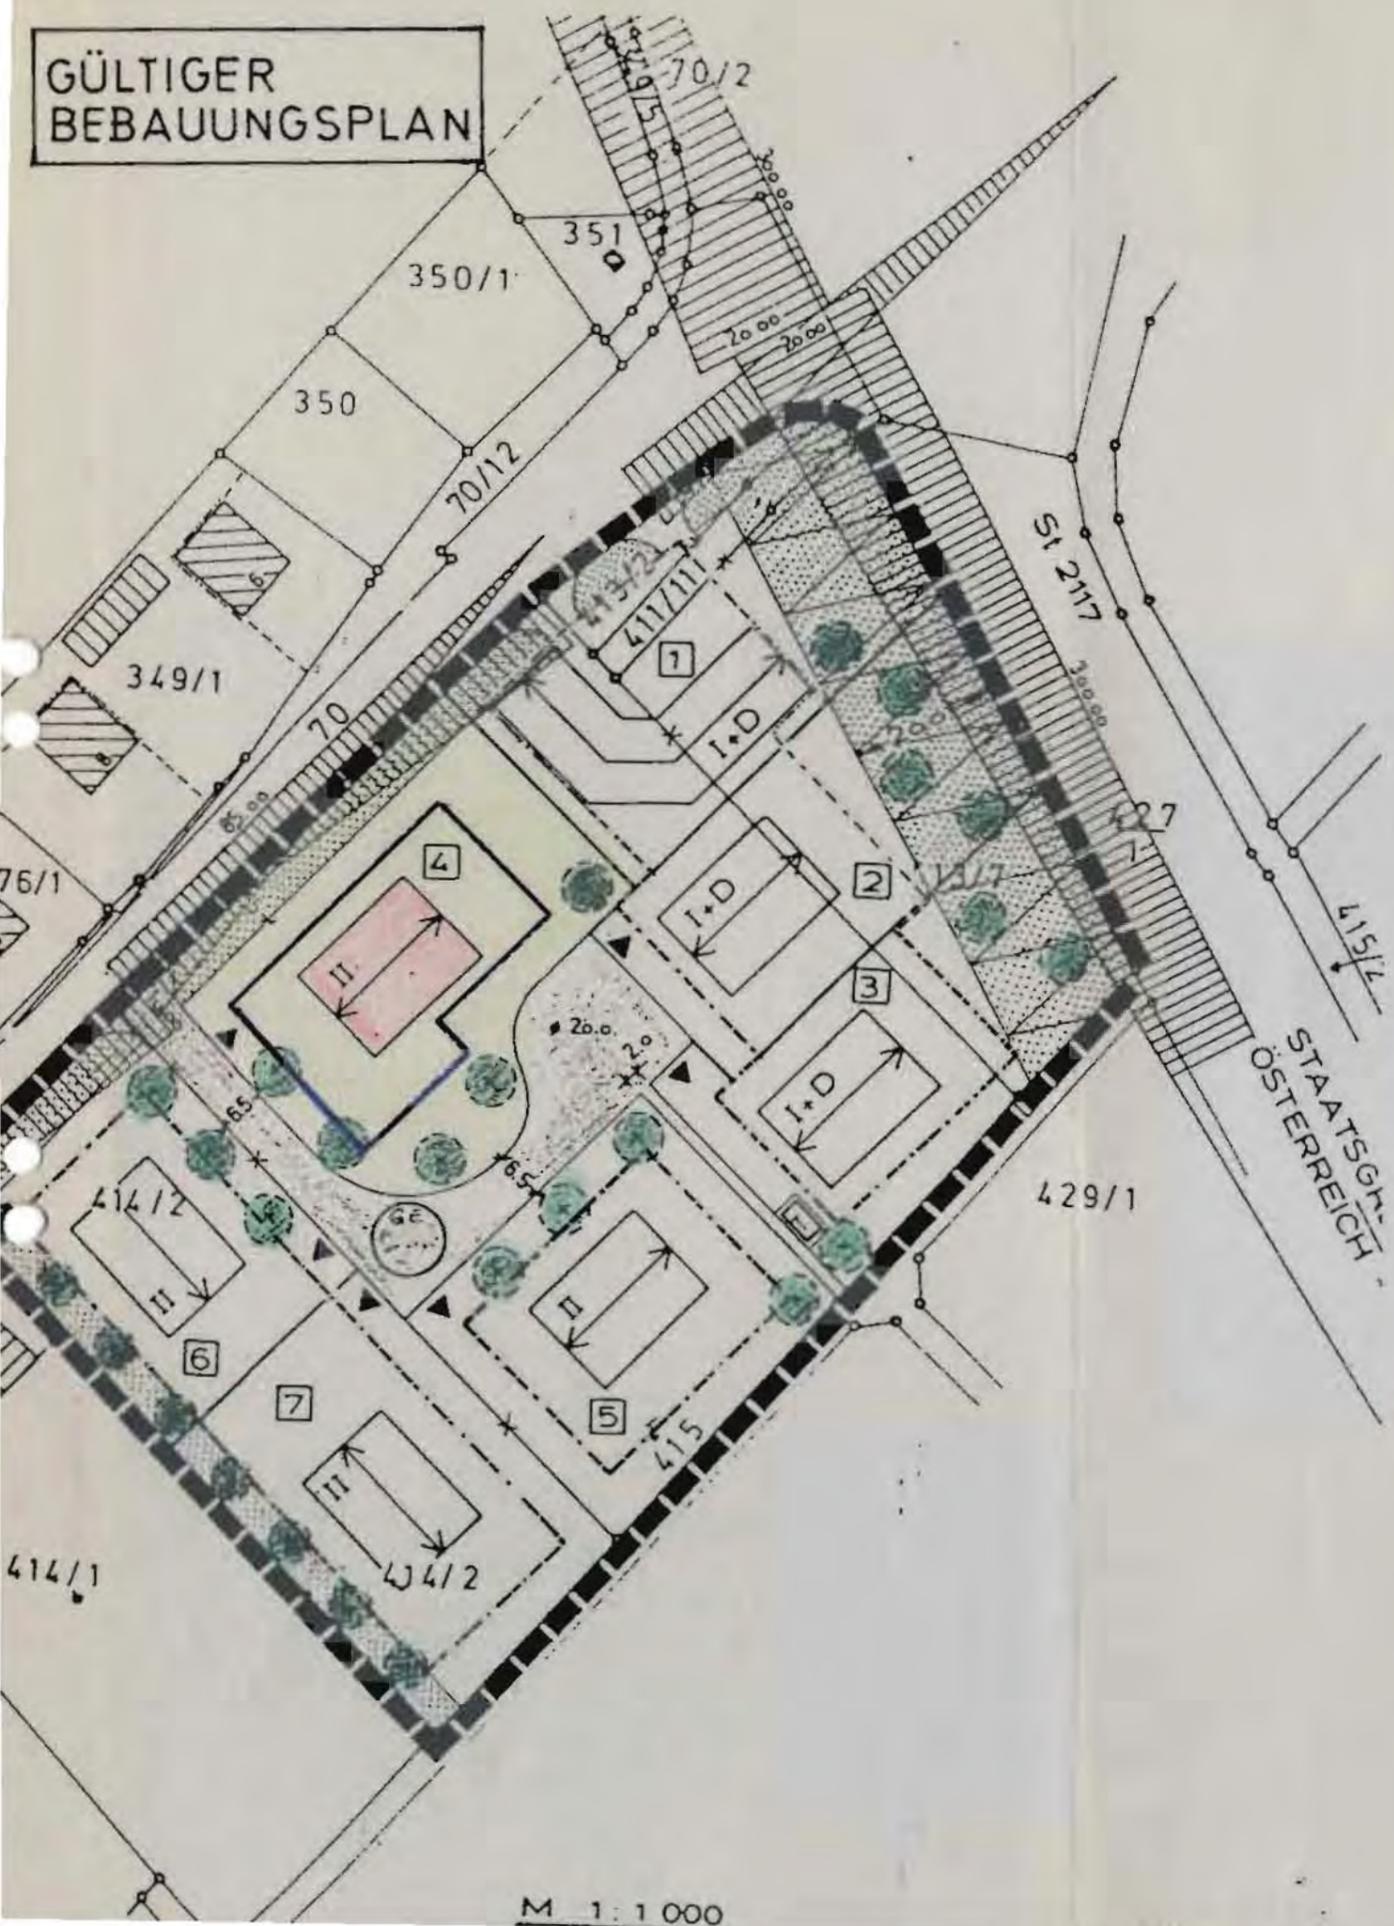

BEBAUUNGSPLAN
ÄNDERUNG

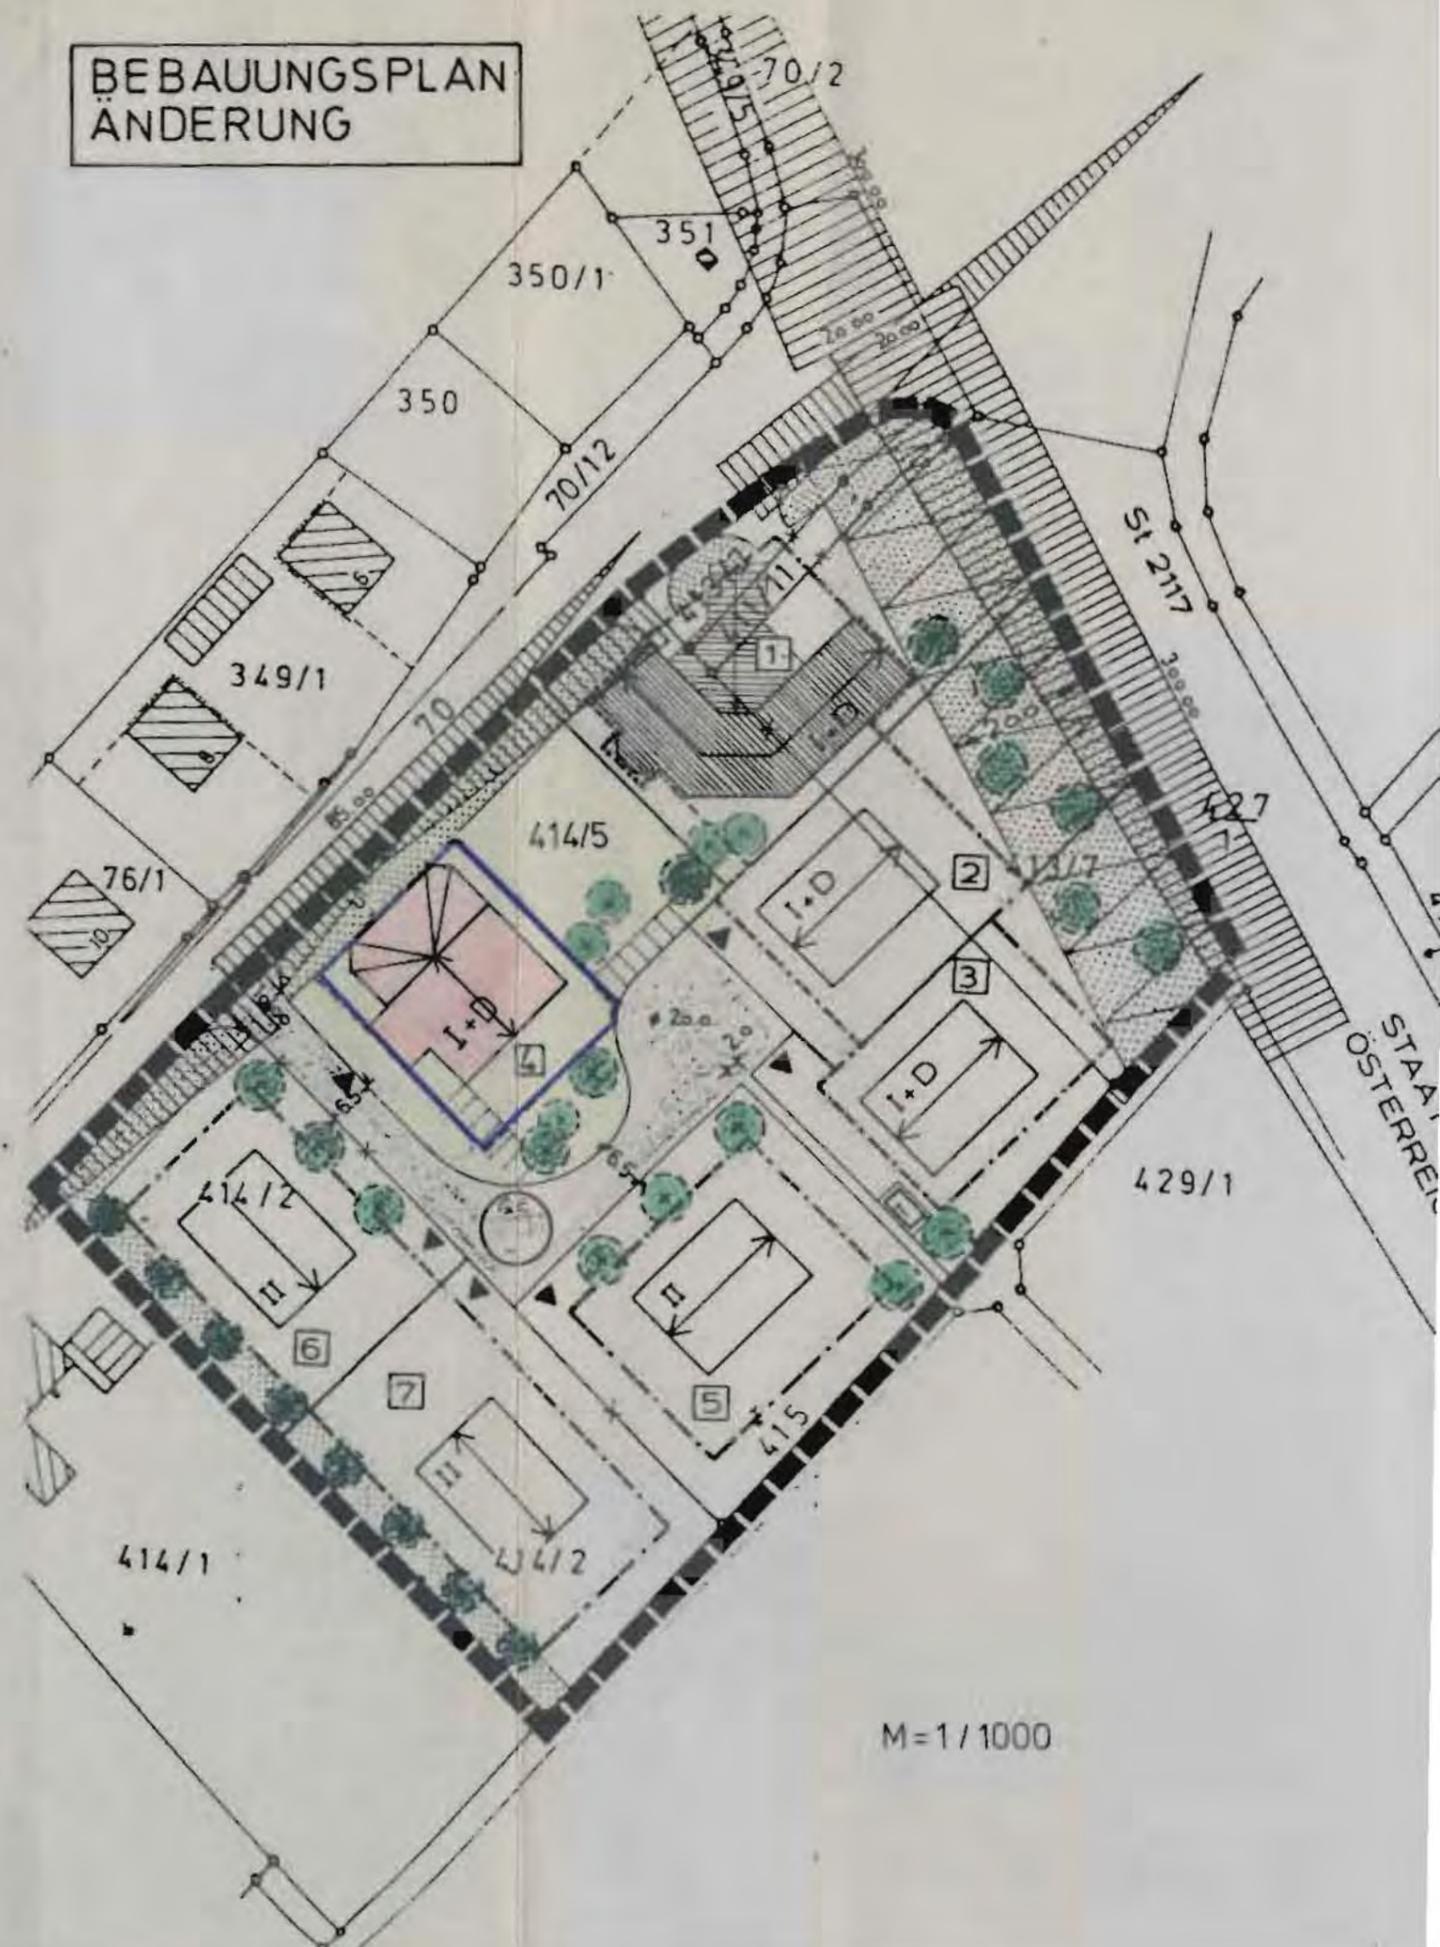

BEBAUUNGS- UND GRÜNORDNUNGSPLAN

Bad Füssing

Gemeindeteil Egglfing

1. Änderung mit Deckblatt Nr. 1 vom ..08.02.1989..

Die Gemeinde Bad Füssing hat mit Bescheid des Gemeinderates vom22.03.1989.. die .1.. Änderung des Bebauungsplanes im vereinfachten Verfahren nach § 13 BauGB als Satzung beschlossen. Kein Beteiligter hat der Änderung widersprochen.

Bad Füssing, den **03. April 1989**

Gemeinde Bad Füssing



.....
Frankenberger
stv. Bürgermeister

Die Änderung wurde mit Begründung am04.04.1989... gemäß § 12 BauGB öffentlich ausgelegt. Die Auslegung ist am ..04.04.1989... ortsüblich durch Anschlag an der Amtstafel bekanntgemacht worden. Die Änderung des Bebauungsplanes ist damit nach § 12 BauGB rechtsverbindlich.

Bad Füssing, den **03. April 1989**

Gemeinde Bad Füssing



.....
Frankenberger
stv. Bürgermeister

BEGRÜNDUNG

zur 1. Bebauungs- und Grünordnungsplan-Änderung
Deckblatt Nr. 1 Eggfing "Doblland"

Gemeinde: Bad Füssing
Landkreis: Passau
Regierungsbezirk: Niederbayern

Der Bebauungs- und Grünordnungsplan Eggfing "Doblland" weist auf der Grundstücksfläche Fl. Nr. 414/5 ein Betriebsgebäude aus.

Das neu geplante Gebäude soll mit der Firstrichtung um 90° gedreht werden.

Diese Planung orientiert sich an der bestehenden Bebauung und bildet mit dem Gebrauchtwagenplatz als Bindeglied eine Einheit zu dem bestehenden Werkstattgebäude.

Das neue Gebäude wird mit den Ausstellungsräumen zum Publikumsverkehr hin ausgerichtet.

Die Ausstellungshalle soll von allen drei Seiten her einsehbar sein.

Für Deckblatt Nr. 1 gelten auch die Erläuterungen und die textlichen Festsetzungen des rechtsverbindlichen Bebauungs- und Grünordnungsplans, sowie die der dazugehörigen Begründung sinngemäß.

Bad Füssing, 13-02-89 L/ek

