



BEBAUUNGSPLAN UND GRÜNORDNUNGSPLAN EGGLFING

GEMEINDE :
LANDKREIS :
REGIERUNGSBEZIRK :

BAD FÜSSING
PASSAU
NIEDERBAYERN

ZWEITE

ÄNDERUNG ZUM

BEBAUUNGSPLAN UND
GRÜNORDNUNGSPLAN
BAD FÜSSING

DOBLAND

DECKBLATT
NR. 2

ENTWURF

M 1 : 1000

ARCH. - & ING. BÜRO

LUEHRS & MEISENBERGER
FUCHSWIRTWEG 6 - 10
8397 BAD FÜSSING-WÜRDING
TELEFON 08531 / 218 91

BAD FÜSSING, DEN 16-07-90

ARCH. - & ING. BÜRO
LUEHRS & MEISENBERGER
FUCHSWIRTWEG 6 - 10
8397 BAD FÜSSING-WÜRDING


BEBAUUNGS- UND GRÜNORDNUNGSPLAN

Bad Füssing

Gemeindeteil Egglfing

2. Änderung mit Deckblatt Nr. 2 vom ... 16.07.90

Die Gemeinde Bad Füssing hat mit Bescheid des Gemeinderates vom 18.12.90 die .2. Änderung des Bebauungsplanes im vereinfachten Verfahren nach § 13 BauGB als Satzung beschlossen. Kein Beteiligter hat der Änderung widersprochen.

Bad Füssing, den 12.01.91

Gemeinde Bad Füssing

.....
GNAN
Bürgermeister



Die Änderung wurde mit Begründung am ... 02.01.91 ... gemäß § 12 BauGB öffentlich ausgelegt. Die Auslegung ist am ... 02.01.91 ... ortsüblich durch Anschlag an der Amtstafel bekanntgemacht worden. Die Änderung des Bebauungsplanes ist damit nach § 12 BauGB rechtsverbindlich.

Bad Füssing, den 12.01.91

Gemeinde Bad Füssing

.....
GNAN
Bürgermeister



BEGRÜNDUNG

zur 2. Bebauungs- und Grünordnungsplan-Änderung
Deckblatt Nr. 2 Egglfing "Doblland"

Gemeinde: Bad Füssing
Landkreis: Passau
Regierungsbezirk: Niederbayern

Der Bebauungs- und Grünordnungsplan Egglfing "Doblland" weist auf der Grundstücksfläche Fl. Nr. 413/7 ein Betriebsgebäude I + D aus.

Das neu geplante Gebäude (Waschanlage, erdgeschossige Bauweise) soll mit der Firstrichtung um 90° gedreht werden.

Diese Planung orientiert sich an der bestehenden Bebauung und soll mit dem Gebrauchtwagenplatz, der auf der restlichen Grundstücksfläche entstehen soll, eine Einheit bilden.

Aus diesem Grund wird die Abfahrt der Waschanlage an die nördliche Seite des Grundstückes gelegt, um die Restfläche voll als Verkaufsfläche ausnutzen zu können.

Für Deckblatt Nr. 2 gelten auch die Erläuterungen und die textlichen Festsetzungen des rechtsverbindlichen Bebauungs- und Grünordnungsplans sowie die der dazugehörigen Begründung sinngemäß.

Bad Füssing, 17-07-90
L/ek

ARCH.- & ING.-BUERO
~~LUEHRS & MEISENBERGER~~
FUCHSWEG 6-10 · T 08231/21891
8397 BAD FÜESSING 4




GÜLTIGE
BEBAUUNGSPLAN



M=1/1000

BEBAUUNGSPLAN
ÄNDERUNG

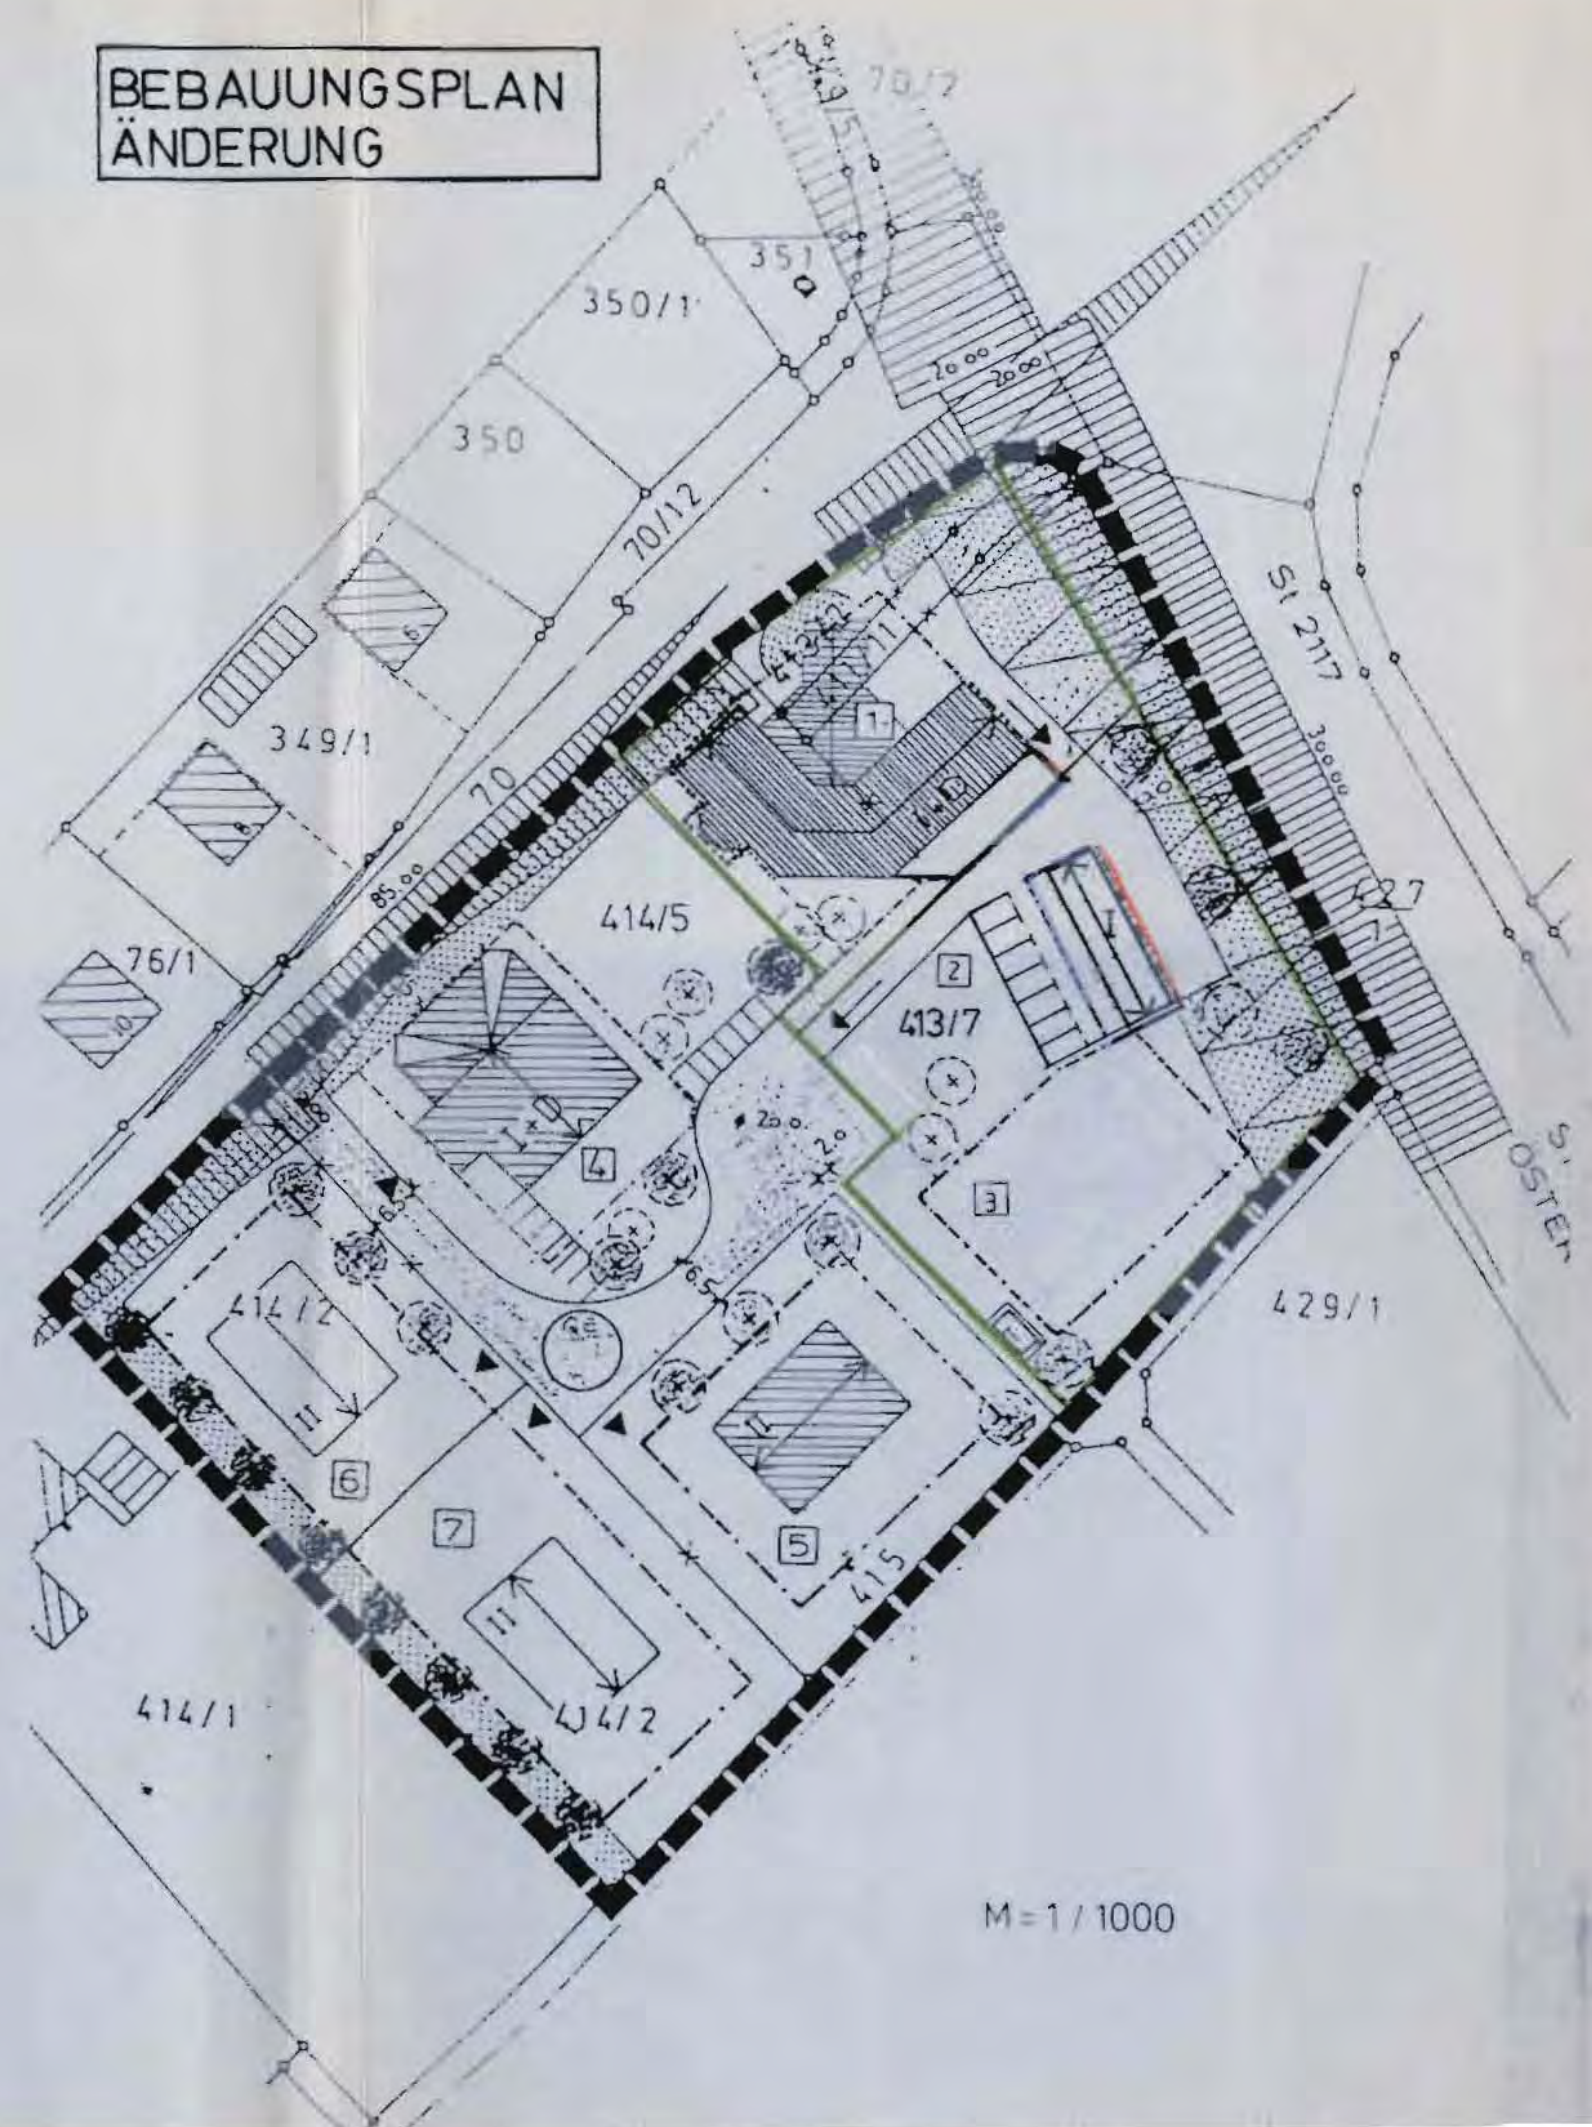

M=1/1000