

# 2. ÄNDERUNG MIT DECKBLATT NR. 2

ZUM

BEBAUUNGS-UND GRÜNORDNUNGSPLAN

— AN DER MÜNCHNER STRASSE —

M 1:1000

Die Gemeinde Bad Füssing hat mit Beschluß des Gemeinderates vom .....*10.04.1995*..... die Änderung des Bebauungsplanes " An der Münchner Strasse " im Vereinfachten Verfahren nach § 13 Baugesetz - buch als Satzung beschlossen.

Die Gemeinde hat am .....*26.04.95*..... die Genehmigung des Deckblattes Nr. 2 nach § 12 Satz 1 BauGB orts- üblich bekanntgemacht.

Das Deckblatt Nr.2 ist damit nach § 12 Satz 4 BauGB rechtsverbindlich.

.....*Bad Füssing*....., den .....*26.04.95*.....

  
Bürgermeister





B A D F Ü S S I N G  
B E B A U U N G S U. G R Ü N O R D N U N G S P L A N  
" A N D E R M Ü N C H N E R S T R A S S E "


M 1 : 1000

PLANUNG :

PETER KLOPFLEISCH  
DIPL. ING. - ARCHITEKT  
Mitglied der Bayer. Architektenkammer


Neukirchen, den 22. o2.'95

bisheriger Bebauungsplan

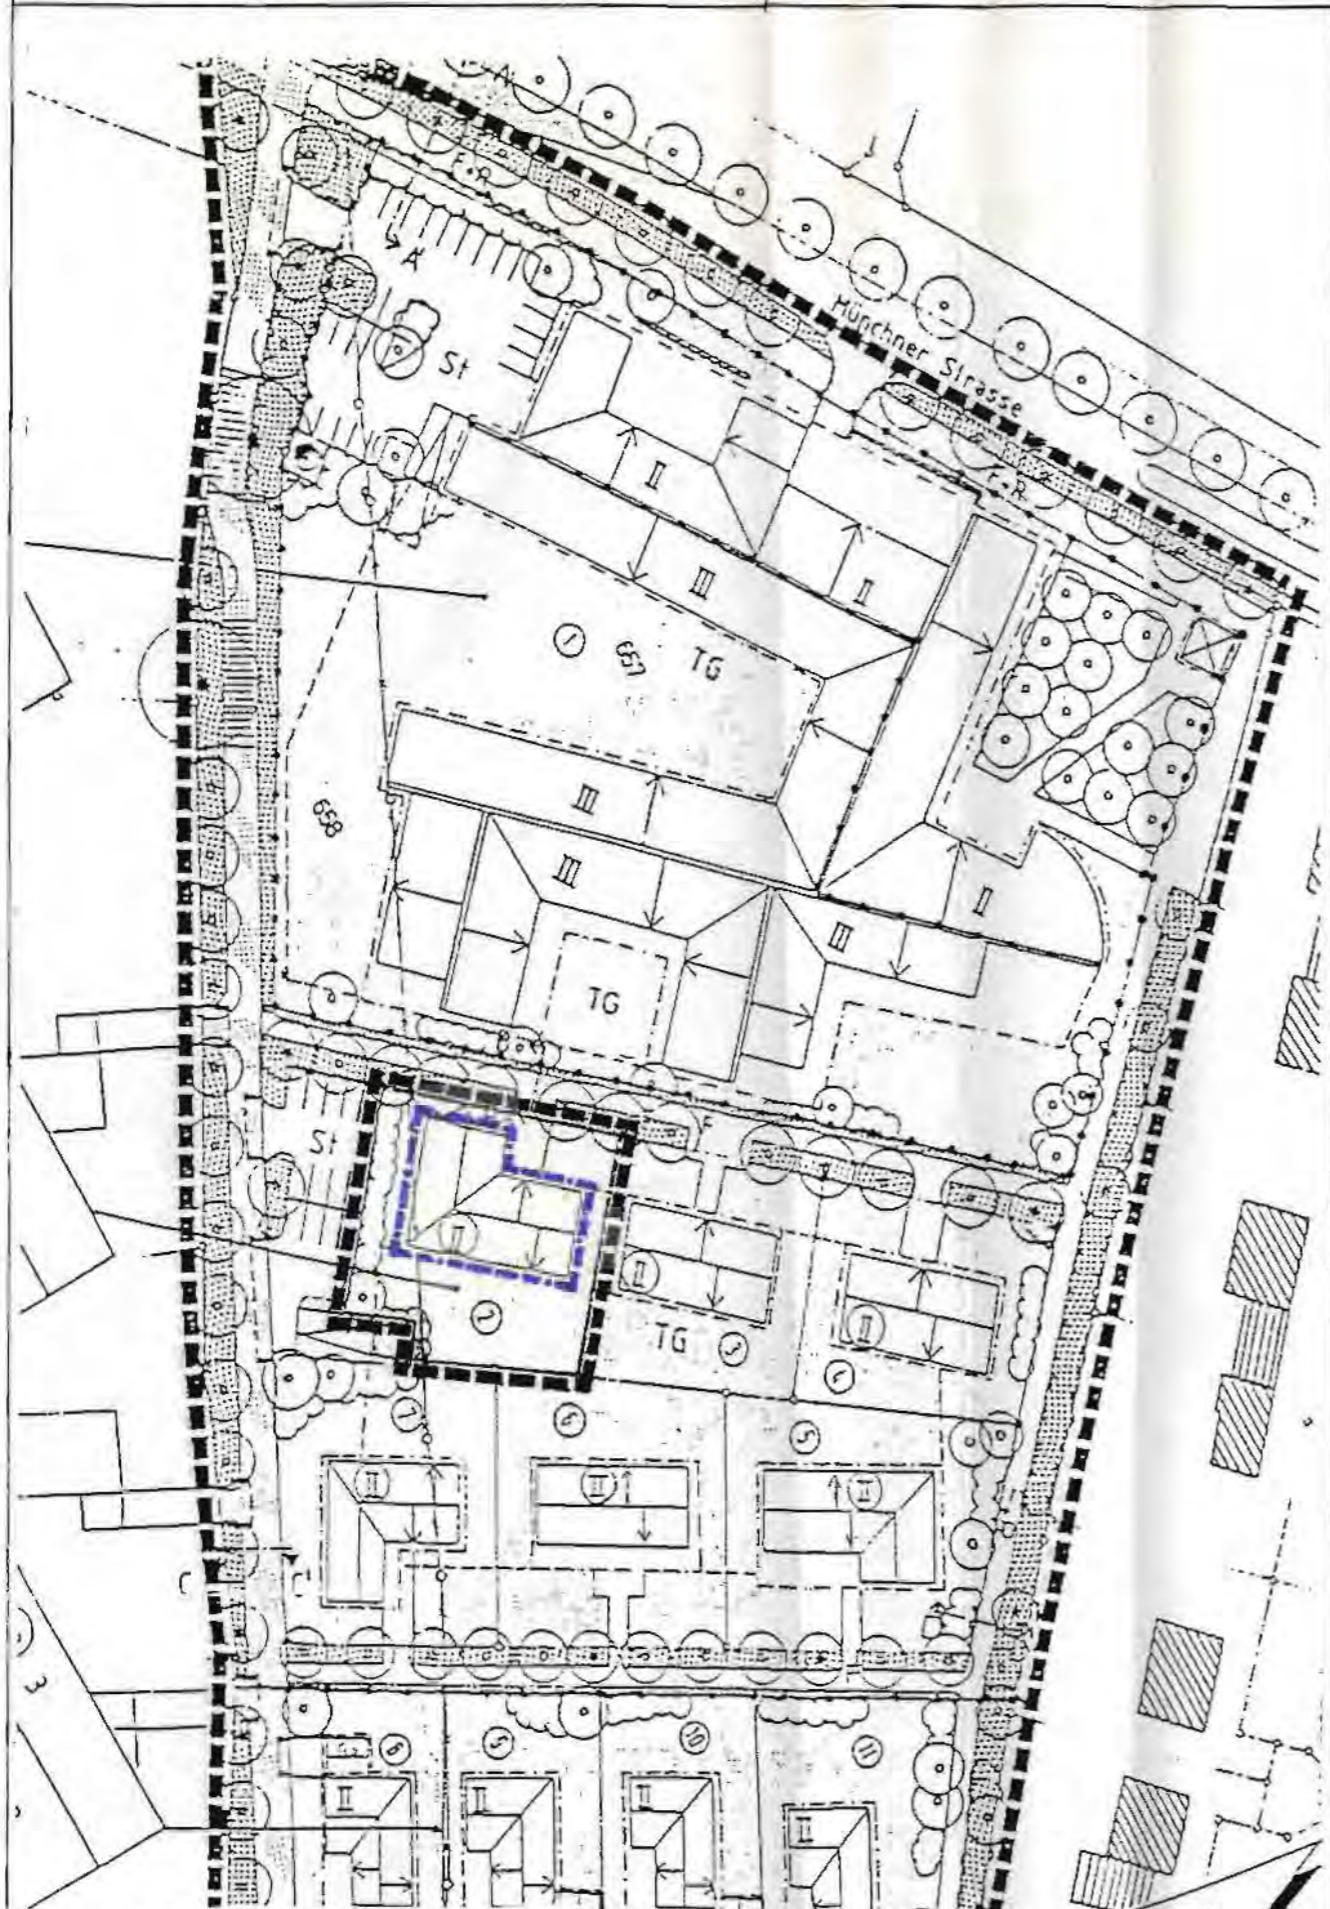

Räumlicher Geltungsbereich  
der 2. Änderung  
mit Deckblatt Nr. 2

Bebauungsplanänderung

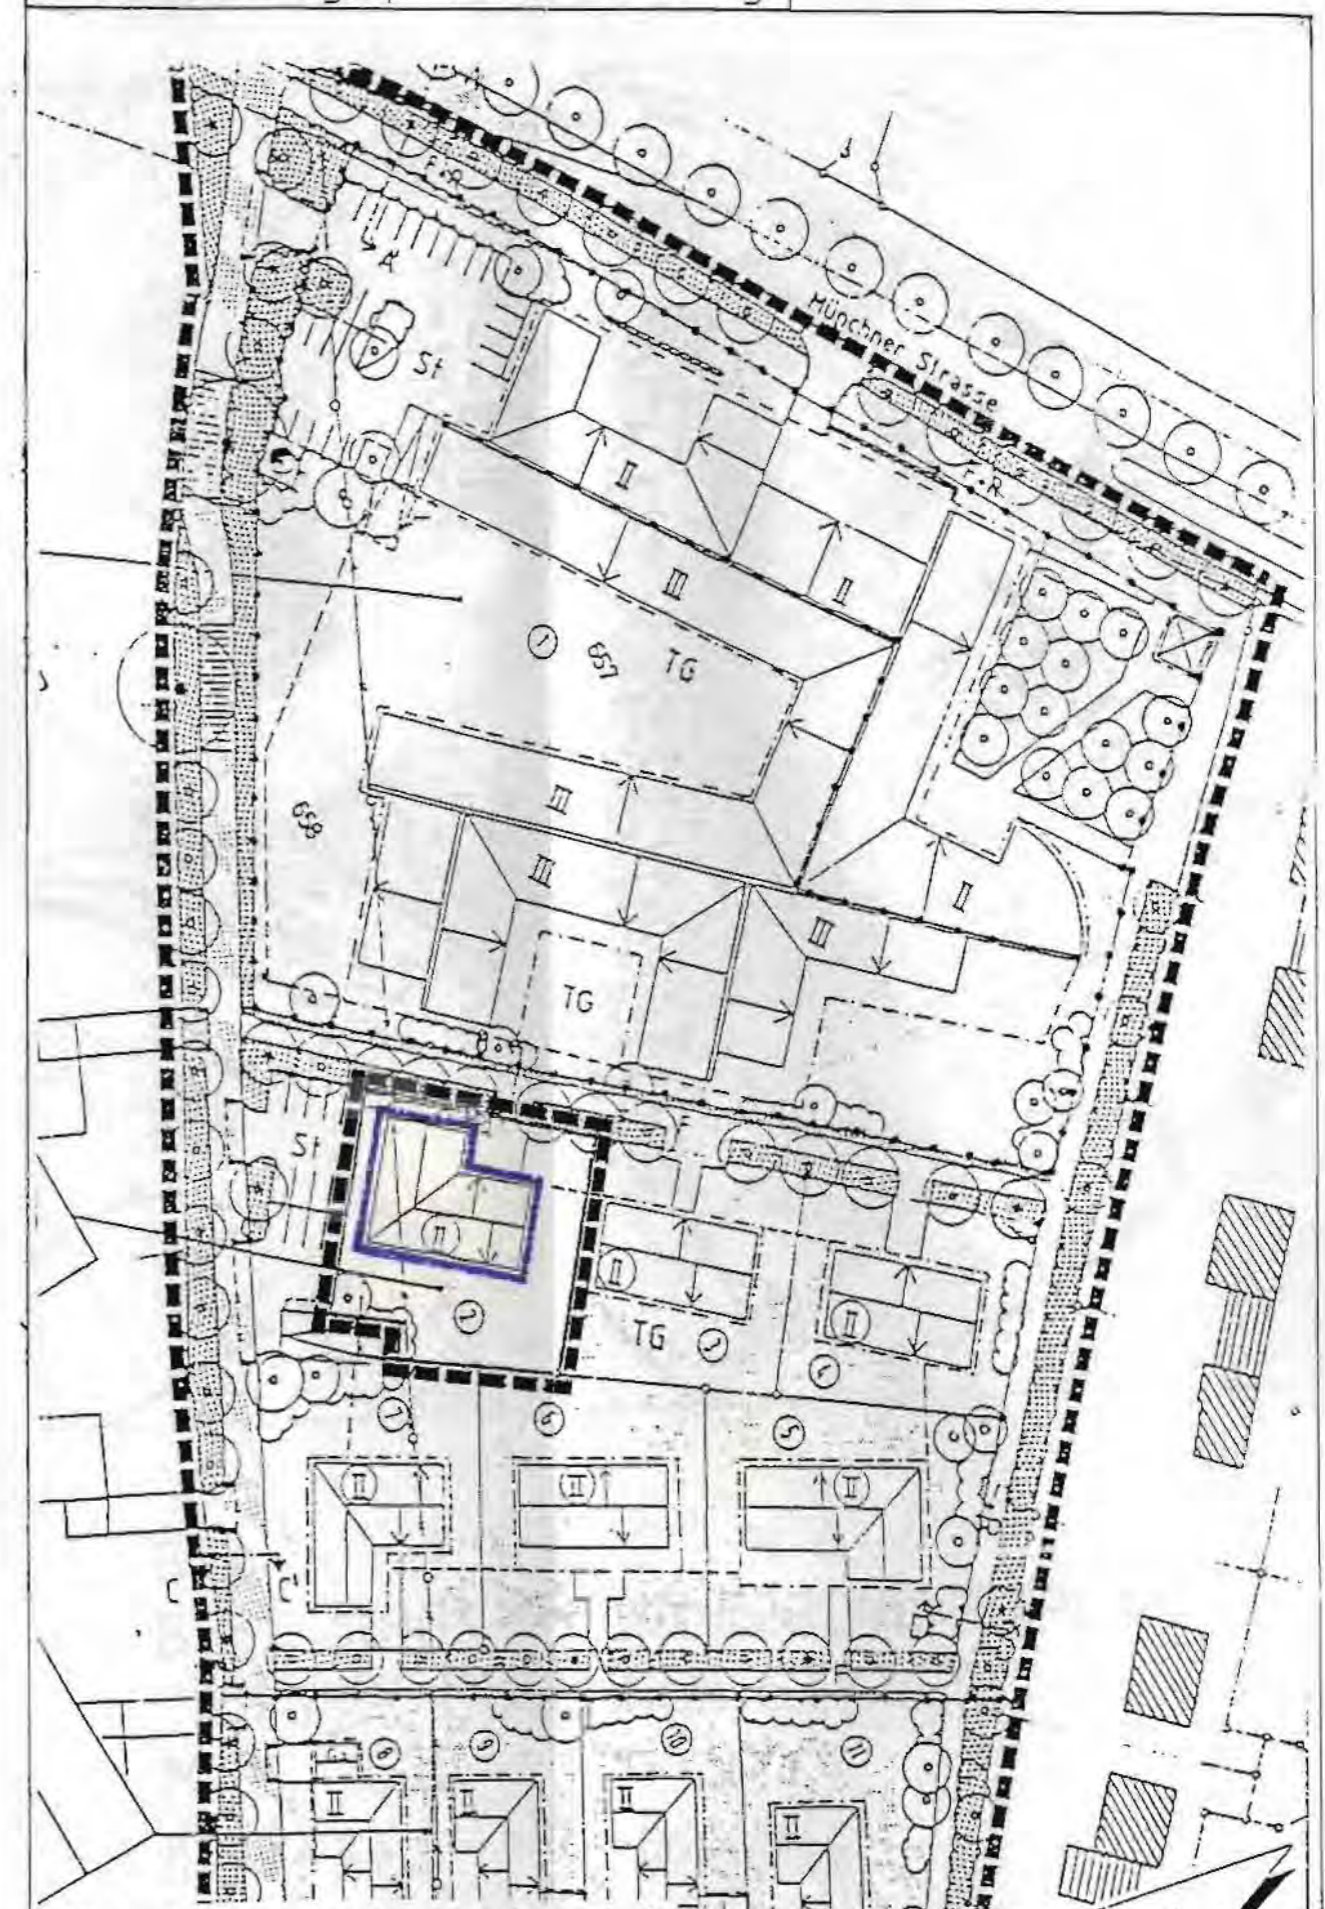

Räumlicher Geltungsbereich  
der 2. Änderung  
mit Deckblatt Nr. 2