

5. ÄNDERUNG ZUM BEBAUUNGSPLAN
CAMPINGPLATZ BAD FÜSSING NORD - WEST

BEBAUUNGSPLAN
CAMPINGPLATZ BAD FÜSSING NORD-WEST

DECKBLATT NR. 5

M. 1:1000

GEMEINDE BAD FÜSSING

LANDKREIS PASSAU

REGIERUNGSBEZIRK NIEDERBAYERN

Planungsbüro

Riedl & Jetzinger
Goethestr. 8
94072 Bad Füssing

Tel. 08531 / 22 161
Fax. 08531 / 27 225

Ausgefertigt am: 22.-DEZ.-2009

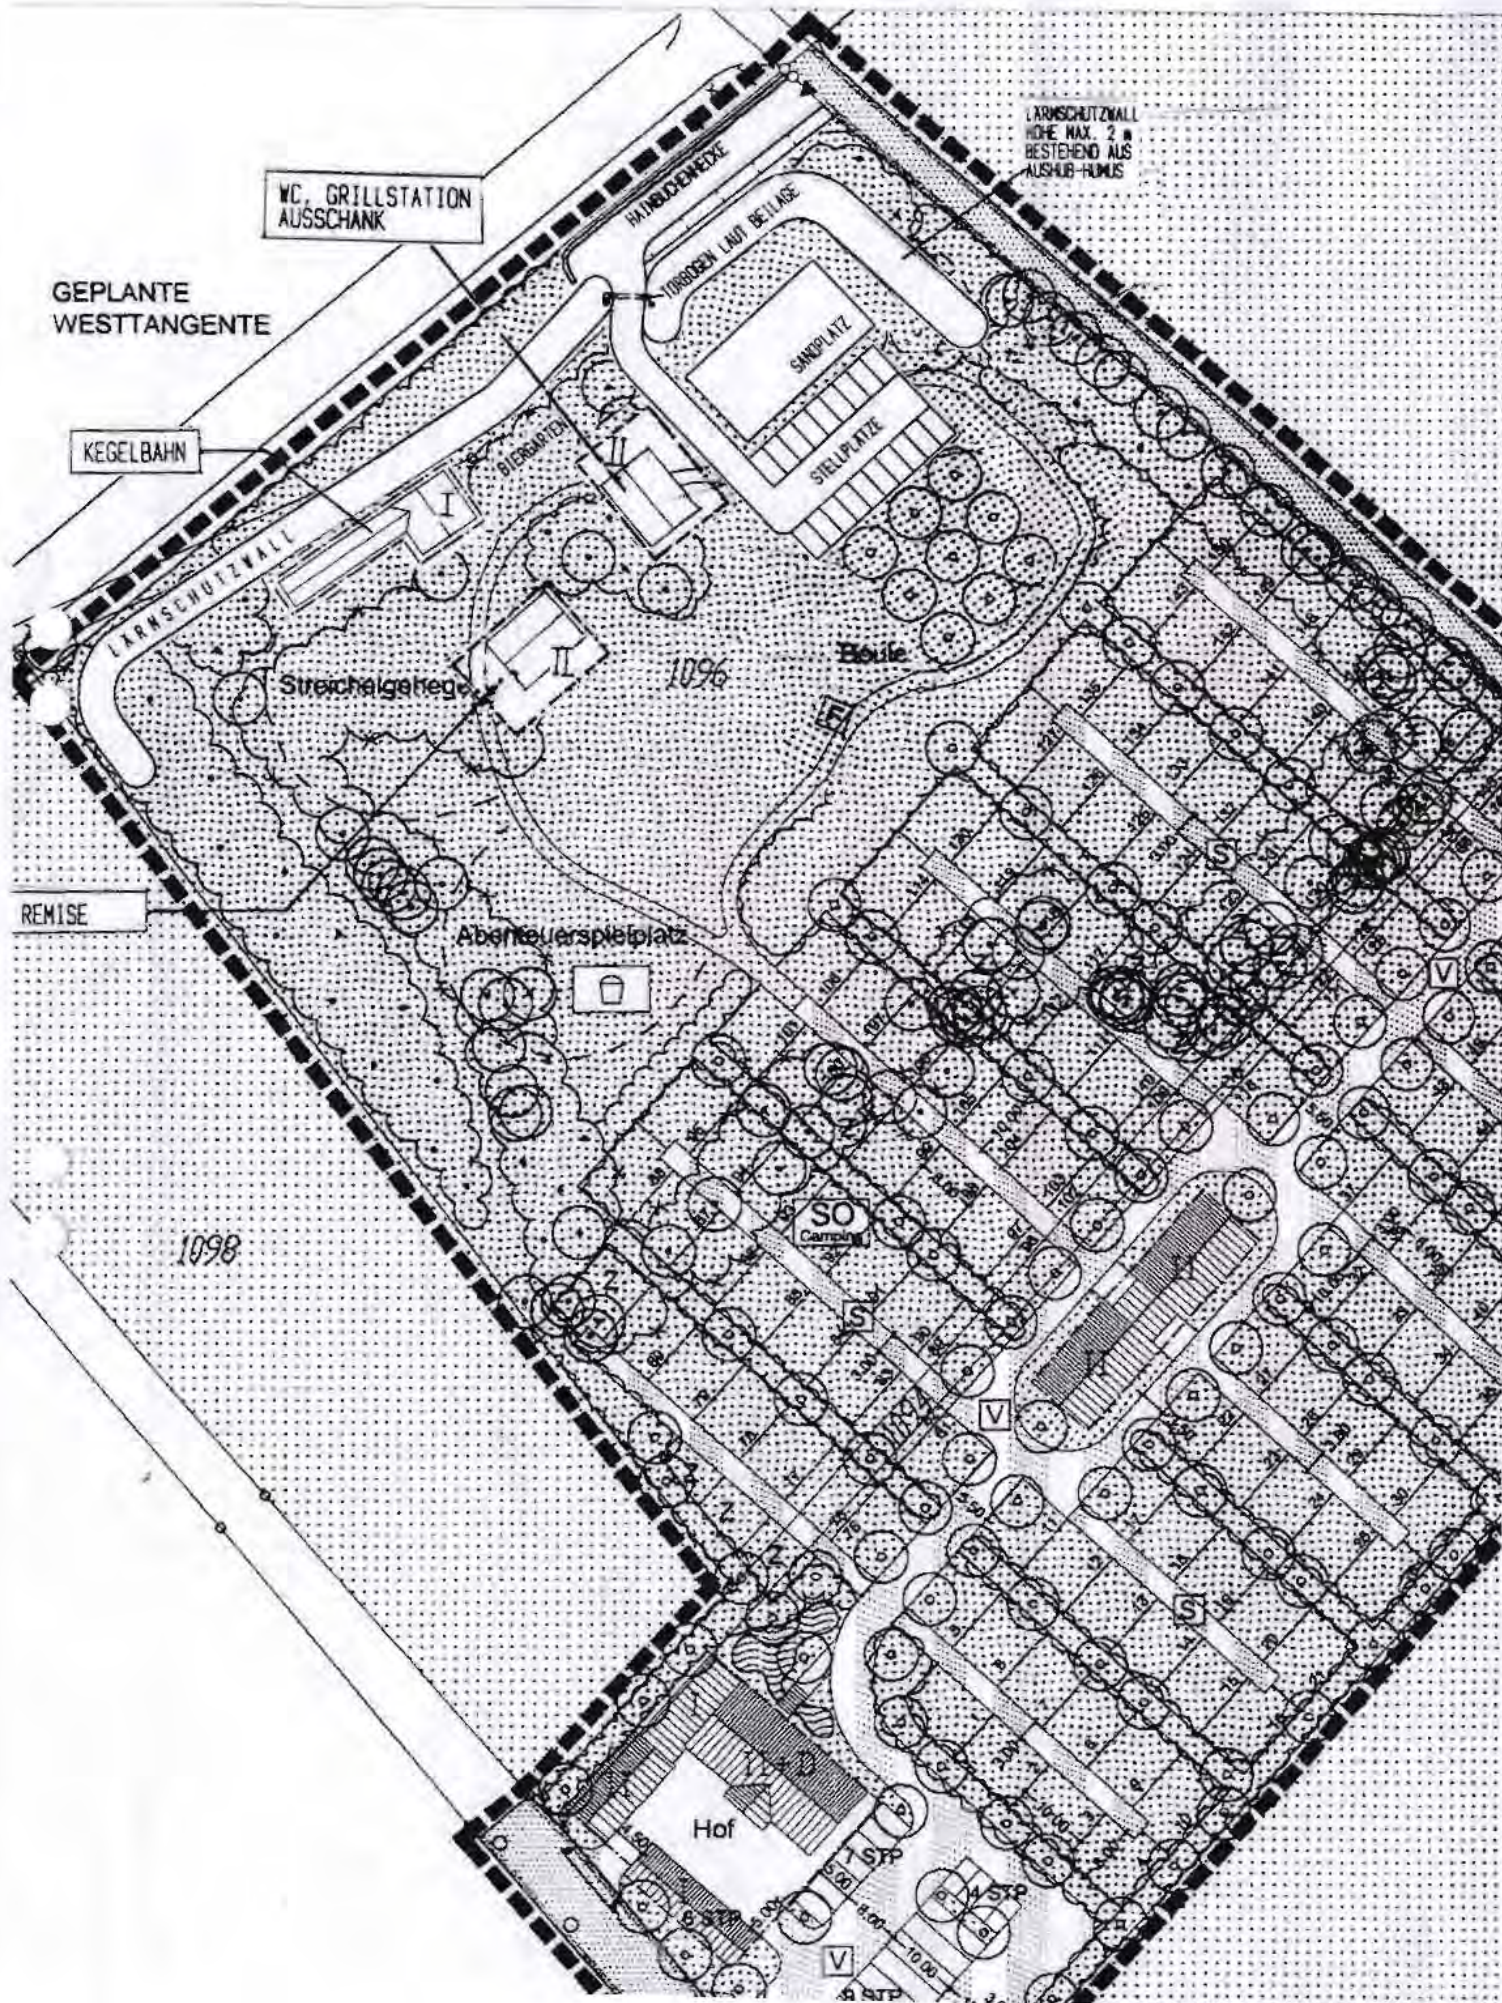

Erundobler
1. Bürgermeister

Datum :

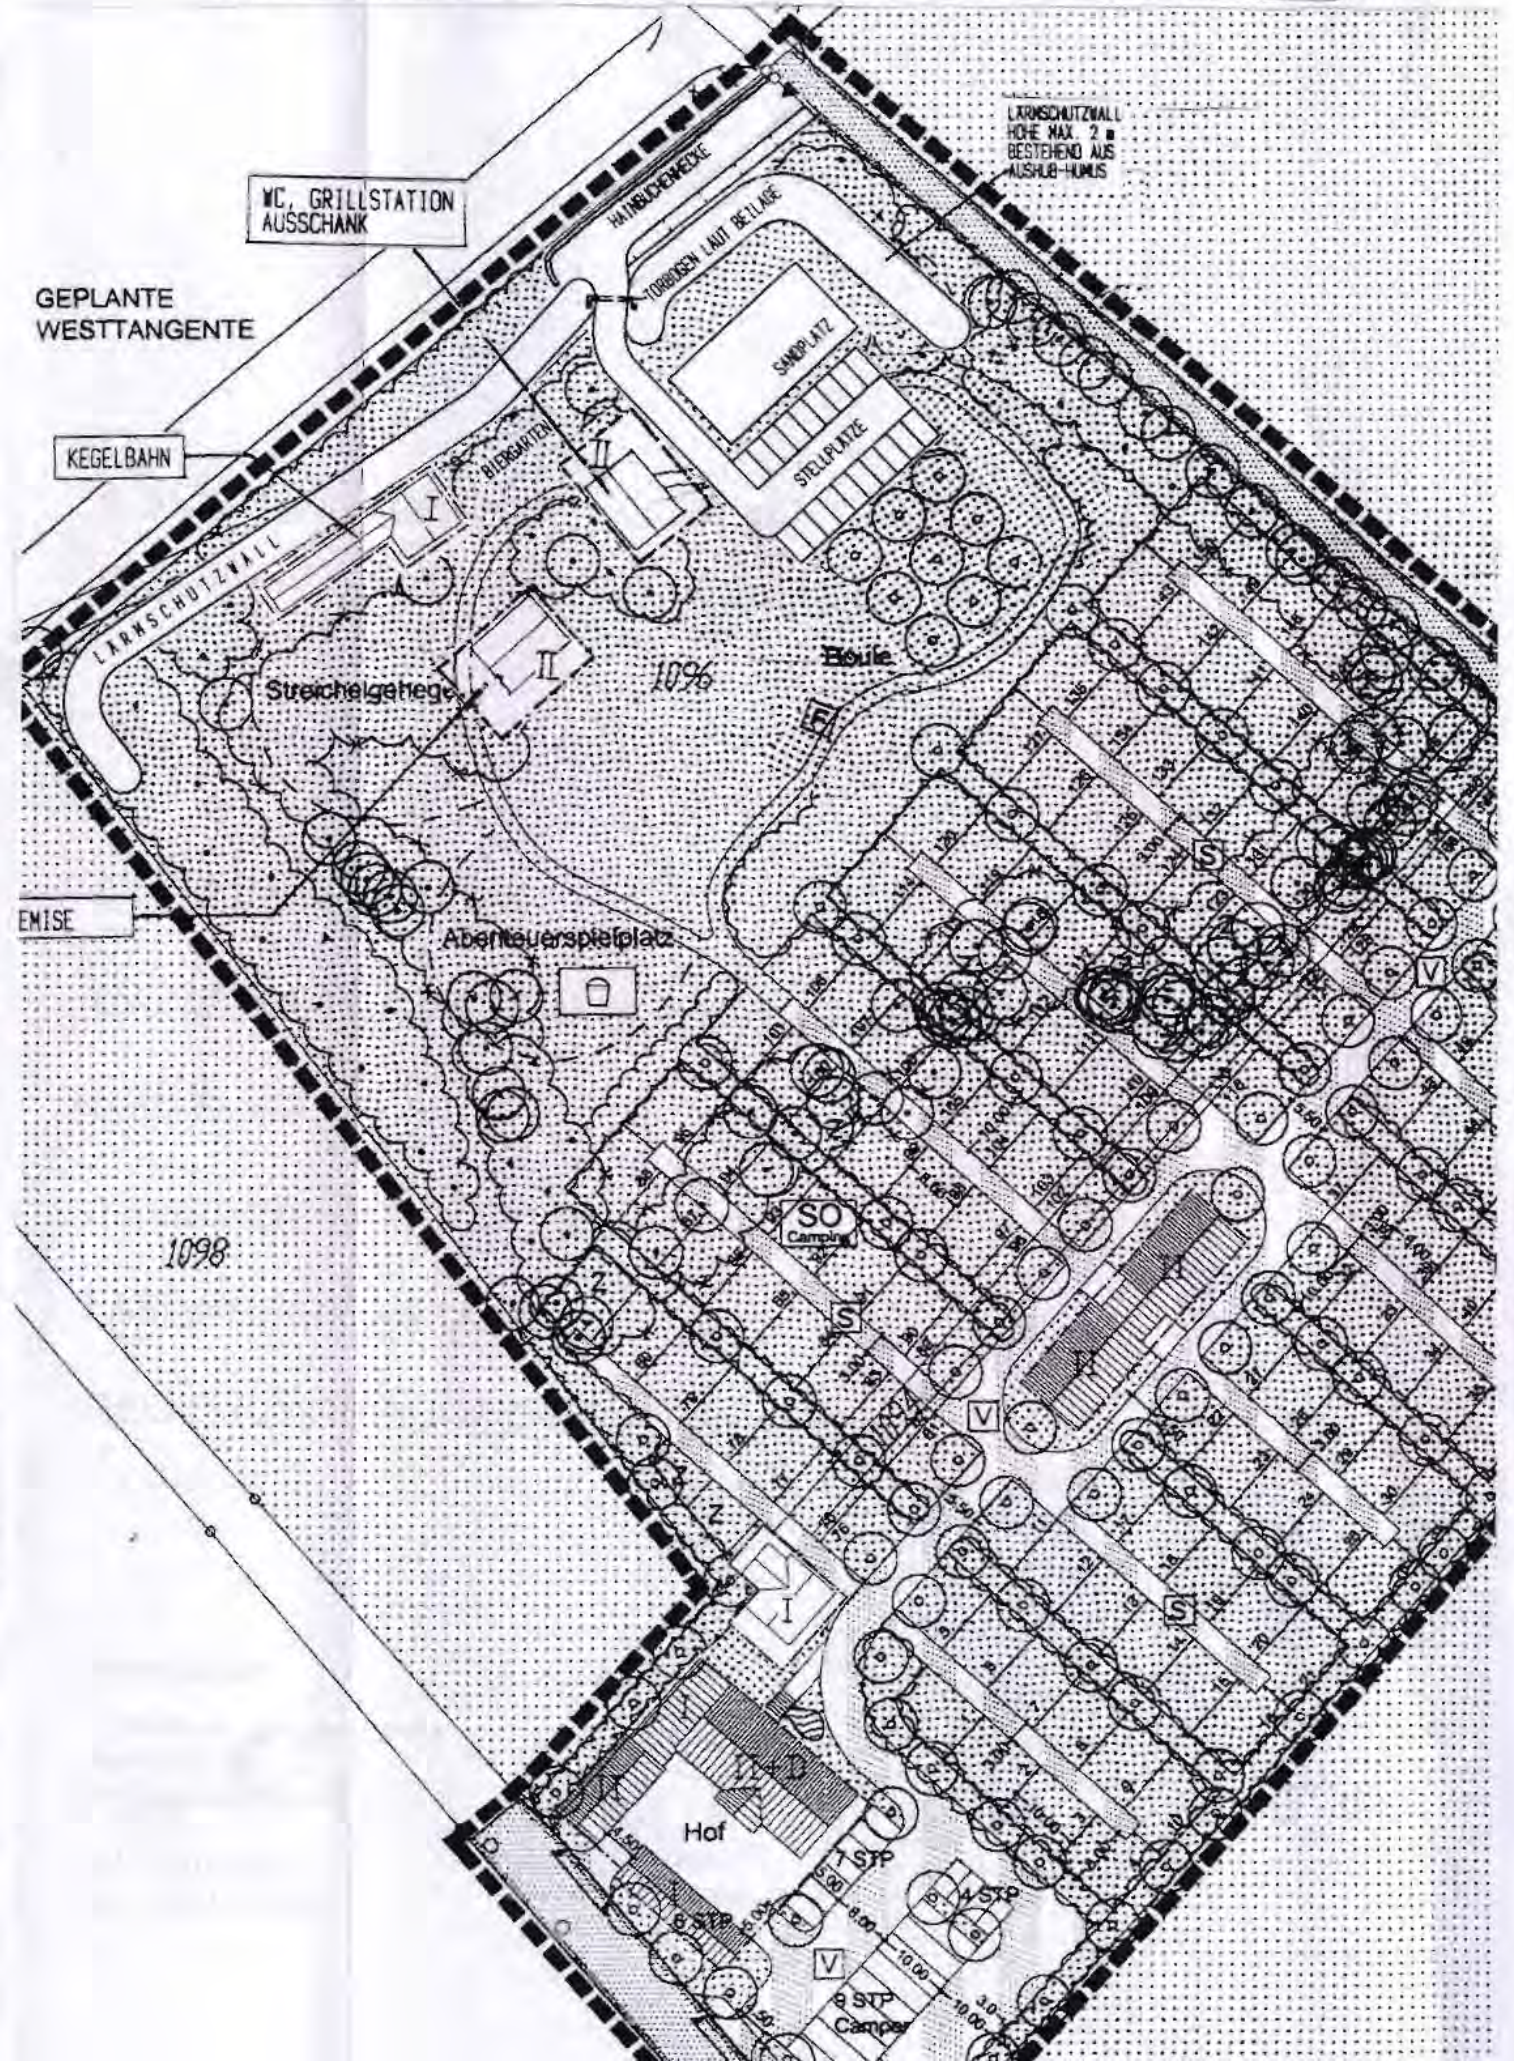
22.10.2009



BISHERIGER BEBAUUNGSPLAN



ÄNDERUNG DES BEBAUUNGSPLANS



BEBAUUNGSSPLAN

CAMPINGPLATZ BAD FÜSSING NORD-WEST

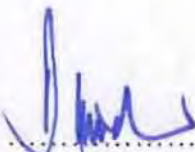
5. Änderung mit Deckblatt Nr. 5 vom 22.10.2009

Die Gemeinde Bad Füssing hat mit Beschluß des Bauausschusses vom 15. DEZ. 2009
die 5. Änderung des Bebauungsplanes im vereinfachten Verfahren als Satzung
beschlossen. Kein Beteiligter hat der Änderung widersprochen.

Bad Füssing, den 22. DEZ. 2009

GEMEINDE BAD FÜSSING



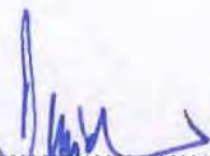

.....
Brundobler
1. Bürgermeister

Die 5. Änderung wurde mit Begründung am 22. DEZ. 2009 gemäß § 10 BauGB
öffentlich ausgelegt. Die Auslegung ist am 22. DEZ. 2009 ortsüblich durch Anschlag
an der Amtstafel bekannt gemacht worden. Die Änderung des Bebauungsplanes ist damit
nach § 10 BauGB rechtsverbindlich.

Bad Füssing, den 22. DEZ. 2009

GEMEINDE BAD FÜSSING




.....
Brundobler
1. Bürgermeister

Planungsbüro für Hochbau
Riedl & Jetzinger
Goethestr. 8
94072 Bad Füssing

BEGRÜNDUNG

zur 5. Bebauungsplanänderung

Deckblatt Nr. 5 Campingplatz Bad Füssing Nord-West

Gemeinde:	Bad Füssing
Landkreis:	Passau
Regierungsbezirk:	Niederbayern

Um die Attraktivität des Campingplatzes „Holmernhof“ zu steigern, ist beabsichtigt, ein zusätzliches Sanitärgebäude nordöstlich hinter dem Verwaltungsgebäude zu errichten.

Diese Maßnahme erfordert die Neufestlegung von Baugrenzen.

Für Deckblatt Nr. 5 gelten die Erläuterungen und textlichen Festlegungen des rechtsverbindlichen Bebauungsplanes sowie der dazugehörigen Begründung sinngemäß.

Würdigung der naturschutzrechtlichen Belange:

Da es sich um ein vereinfachtes Änderungsverfahren handelt, sind Umweltbericht ebenso wie Aussagen zur naturschutzrechtlichen Eingriffsregelung nicht erforderlich.

Planungsbüro für Hochbau
Riedl & Jetzinger
Goethestr. 8
94072 BAD FÜSSING
Tel. (08651) 22161, Fax 27225
Bad Füssing, den 22.10.09