

800

800

Kläranlage

3.2 FESTSETZUNGEN DURCH PLANZEICHEN:

1) Art der baulichen Nutzung

- SO Sondergebiet
- V.u.E. Flächen für Ver- und Entsorgung
- L Lagerplatz
- K|O Kompostieranlage

2) Maß der baulichen Nutzung/Baugrenze

- I** Zahl der Vollgeschoße
- Baugrenze

3) Verkehr/Entsorgung

- AV Zufahrt
- Weg
- Ablauf Sickerwasser
- Sickerwasserbecken

4) Ökologische Ausgleichsfläche


- Bestand
- Anpflanzung Baum
- Anpflanzung Strauch
- Wiesenfläche
- Brenne
- Bachlauf
- E Erhalt Vegetation
- B Gestaltung Bachaue
- W Anlage Wiese
- A Aufforstung Auwald

5) Sonstige Planzeichen

- Räumlicher Geltungsbereich
- Abgrenzung unterschiedlicher Nutzung

6) Übernahmen aus der Flurkarte

- 783 Grundstücksflurnummer
- Grundstücksgrenze mit Grenzstein

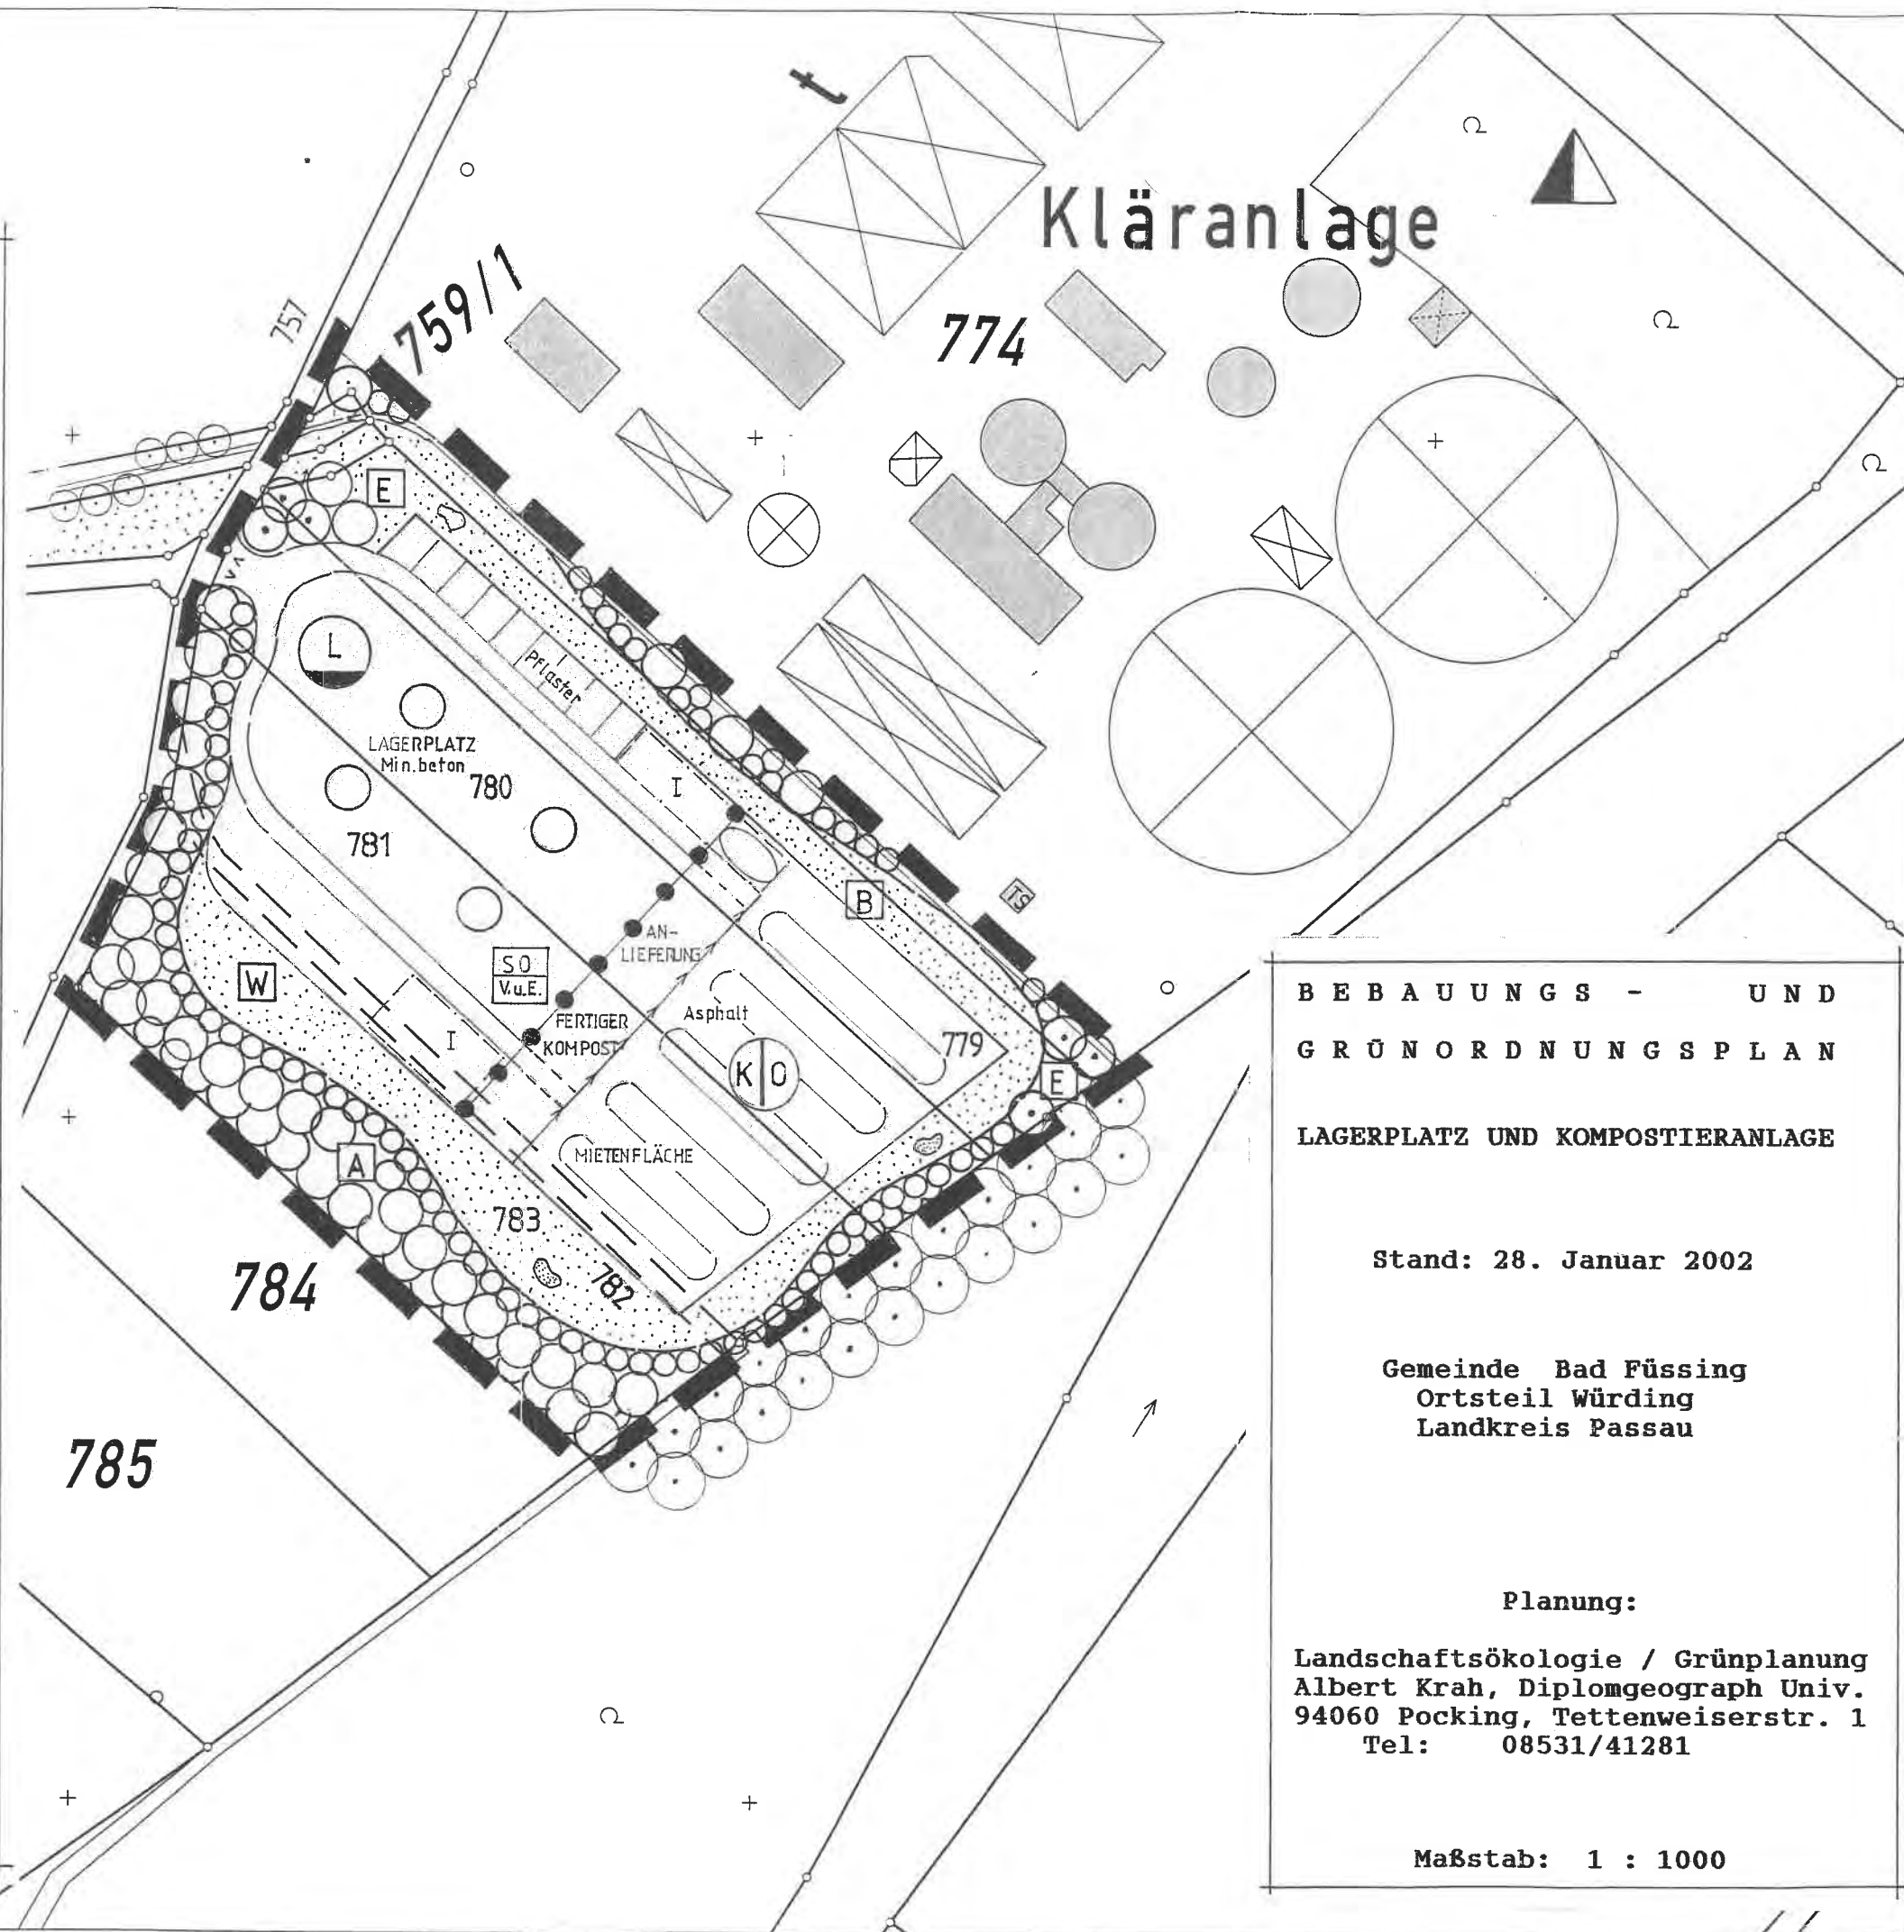

BEBAUUNGS - UND GRÜNORDNUNGSPLAN

LAGERPLATZ UND KOMPOSTIERANLAGE

Stand: 28. Januar 2002

Gemeinde Bad Füssing
Ortsteil Würding
Landkreis Passau

Planung:

Landschaftsökologie / Grünplanung
Albert Krah, Diplomgeograph Univ.
94060 Pocking, Tettenweiserstr. 1
Tel: 08531/41281

Maßstab: 1 : 1000