


Bebauungsplan

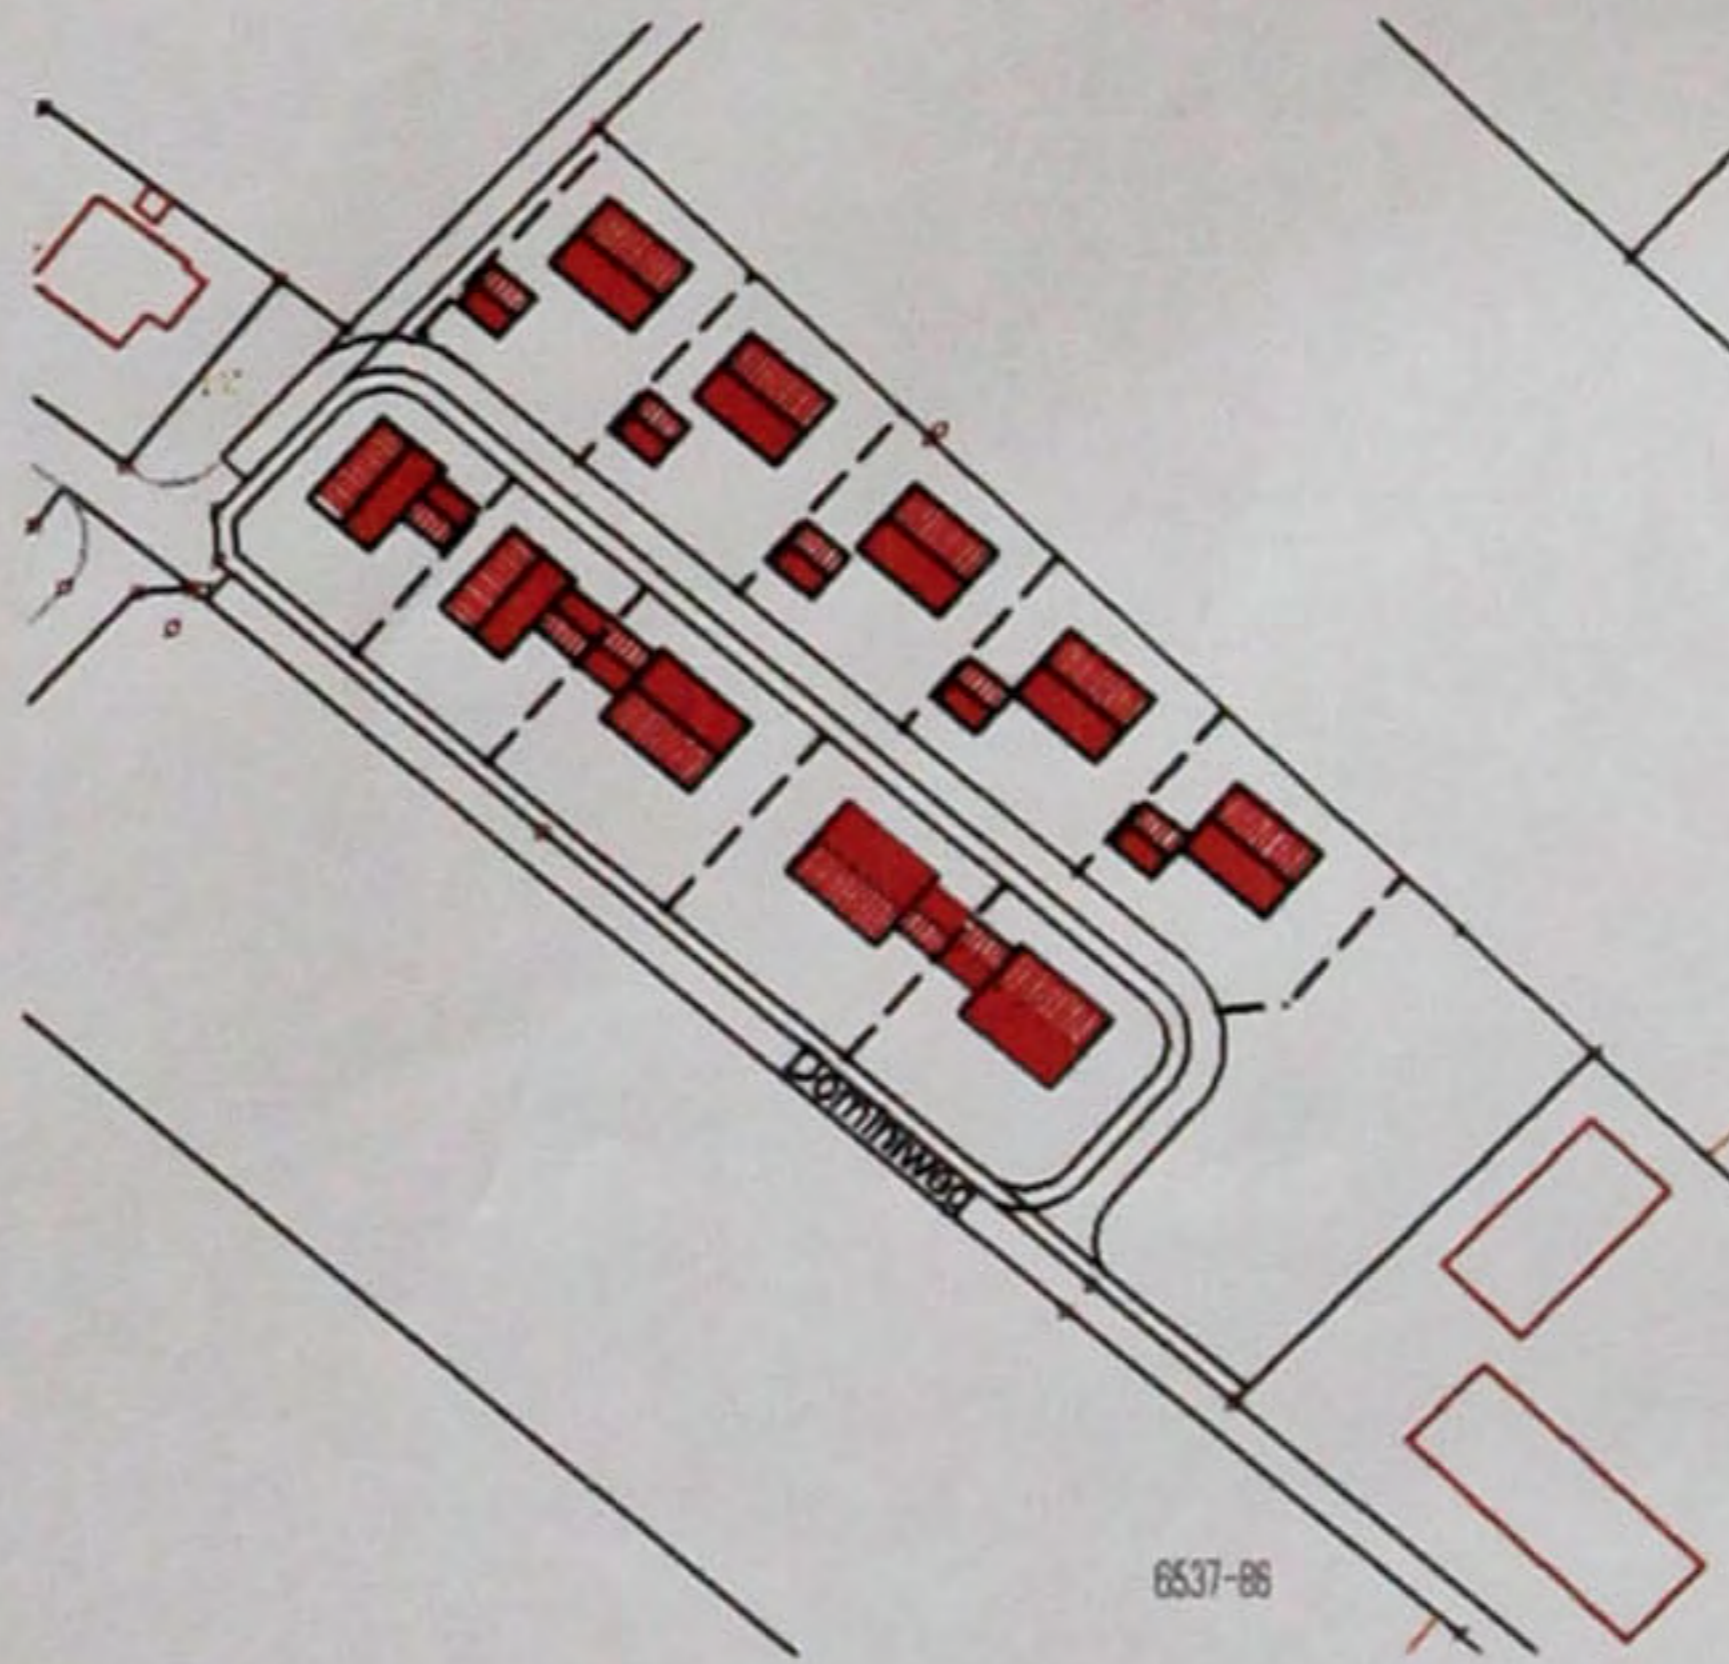

"Dominiweg"


Gemeinde Bad Füssing

Ortsteil Egglfing/Inn

Ausgefertigt am: 11. SEP. 2009

Gemeinde Bad Füssing
Bauamt
Rathausstr. 6-8
94072 Bad Füssing

Bad Füssing, den 12.06.2008
geändert 16.02.2009
geändert 26.05.2009

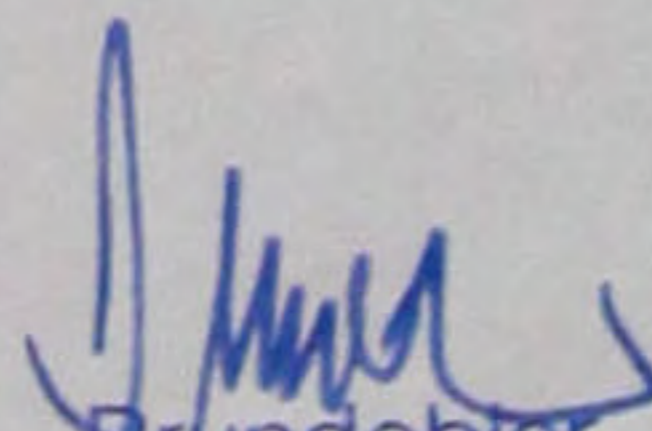
Brundobler
1. Bürgermeister



Übersichtsplan M = 1/5000

