



BEBAUUNGSPLAN

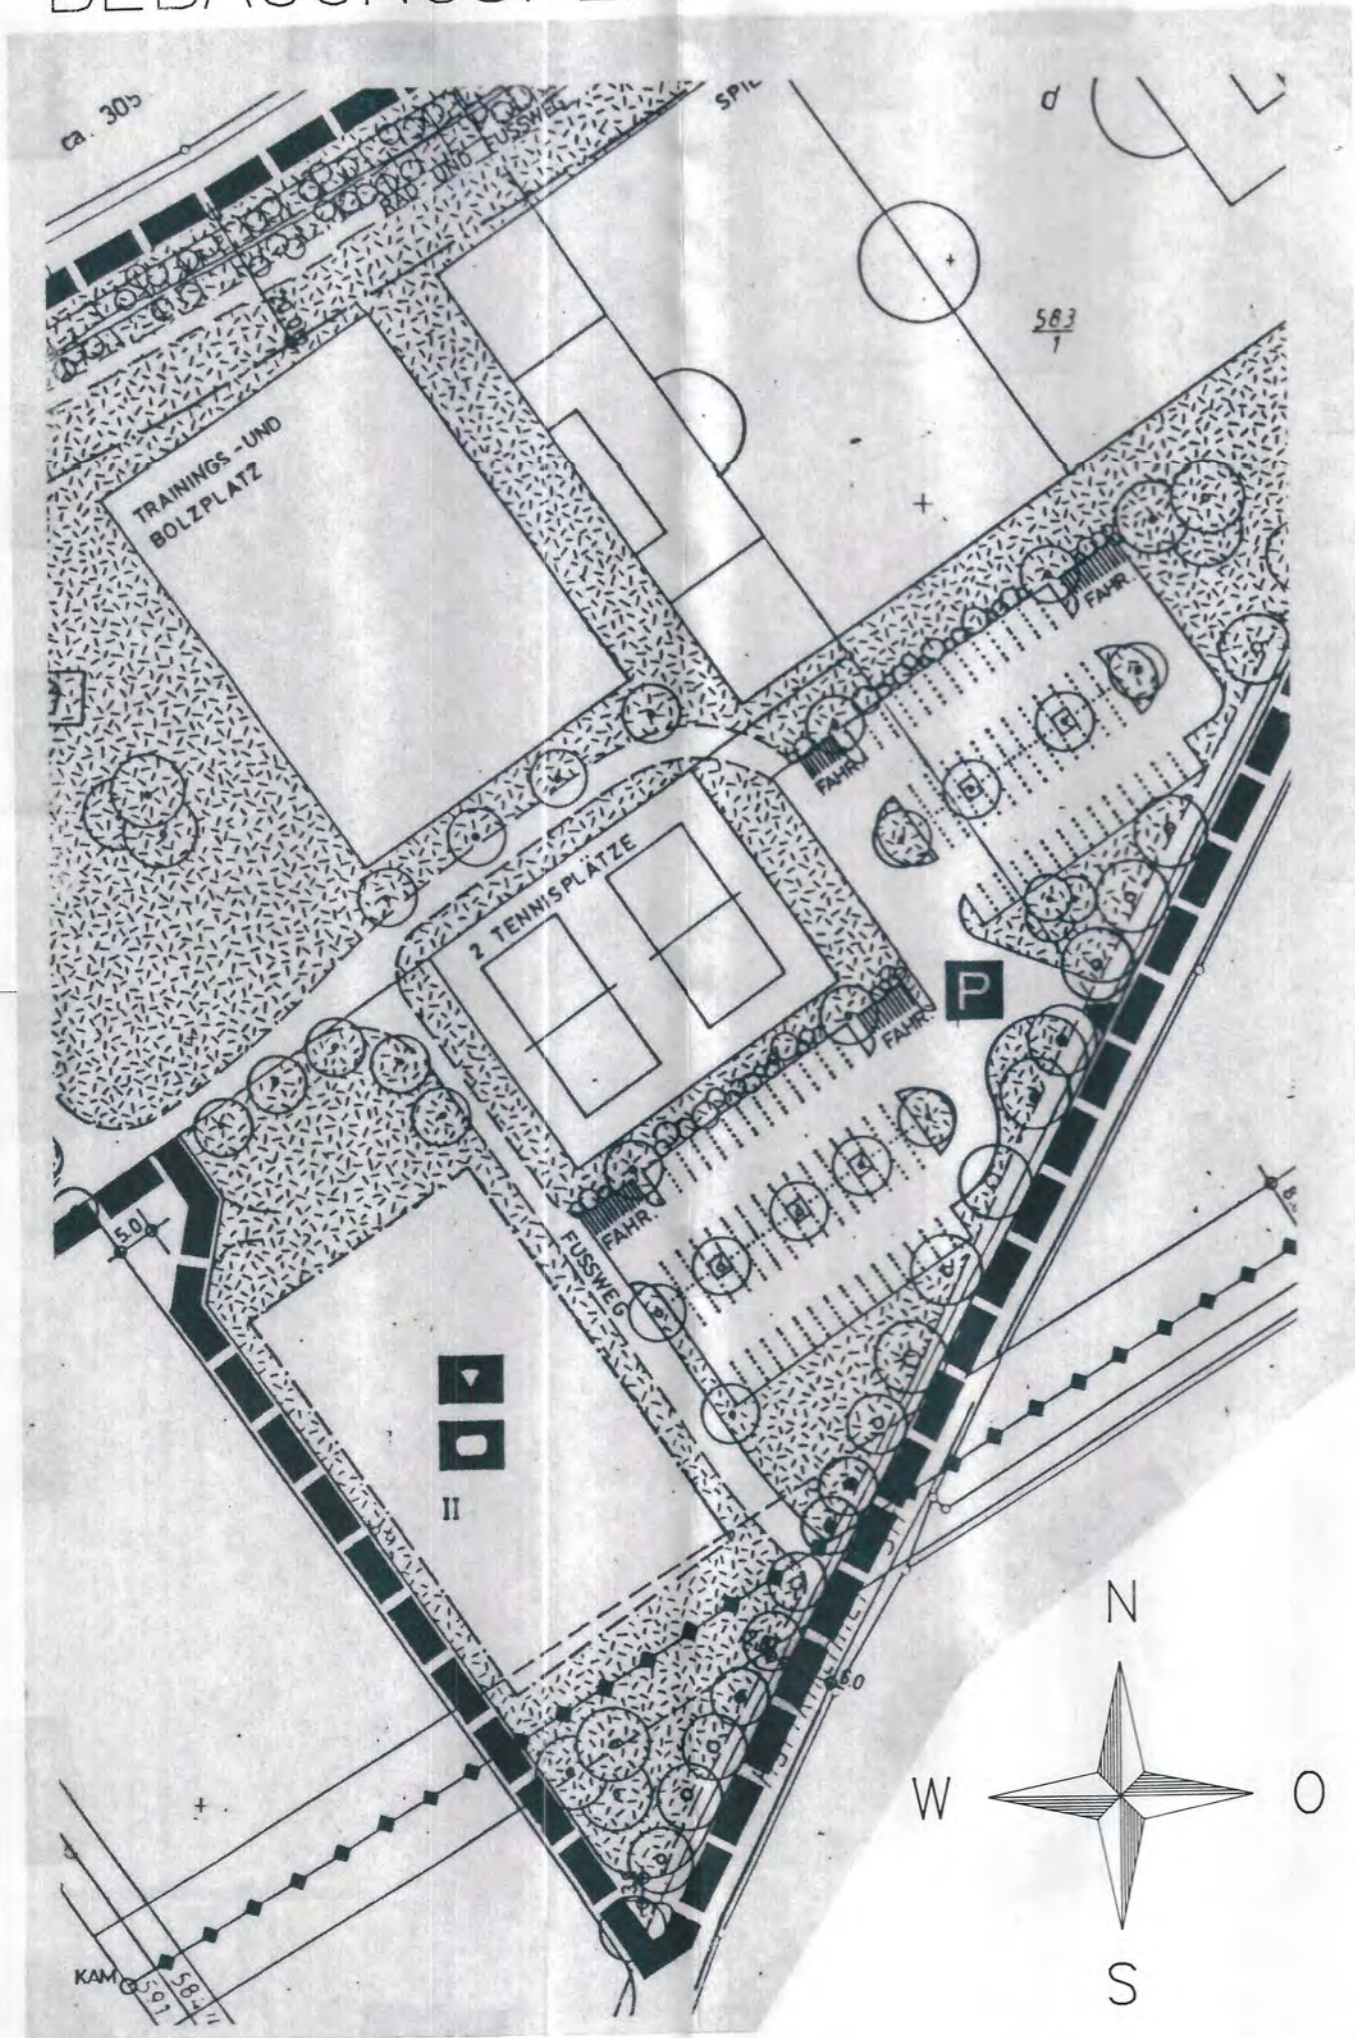

BEBAUUNGSPLANÄNDERUNG

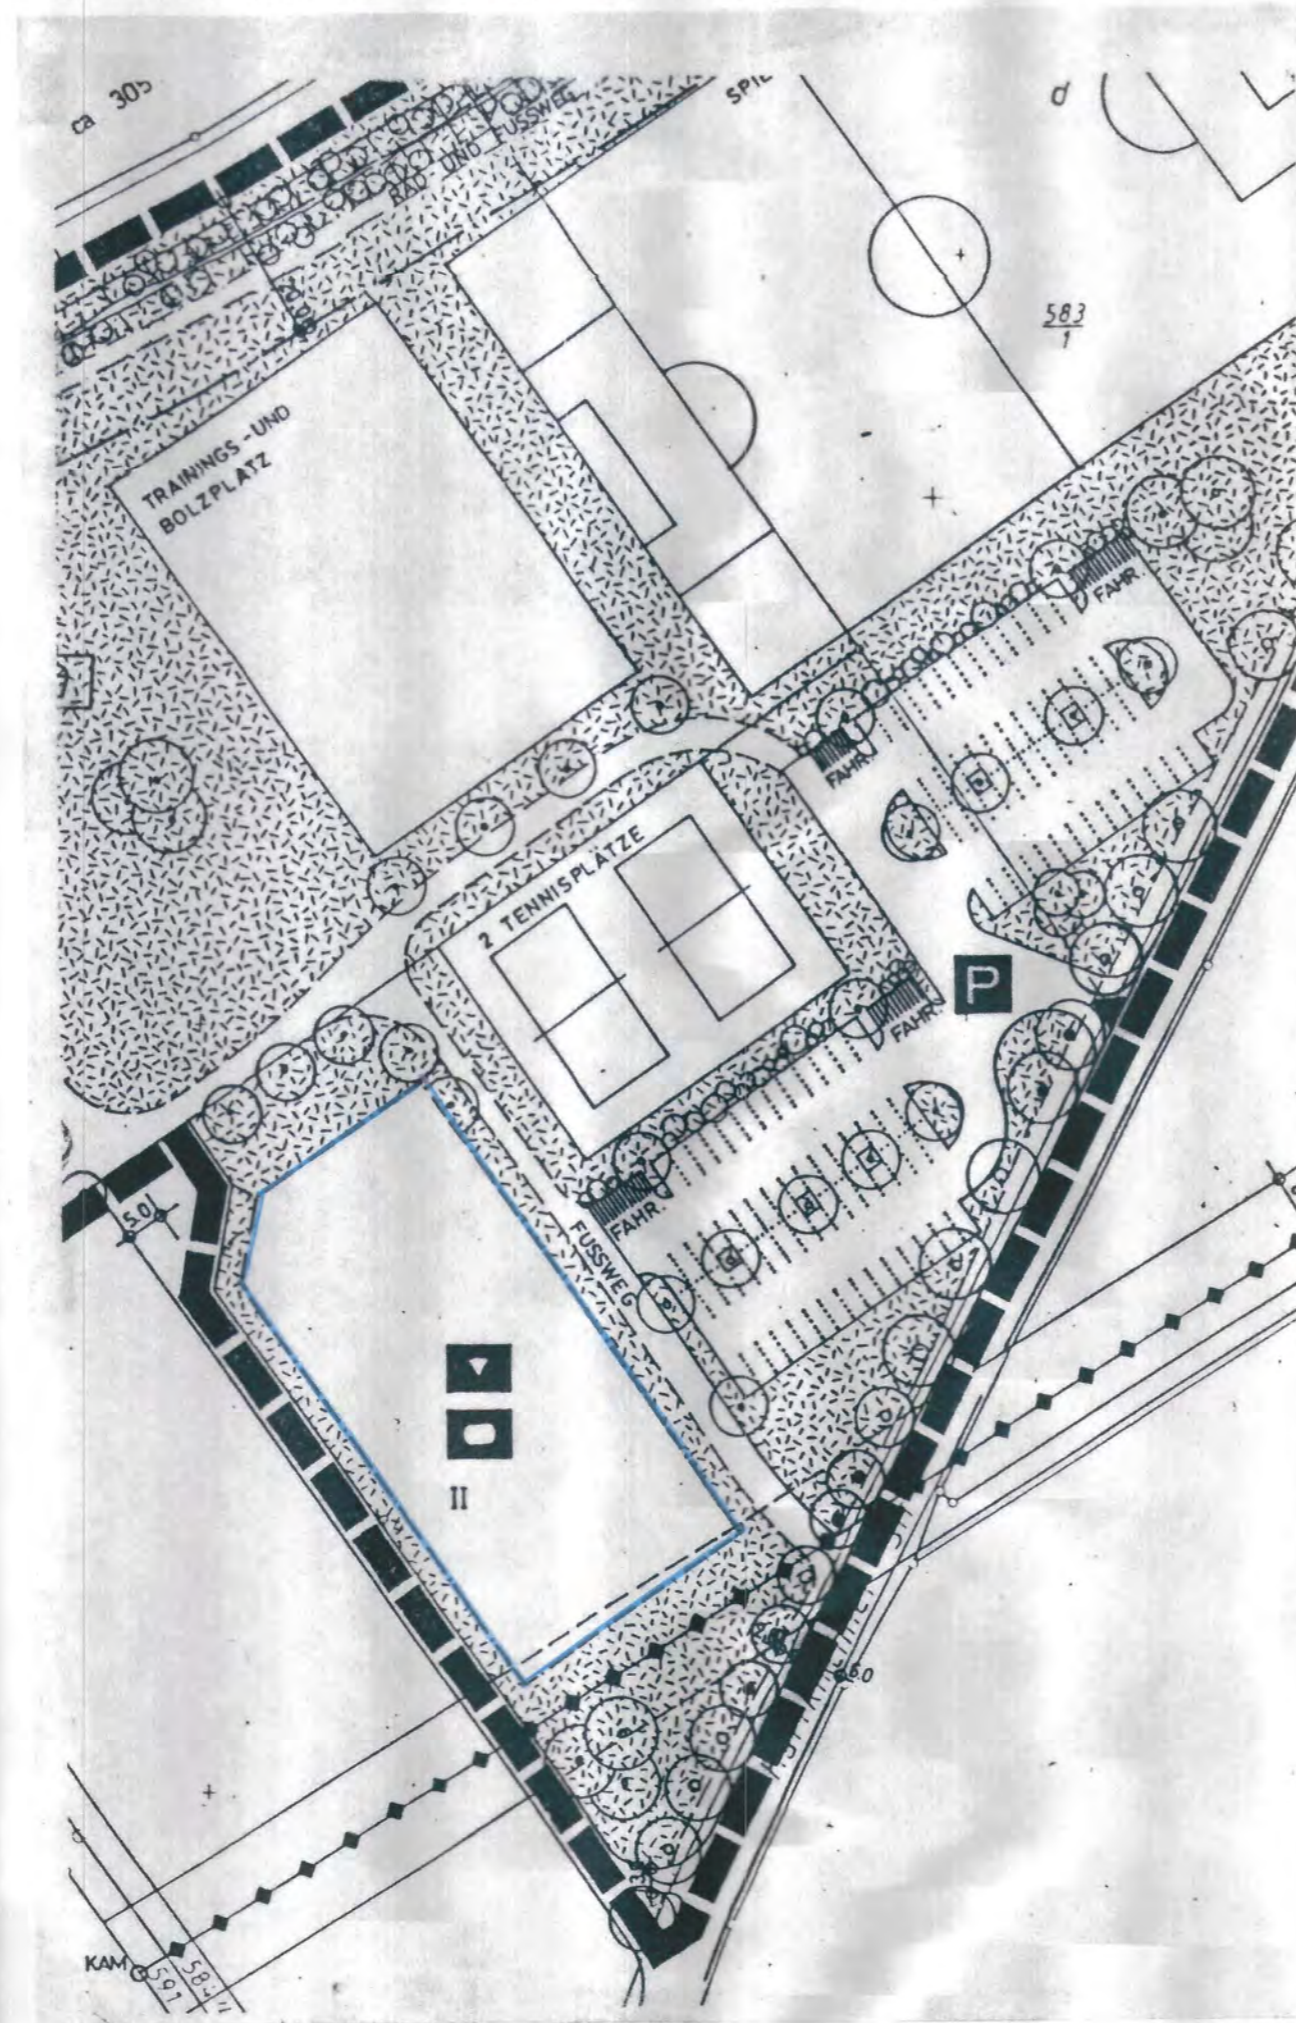

1 ÄNDERUNG MIT DECKBLATT NR. 1

Die Gemeinde Bad Füssing hat mit Beschluß des Gemeinderates vom
05.05.1997... die 1. Änderung des Bebauungsplanes im ver-
 einfachten Verfahren nach § 13 BauGB als Satzung beschlossen.
 Kein Beteiligter hat der Änderung widersprochen.

Bad Füssing, den **27.05.97**.....

Gemeinde Bad Füssing



[Signature]
 Gnan
 Bürgermeister

Die Änderung wurde mit der Begründung am **27.05.97** gemäß
 § 12 BauGB öffentlich aufgelegt. Die Auslegung ist am **27.05.97**
 ortsüblich durch Anschlag an der Amtstafel bekannt gemacht worden.
 Die Änderung des Bebauungsplanes ist damit nach § 12 Bau GB rechts-
 verbindlich.

Bad Füssing, den **27.05.97**.....

Gemeinde Bad Füssing



[Signature]
 Gnan
 1. Bürgermeister

BEBAUUNGSPLAN

*„Sport und
 Freizeit“*

GEMEINDE: Bad Füssing
 ORTSTEIL: Würding
 LANDKREIS: Passau

1 Änderung Deckblatt 1

Maßstab 1 : 1000

ARCH.- & ING.- BÜRO
 LUEHRS & MEISENBERGER
 Würding * Fuchsweg 6-10
 Tel. 08531/21891 * Fax. 21668
 94072 BAD FÜSSING



Bad Füssing, 05.03.1997

B e b a u u n g s p l a n

S p o r t u n d F r e i z e i t *****

Gemeinde	Bad Füssing
Ortsteil	Würding
Landkreis	Passau

1. Änderung

Deckblatt 1

B e g r ü n d u n g *****

An das bestehende Bürgerhaus soll im nördlichen Bereich eine Pergola zur Einfassung der Freifläche errichtet werden.
Diese Pergola umgrenzt die Terrassenfläche des Bürgerhauses, die außerhalb der Baugrenzen liegt.
Die nach Süd-Westen ausgerichtete Seite wird zusätzlich mit einer Holz- wand geschlossen. Dadurch wird ein guter Schallschutz zur angrenzenden Wohnbebauung erreicht.
Durch die 1.Änderung mit dem Deckblatt Nr. 1 werden die Baugrenzen aus oben genannten Gründen vergrößert.
